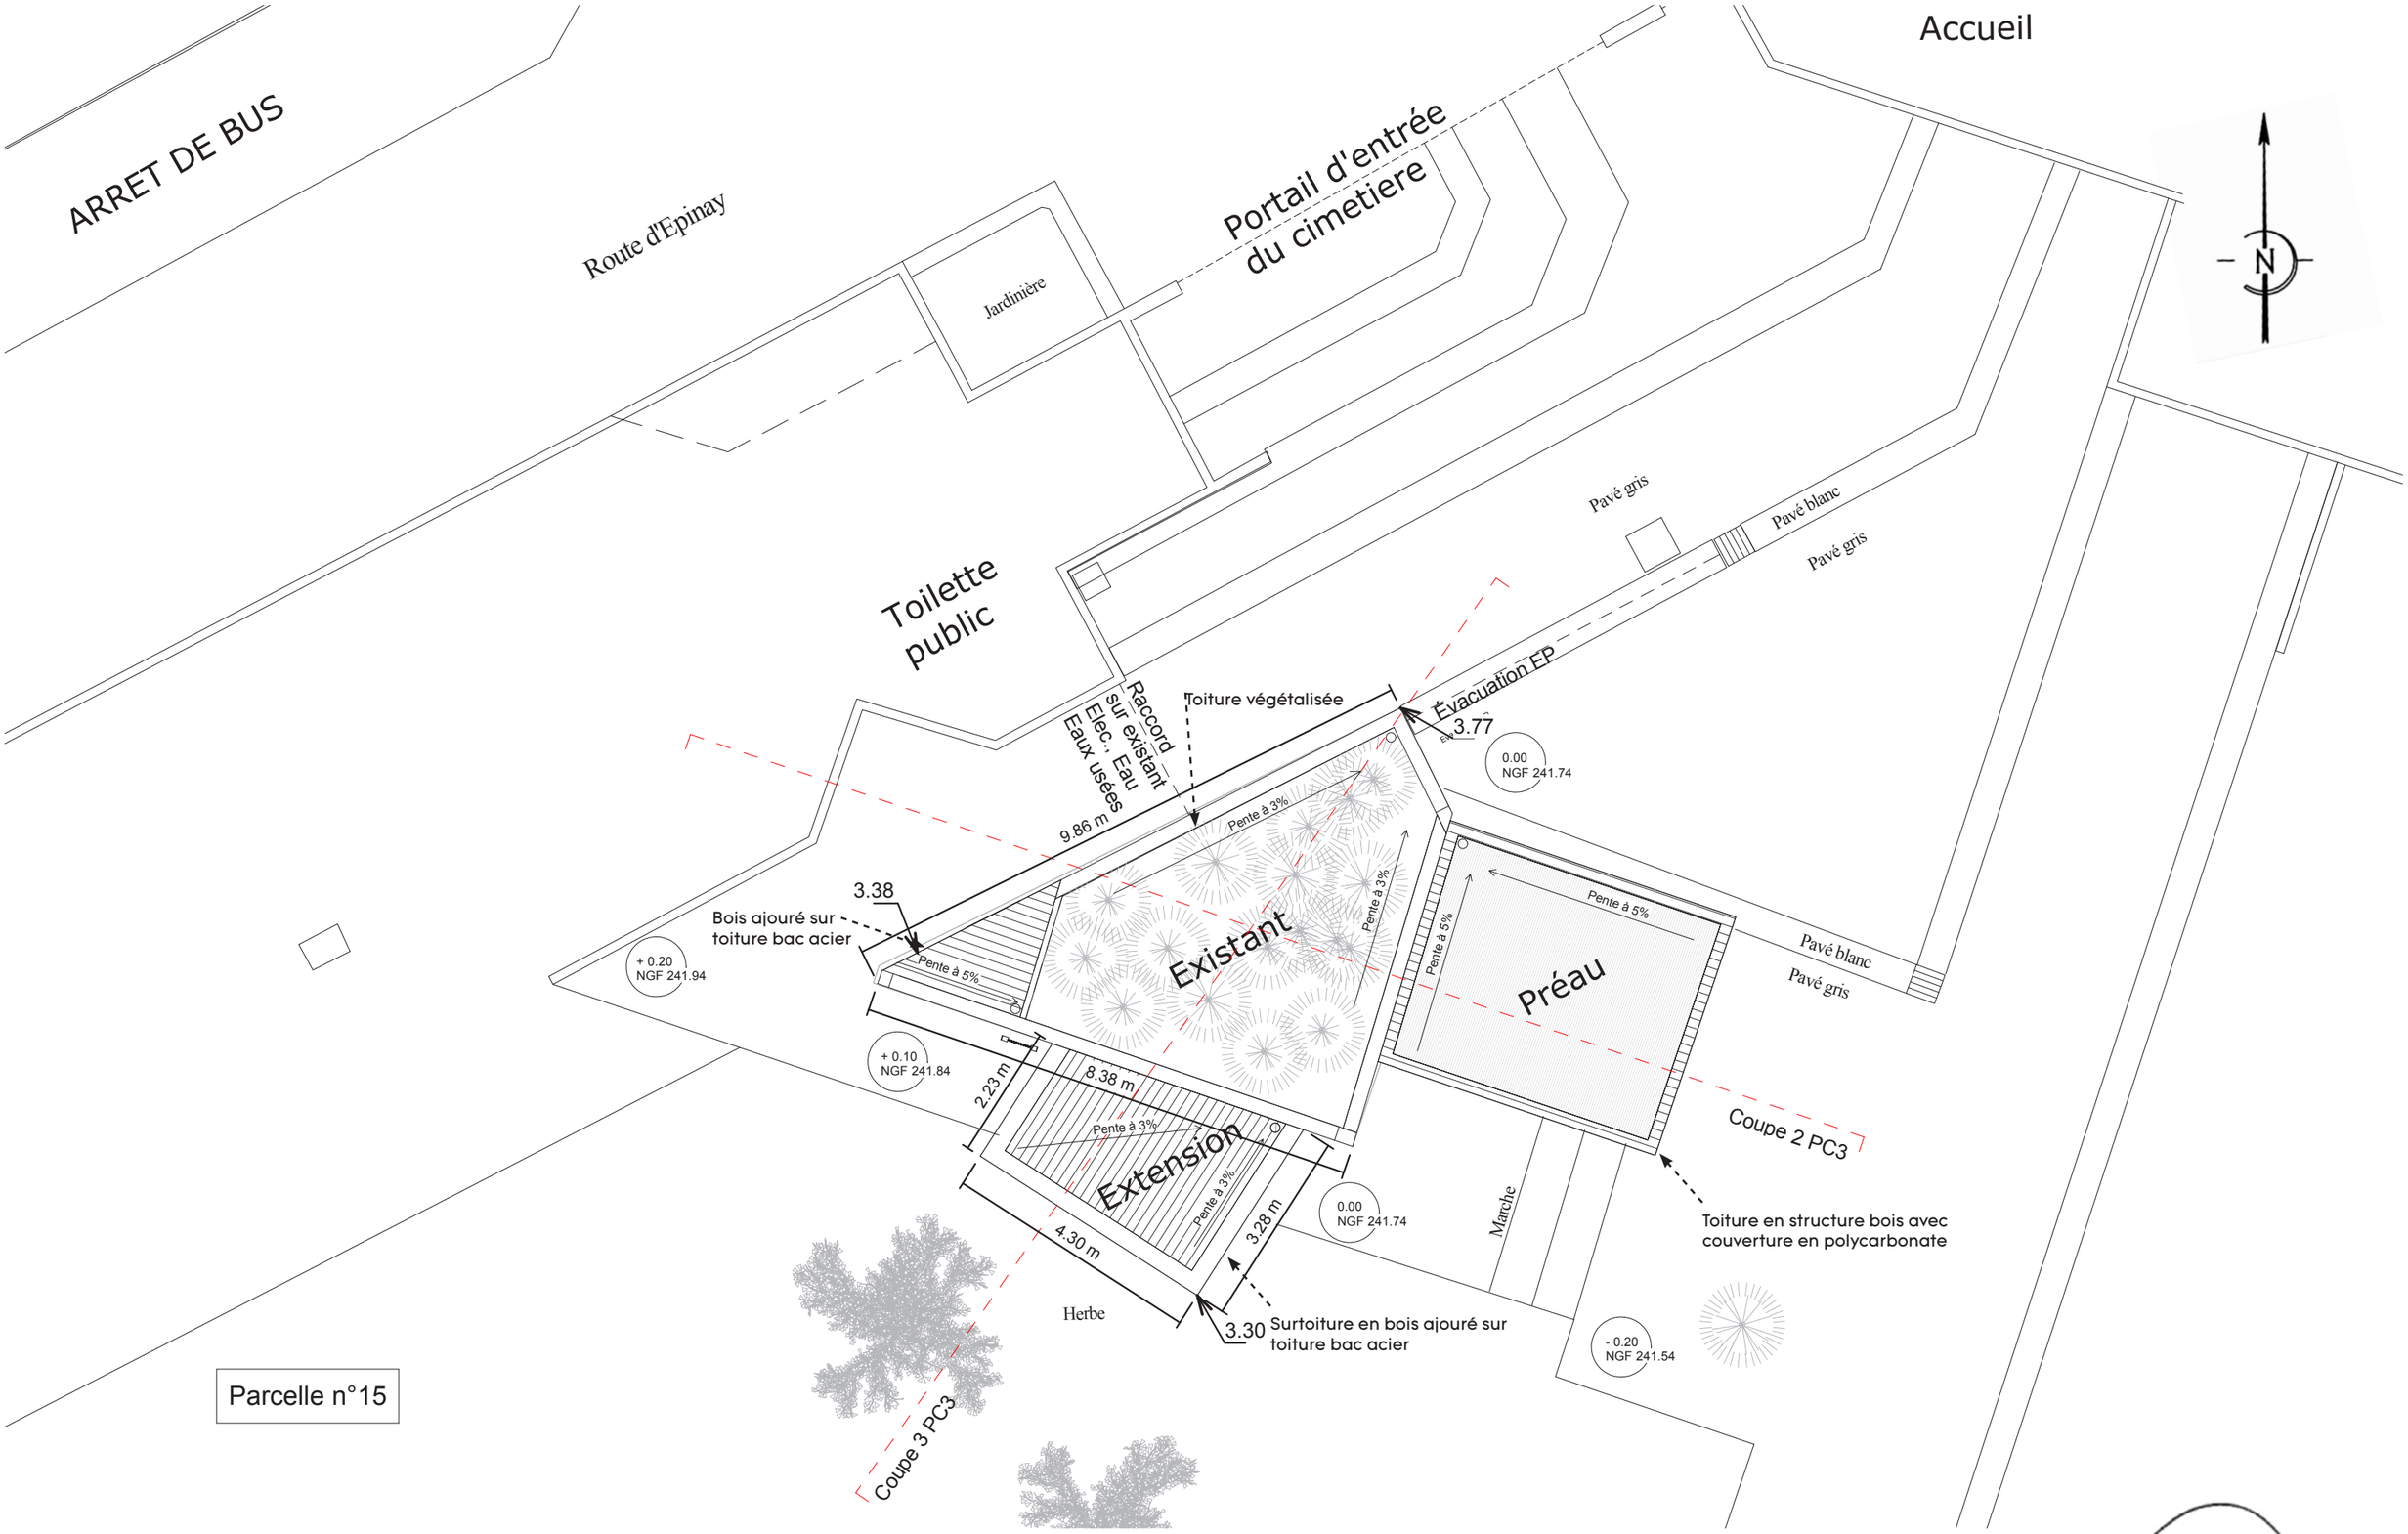

PROJET:
CONSTRUCTION D'UN VESTIAIRE ET D'UN HANGAR
Route d'epinay - 69 400 GLEIZE
PHASE:
PC

DATE:
21/07/2017

INDICE:
A

INTITULÉ:
BATIMENT A : LOCAL DU PERSONNEL
PC5.2 - PLAN DE TOITURE DU PROJET

ÉCHELLE:
1-100

FORMAT:
A3

MAÎTRE D'OUVRAGE:
Communauté d'agglomération
Villefranche Beaujolais Saône
115, rue Paul Bert
69400 Villefranche-sur-Saone
+33 4 74 68 23 08

MAÎTRE D'ŒUVRE:
WILD ARCHITECTURE
30. MONTÉE DES CARMÉLITES 69001 LYON
+33 4 26 01 61 38 / atelier@wildarchitecture.fr
WWW.WILDARCHITECTURE.FR
PROJET VISÉ PAR: CP

SARL WILD ARCHITECTURE
30. MONTÉE DES CARMÉLITES
F- 69001 LYON
TEL \ FAX : +33 4 26 01 61 38
ATELIER@WILDARCHITECTURE.FR
WWW.WILDARCHITECTURE.FR
SIRET: 753 202 175 00018