
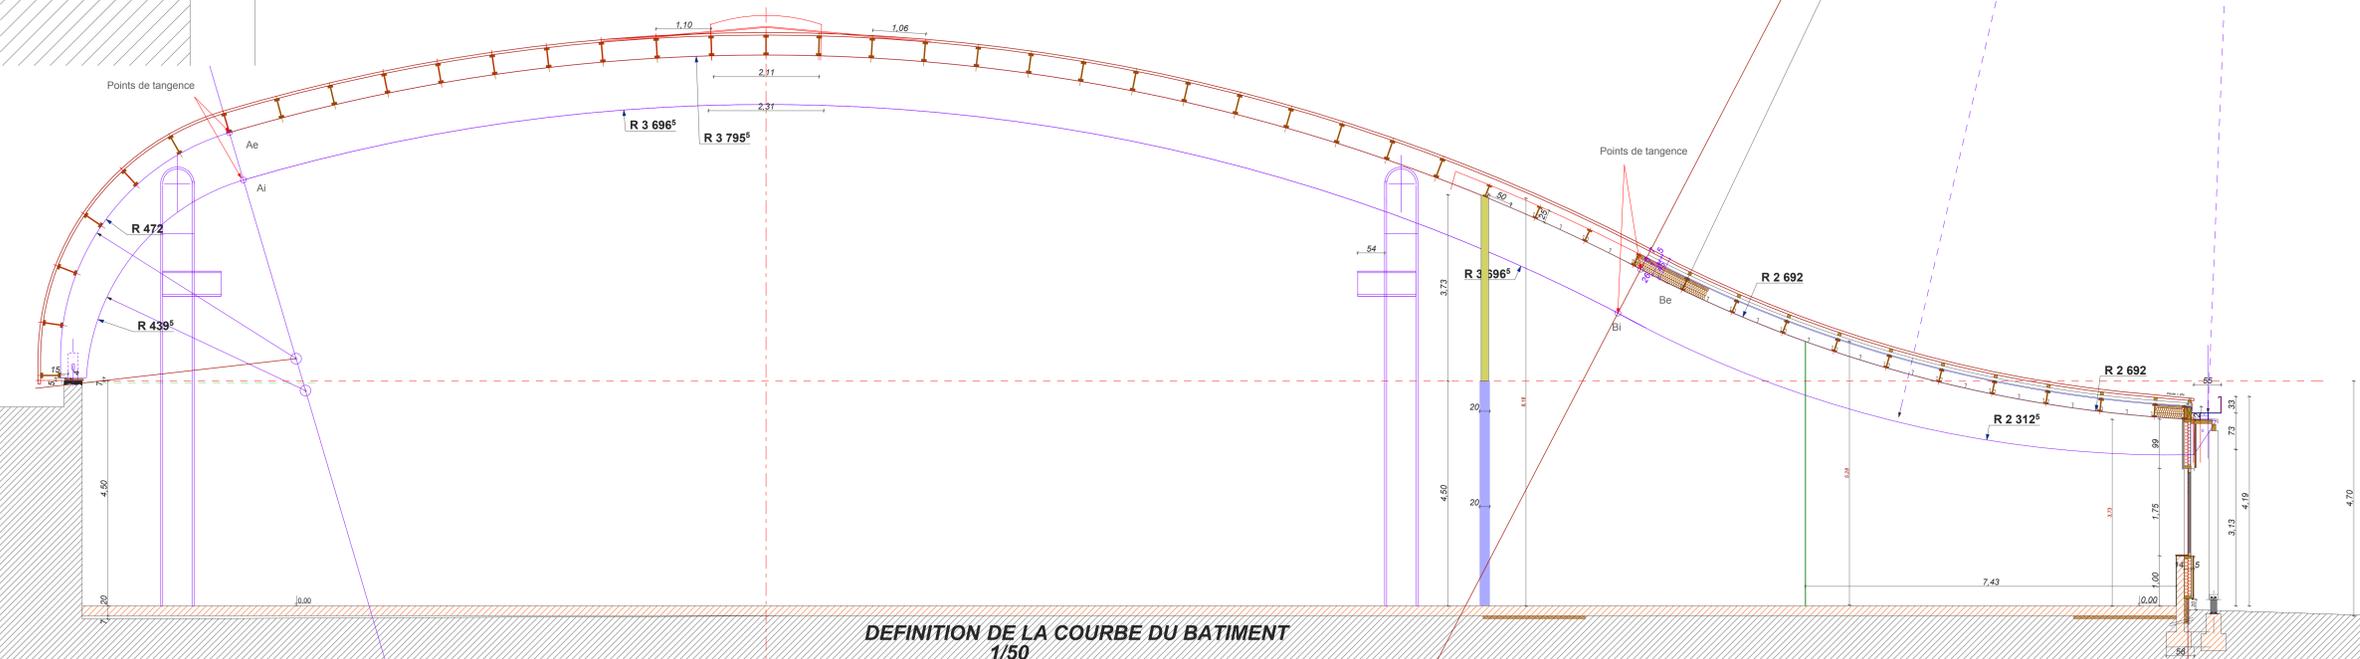
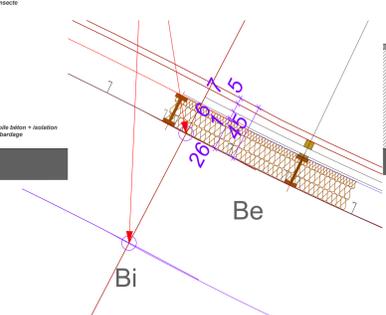
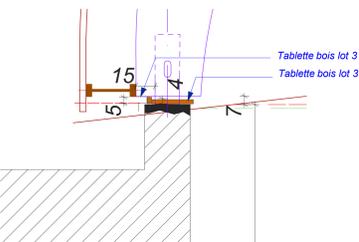
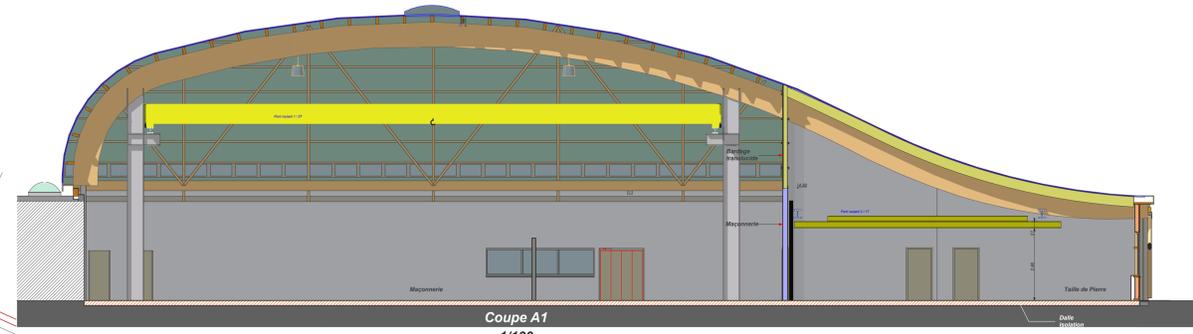


1:100

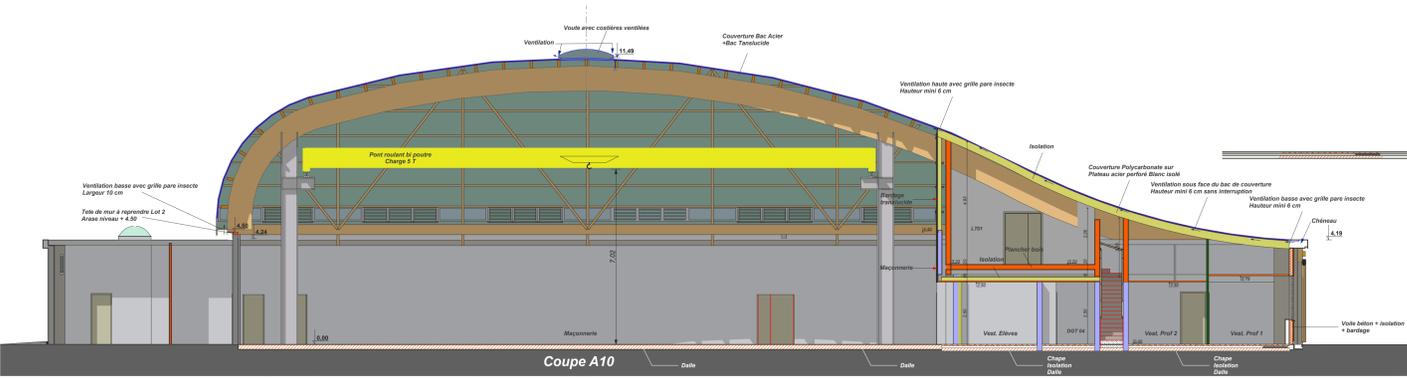

Maître d'ouvrage :	CONSEIL REGIONAL DE BRETAGNE 233 Av du Général PATTON - CS 21101 35711 RENNES Cedex 07	
Maître d'ouvrage délégué :	SemBreizh 24, rue Gourien 22 041 St BRIEUC Tel: 02.96.78.39.00	
Bureau d'étude :	Armor Ingénierie 5c, rue de ville néant BP4 22360 LANGUEUX Tel: 02.96.33.57.64 Email: bet.ai@armoringenierie.fr	
Maître d'oeuvre :	PRIGENT Philippe Architecte DPLG 64D, rue de Kernevez 22 560 TREBEURDEN Tel: 02.96.48.80.57 Email: prigentphilippe@gmail.com	
BET Charpente :	Bureau d'études Q.S.B. 4, rue Fulgence Bienvenue 22300 LANNION Tel: 02.96.48.54.70 Email: bet@qsb.fr	
BET Béton armé :	Lotoux Espace Ingénierie Esp. Kéralia, Bât C, 18 ter, rue du Sabot 22 440 PLOUFRAGAN Tel: 02.96.78.32.88 Email: structure@bet-lei.fr	
Bureau de contrôle :	Bureau Véritas 15 rue des Clôtures, 22 000 SAINT BRIEUC Tel: 02.96.75.09.95 Email: frederique.udo@fr.bureauveritas.com	
Coordonnateur SPS :	DEKRA Immeuble Sérیمانis 1 Allée du Communal ZA de la Hallerais 35 770 VERN SUR SEICHE Tel: 02.99.86.72.00 Email: christophe.herbeteau@dekra.com	

CONSTRUCTION D'UNE HALLE TECHNIQUE

Lieu de l'opération: Lycée Professionnel Jean MONNET
9 Rue des ursulines BP 149
22800 QUINTIN

DOSSIER DE CONSULTATION DES ENTREPRISES

DCE
DCE5
23/03/2018