




COUPE LONGITUDINALE AA 1:100



COUPE LONGITUDINALE BB 1:100



COUPE TRANSVERSALE MATERNELLE CC 1:100

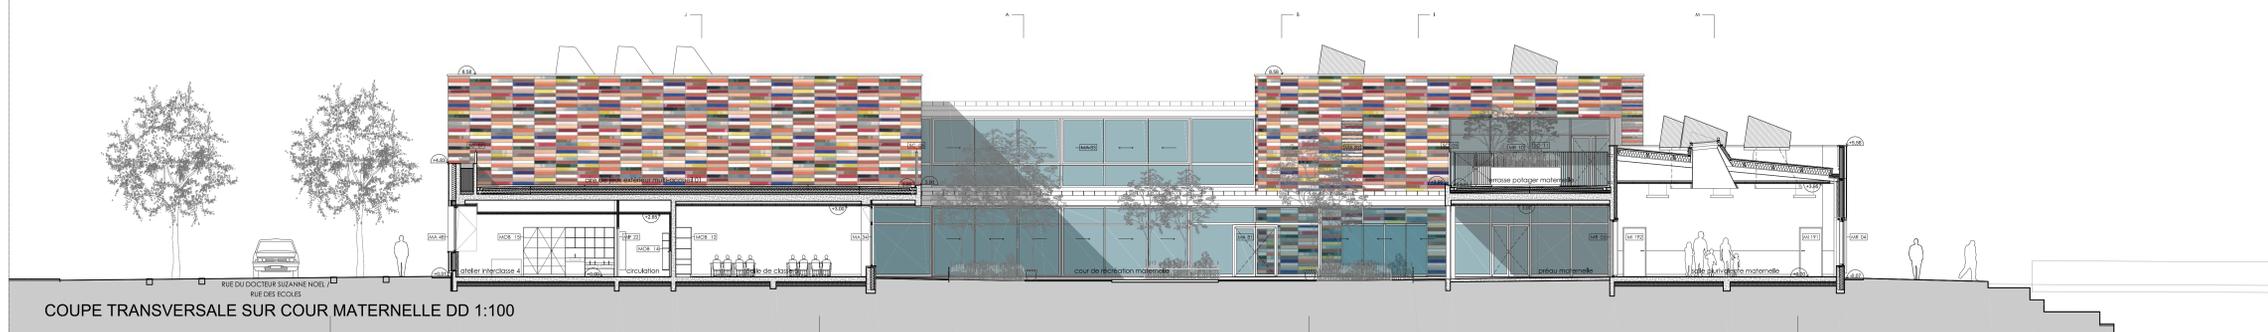

COUPE TRANSVERSALE SUR COUR MATERNELLE DD 1:100

**GRUPE SCOLAIRE ET PETITE ENFANCE
ZAC DE LA CARTOUCHERIE
TOULOUSE**

Maitre d'ouvrage : Maire de Toulouse
Direction Bâtiments et Energies
17, Place de la Bourlaie
31000 Toulouse

Architecte : Veronique JOFFRE
23 rue Marquis 31400 TOULOUSE
Tel : 05 61 32 81 66 Fax : 05 61 32 81 71 v.joffre@orange.fr

Bet structure : TERRELL
3639 rue Lacroix 31000 TOULOUSE
Tel : 05 61 22 00 00 Fax : 05 61 22 80 48 toulouse@terrelgroup.net

Bet fluides : BECCO
21 rue Armand Guieris 82000 MONTAUBAN
Tel : 05 63 22 03 30 Fax : 05 63 63 21 53 accout@orange.fr

Bet CFO CFA : SETE
21 rue Armand Guieris 82000 MONTAUBAN
Tel : 05 63 21 00 99 Fax : 05 63 02 11 73 contact@socale-sete.com

Bet VRD : ETEC
40 rue du general de Gaulle 31000 SEYSSES
Tel : 05 34 46 40 05 Fax : 05 62 23 08 07 etec.thirard@tec.fr

OPC / economiste : ERGO
4 bis rue du Marquis 31400 LEOUVEN
Tel : 05 61 07 52 79 Fax : 05 61 86 42 98 ergo@ergo.fr

Developp. durable : INDIGO
9 rue Paulin Talbot 31100 TOULOUSE
Tel : 05 61 43 90 70 Fax : 05 61 43 96 71 v.convelon@indigo.com

Bet acoustique : SIGMA ACOUSTIQUE
Saveney 12300 SALLES LA SOURCE
Tel : 05 65 62 73 32 Fax : 05 65 62 73 84 sigma.acoustique@orange.fr

Bet cuisine : FCO Conseil
23 rue Franz Schubert 31200 TOULOUSE
Tel : 05 61 13 14 08 Fax : 05 61 13 14 12 fco.conseil@orange.fr

A6 - COUPES AA BB CC DD

| ECHELLE | | DCE | | DATE | |
|------------|------------|--------|--------|----------|--|
| 1/100 | | | | JUN 2016 | |
| EMETTEUR | REF. BACHE | N.G.F. | NUMERO | INDICE | |
| ARCHITECTE | | | AA | | |