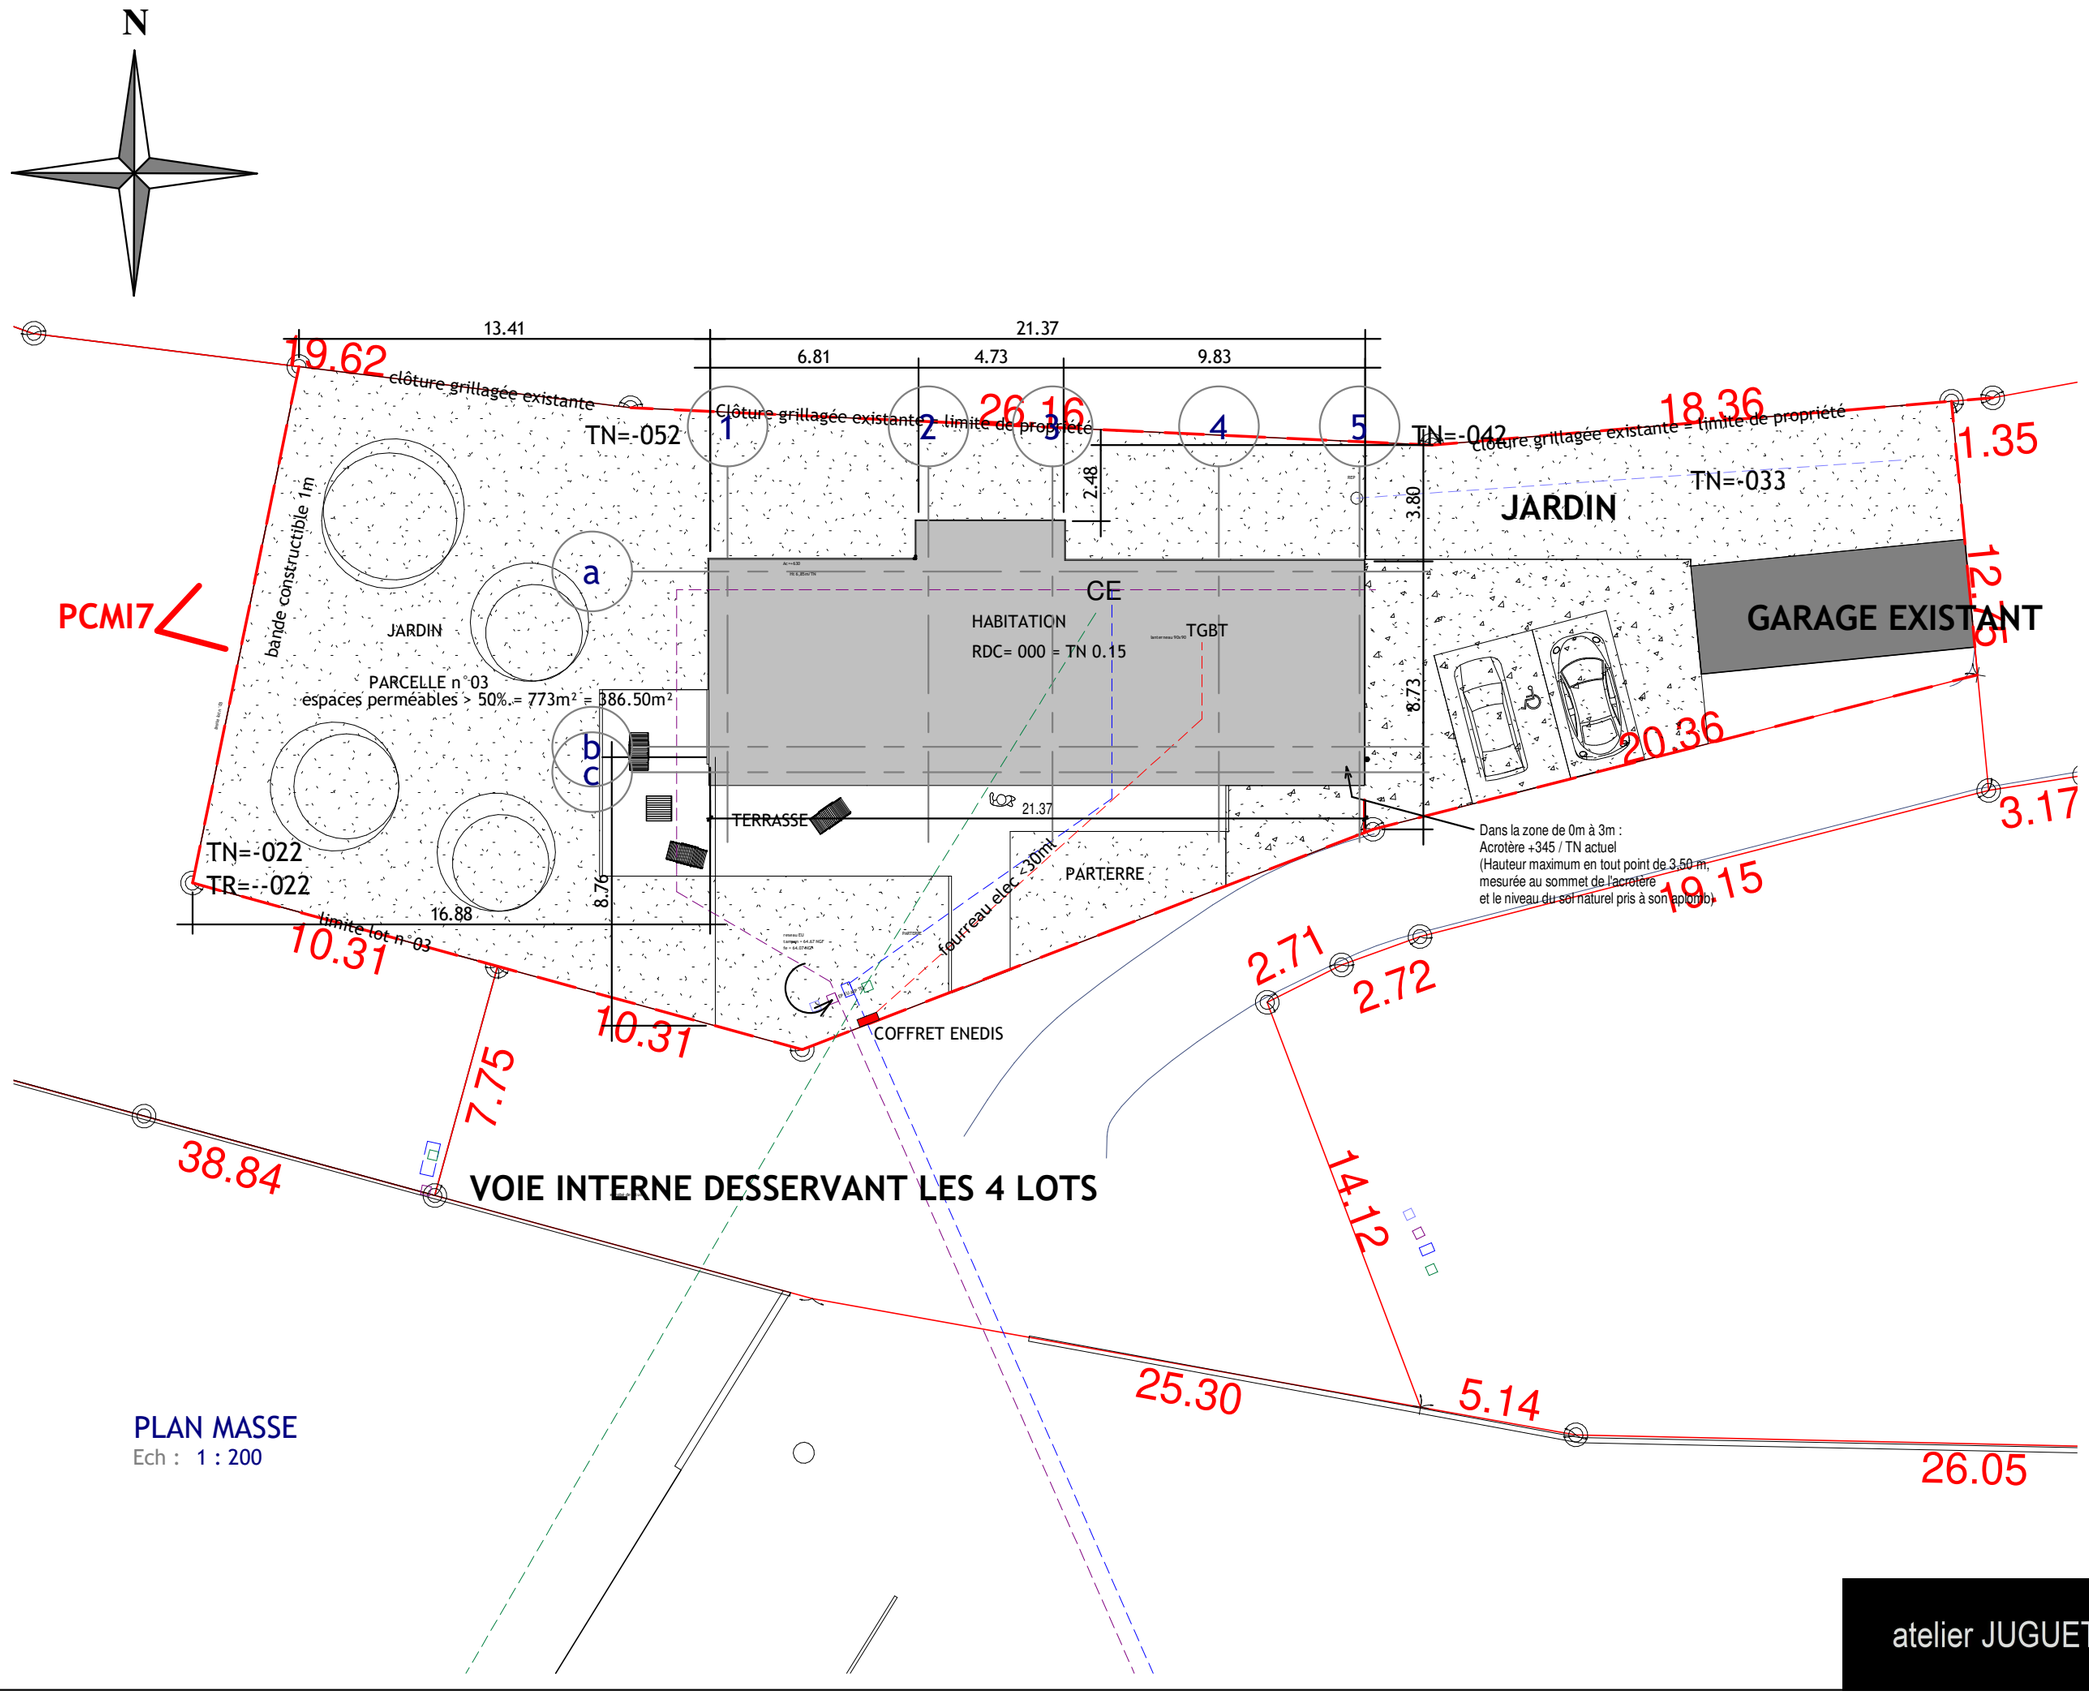


PLAN MASSE

Ech : 1 : 200

atelier JUGUET architectes