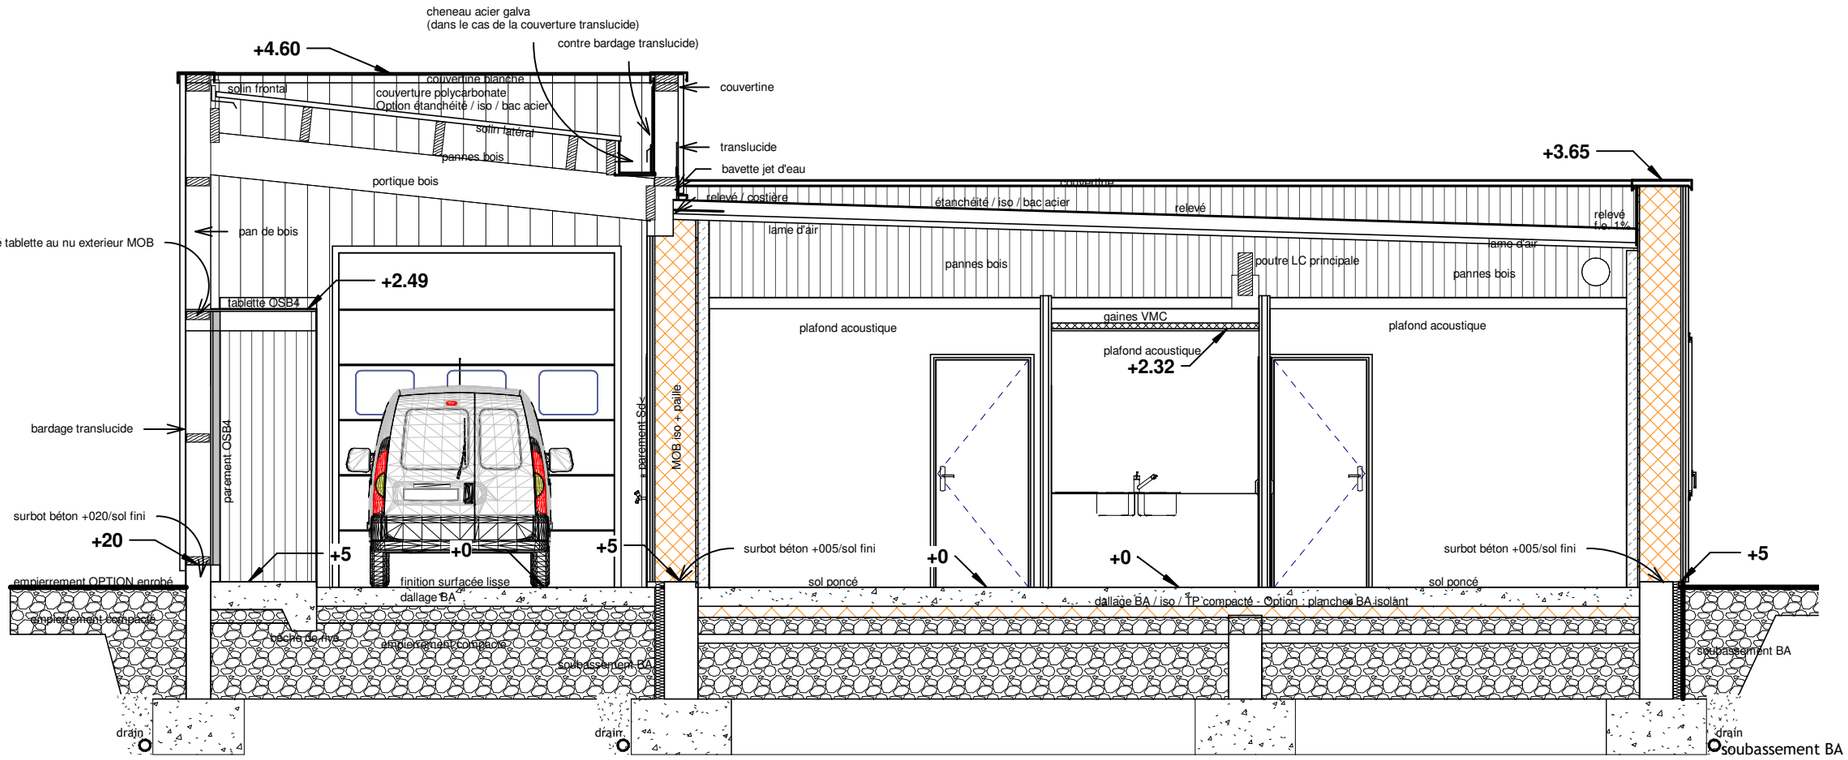

1 COUPE 1
Ech : 1 : 50

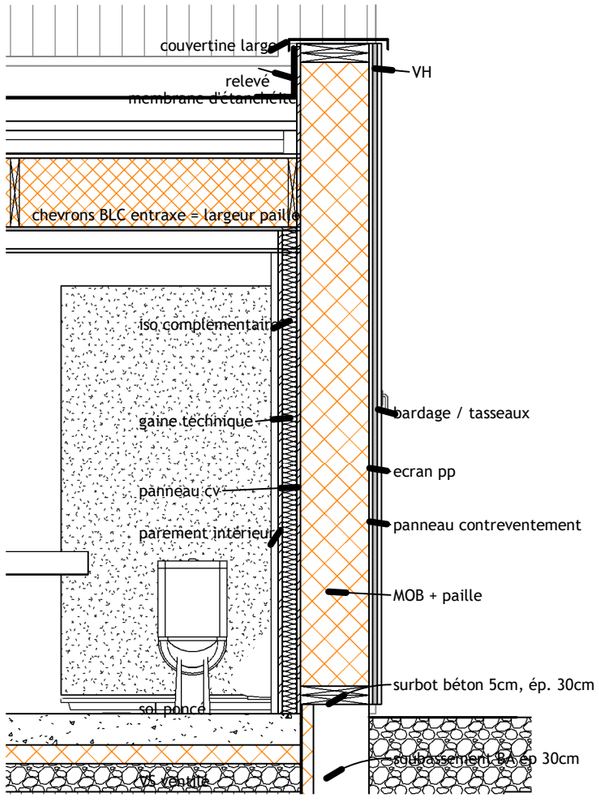

2 DETAIL 2 A
Ech : 1 : 30

atelier JUGUET architectes