


PLAN DE MASSE

MAISON
HERONDART
MARS 2019

SCI INTERVAL
Froidenon 24450 St Pierre-de-Frugie
siren 527 812 085 RCS Périgueux
naf 6820 B

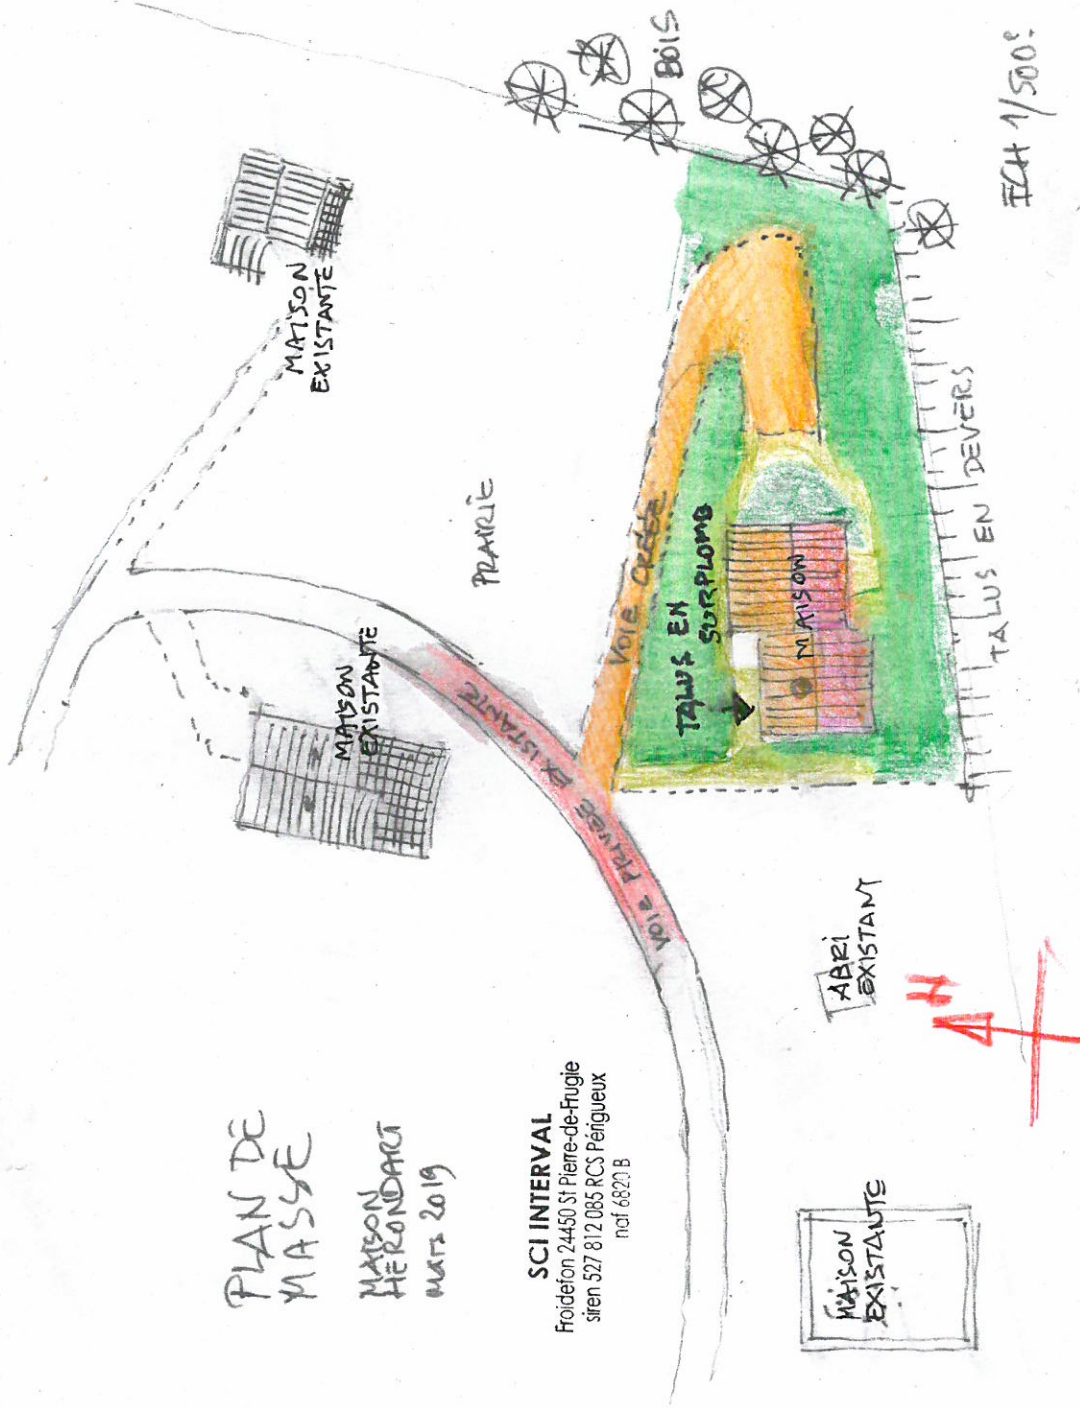

ECH 1/500

MAISON
EXISTANTE

BARI
EXISTANT