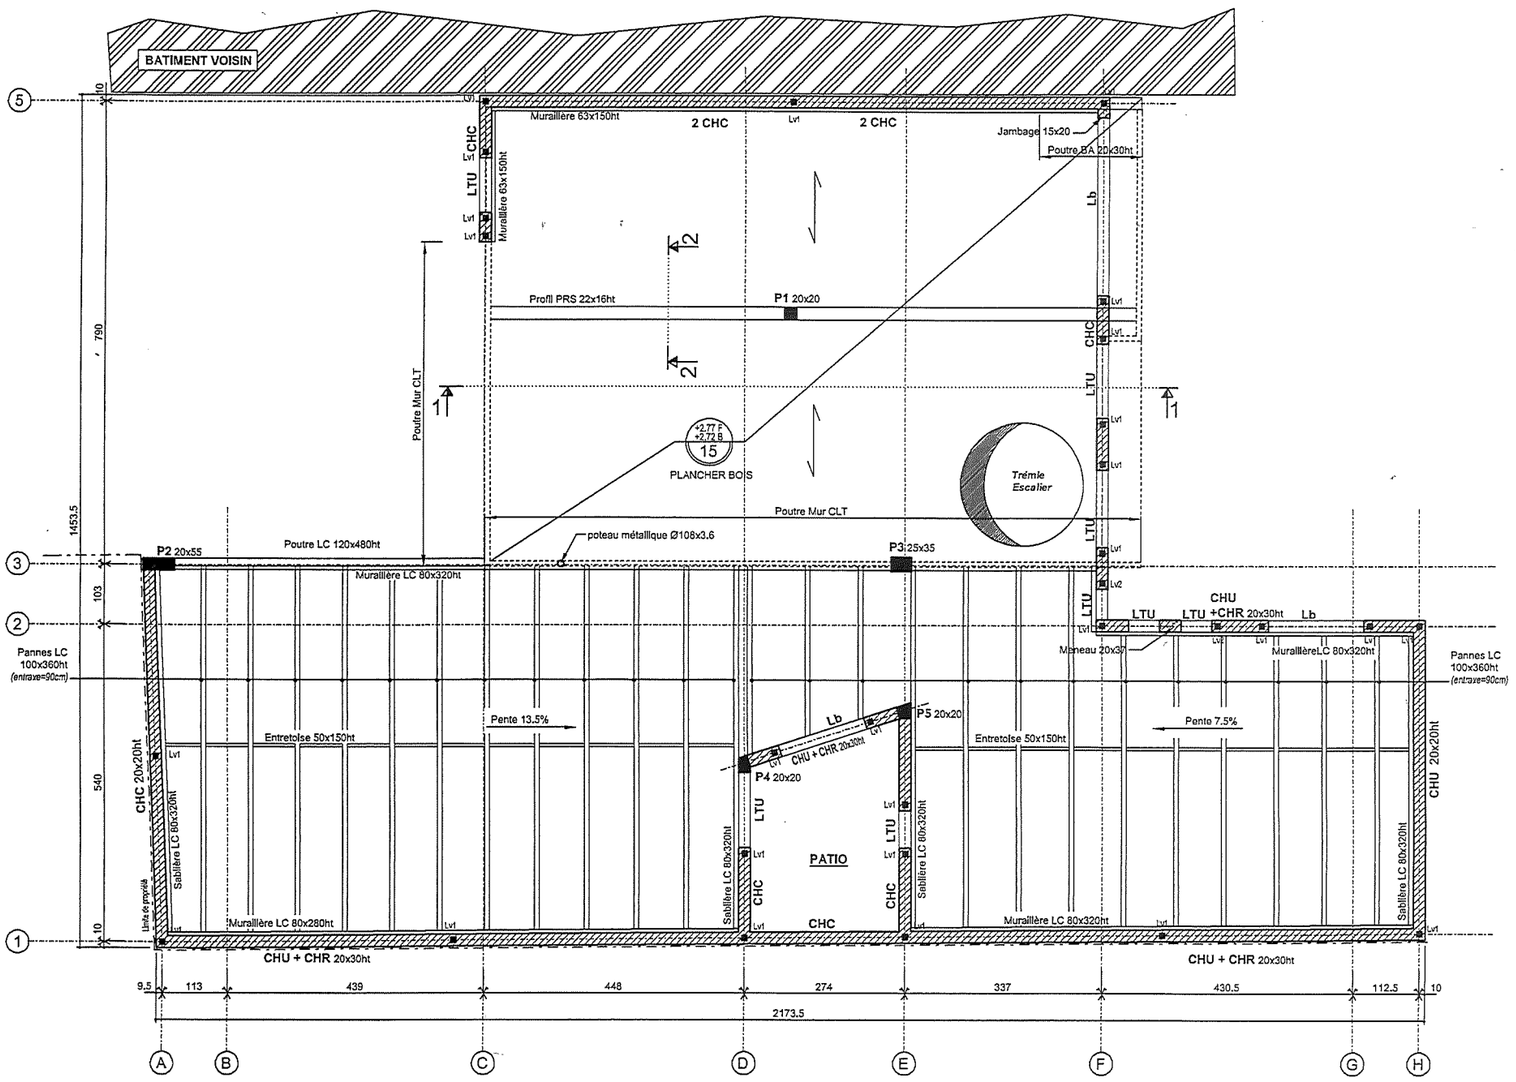

VUE EN PLAN HAUT RDC

ECH: 1/50

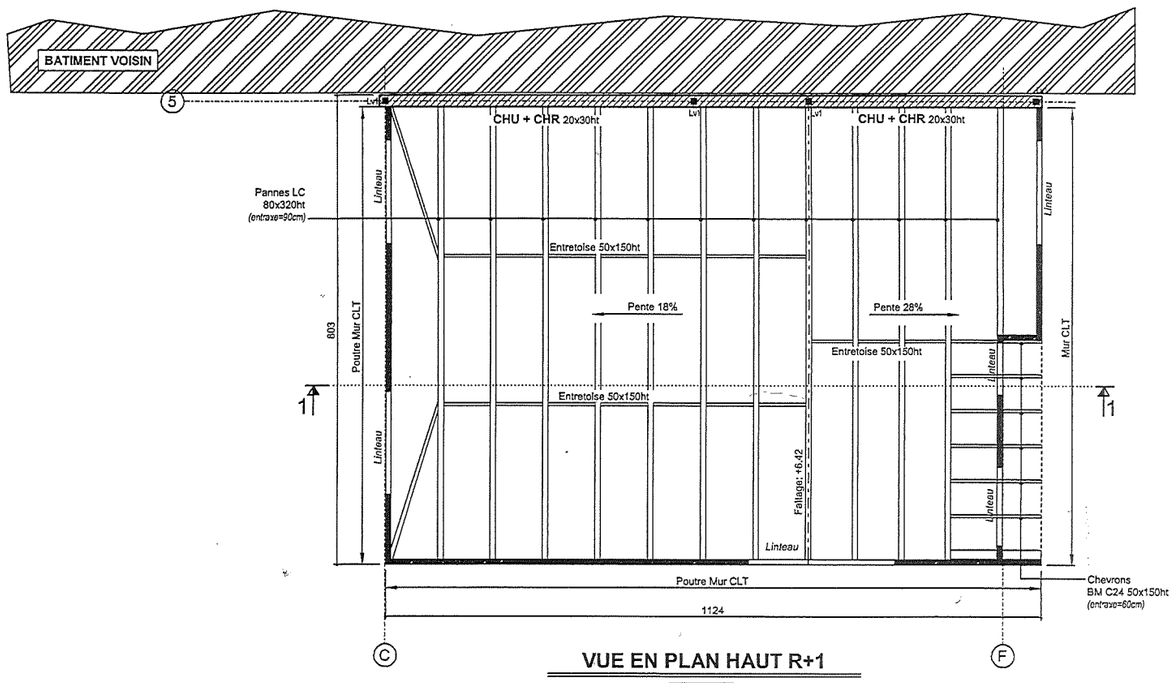

VUE EN PLAN HAUT R+1

ECH: 1/50

ATTENTION:
PLANS BON POUR GROS OEUVF
CHARPENTE NIVEAU R+1 EN CO