

Construction d'une maison

élevations projet


échelle: 1 / 100

Dossier PC


date: 1er Juin 2018

Inscrit à l'Ordre  
des architectes


Julien TAUB architecte DPLG - 5 impasse  
de l'épine 17000 La Rochelle - 06 17 51 14 31  
taub.julien@ig17@gmail.com  
www.julientaubarchitecte.fr

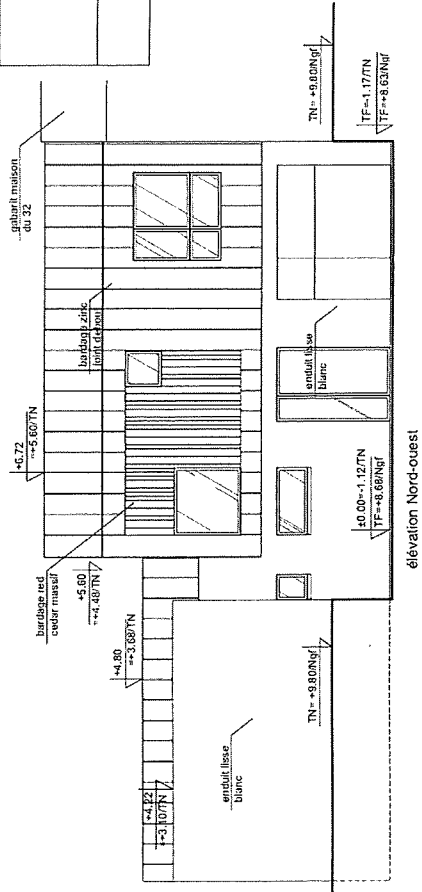


élévation Nord-ouest

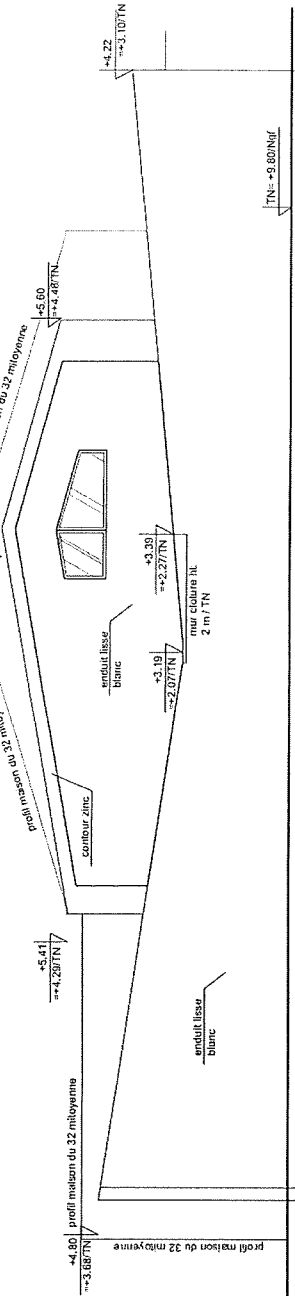

élévation Nord-est

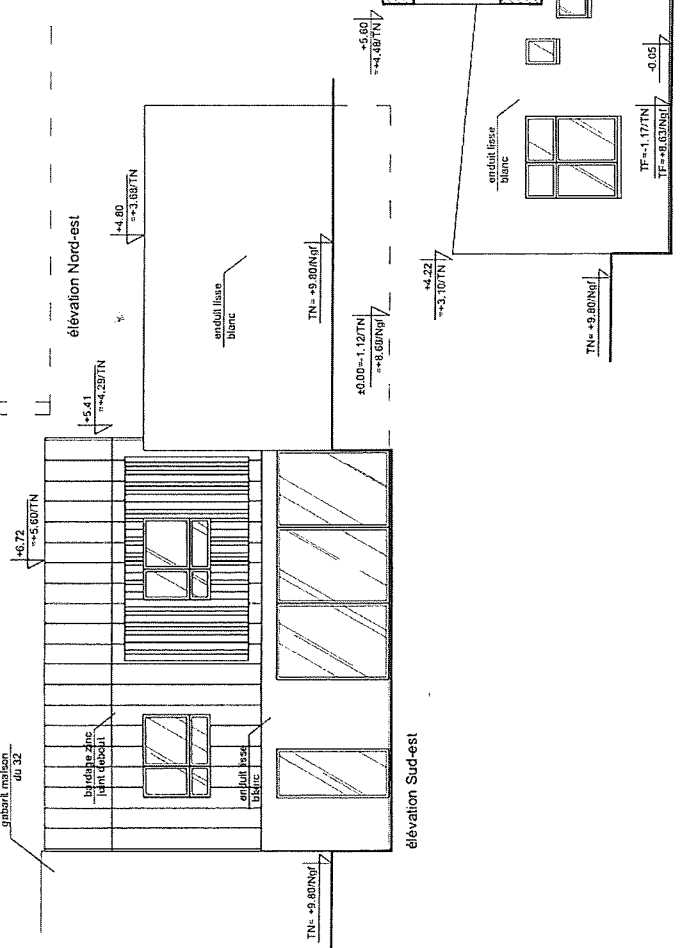

élévation Sud-est

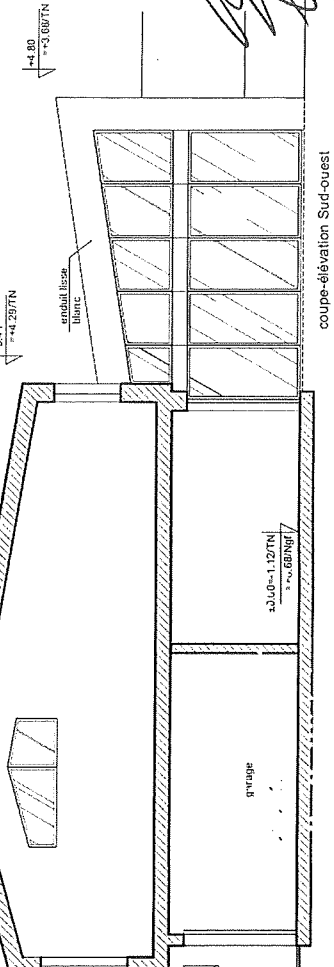

coupe-élévation Sud-ouest

Handwritten signature or initials in the top right corner of the drawing.