


Plan de Masse

1:250

Pougy 01550  
 Route de Collonge  
 Section AD  
 Parcelles 418 et 421  
 Surface 1'385m<sup>2</sup>

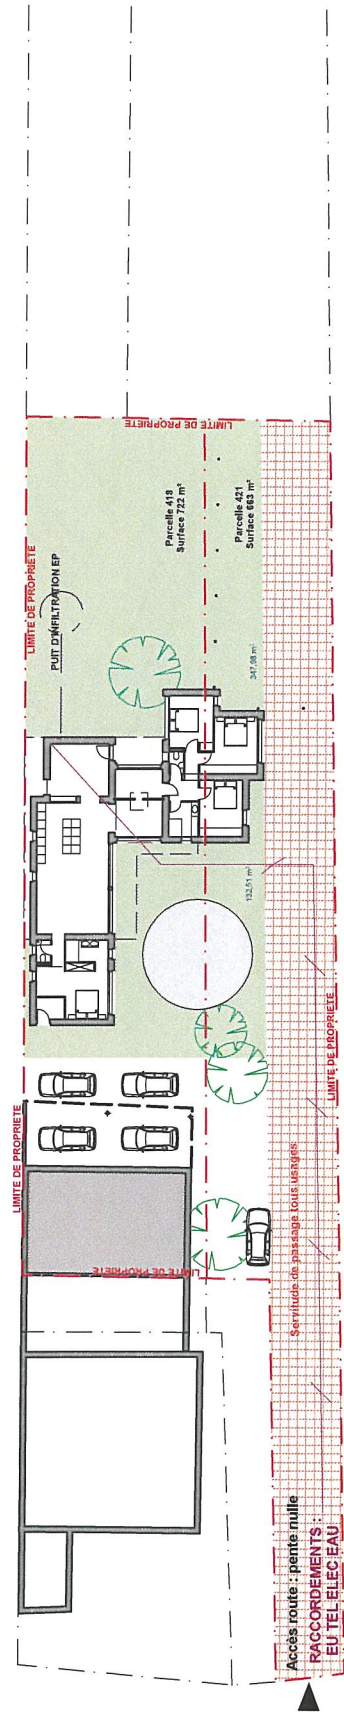

Plan de Masse

1:500

SARL ARCHITECTURE 123  
 Pierre VACHETTA  
 Architecte DPLG

123  
 RUE DU COMMERCE  
 01190 GEX

Tel : 04 78 41 14 15  
 Fax : 04 78 41 15 17  
 Mail : architecture123@orange.fr