


Coupe Longitudinale 1:100

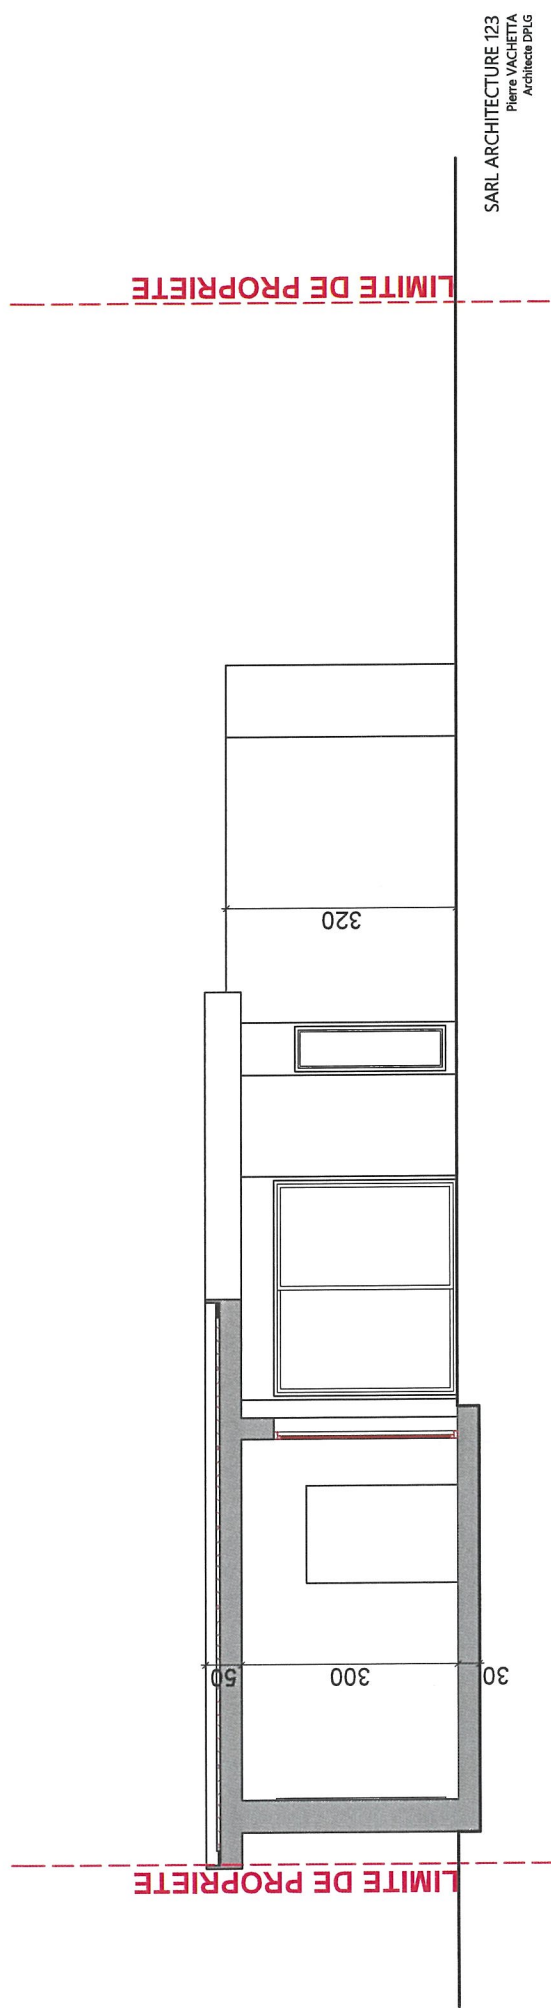

Coupe Transversale 1:100