


▽ faîtage +6.87

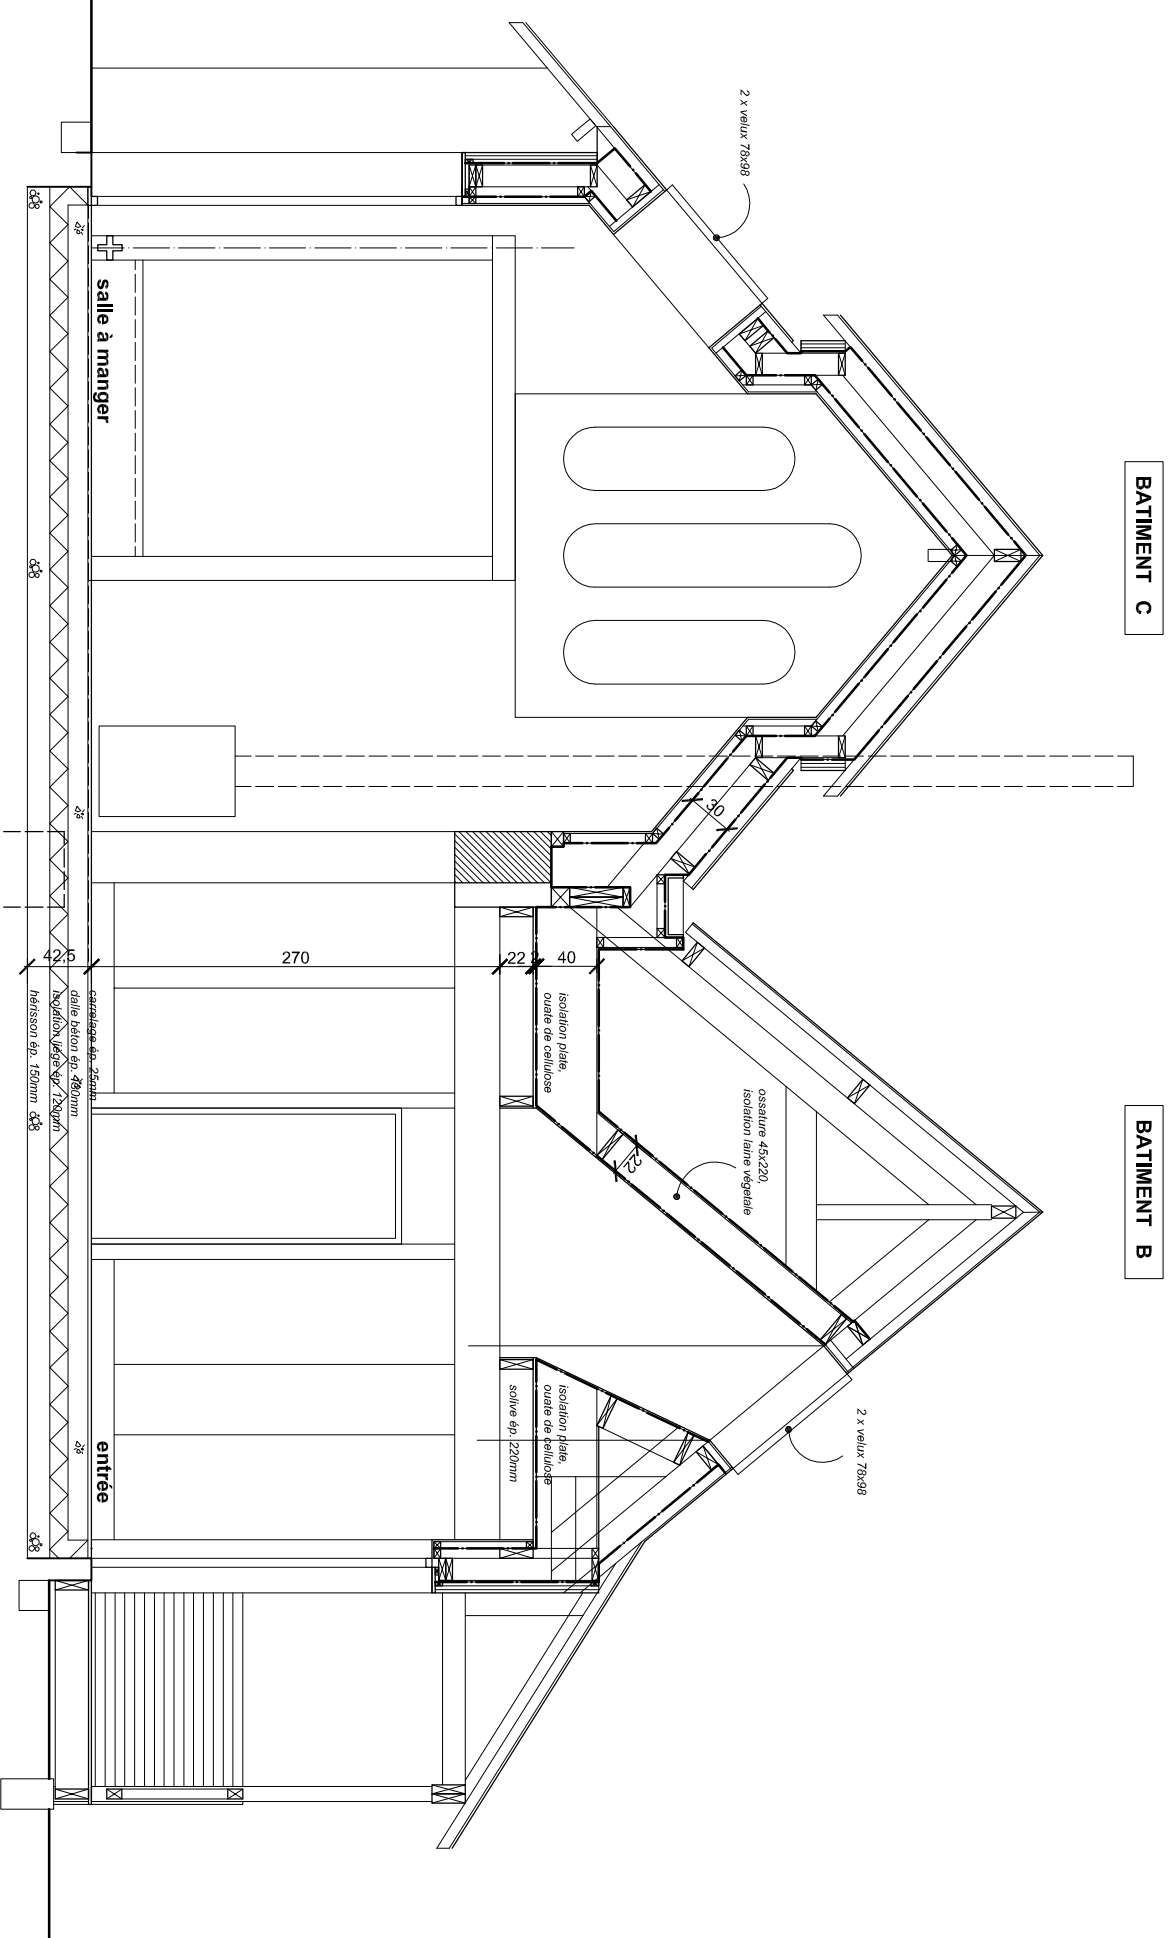

BÂTIMENT C

BÂTIMENT B

▽ faîtage +6.87

▽ S.F. +3.52

▽ S.F. +0.58
▽ +0.00

BIO-SEVE HABITAT
Séverine Duchemin
4 square des Cloiseaux
tél. 06 28 28 48 41 85
sev.duchemin@hotmail.fr

Architecte DPLG
35 200 RENNES
sev.duchemin@hotmail.fr

COUPE C - C PROJETEE

1 : 50

DCE

EXTENSION / RENOVATION D'UNE DEPENDANCE
"La Verrière"
35580 Govern