


FACADE EST - ech. 1/100

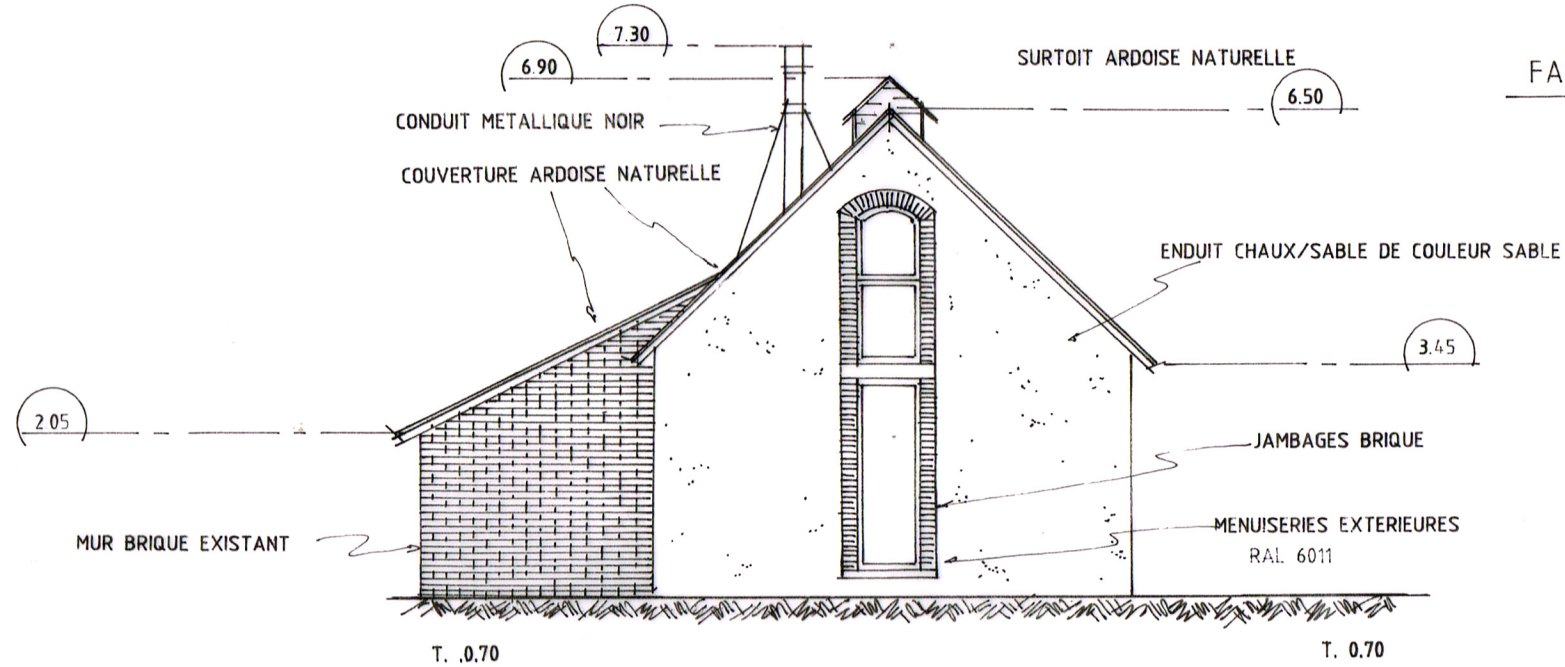

FACADE OUEST - ech. 1/100