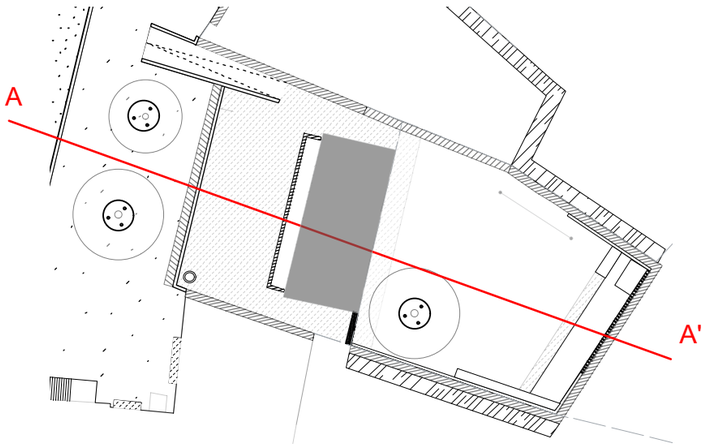
A
A'

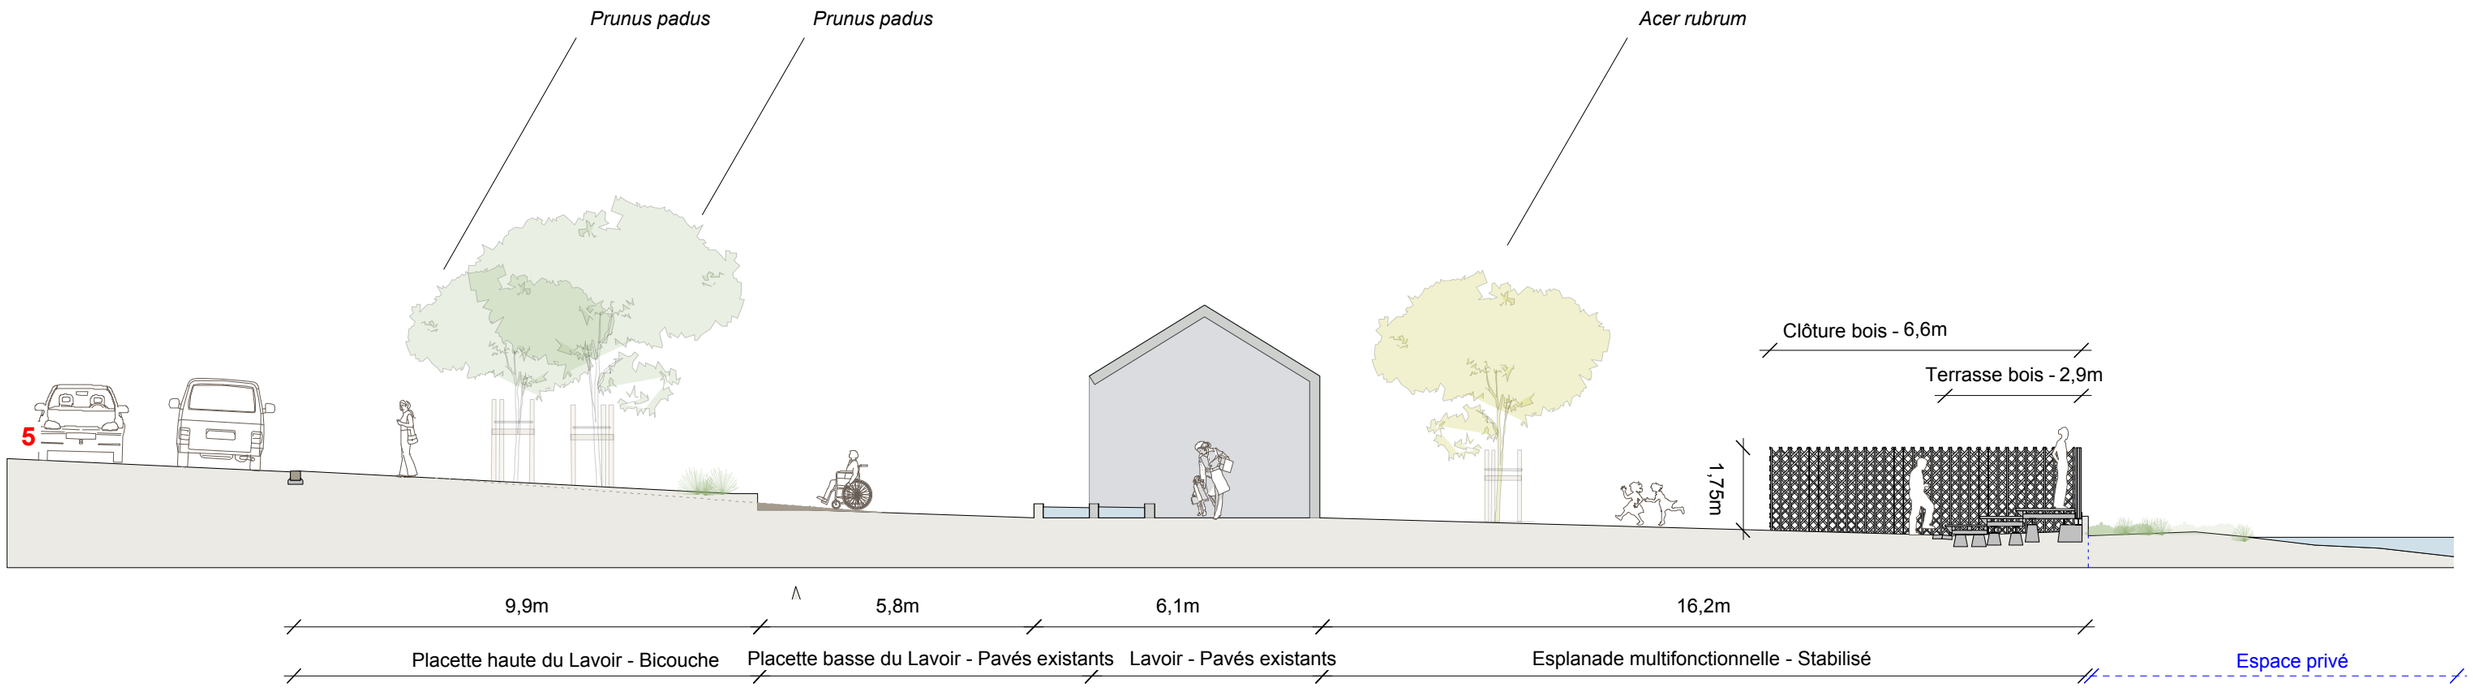
Prunus padus
Prunus padus
Acer rubrum
5
Clôture bois - 6,6m
Terrasse bois - 2,9m
1,75m
9,9m
5,8m
6,1m
16,2m
Placette haute du Lavoir - Bicouche
Placette basse du Lavoir - Pavés existants
Lavoir - Pavés existants
Esplanade multifonctionnelle - Stabilisé
Espace privé

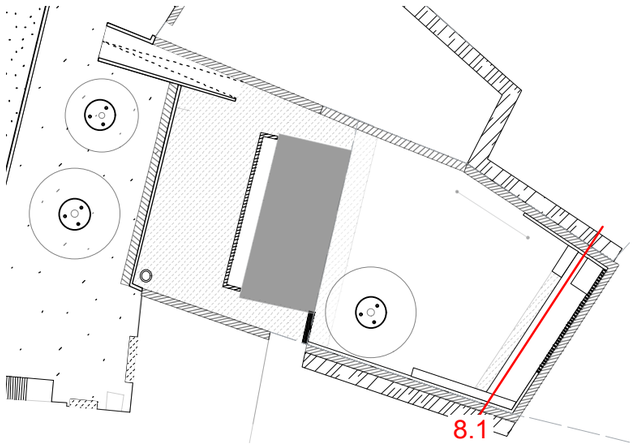

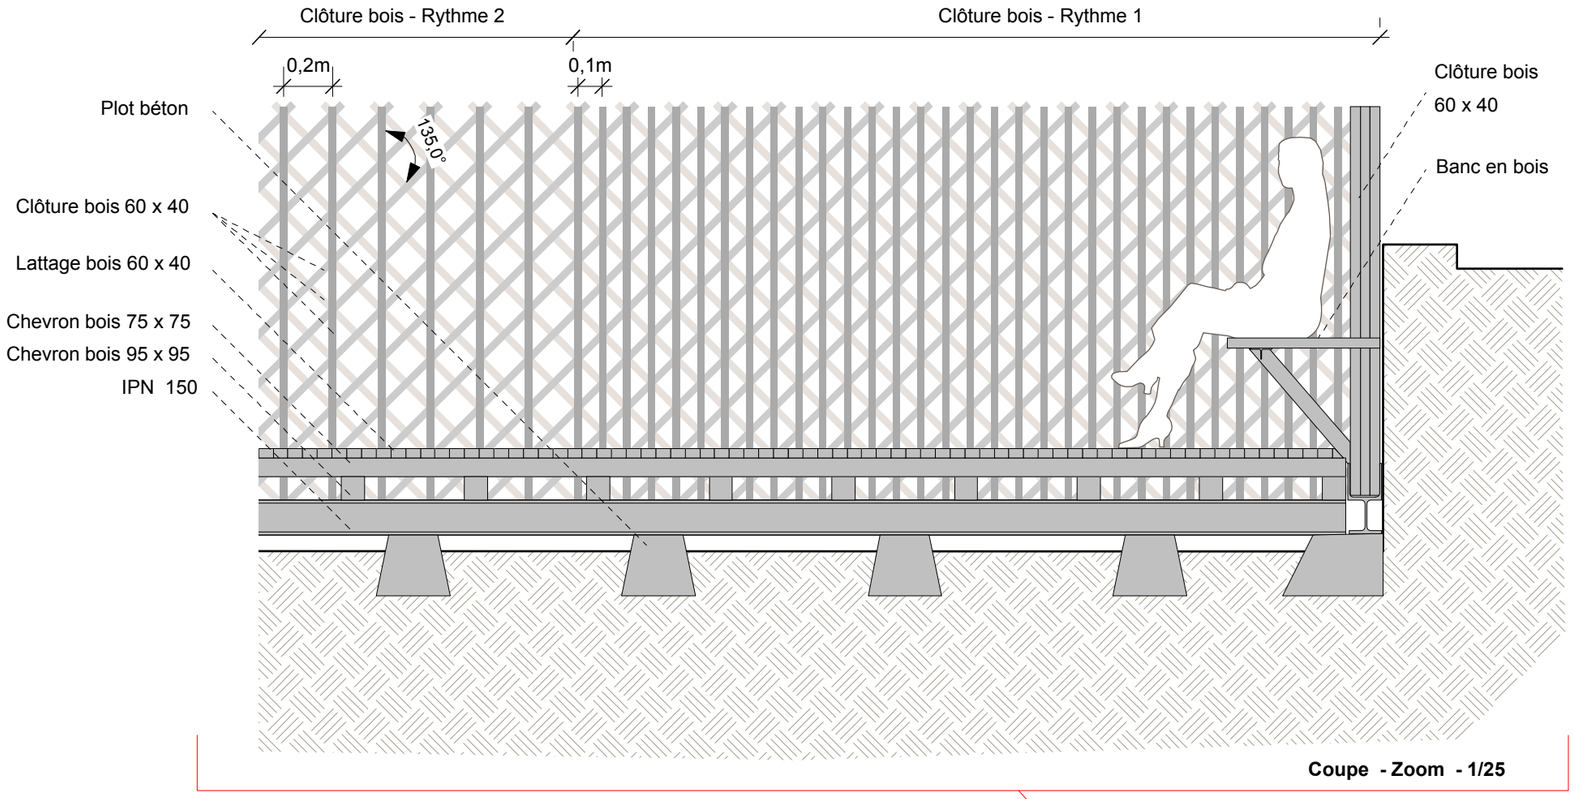

Coupe - Zoom - 1/25

Coupe Platelage - 1/40

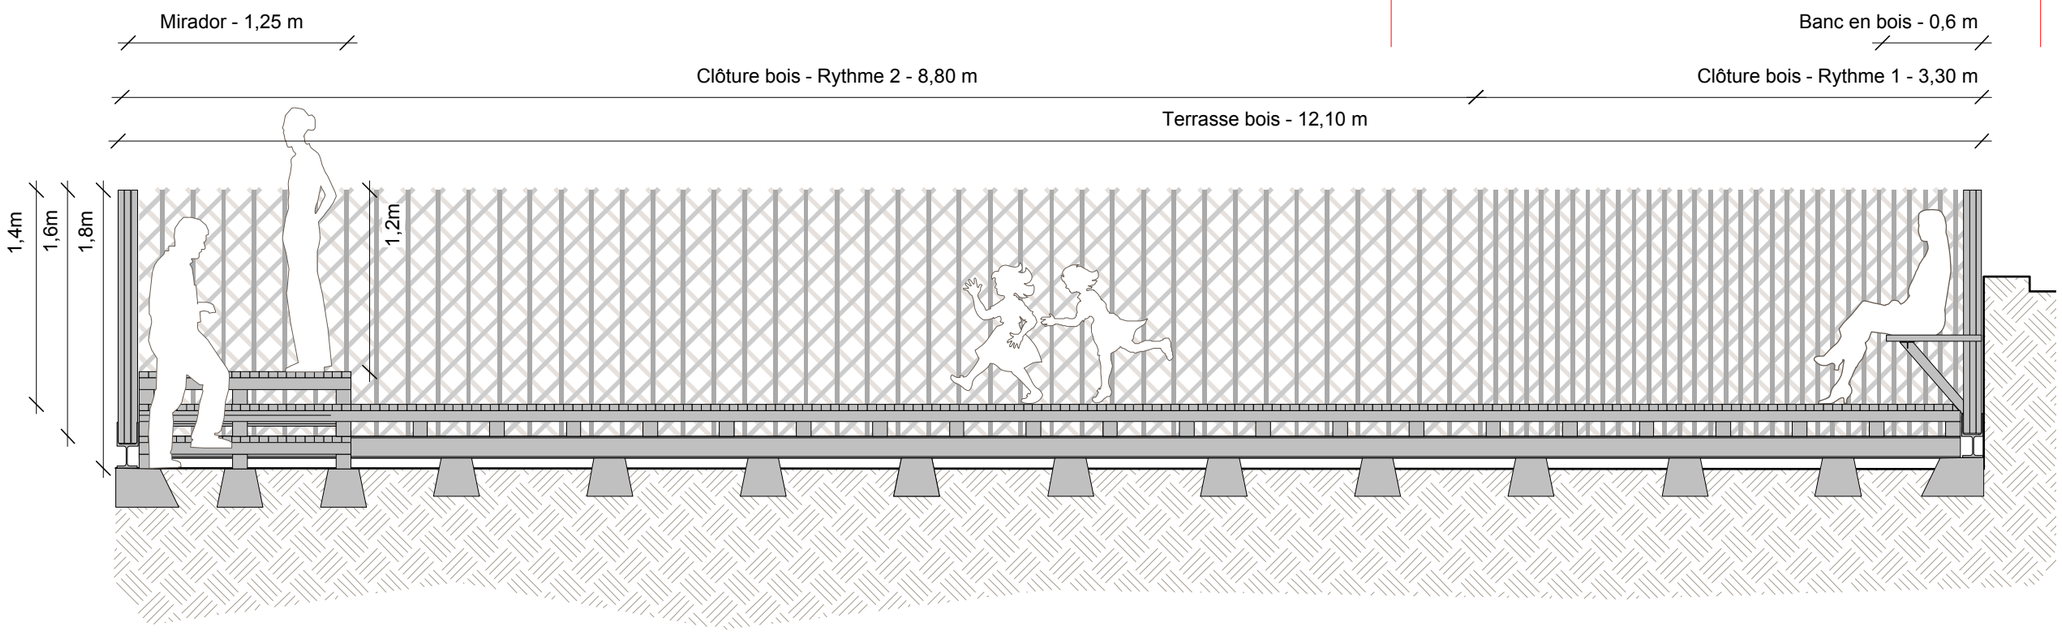

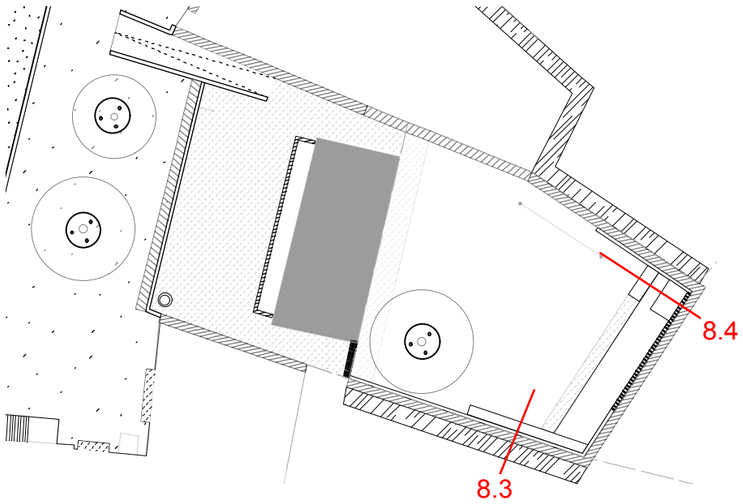

Coupe de la table - 1/25

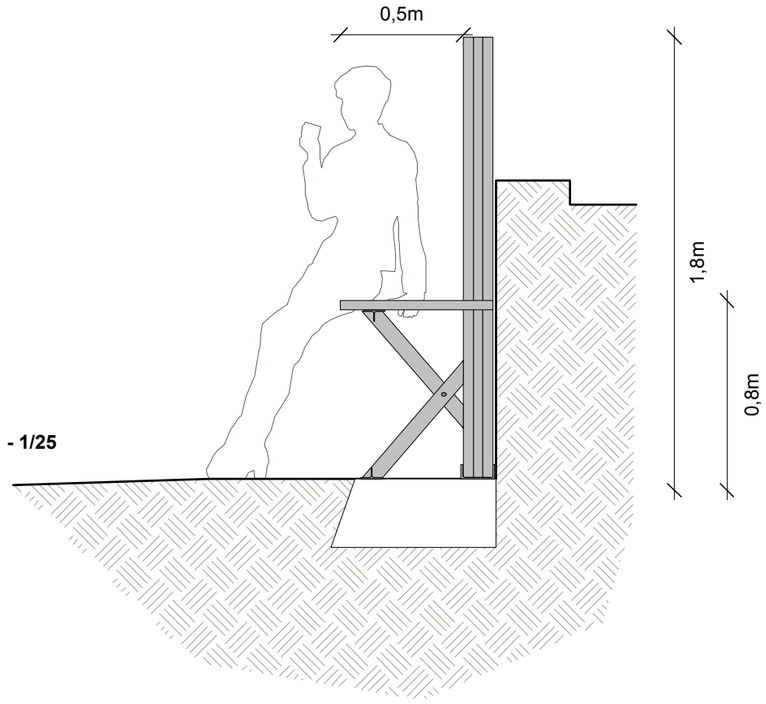
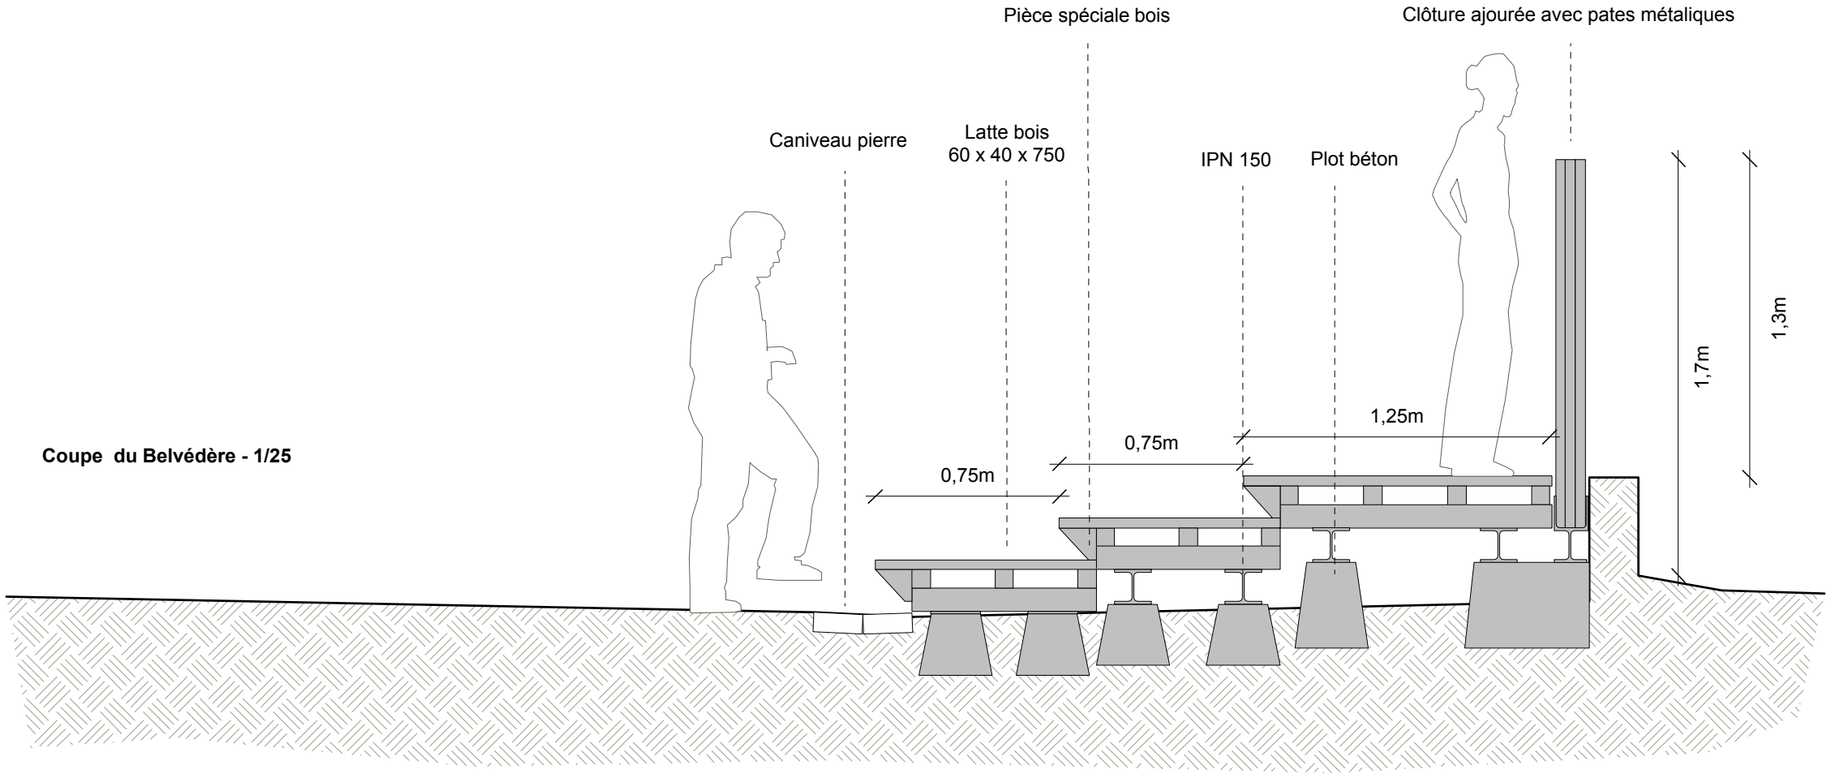
Coupe du Belvédère - 1/25