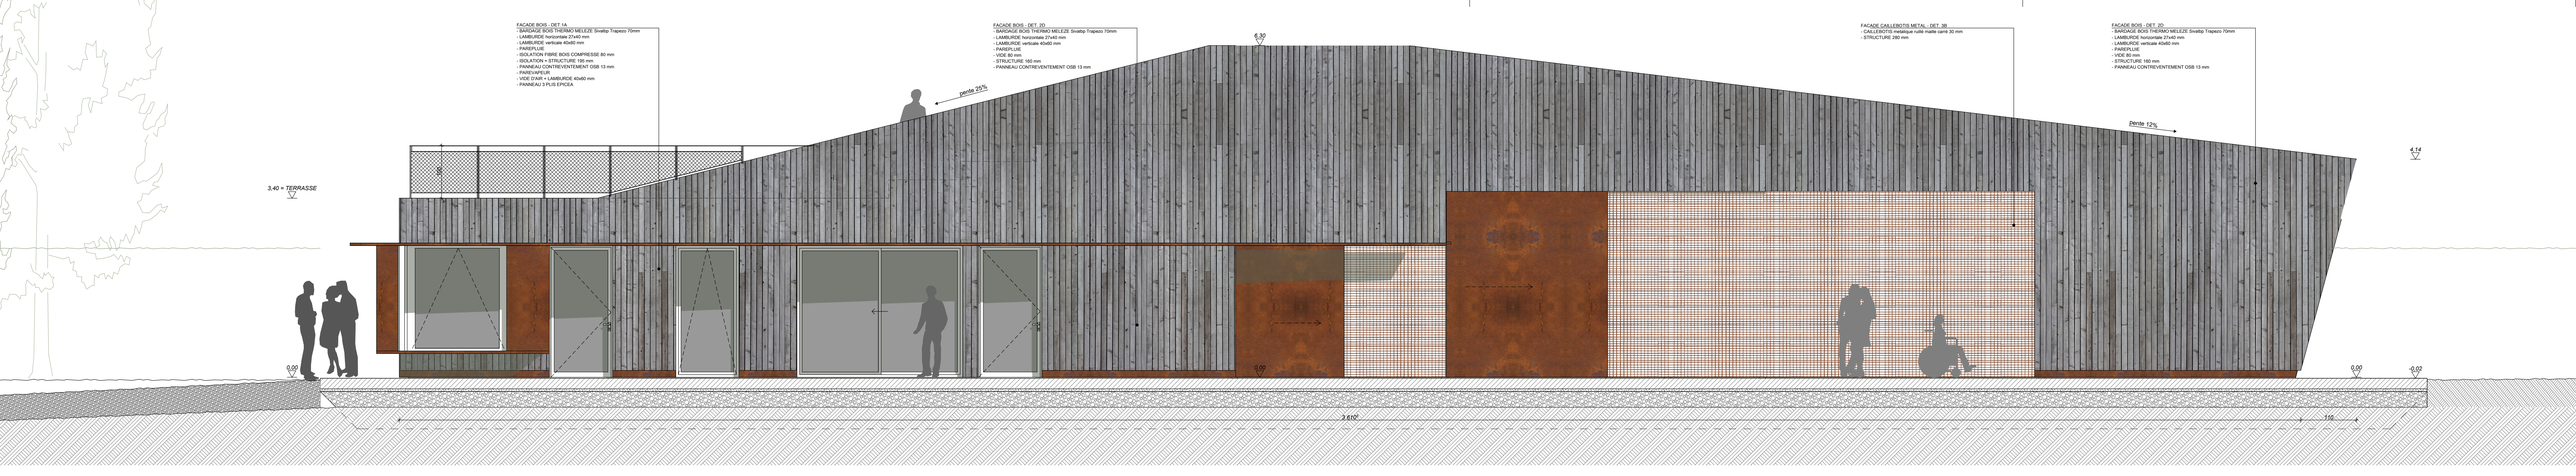

FACADE SUD

1:50

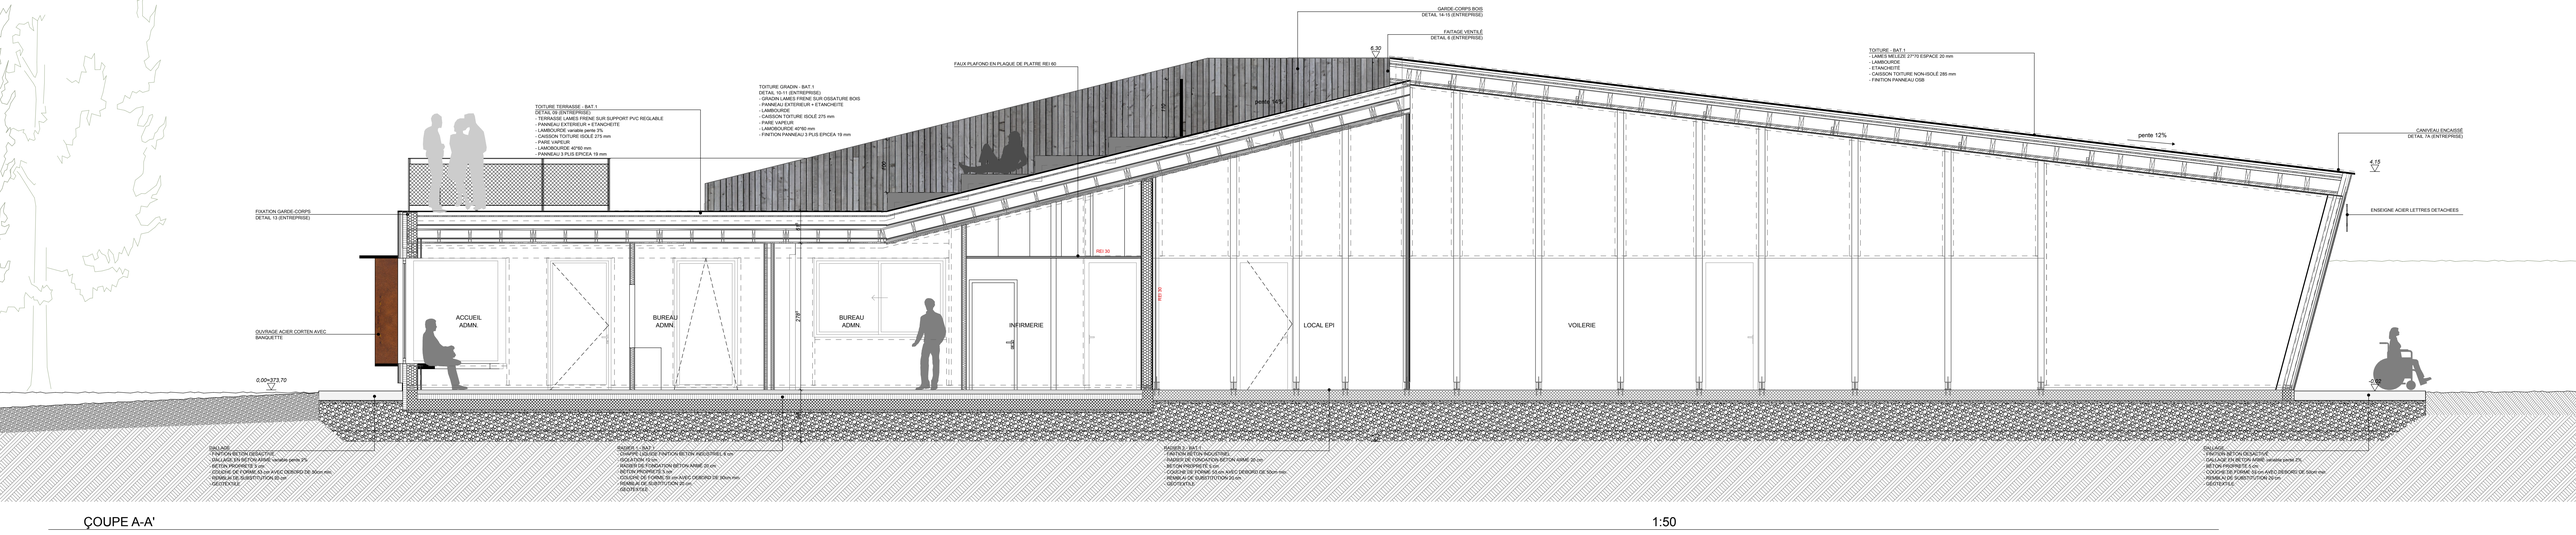

COUPE A-A'

1:50

COUPE B-B'

1:50

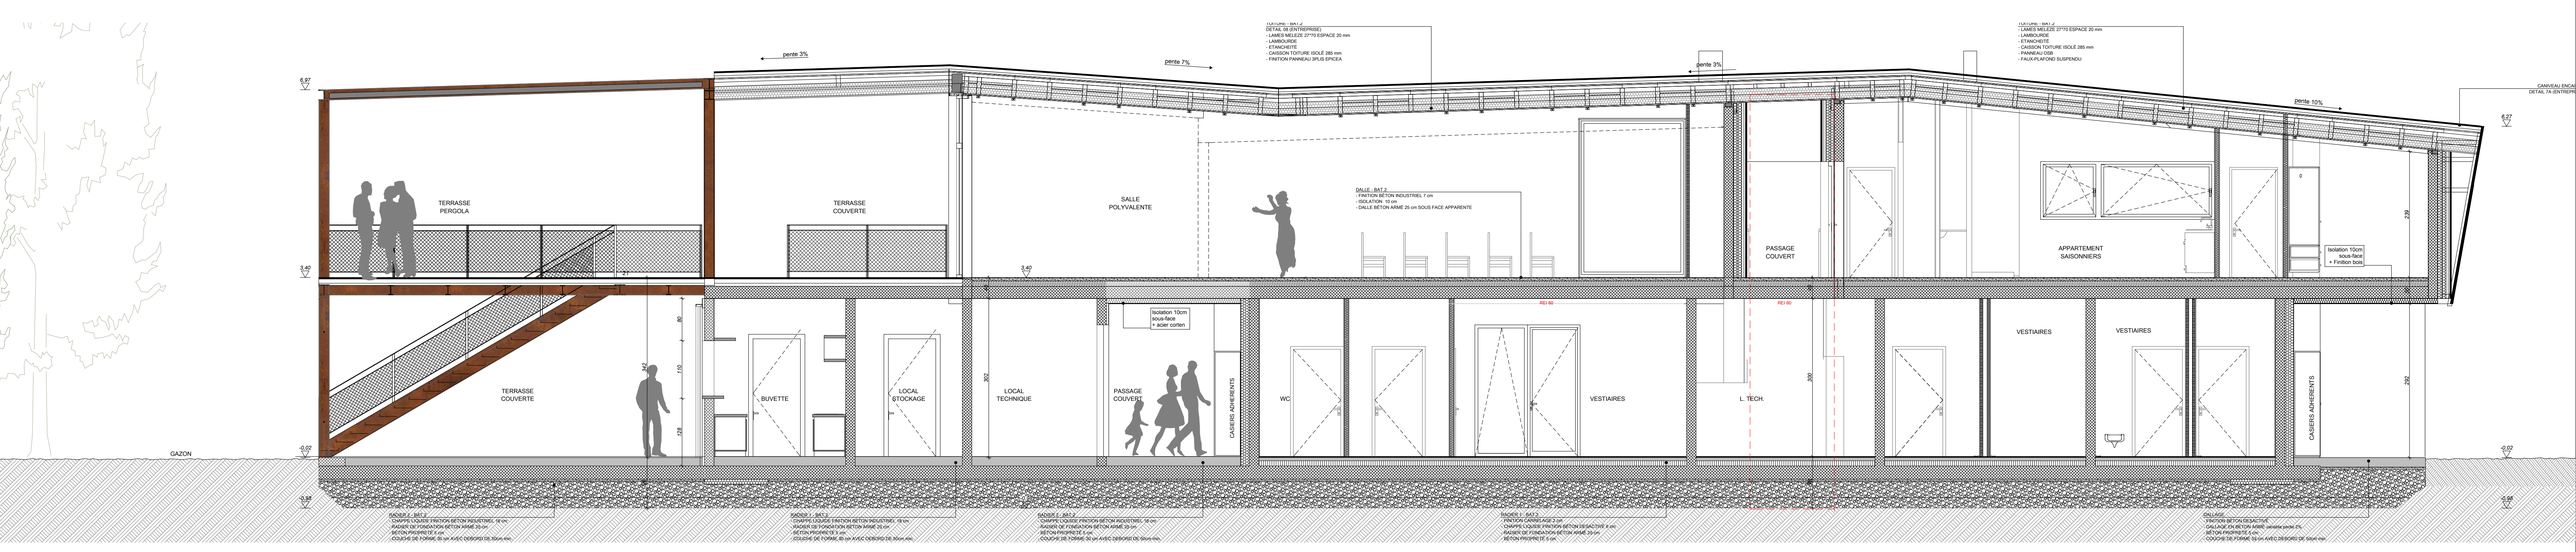

COUPE C-C'

1:50