

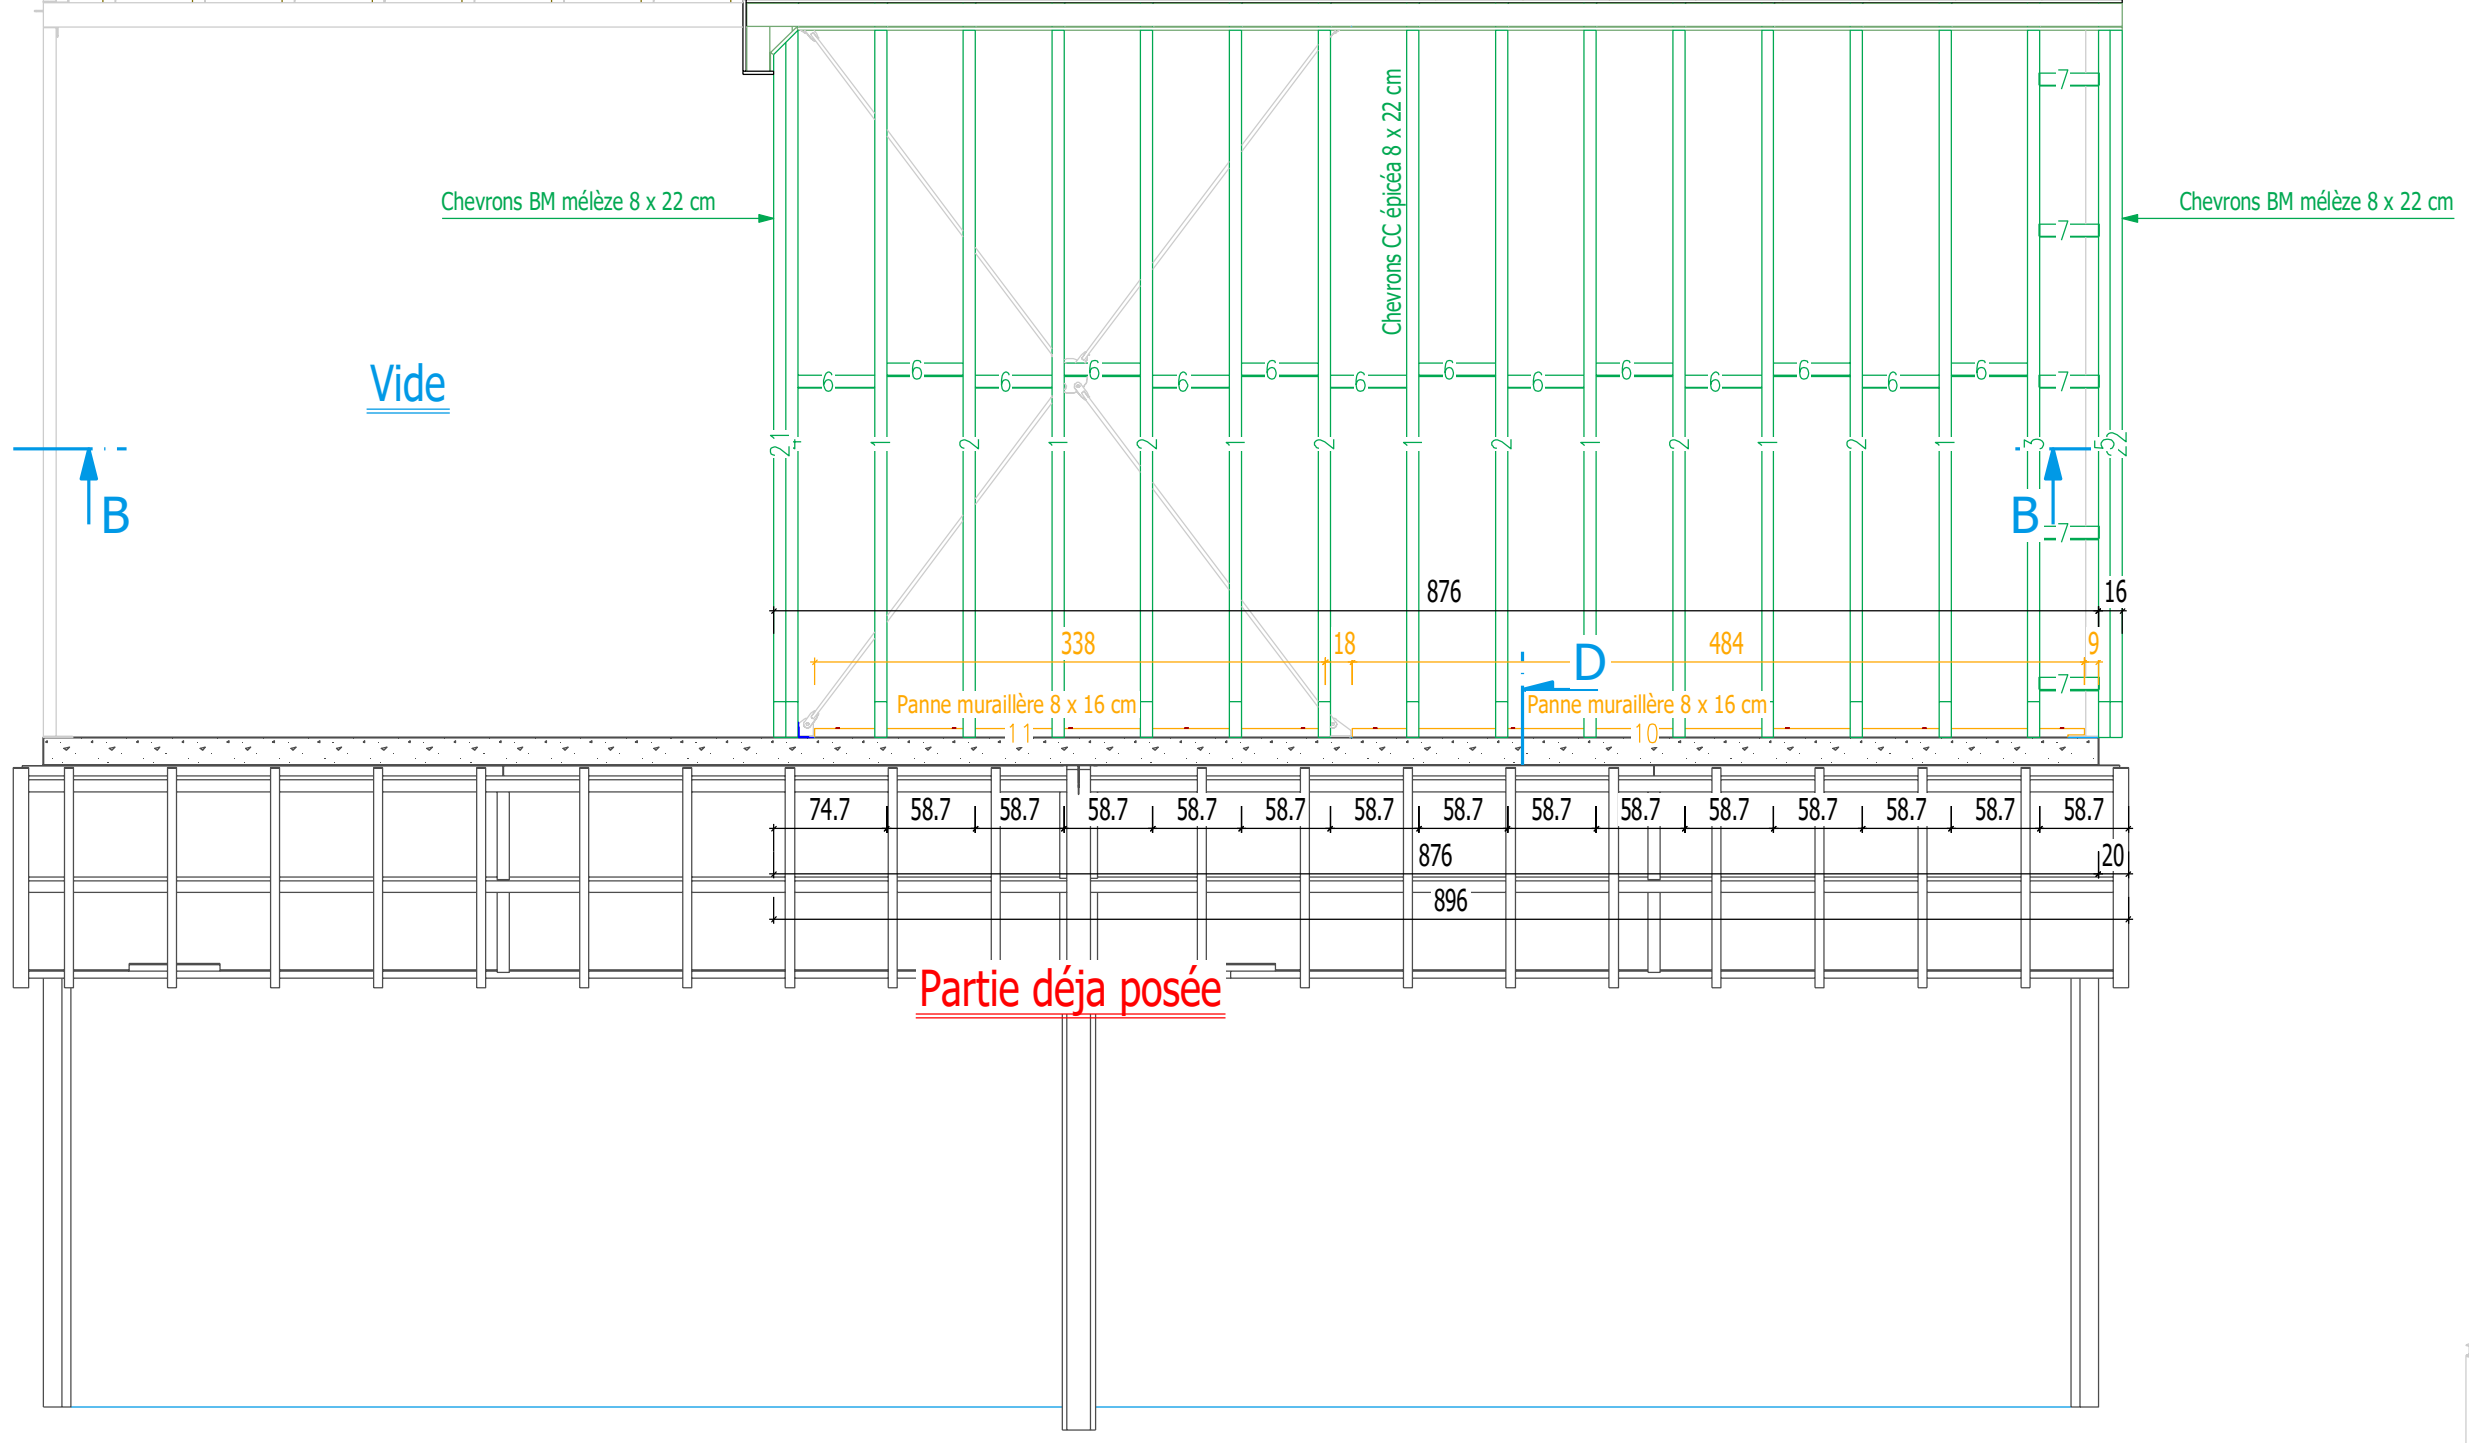
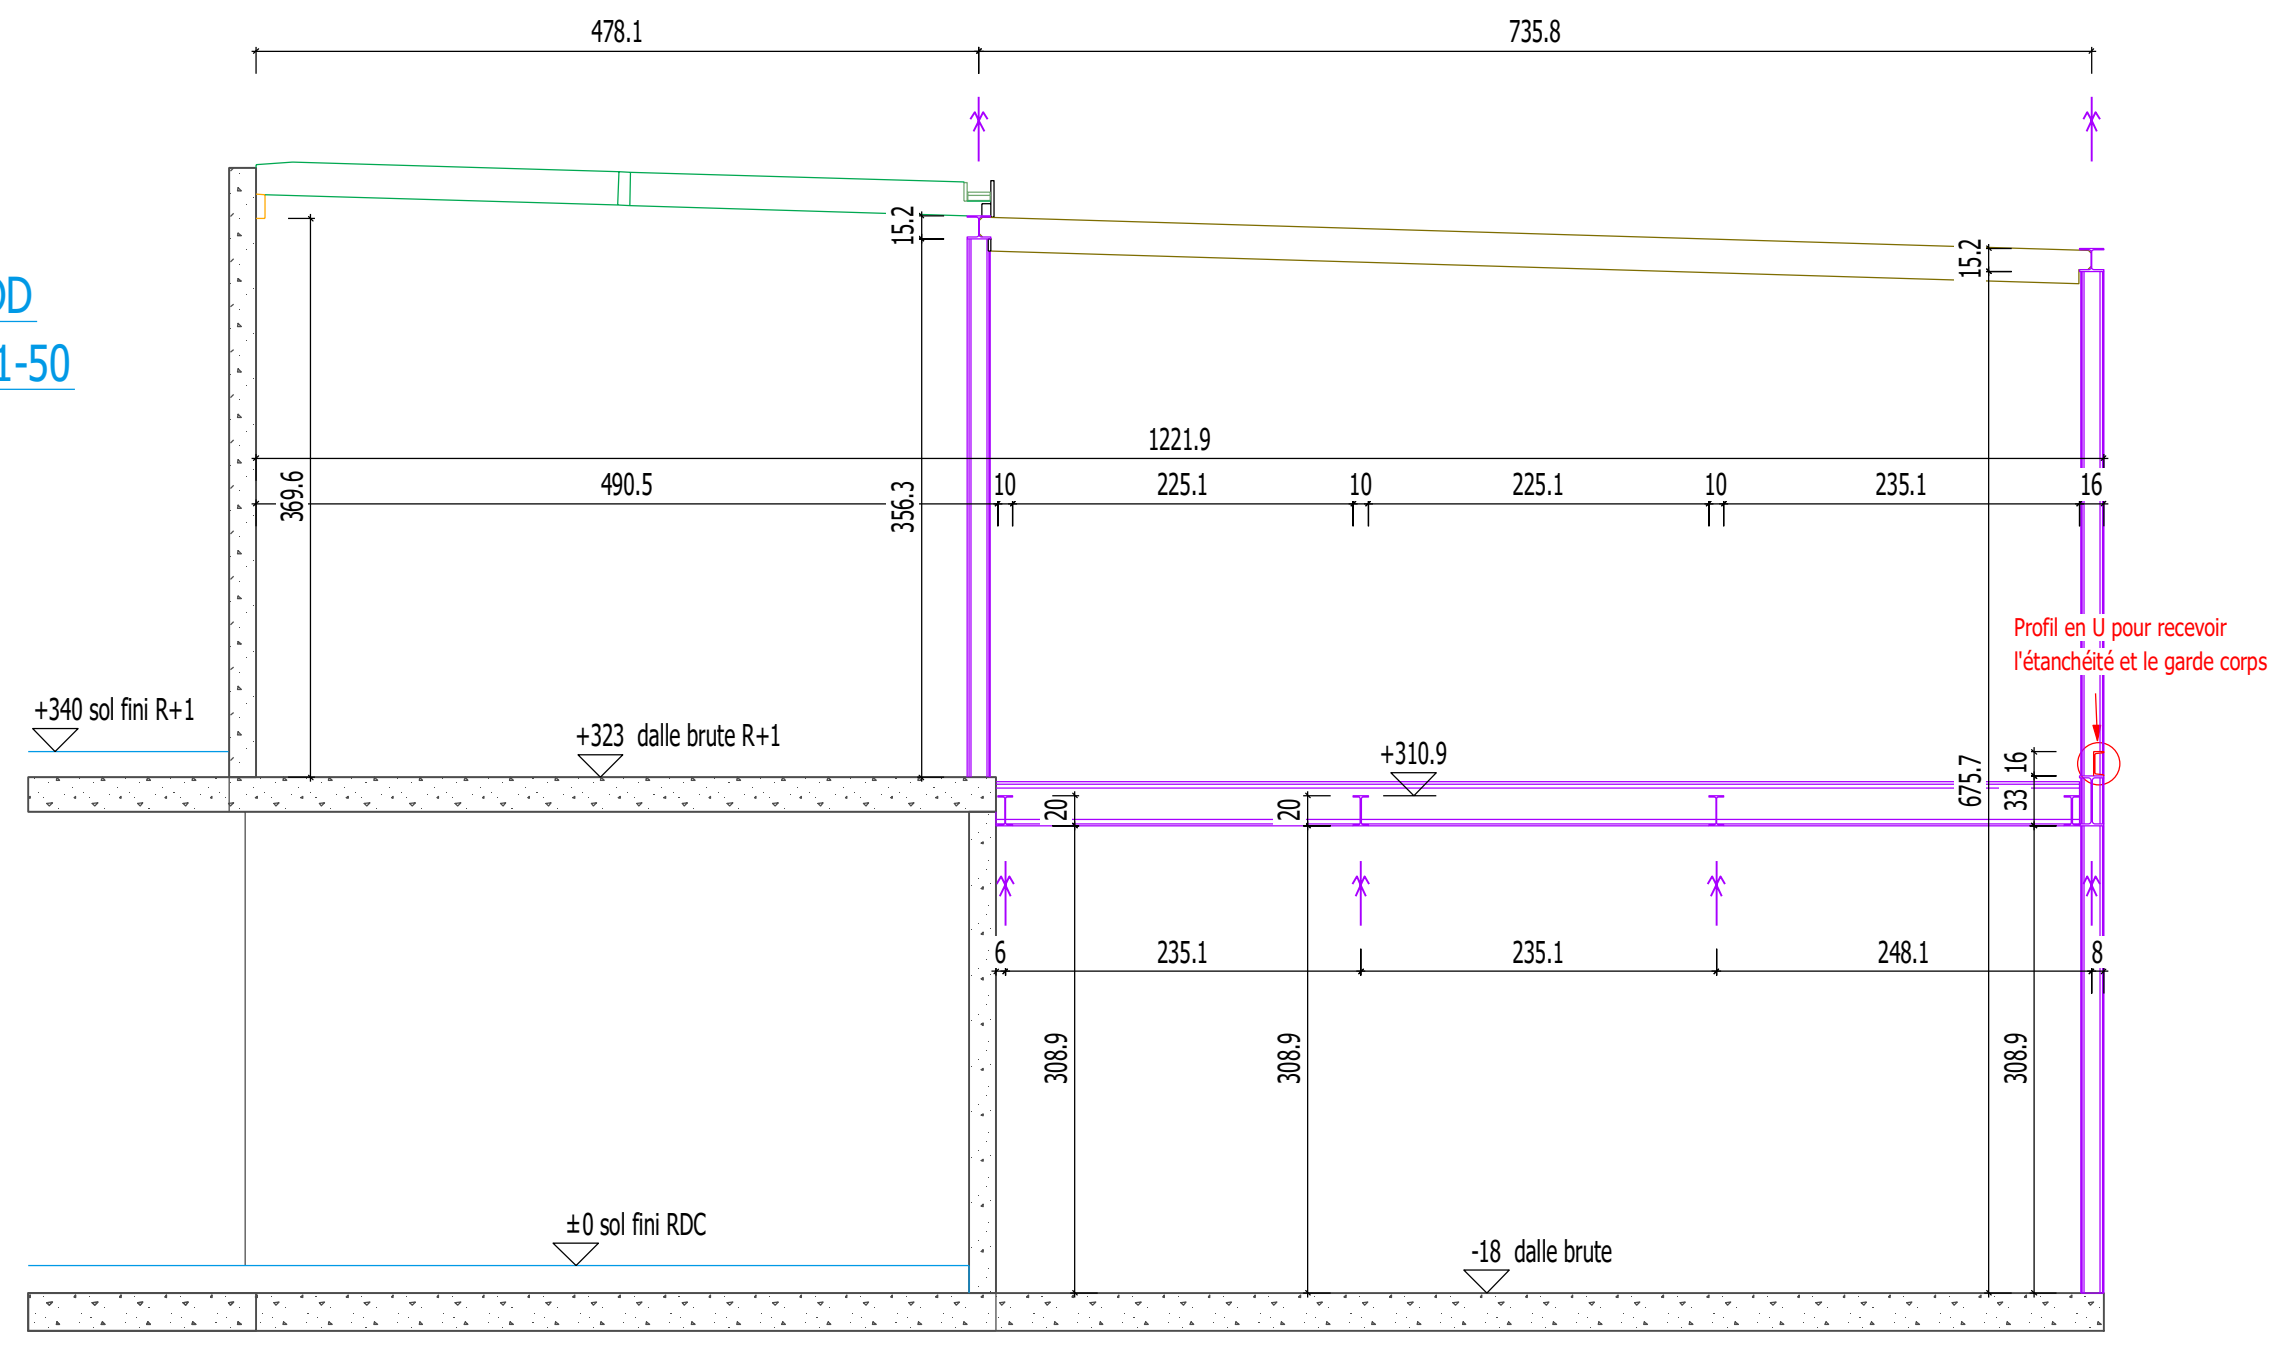
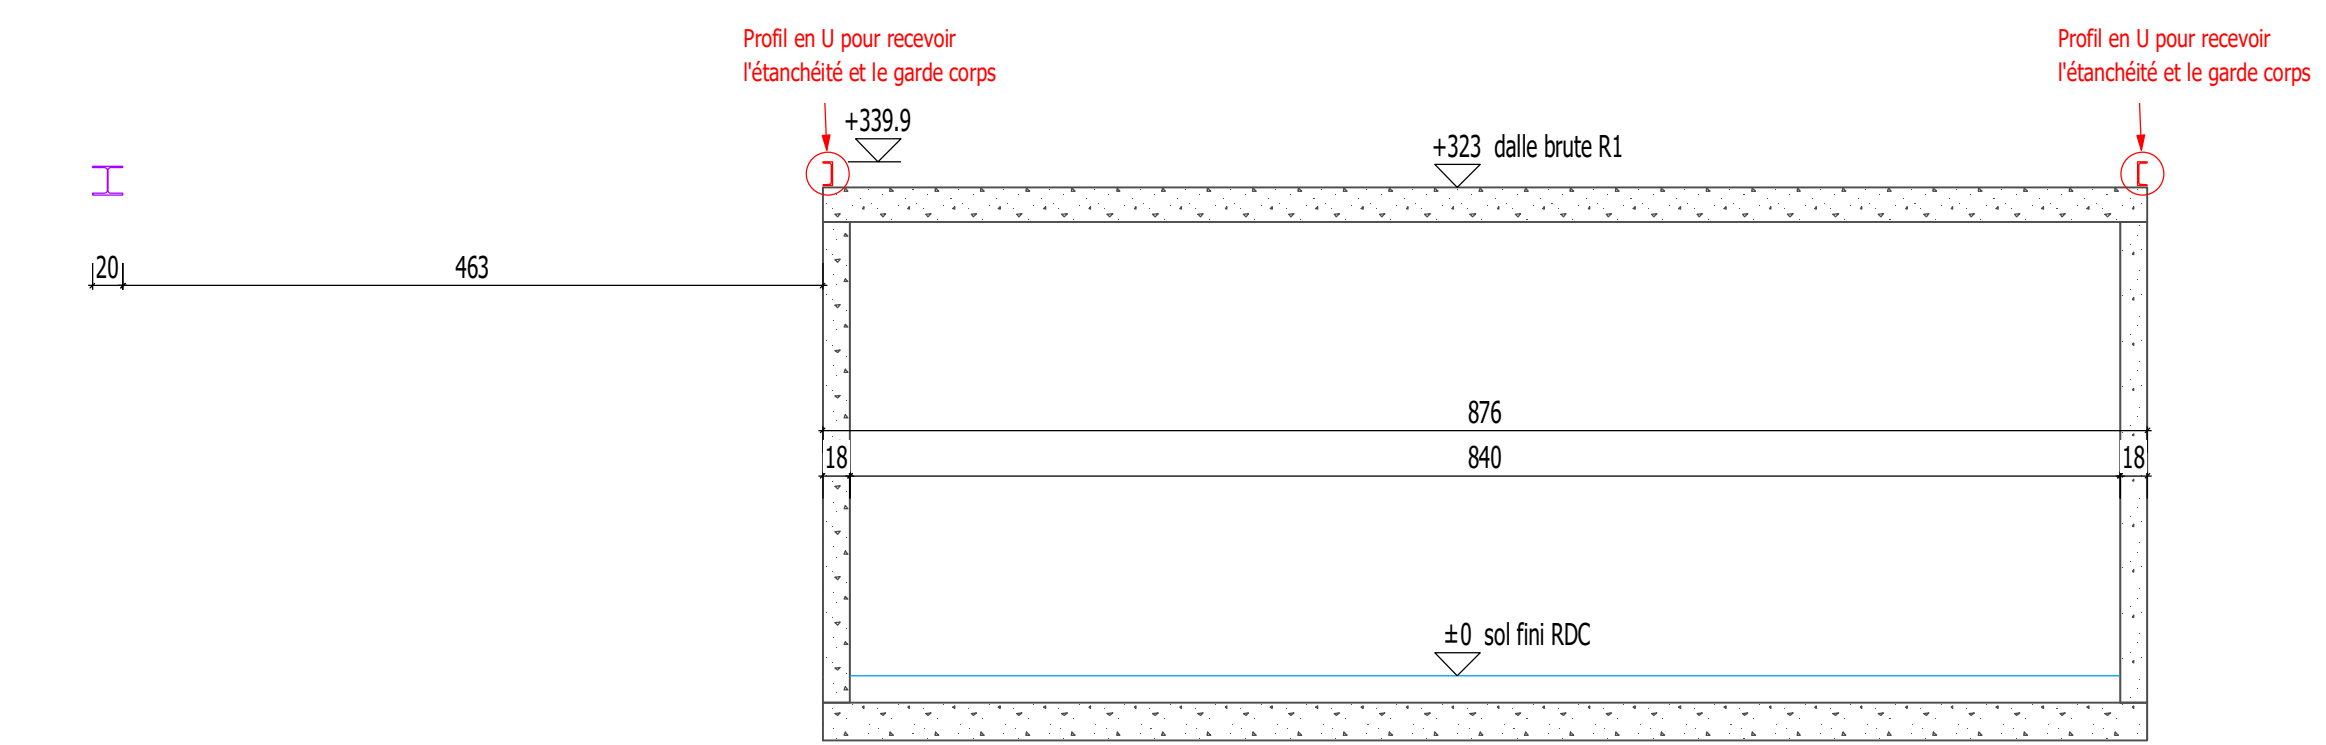
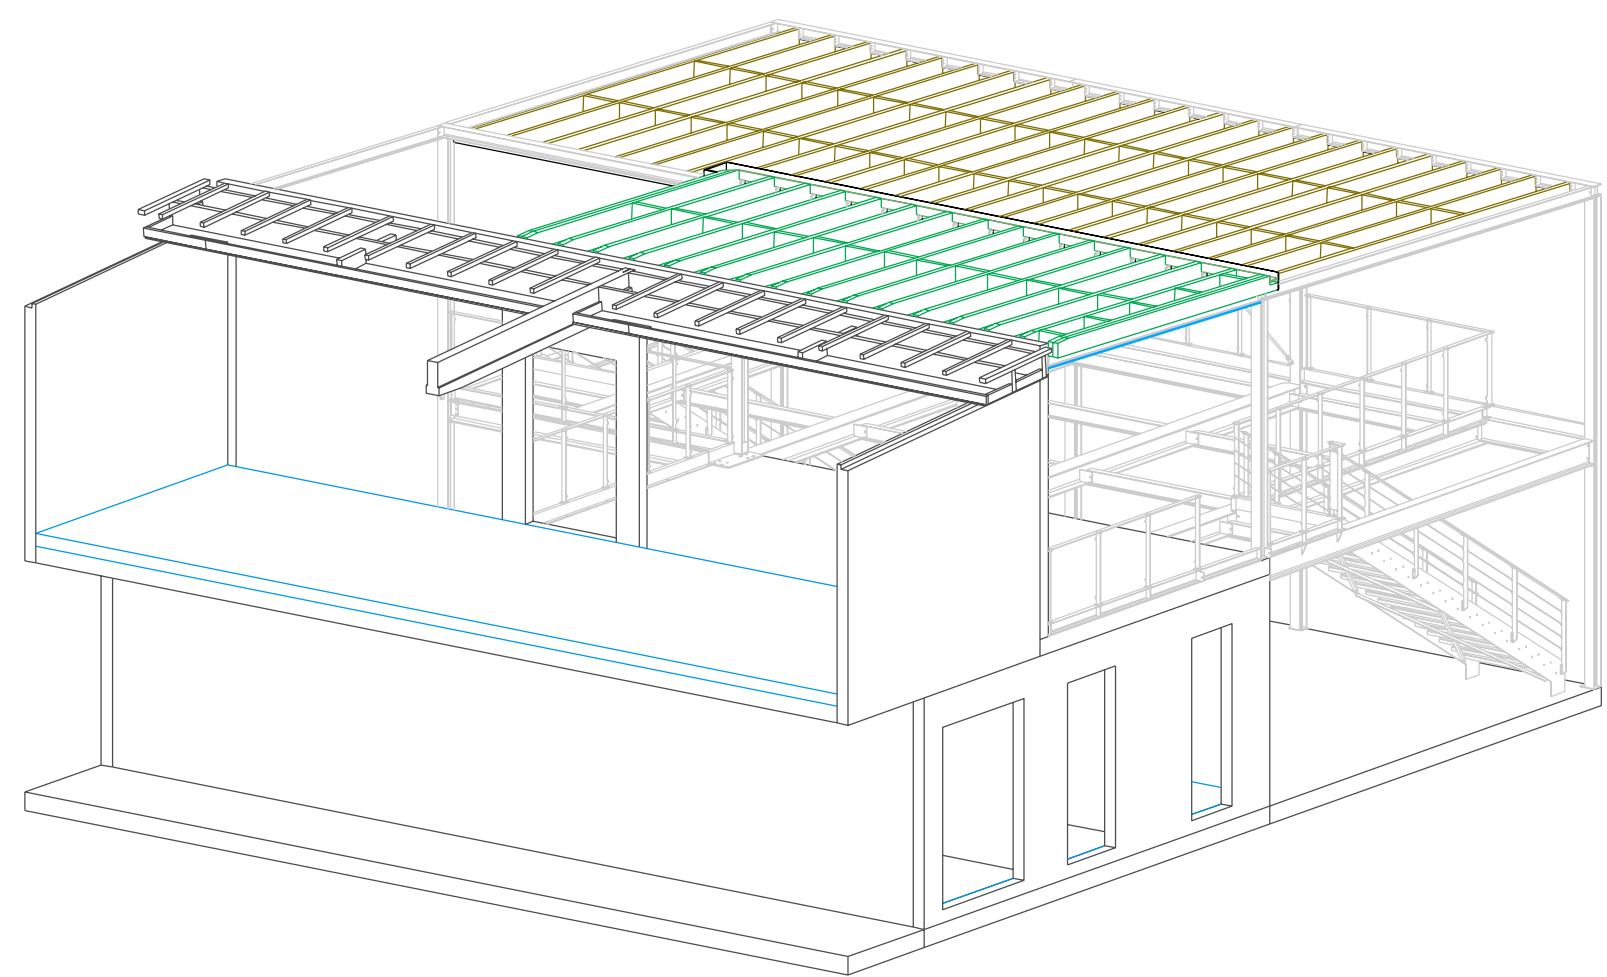


Coupe DD
Echelle 1-50

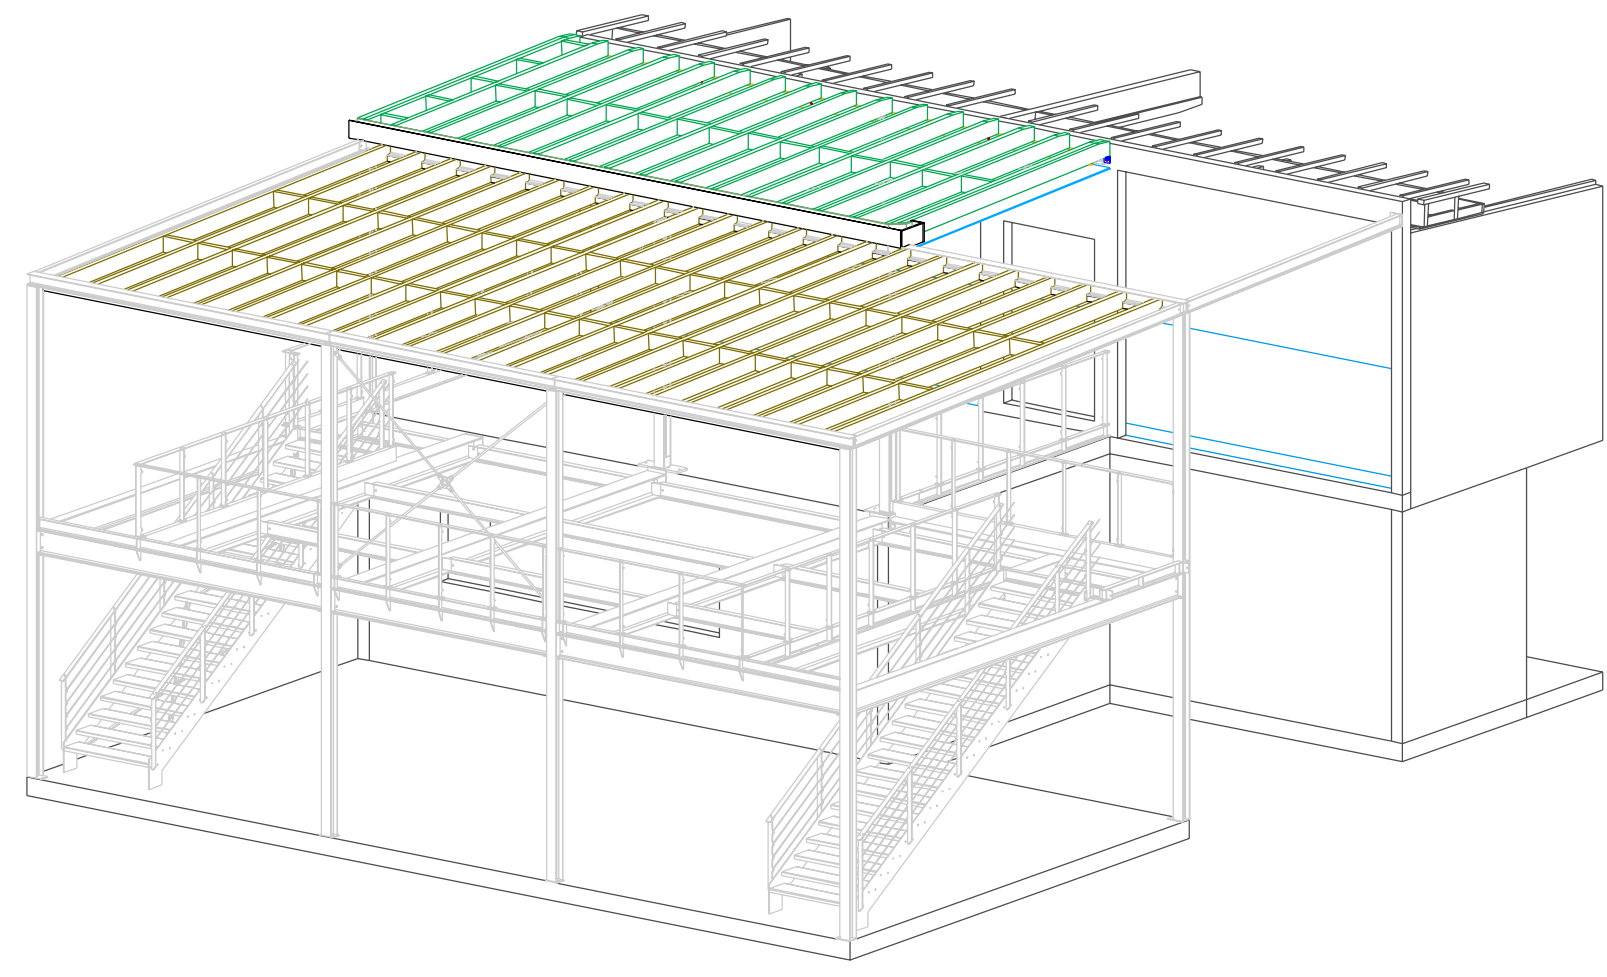

Coupe BB
Echelle 1-50

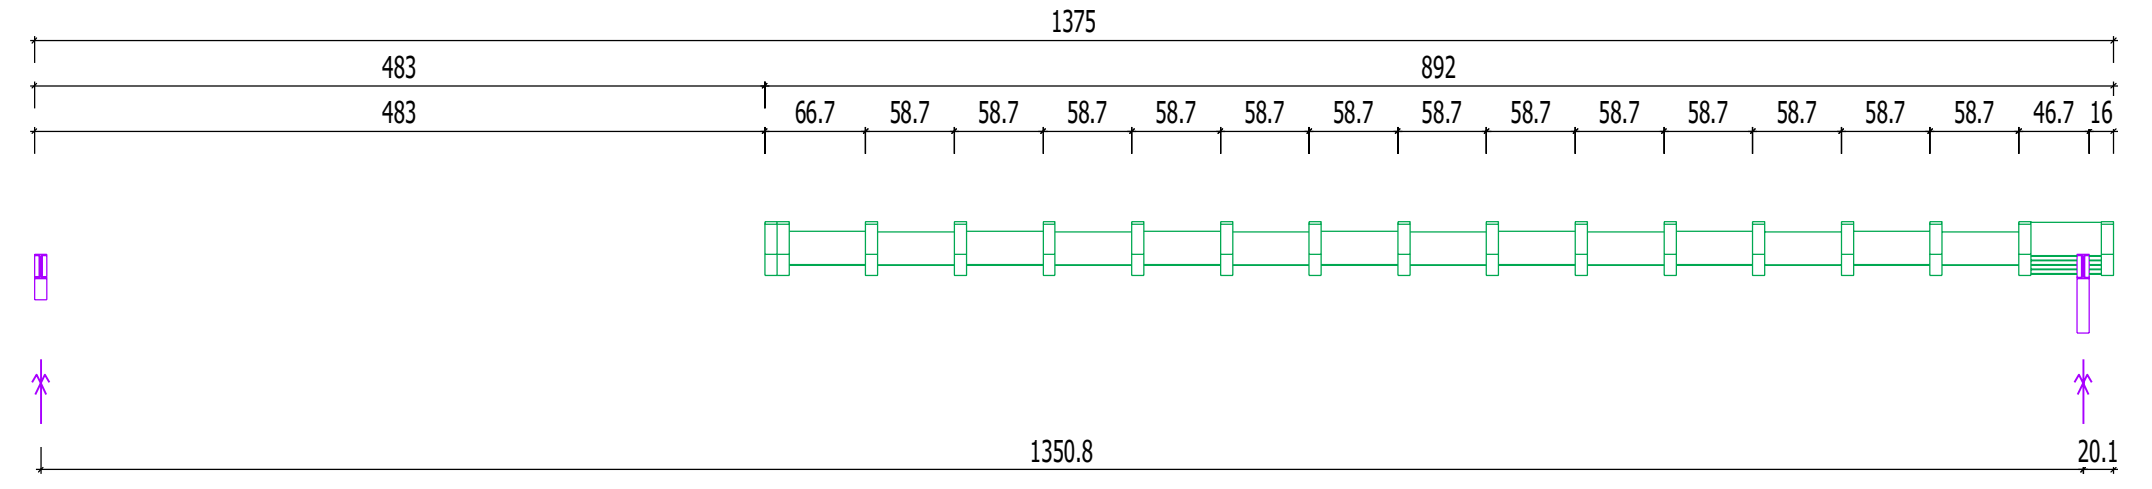

Note:
Les ouvertures dans la maçonnerie sont dessinées à titre indicatif. Se référer aux plans architecte et menuisiers pour les cotes exactes.



84 route du Lac • 74550 ORCIER
Tél: 04 50 73 91 23 • Fax: 04 50 70 53 77 • Mail: be@favrat.fr

MAITRE D'OUVRAGE :	THONON agglomération
ARCHITECTE :	Fabrice DAVID / Luca CATTANEO

C18 080

BASE NAUTIQUE Zone vestiaire Pergola métallique : Plan de pose

CONDITIONS D'ETUDES :

Couverture Porte neige / étanchéité / panneaux / isolation	Poids: - 50 kg / m2
Plafond Panneau 3 plis	Poids: - 30 kg / m2
Lieu SCIEZ	Altitude / Région 375 m / E
Vent / Site 1 / II	Sismique / Cat 4 / II

INDICE	1	Ech: 1:50 - 1:10	Dessinateur : Anthony DETHOOR
	A	Date: 08/01/2020	MODIFICATIONS
	B		
	C		
	D		
	F		