




COUPE DD

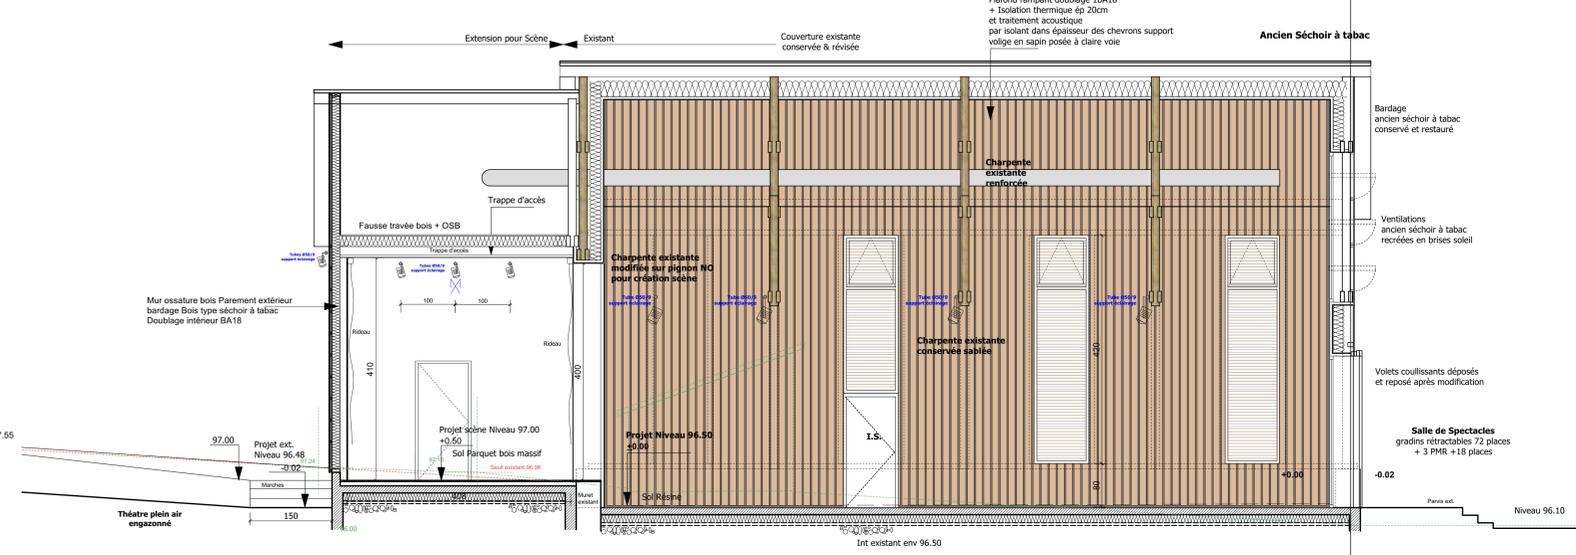

COUPE CC

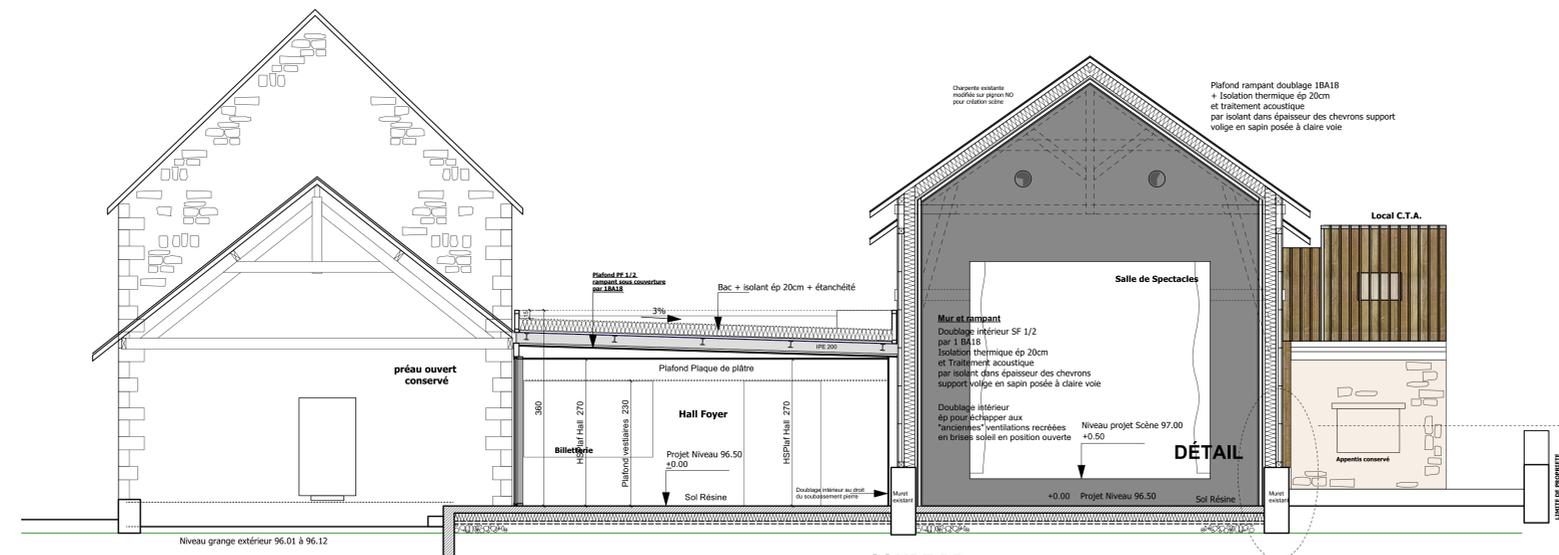


COUPE BB

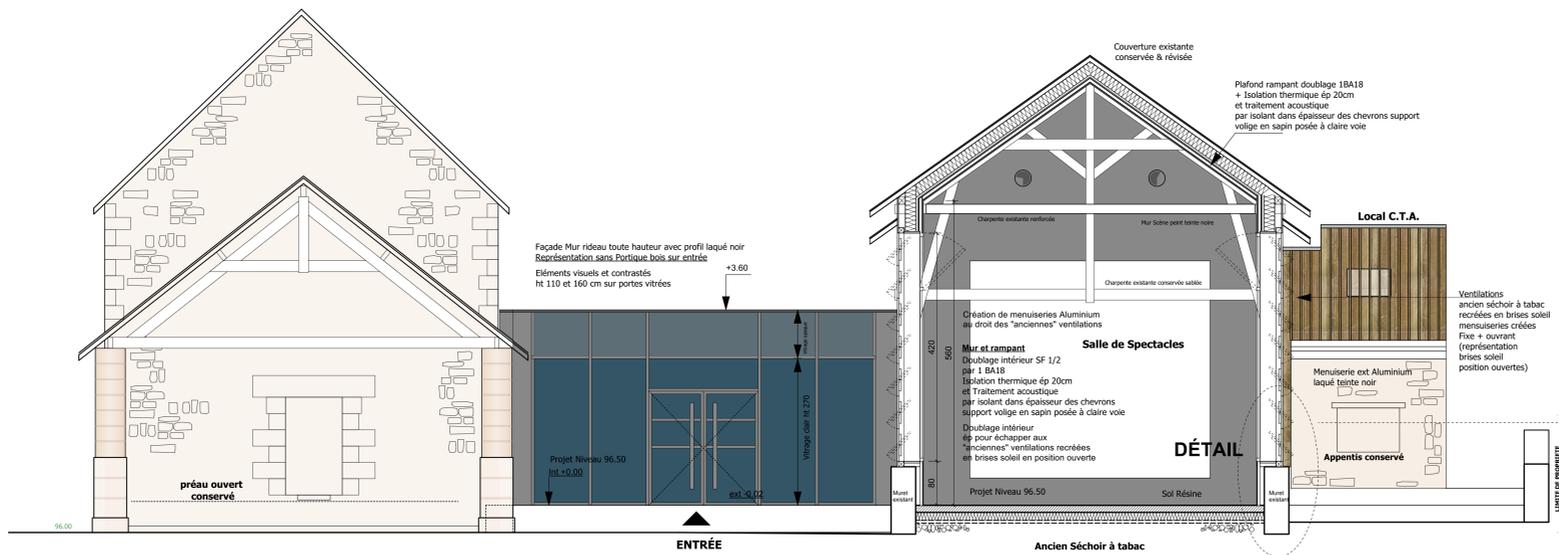


COUPE AA

DÉTAIL - Echelle 1/20
Principe de doublage
Salle Culturelle

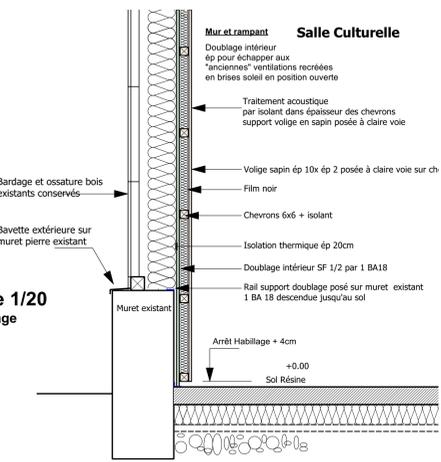

DÉTAIL - Echelle 1/20
Principe de Brises Soleil

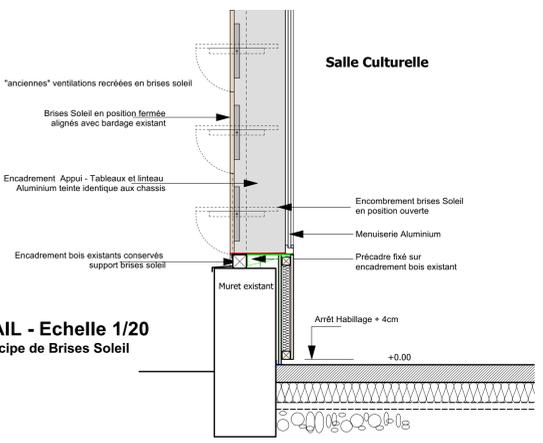

COMMUNE DE CARSAC - AILLAC

Maitre d'ouvrage : La Tavernerie - 24200 Carsac - Aillac

- ARCHI MAD
- SARL D'ARCHITECTURE ARCHI MADE 19
- 10 rue Général Cuvignac 33000 BORDEAUX
- Tel. 05 56 17 27 28
- e-mail : chateau.villeneuve@archimade19.fr
- ID Bâtiment
- 22 Avenue Georges Pompidou 33000 MÉRIGNAC
- Tel. 05 56 78 25
- e-mail : idbatiment@wanadoo.fr
- ARGETEC
- 71 Quai Jean Georges 33000 BORDEAUX
- Tel. 05 56 17 27 28
- e-mail : argotec.les@orange.fr
- LE PHONOGRAPHE
- 18800 CHATELAIN
- Tel. 05 56 28 88 20
- e-mail : contact@lephono.fr

CRÉATION D'UNE SALLE CULTURELLE À VOCATION MUSICALE ET THÉÂTRALE DANS UN ANCIEN SÉCHOIR À TABAC
le Bourg d'Aillac
24200 Carsac - Aillac



APS	APD	PC	PRO	EXE	DOE
A					
B					
C					

2518
Brive le 11 Janvier 2021

2.31 Echelle

PROJET COUPES AA - BB - CC & DD

ARCHI MADE 19