


Rue Victor Genoux

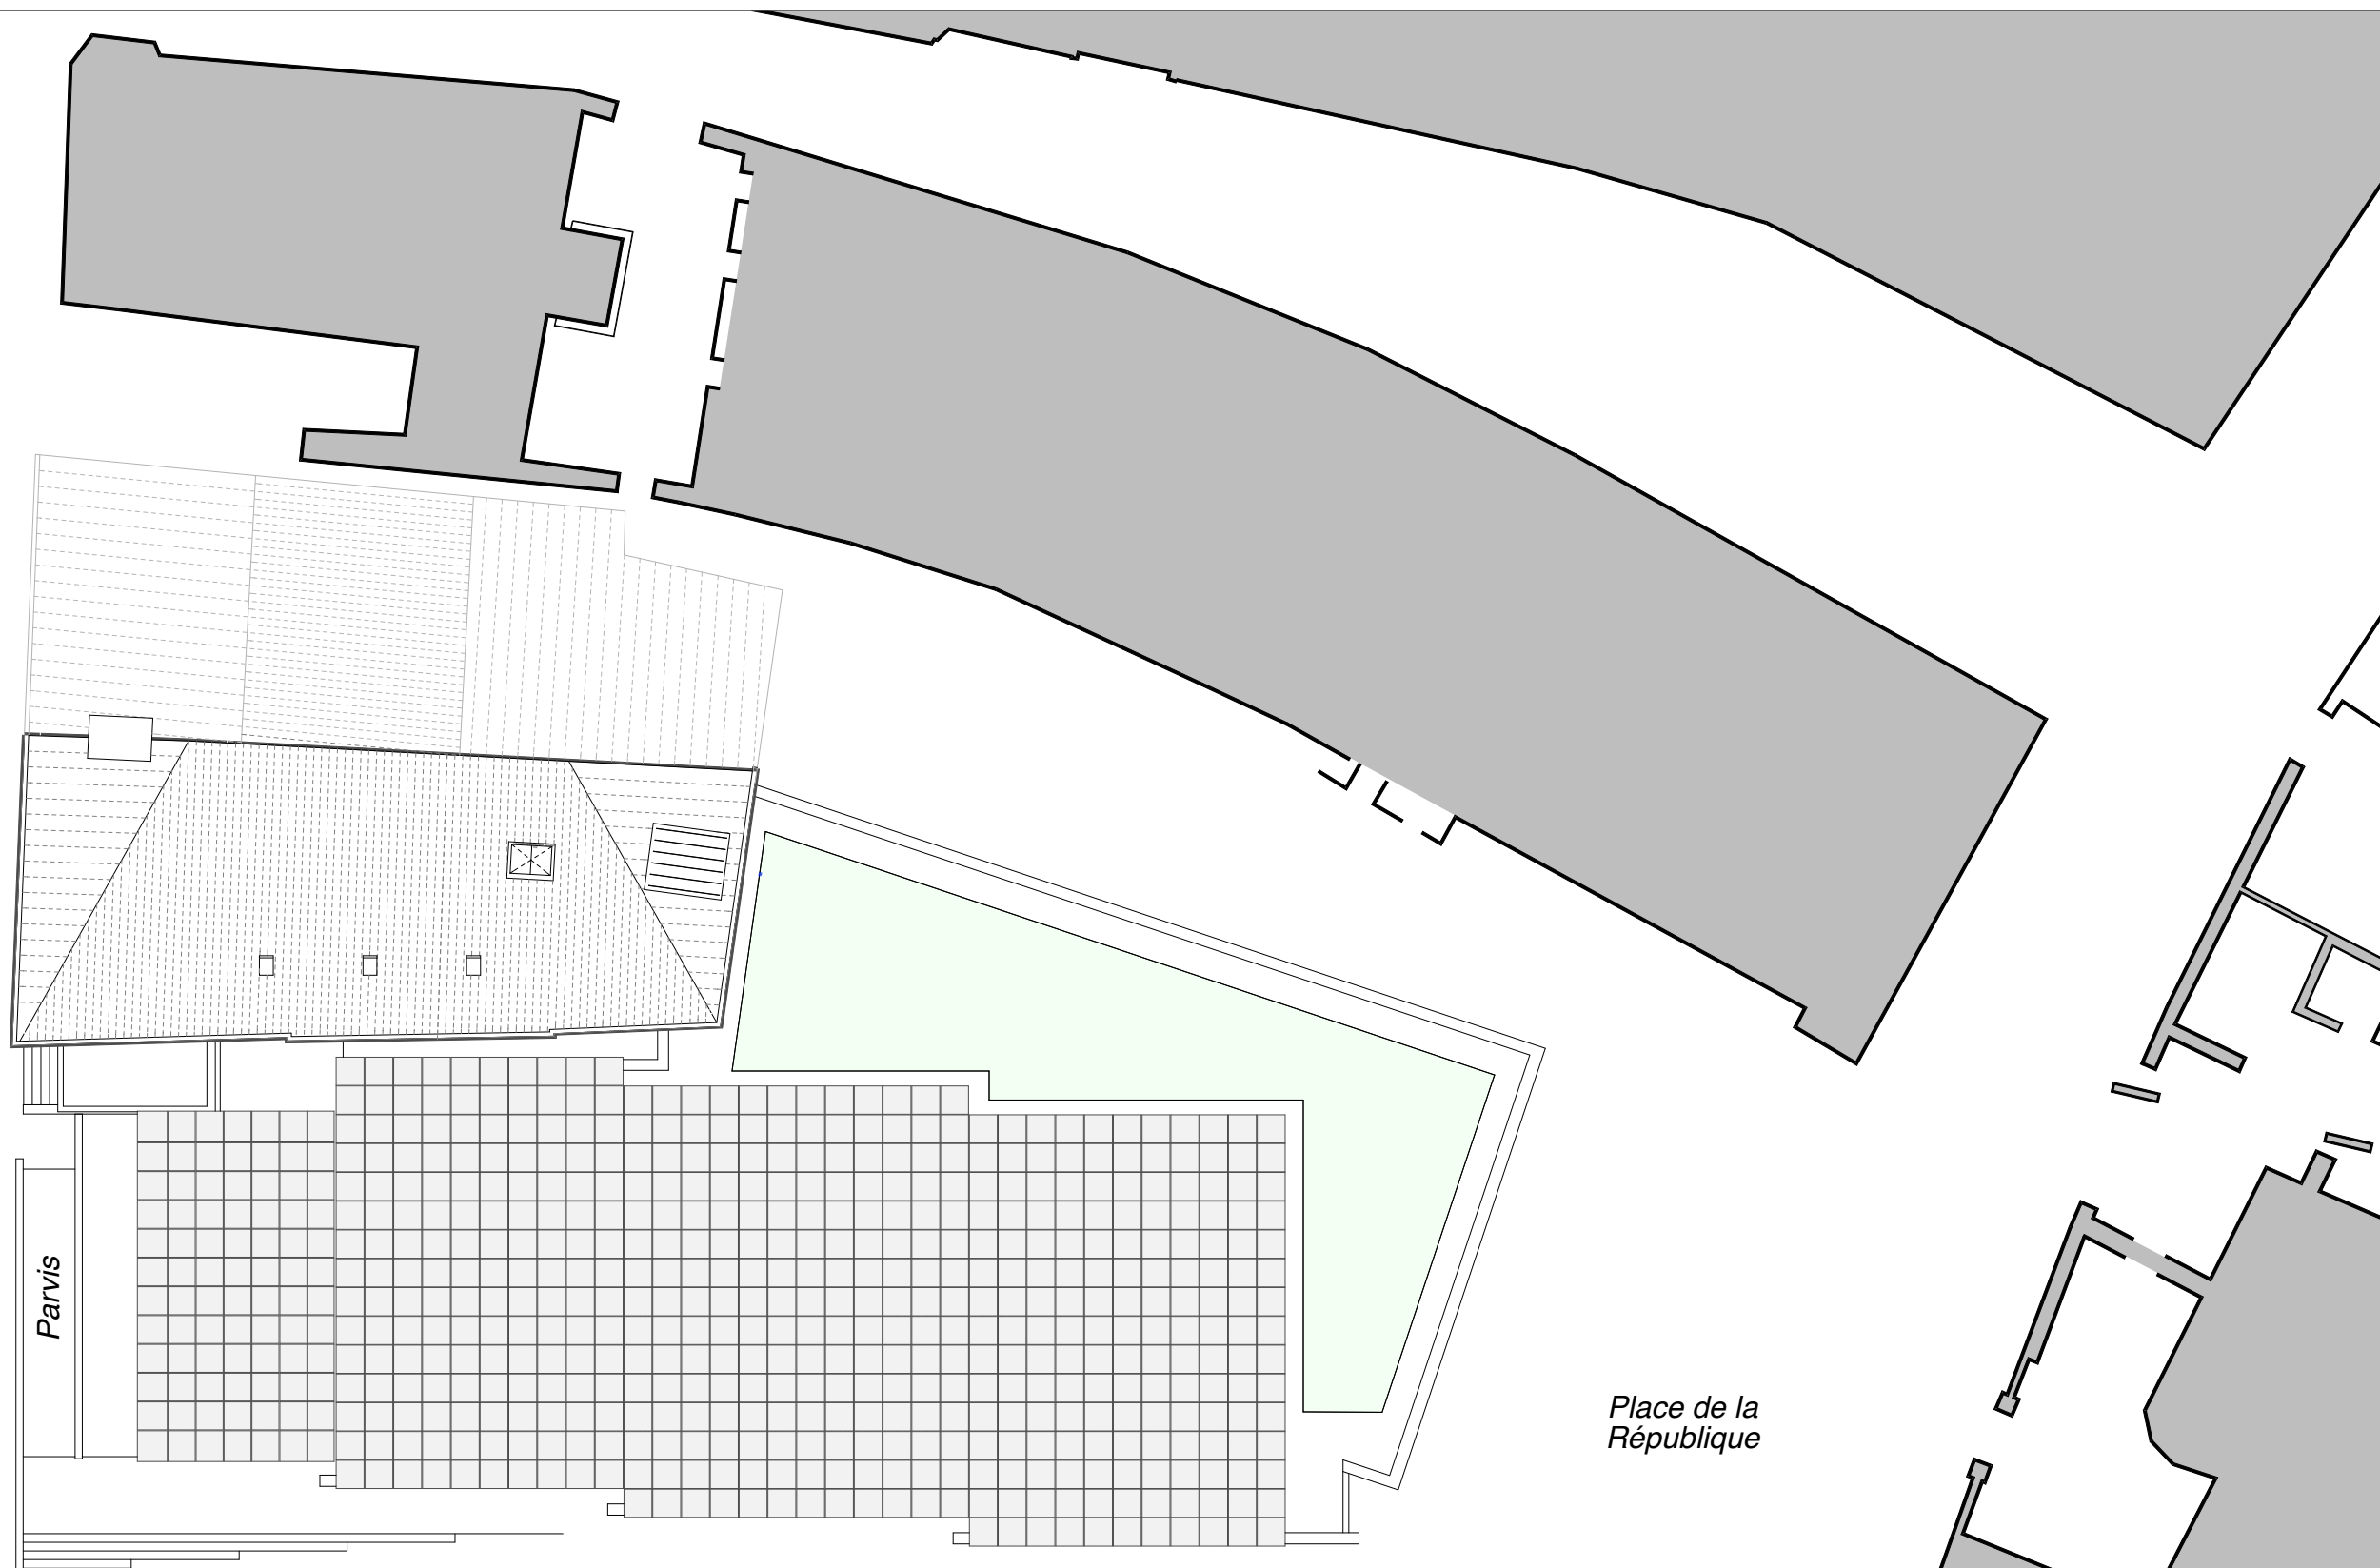

Parvis

Rue de la République

Place de la République

**Plan de masse
1/250**

Protection et mise en valeur du site archéologique de l'ancienne église St Martin de Luxeuil-les-Bains - Office du tourisme