COUPE Aa - *E : 1/25*

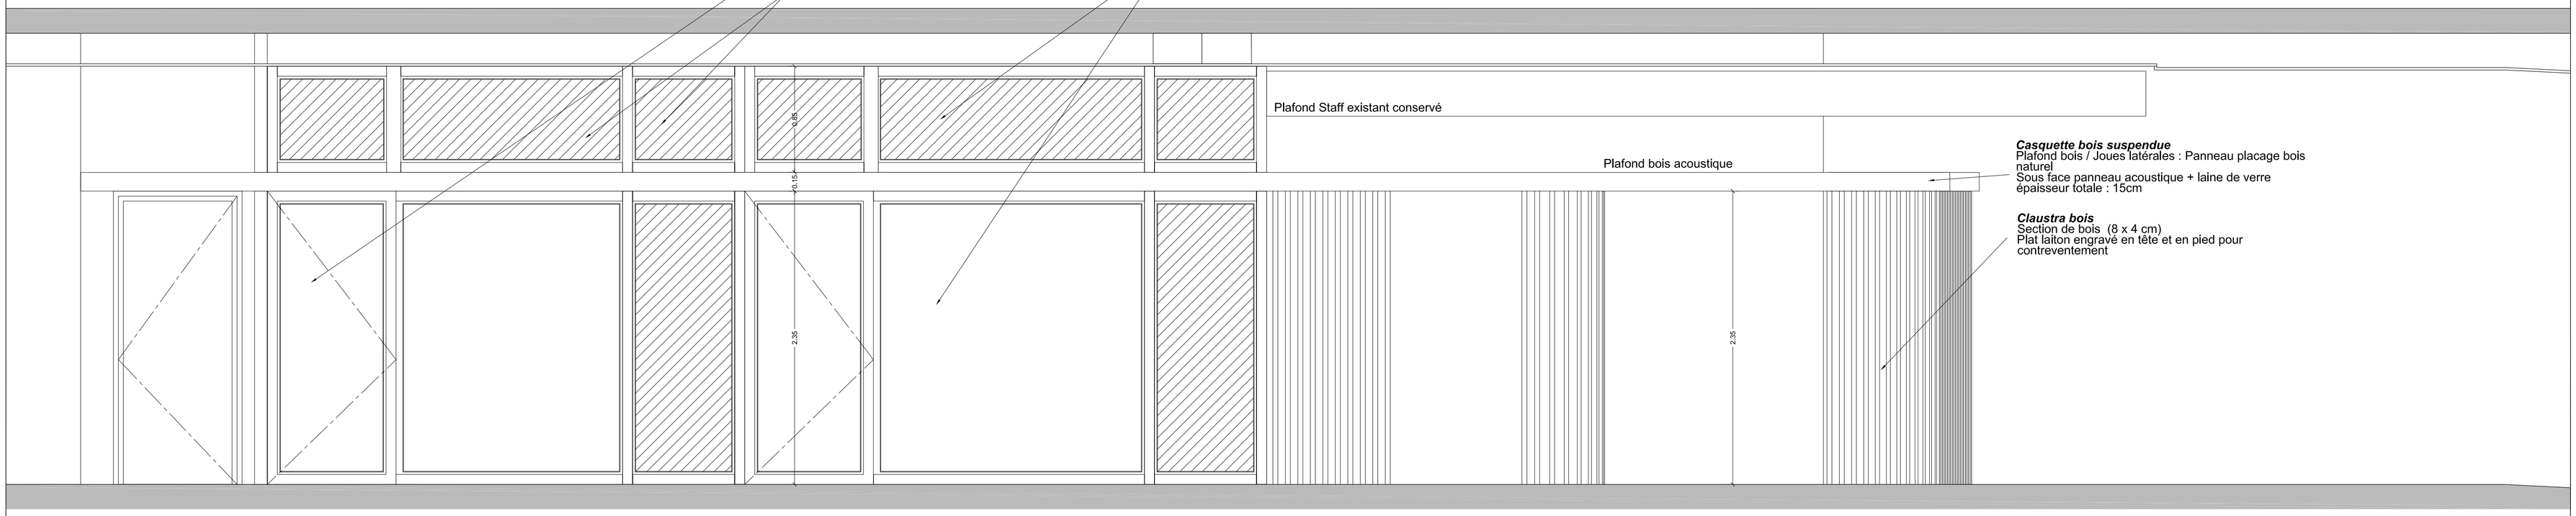

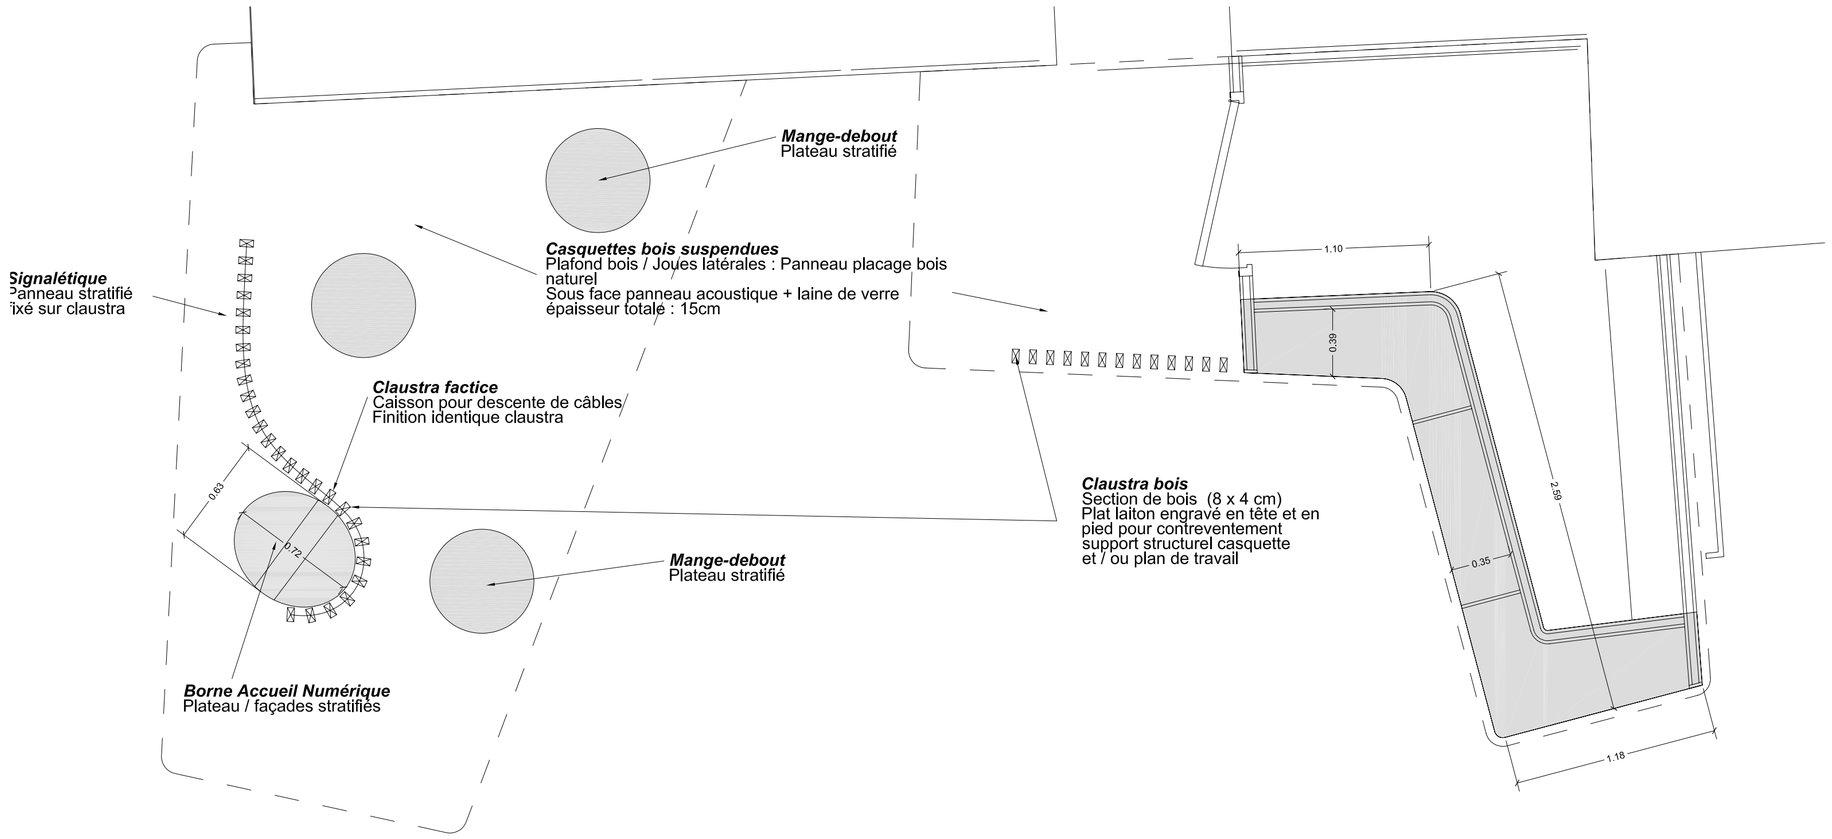

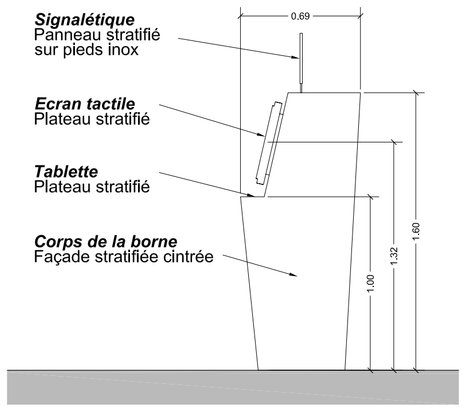

COUPE VERTICALE sur borne numérique - *E : 1/25*

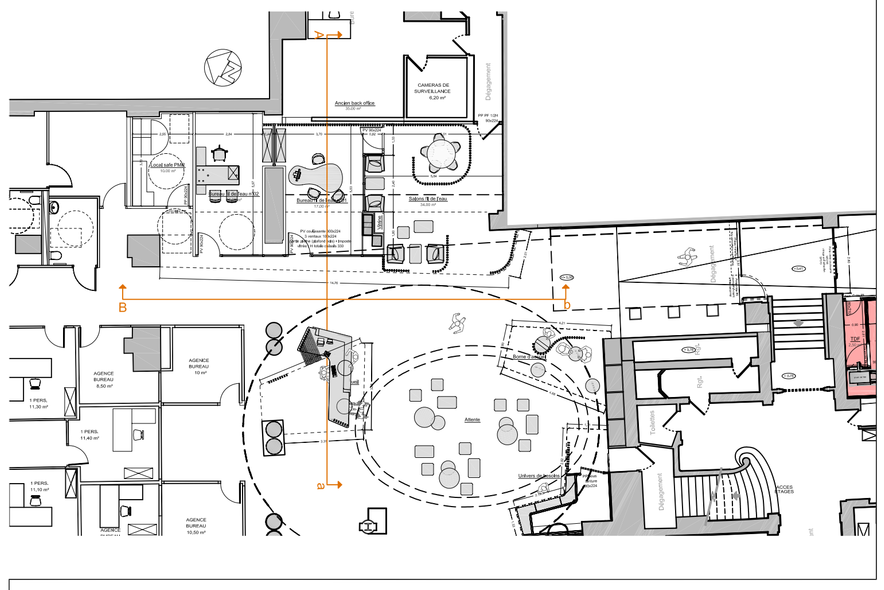

01

COUPE VERTICALE 01 - *E : 1/25*

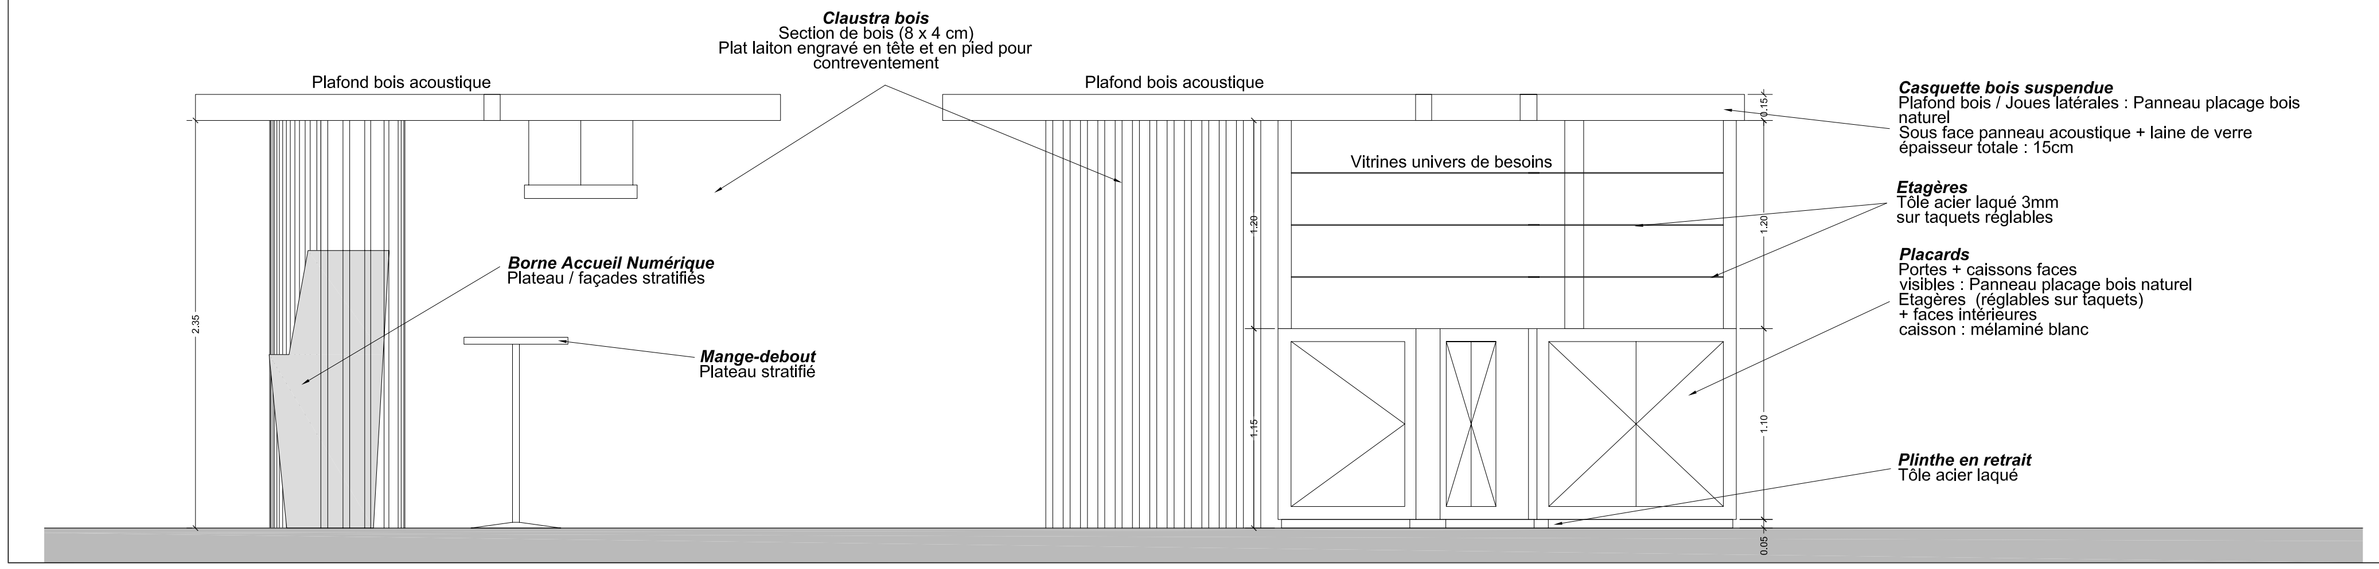

REAMENAGEMENT D'UNE AGENCE DU CIC
2, Place Maginot - 54000 NANCY

Maîtrise d'ouvrage

CCS
2, Rue de la Vologne
54 520 LAXOU

Maîtrise d'oeuvre

NM Architectes
29, Rue Montesquieu - 54000 NANCY
Tél. : 03 83 28 59 52 / Mail : maurand-archi.wanadoo.fr

PLANS AGENCEMENT
Coupe Aa - Accueil haut / Univers de besoin

DET

Indice	Date	Etablis par	Validé par	Modifications
3	19-02-2020	JB.M.	T.V.	Suppression niche + rangement COMVISION salon fil de l'eau / Suppression 2 rangements parement hall : nouvelle niche comvision / plafond 600x600 salon fil de l'eau
2	12-02-2020	JB.M.	T.V.	Modification des hauteurs plafonds / casquettes bois + vitrage vitrage opale sur toute la partie supérieure des cloisons amovibles
1	08-01-2020	JB.M.	T.V.	Suppression bureau fil de l'eau n°03 / Remplacement des panneaux coulissants vitrés du bureau fil de l'eau n°01 par une cloison amovible simple / Modification accueil dynamique : borne numérique
0	15-11-2019	JB.M.	T.V.	Première diffusion

Emetteur :
NM Architectes
29, Rue Montesquieu - 54000 NANCY
Tél. : 03 83 28 59 52 / Mail : maurand-archi.wanadoo.fr

Date : 19-02-2020 | Echelle : 1/25

Fichier info : NM_CIC-MAGINOT_DCE-N100

Format :	Réf :	Numéro :	Indice :
A1	-	401	3