




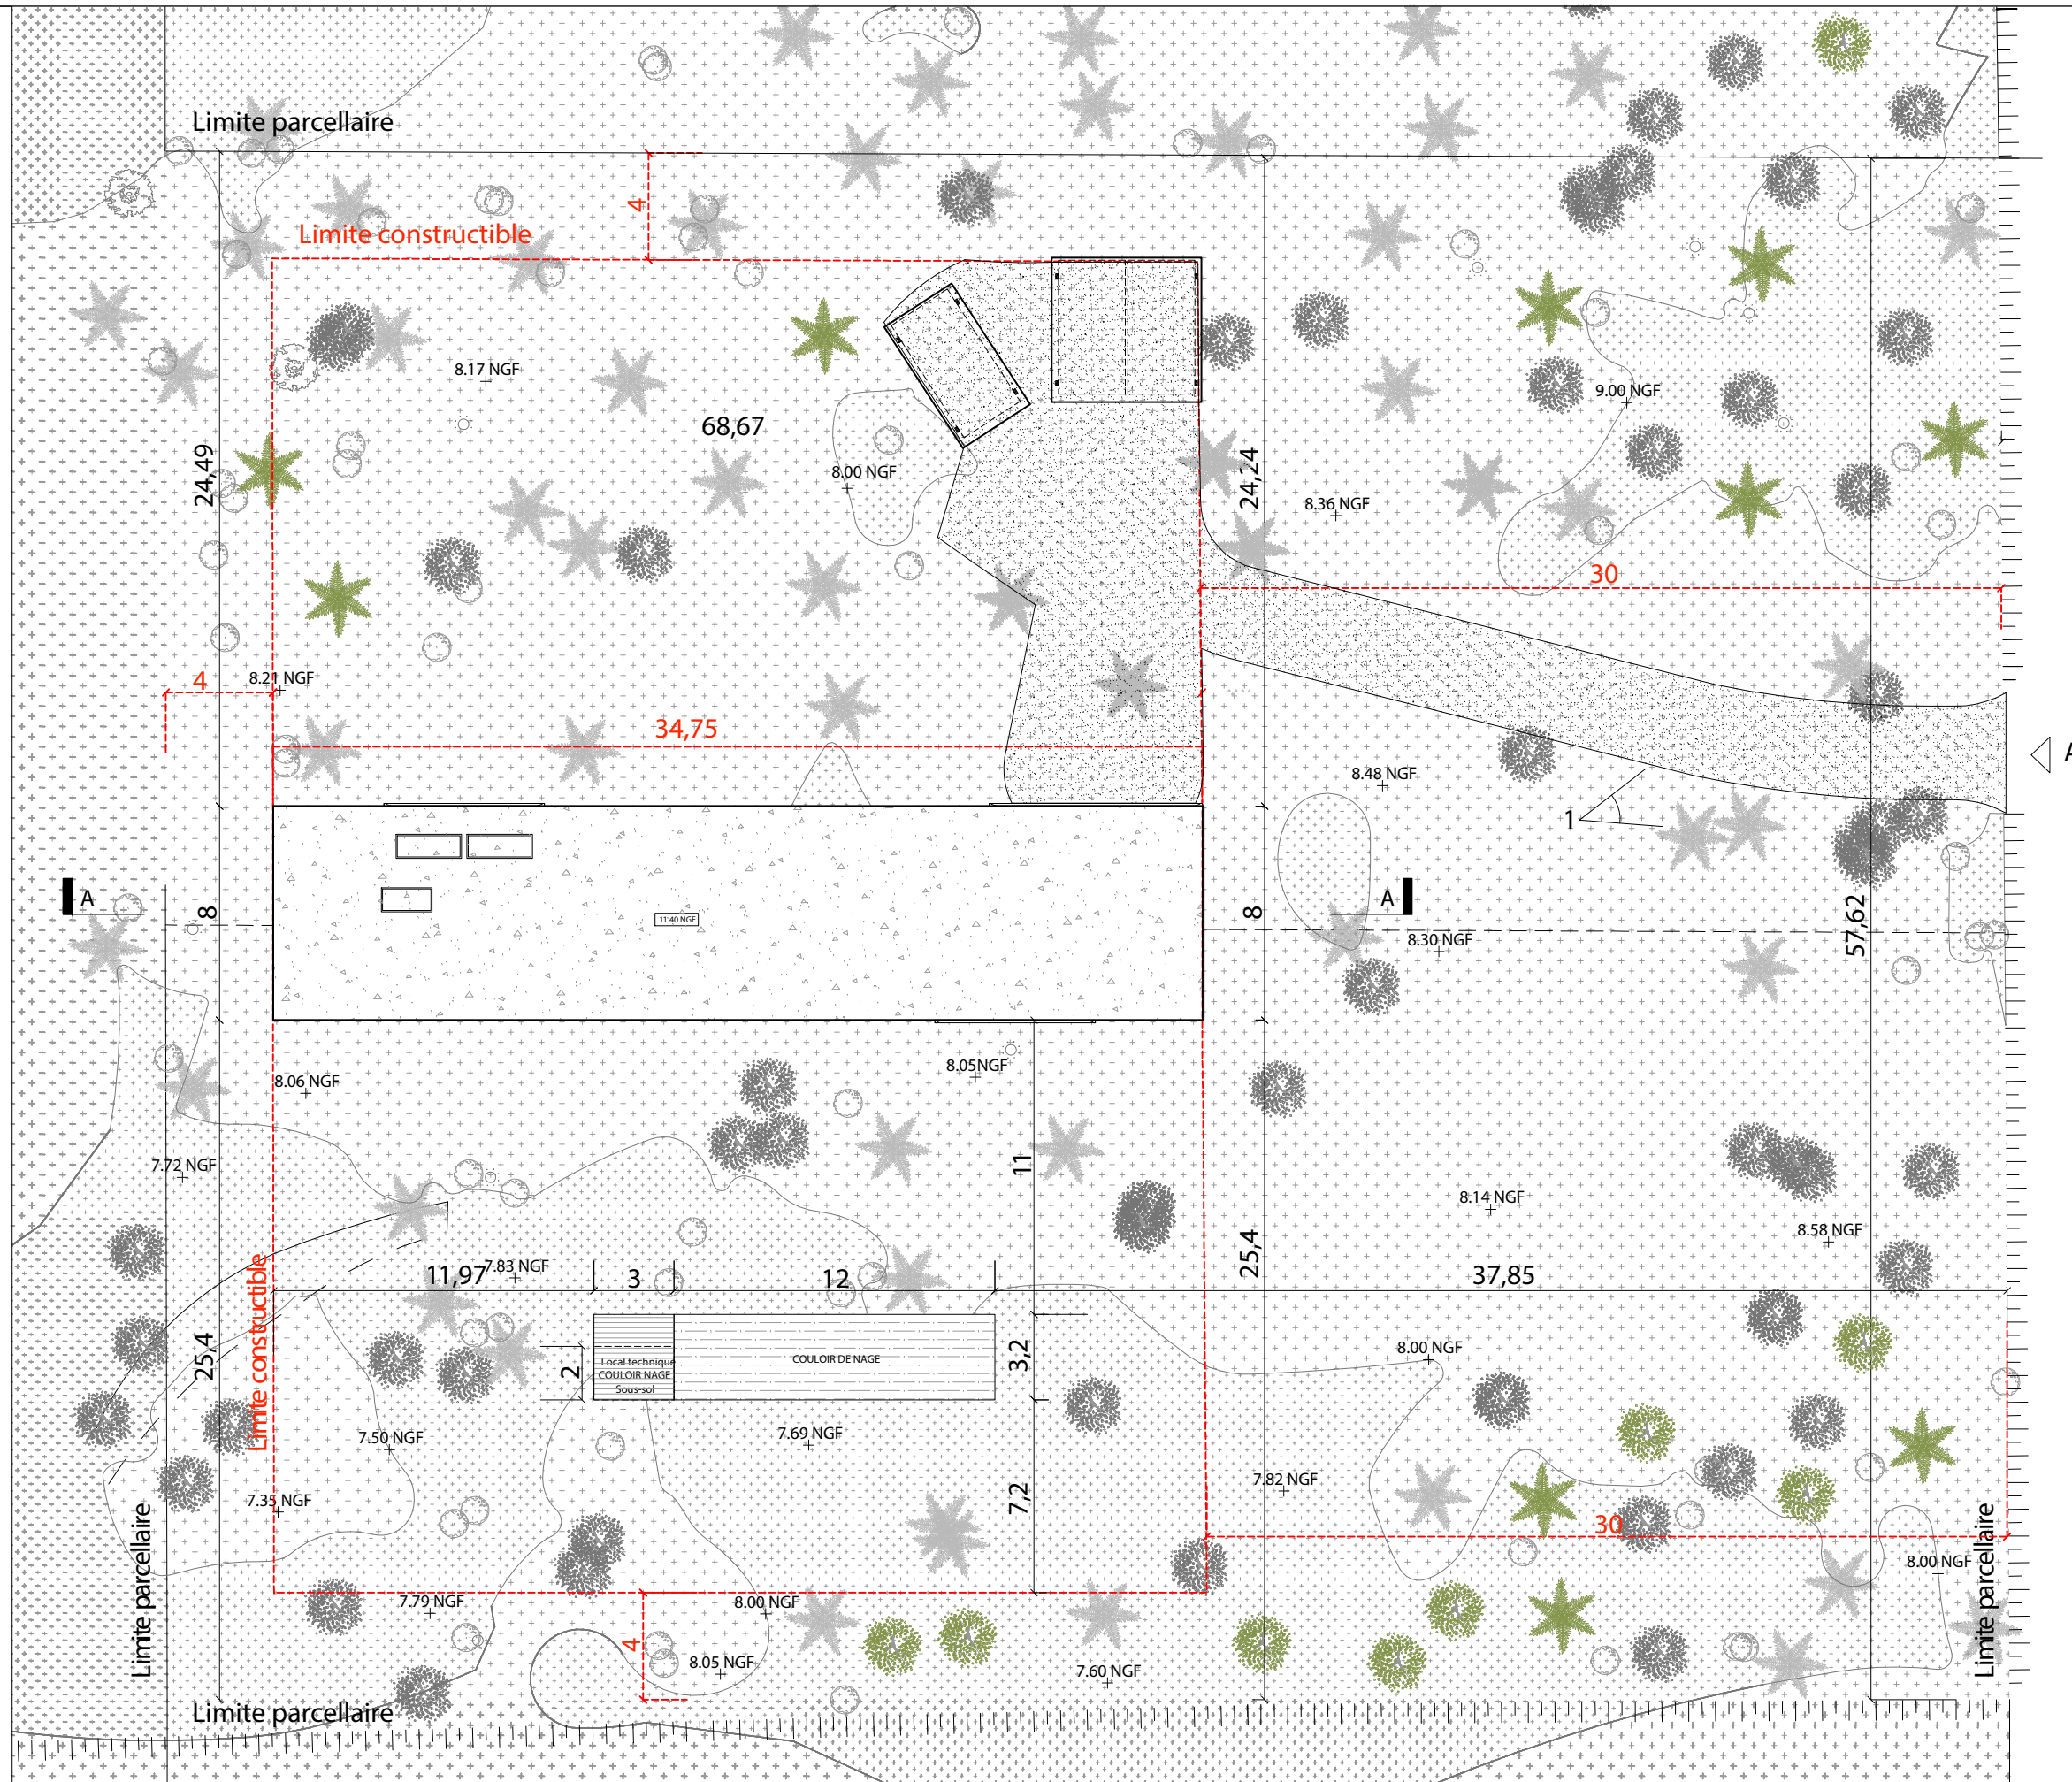



LEGENDE

-  Feuillus
-  Conifère
-  Arbousier
-  Feuillus replanté
-  Conifère replanté



TOTAL

9.15 NGF

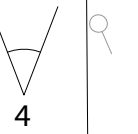

ACCES PARCELLE

DU

3



8.93 NGF

PASSE



ARCHITECTE
Nicolas Dahan
15, rue Martel_ 75010 PARIS

MAITRISE D'OUVRAGE
Olivier André Dahan
202, rue de l'Ancien Manoir_ 76116 AUZOUVILLE-SUR-RY

ADRESSE PROJET
46, blvd de l'Amélie
33780 SOULAC SUR MER

ECH.

DATE