



AGRANDISSEMENT

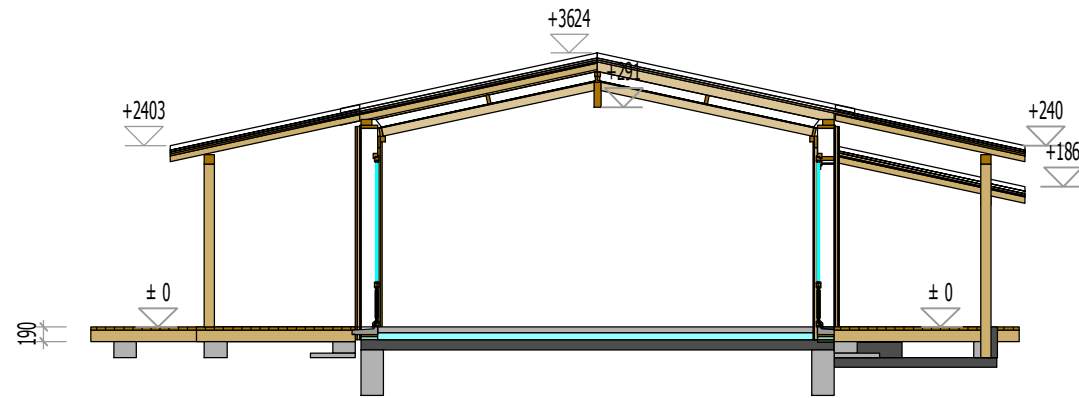

COUPE B.B TRANSVERSALE

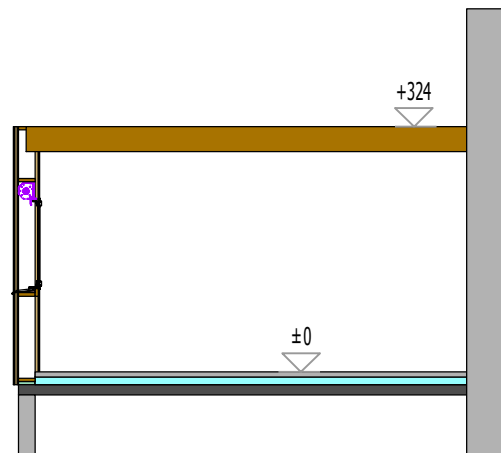

COUPE LONGITUDINALE


02.03.2018

VALENTIN Jean-Louis
Architecte DPLG

3 Impasse Cortin
10410 RUVIGNY
TEL: 03.25.80.23.45

1/100

MAISON EXISTANTE

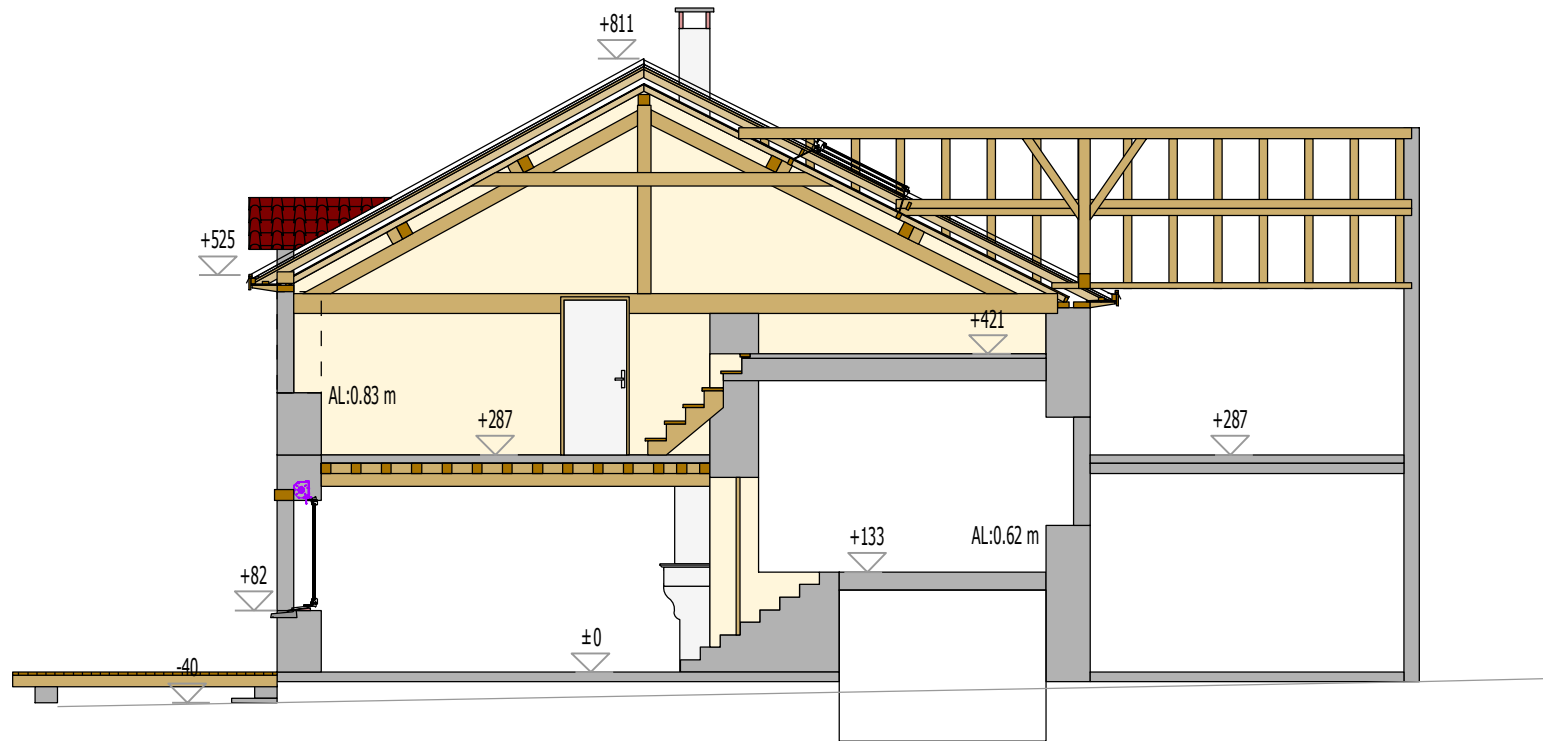

COUPE A.A TRANSVERSALE

02.03.2018

VALENTIN Jean-Louis
Architecte DPLG

3 Impasse Cortin
10410 RUVIGNY
TEL: 03.25.80.23.45

1/100