



10

André & Elisabeth HERVIER
 19 passage National, 75013 PARIS
 tel : 01 45 85 90 55

EXTENSION

Pors An Dour, Ile Vierge, 29160 Crozon

ETAT EXISTANT

ECH 1:100e

VUE EST

DATE : 30.09.2011


Mathilde HERVIER, architecte DPLG
 65 rue Pascal, 75013 PARIS
 tel : 06 44 27 23 55 | mathildehervier@free.fr





10

André & Elisabeth HERVIER 19 passage National, 75013 PARIS tel : 01 45 85 90 55	EXTENSION	Pors An Dour, Ile Vierge, 29160 Crozon			Mathilde HERVIER, architecte DPLG 65 rue Pascal, 75013 PARIS tel : 06 44 27 23 55 mathildehervier@free.fr	
	ETAT EXISTANT	ECH 1:100e	VUE OUEST	DATE : 30.09.2011		

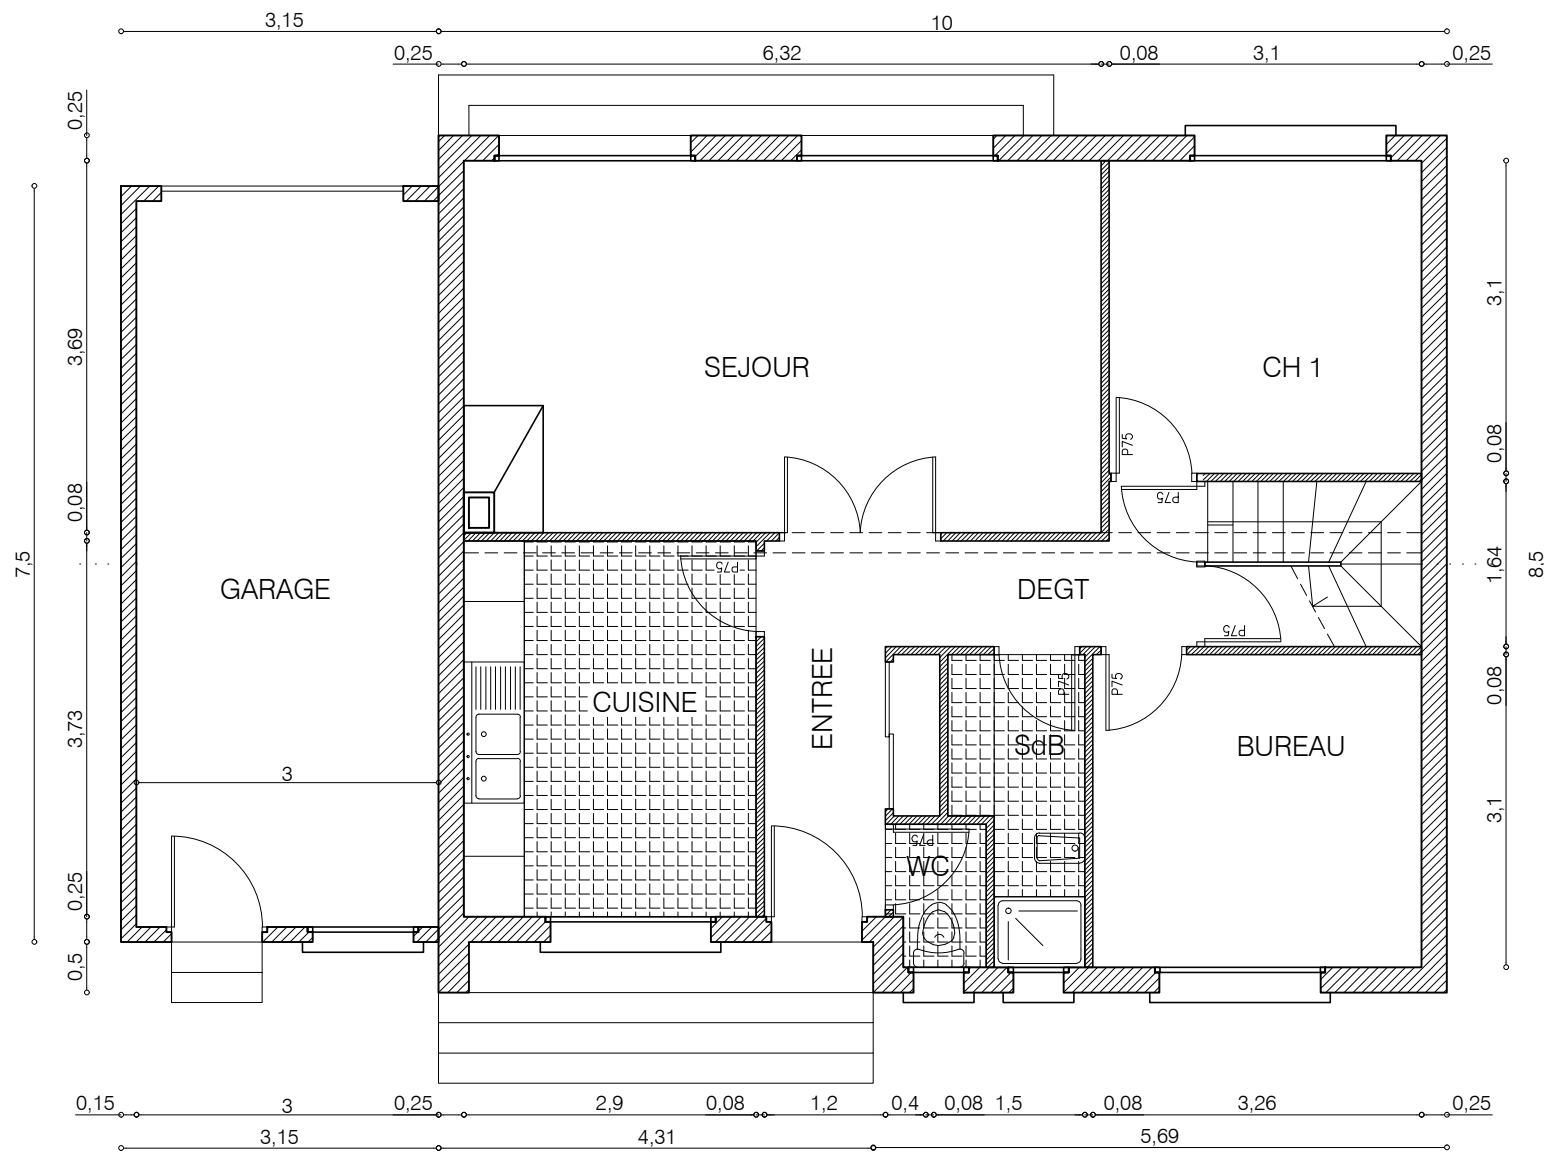

André & Elisabeth HERVIER
 19 passage National, 75013 PARIS
 tel : 01 45 85 90 55

EXTENSION

Pors An Dour, Ile Vierge, 29160 Crozon

ETAT EXISTANT


ECH 1:100e

PLAN RDC

DATE : 30.09.2011

Mathilde HERVIER, architecte DPLG
 65 rue Pascal, 75013 PARIS
 tel : 06 44 27 23 55 | mathildehervier@free.fr



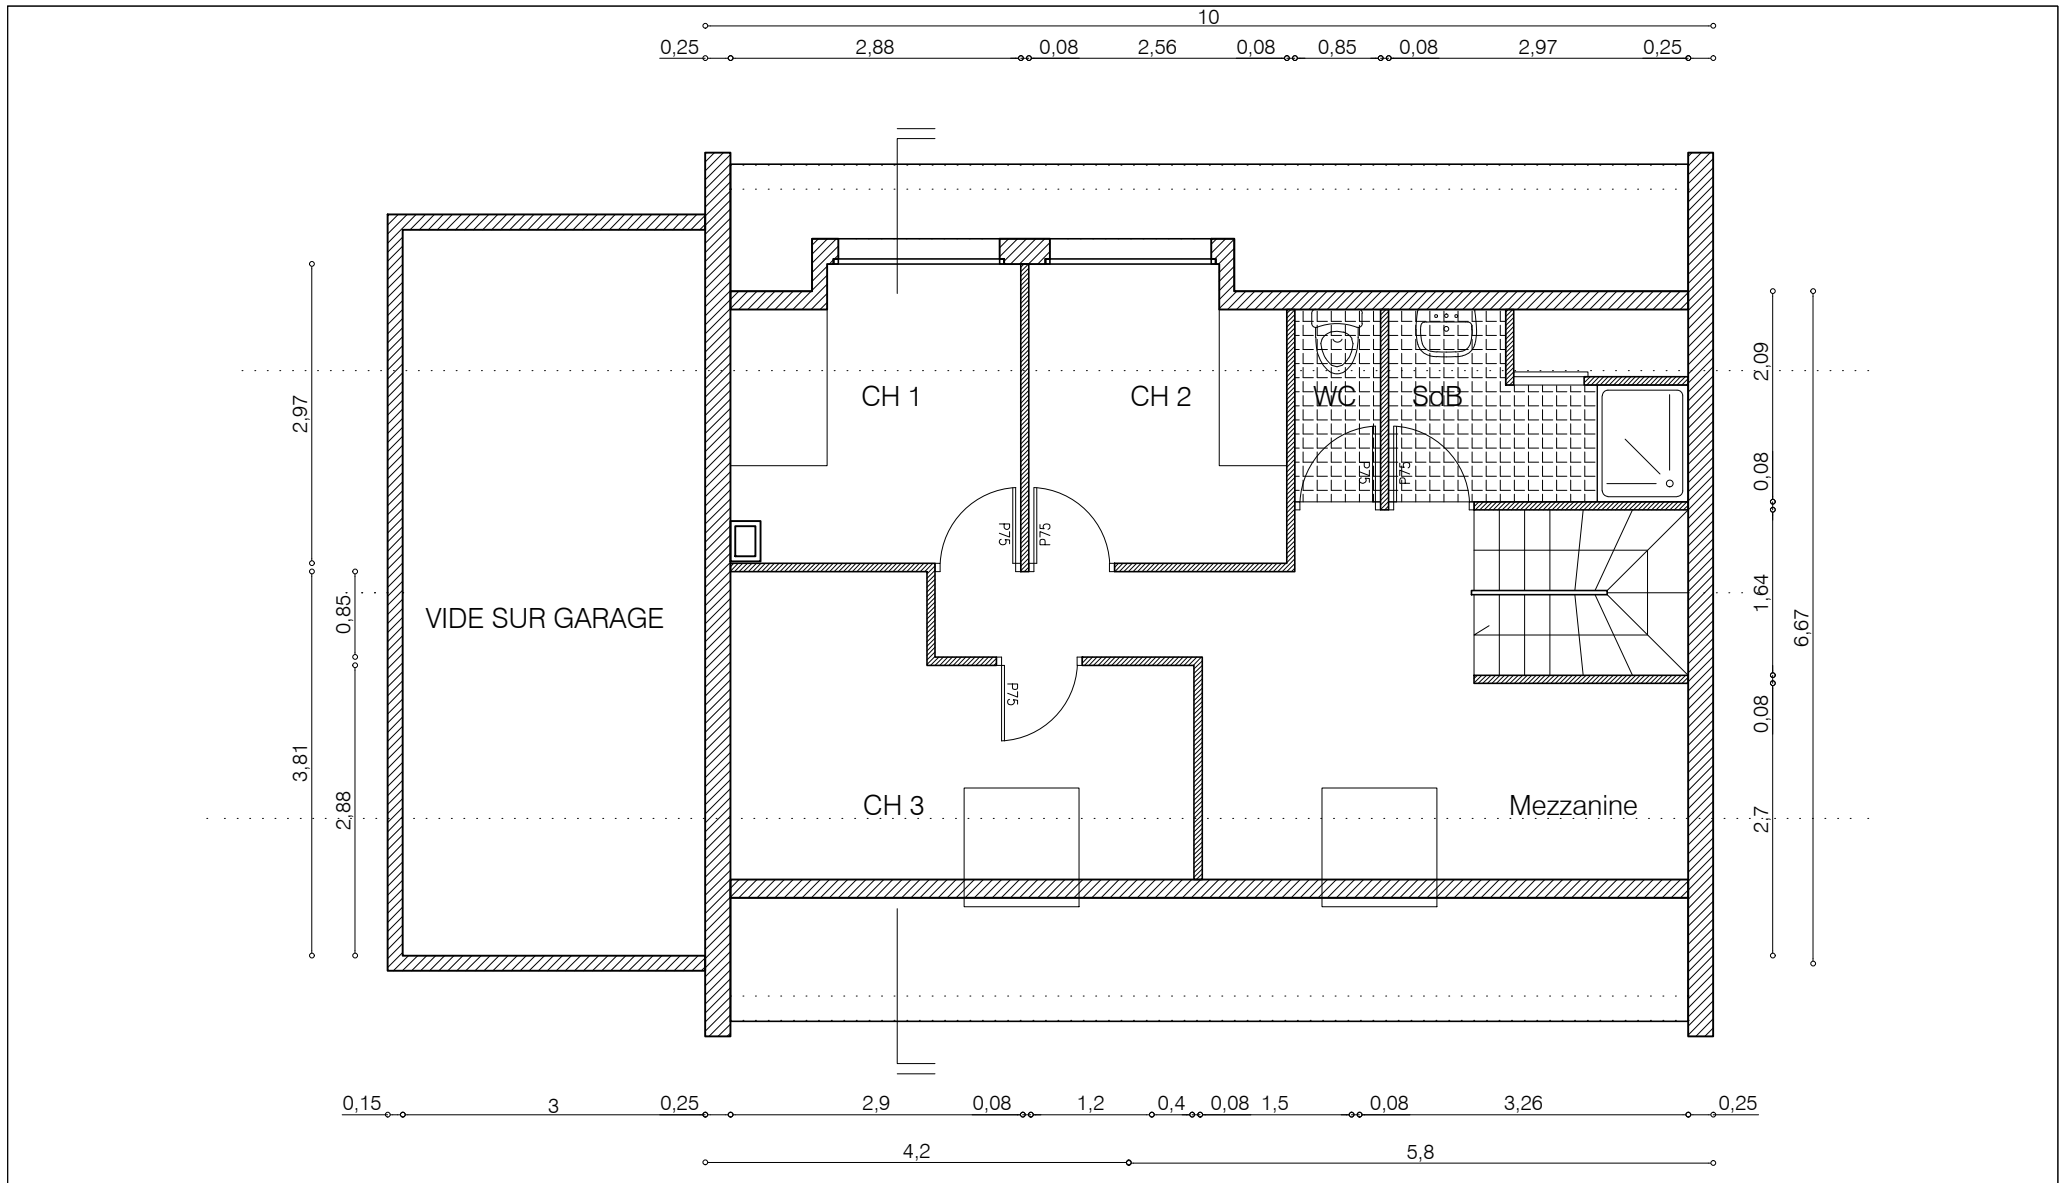

André & Elisabeth HERVIER
 19 passage National, 75013 PARIS
 tel : 01 45 85 90 55

EXTENSION

Pors An Dour, Ile Vierge, 29160 Crozon

ETAT EXISTANT


ECH 1:100e

PLAN RDC

DATE : 30.09.2011

Mathilde HERVIER, architecte DPLG
 65 rue Pascal, 75013 PARIS
 tel : 06 44 27 23 55 | mathildehervier@free.fr



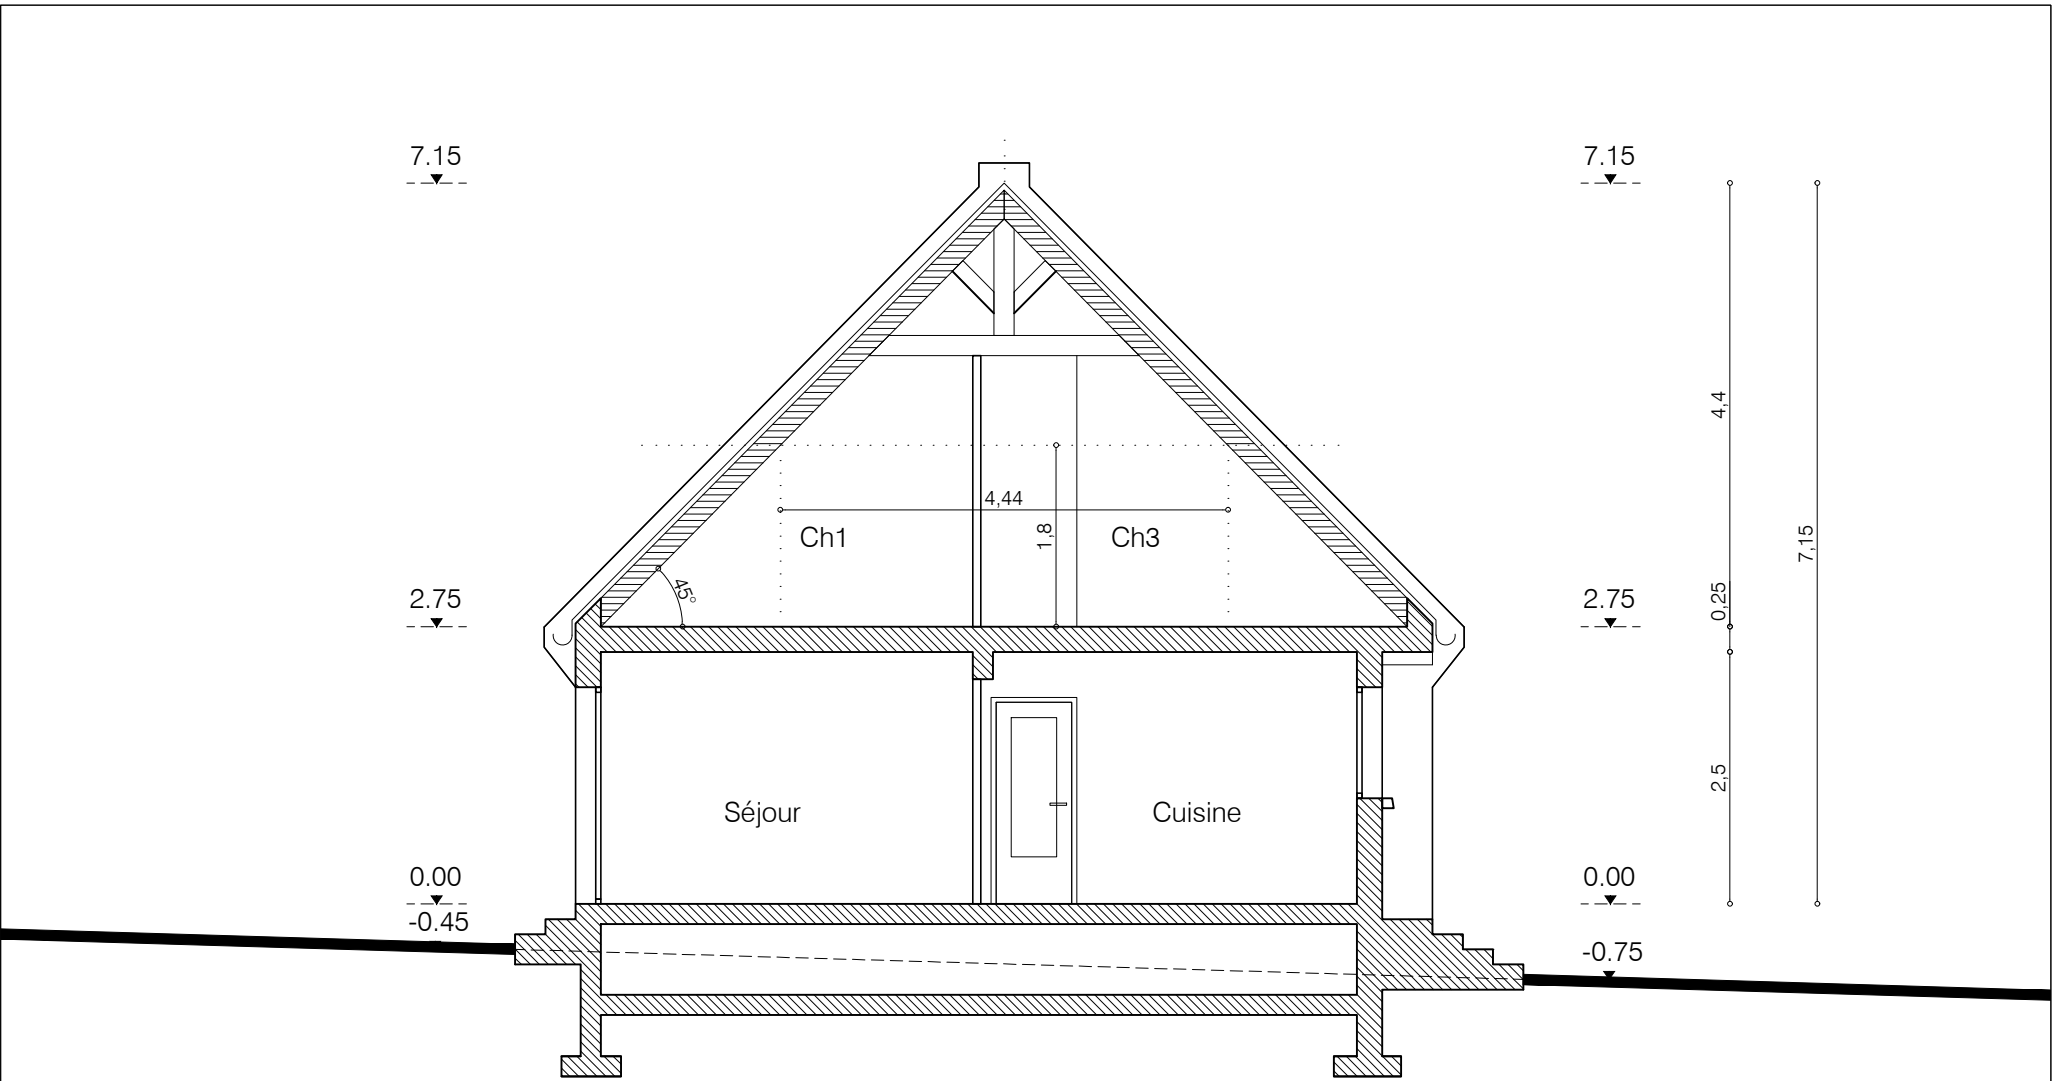

André & Elisabeth HERVIER
 19 passage National, 75013 PARIS
 tel : 01 45 85 90 55

EXTENSION

Pors An Dour, Ile Vierge, 29160 Crozon

ETAT EXISTANT


ECH 1:100e

VUE EST

DATE : 30.09.2011

Mathilde HERVIER, architecte DPLG
 65 rue Pascal, 75013 PARIS
 tel : 06 44 27 23 55 | mathildehervier@free.fr



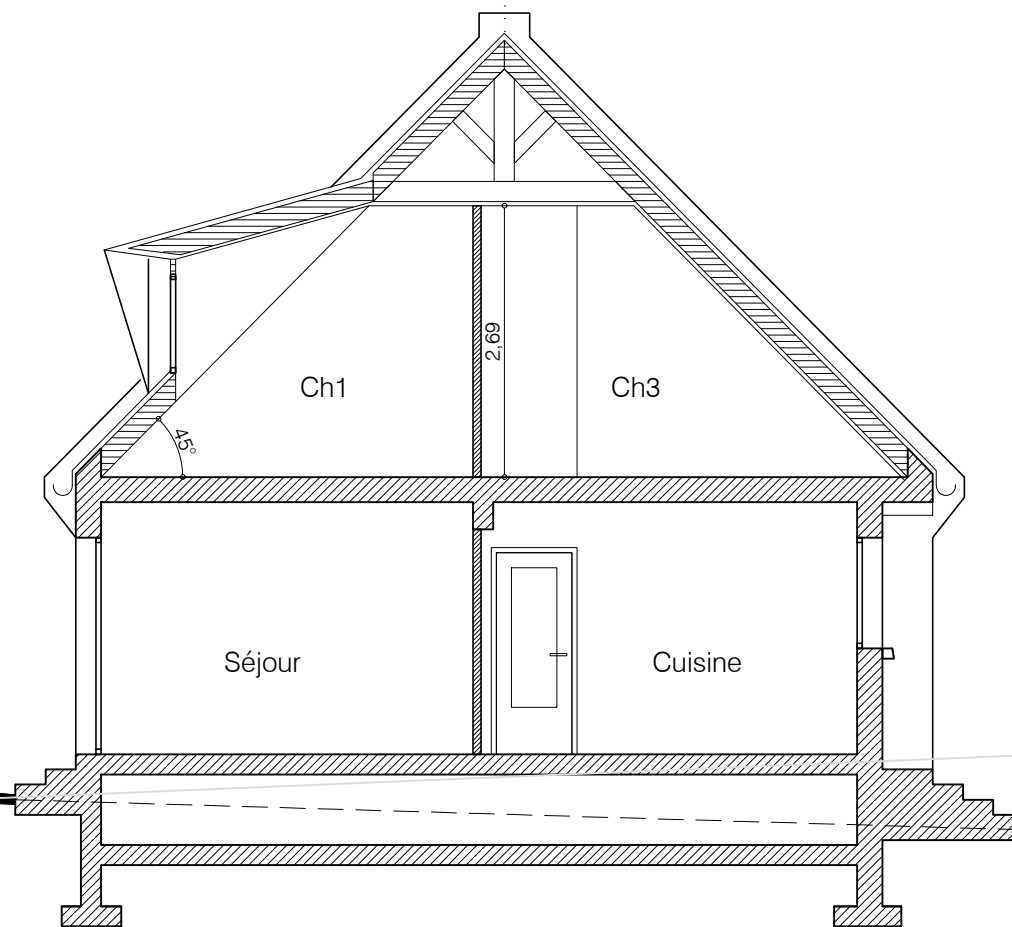

André & Elisabeth HERVIER
 19 passage National, 75013 PARIS
 tel : 01 45 85 90 55

EXTENSION

Pors An Dour, Ile Vierge, 29160 Crozon

ETAT EXISTANT

ECH 1:100e

VUE EST

DATE : 30.09.2011

Mathilde HERVIER, architecte DPLG
 65 rue Pascal, 75013 PARIS
 tel : 06 44 27 23 55 | mathildehervier@free.fr

EX