



Coupe AA

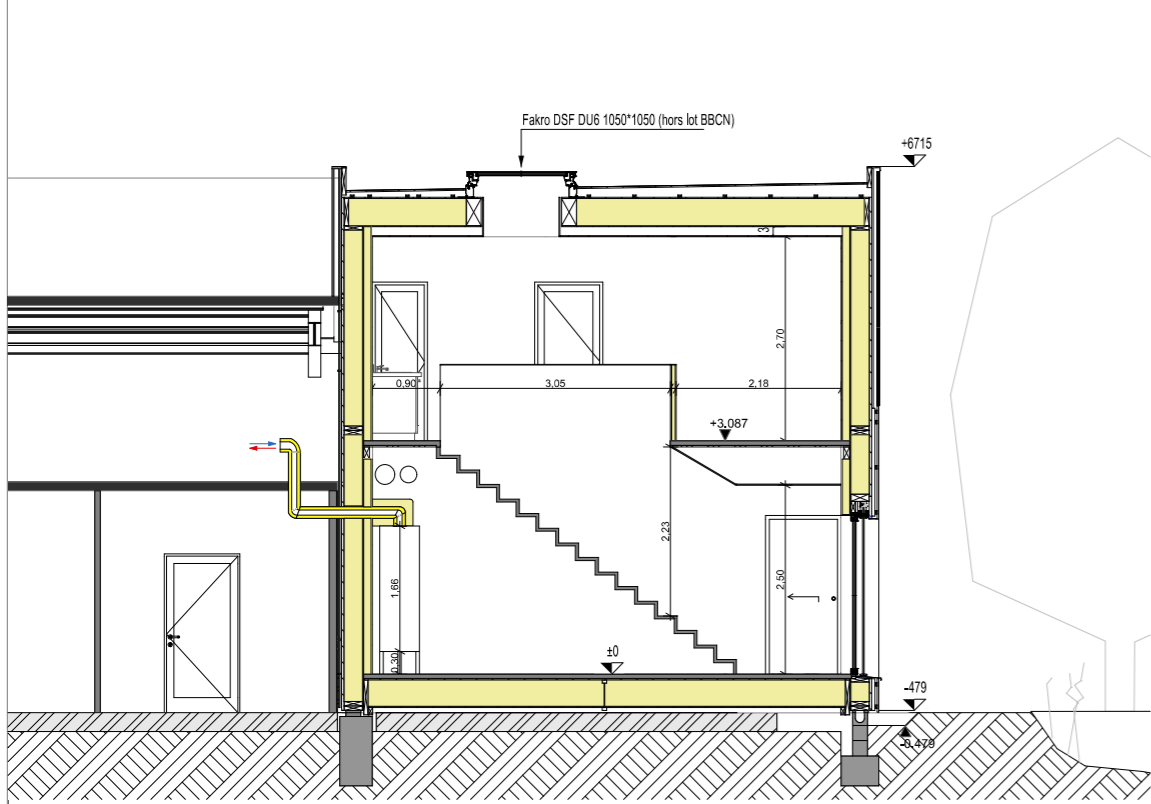

Coupe BB

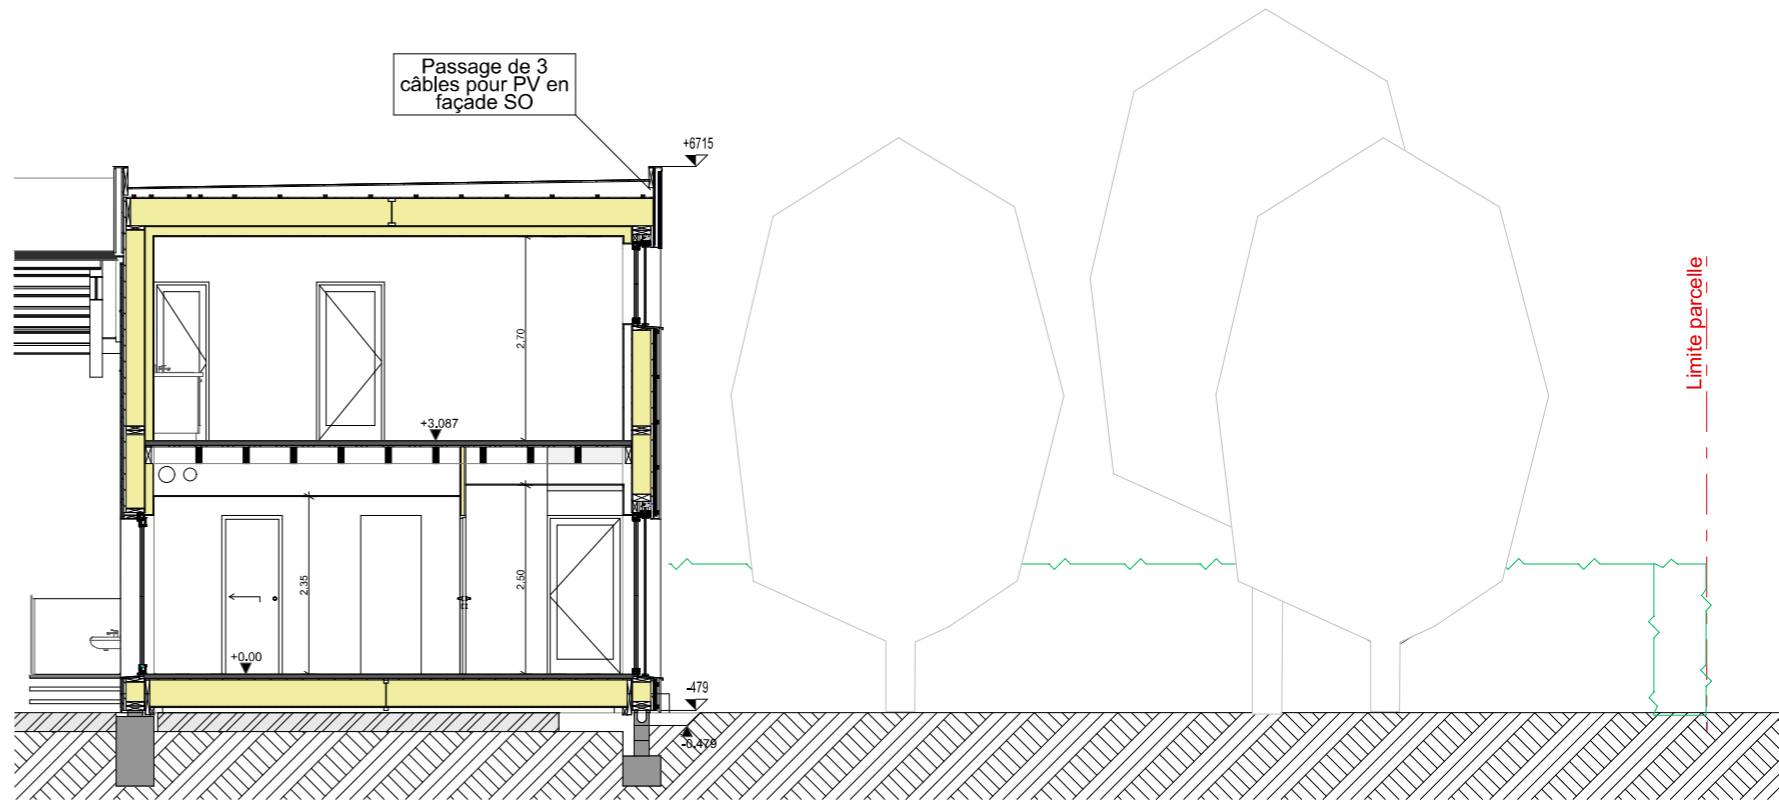

Coupe CC

Maître d'oeuvre : Vincent DELSINNE Architecte d.p.l.g. Centre Tolède, 51/53 rue de l'Alcazar 59000 LILLE Tél. : 09.61.36.47.31 contact@delsinnearchitecte.fr www.delsinnearchitecte.fr	Maître d'ouvrage : GROUPE ECOLIS 99 rue du Jardin des Plantes, Lille 59000	Date : 07/11/2019	Plan 10	Coupes - AA.BB.CC	Ech : 1/100e
		Dossier : 150		Bureaux passifs à Fretin 721 rue des Famards, 59273 Fretin	PRO