
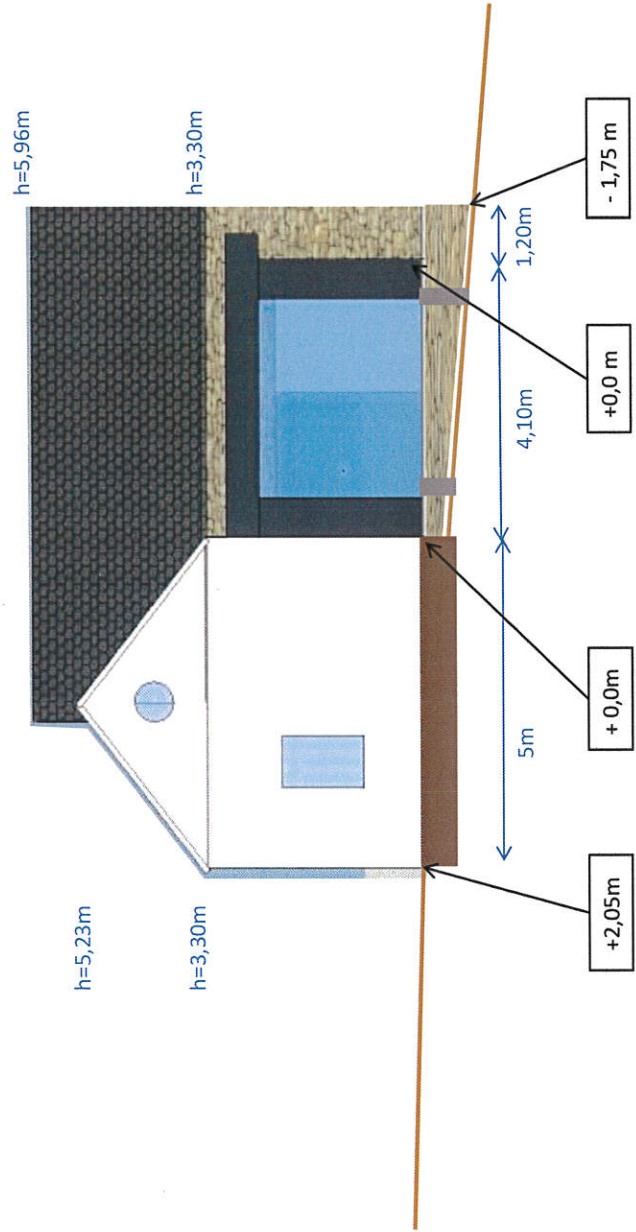


Permis de construire

Superficie: 1234m²

Fait à Mende, le 08-11-2018

◀ Ouest - Est ▶

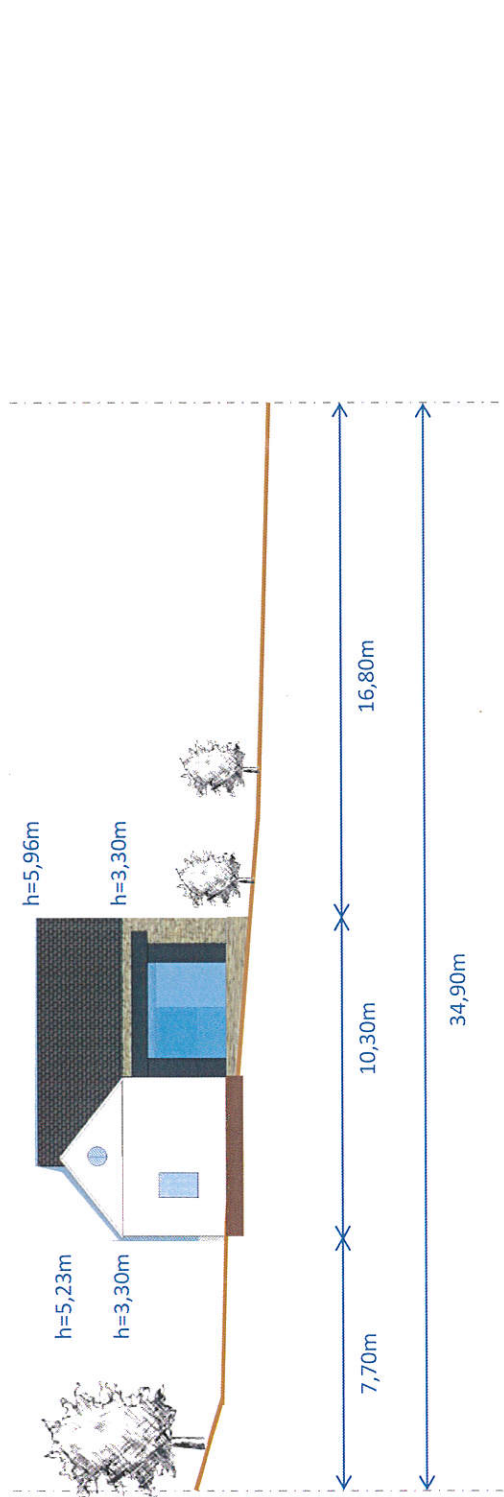

PCMI3

Plan de coupe projet
Echelle 1/200°, 1/100°

Légende:

■ décaissement / terrassement
pour dalle et vide sanitaire


■ Poteau / pilot / pilier

Permis de construire

- Superficie: 1234m²


Fait à Mende, le 08-11-2018

Face Nord

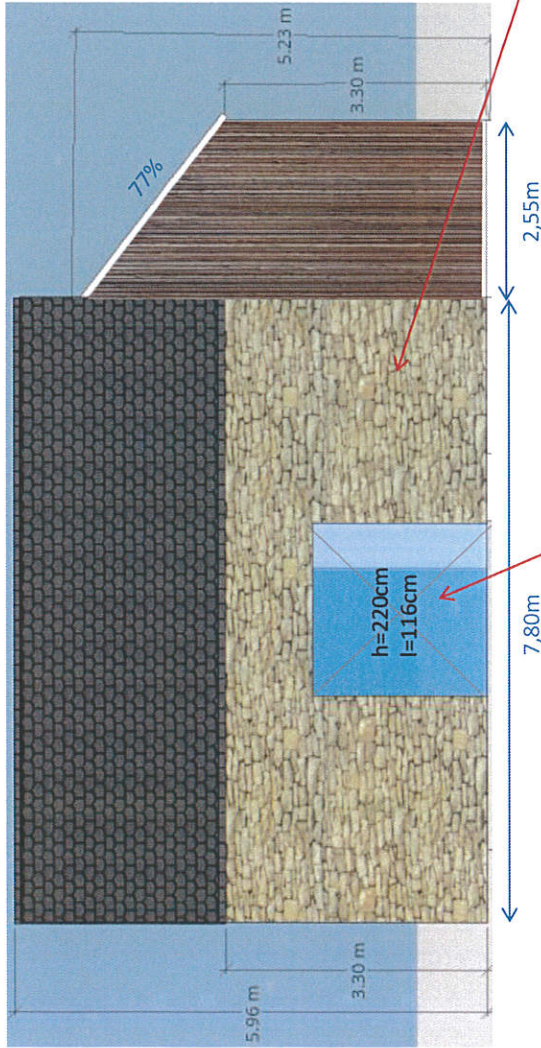

- Bardage claire voie en bois naturel
- Volet charnière en bardage
- Volet roulant
- Mur en pierre traditionnelle
- Toit en lauze de pays

Face Sud

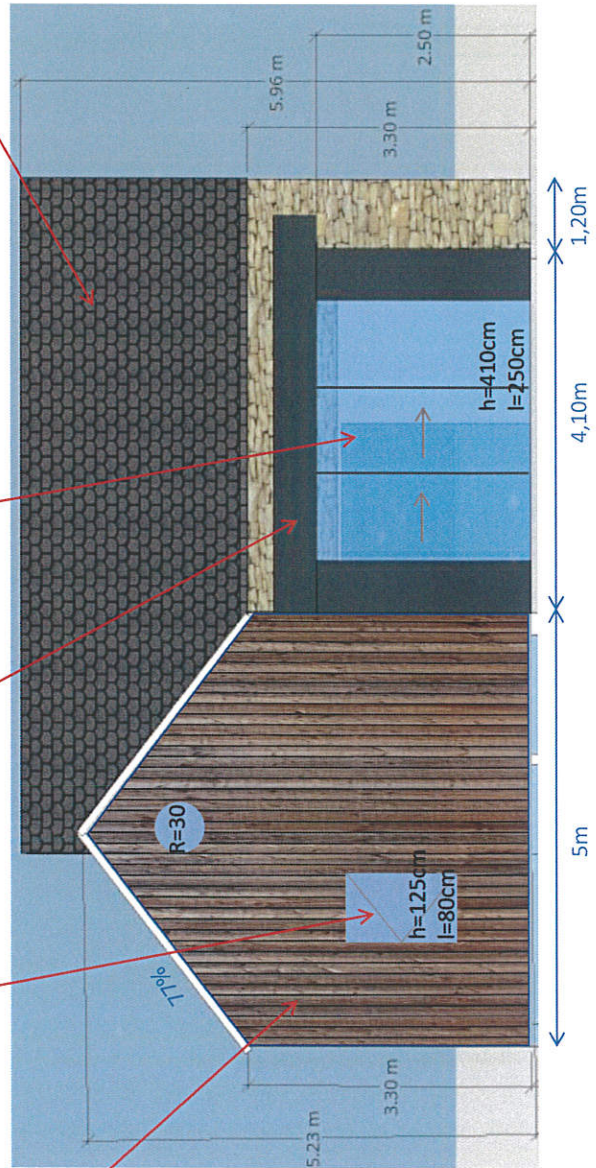

PCMI5
Plan de façade nord/sud
Echelle 1/50°

Pour les détails, se référer à la notice
PCMI4


Permis de construire

- Superficie: 1234m²


Fait à Mende, le 08-11-2018

Bardage claire voie en bois naturel | Volet charnière en bardage | Bardage alu anthracite | Volet roulant | Mur en pierre traditionnelle | Toit en lauze de pays

Face Est

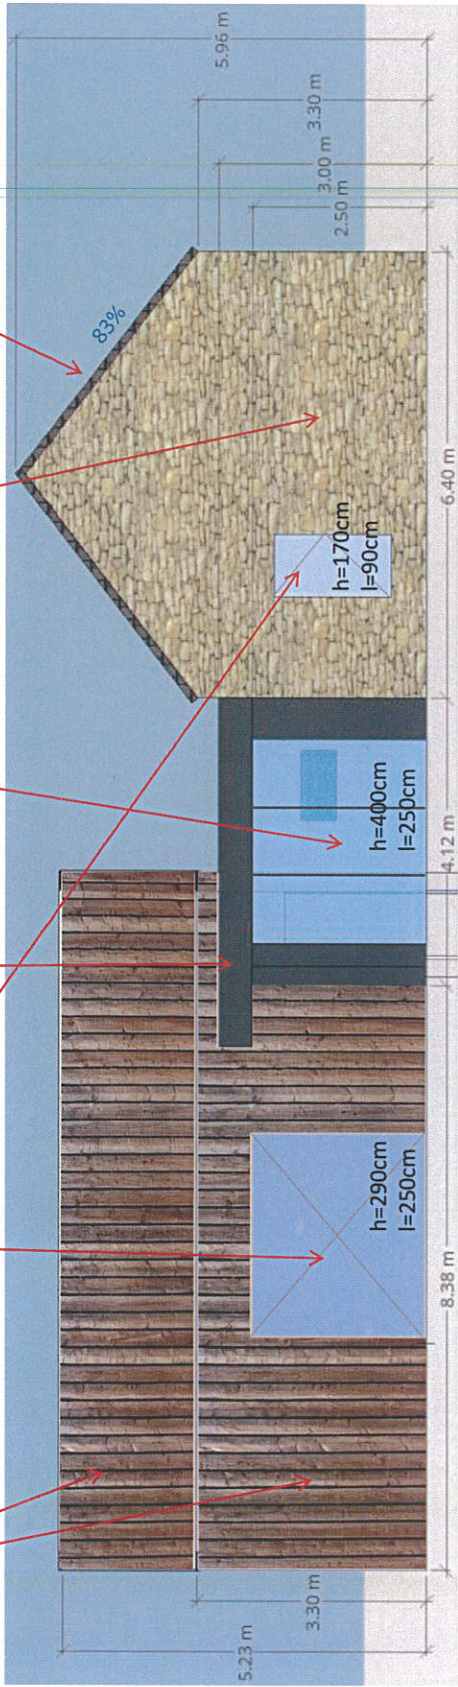

Face Ouest

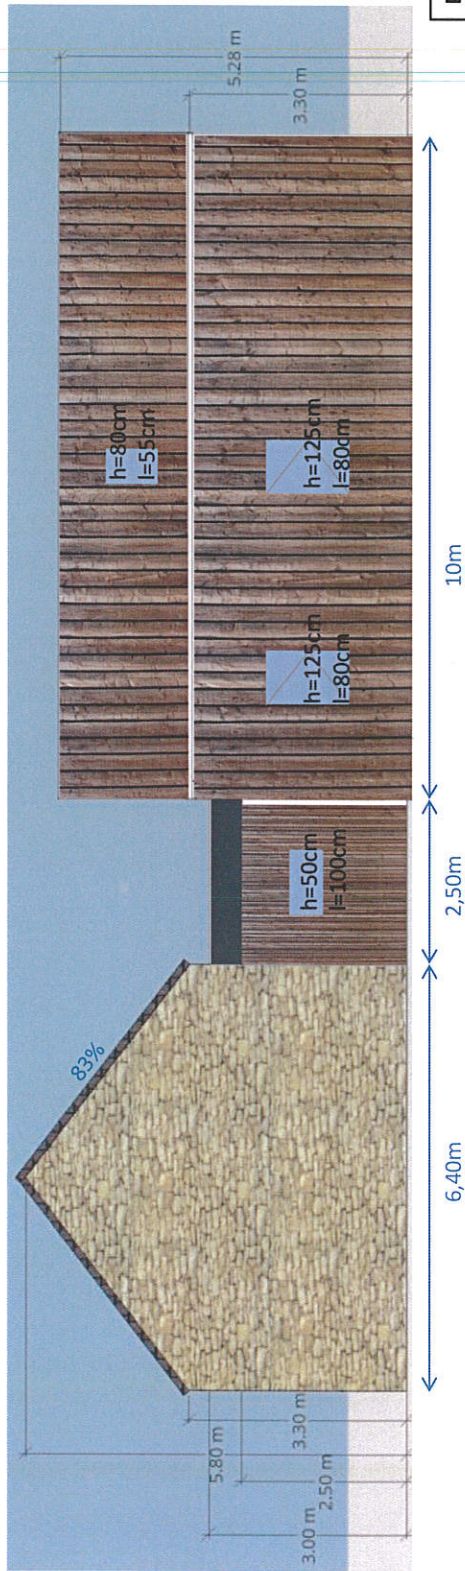

PCMI5
Plan de façade est/ouest
Echelle 1/50°

Pour les détails, se référer à la notice
PCMI4