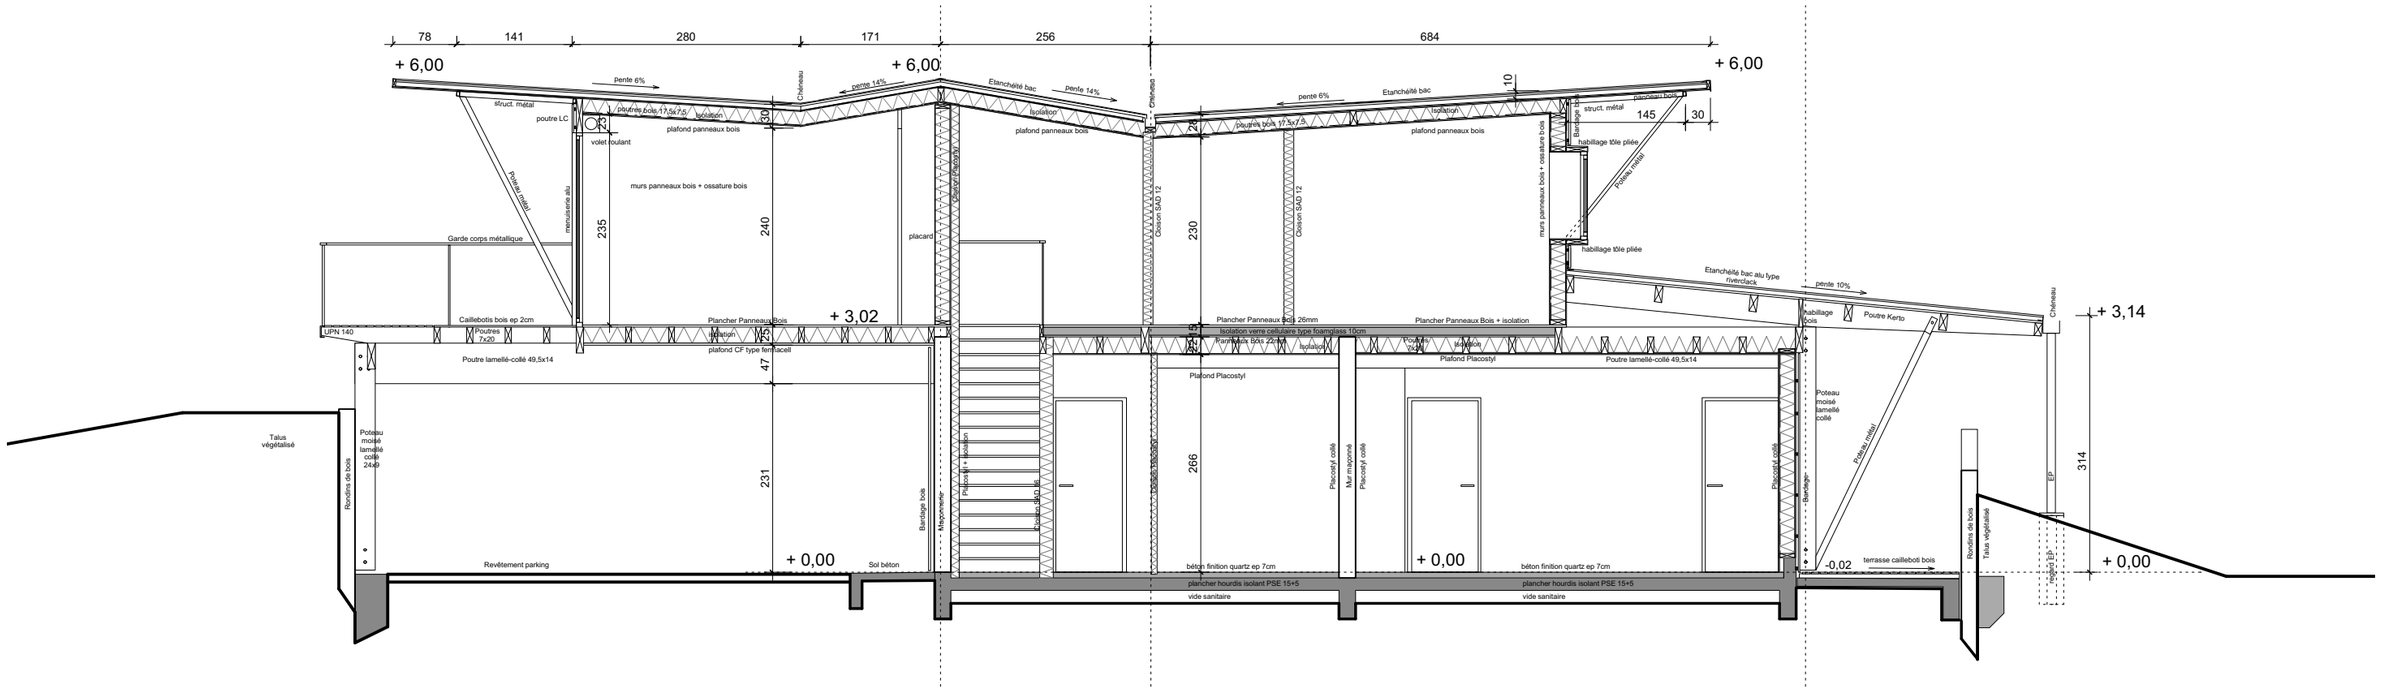
78
141
280
171
256
684
+ 6,00
+ 6,00
+ 6,00
pente 6%
pente 14%
Etanchéité bac
pente 14%
Etanchéité bac
pente 6%
Etanchéité bac
Chéneau
Chéneau
struct. métal
poutre LC
poutres bois 17,5x75
isolation
plafond panneaux bois
volet roulant
30
isolation
plafond panneaux bois
24
poutres bois 17,5x75
isolation
plafond panneaux bois
10
plancher bois
struct. métal
145
30
habillage tôle pliée
Poteau métal
Poteau métal
menuiserie alu
murs panneaux bois + ossature bois
235
240
Garde corps métallique
placard
Caisson PAO 12
Caisson SAO 12
230
Caisson SAO 12
murs panneaux bois + ossature bois
habillage tôle pliée
Etanchéité bac alu type rivercliack
pente 10%
Chéneau
+ 3,14
habillage bois
Poutre Kerto
Caillebotis bois ep 2cm
UPN 140
Poutres 7x20
Plancher Panneaux Bois
+ 3,02
isolation
plafond CF type fermacell
Poutre lamellé-collé 49,5x14
47
Plancher Panneaux bois 26mm
Isolation verre cellulaire type foamglass 10cm
Panneaux bois 22mm
isolation
Poutres 7x20
isolation
Plancher Panneaux Bois + isolation
Plafond Placostyl
Poutre lamellé-collé 49,5x14
Plafond Placostyl
Poteau moisé lamellé collé
Poteau métal
Talus végétalisé
Rondins de bois
Poteau moisé lamellé collé 24x20
231
Bardage bois
Maçonnerie
Placostyl + isolation
Caisson PAO 16
Caisson PAO 16
266
Placostyl collé
Mur maçonné
Placostyl collé
Placostyl collé
Bardage
EP
314
Rondins de bois
Talus végétalisé
Revêtement parking
+ 0,00
Sol béton
béton finition quartz ep 7cm
+ 0,00
béton finition quartz ep 7cm
-0,02
terrasse caillebotti bois
+ 0,00
plancher hourdis isolant PSE 15+5
plancher hourdis isolant PSE 15+5
vide sanitaire
vide sanitaire