




Limite de parcelle

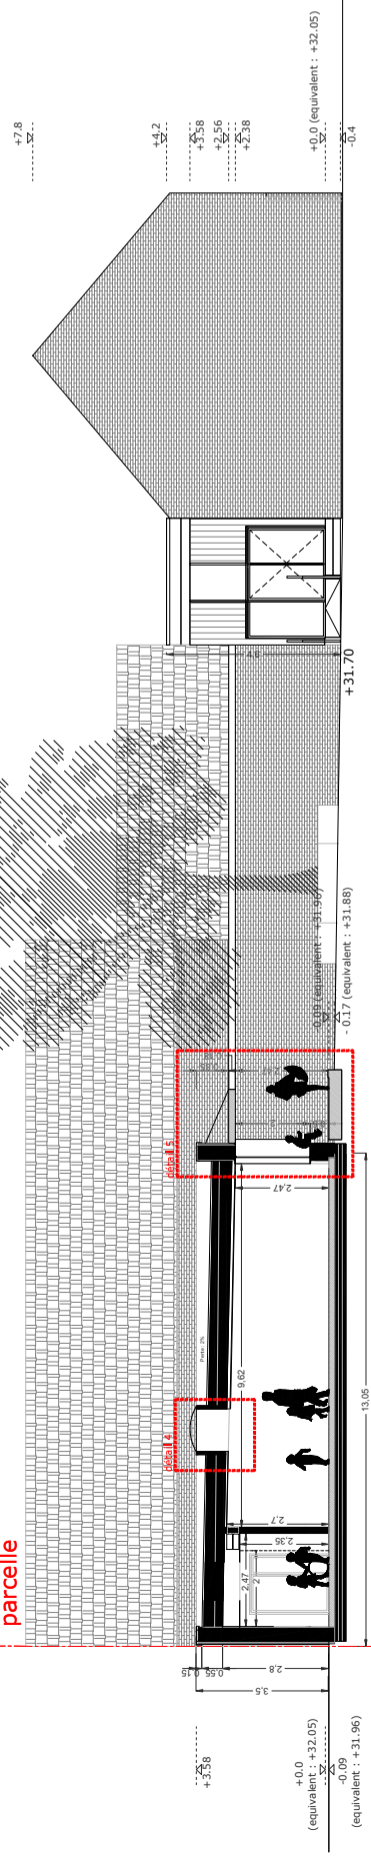


Coupe AA'

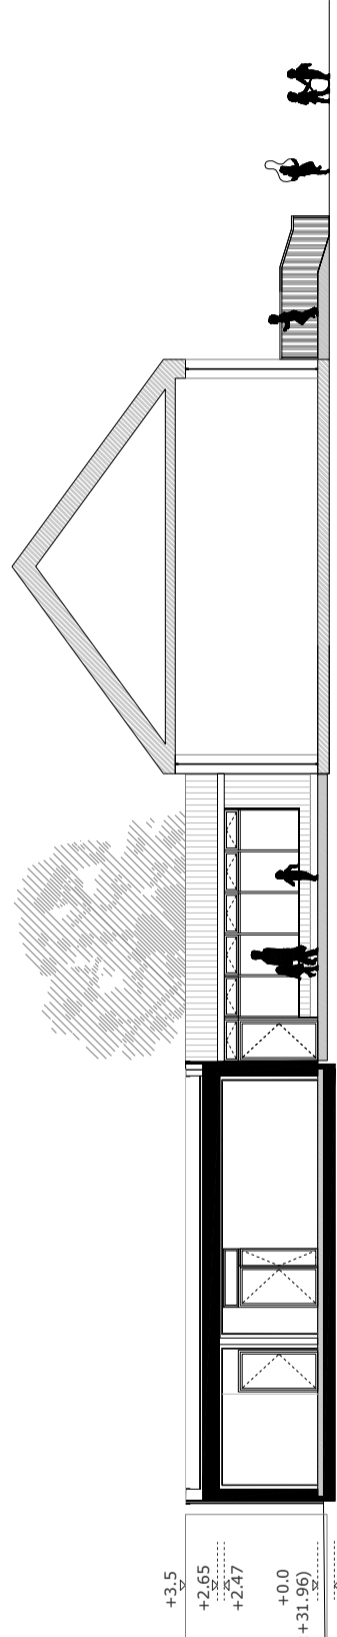

Coupe CC'

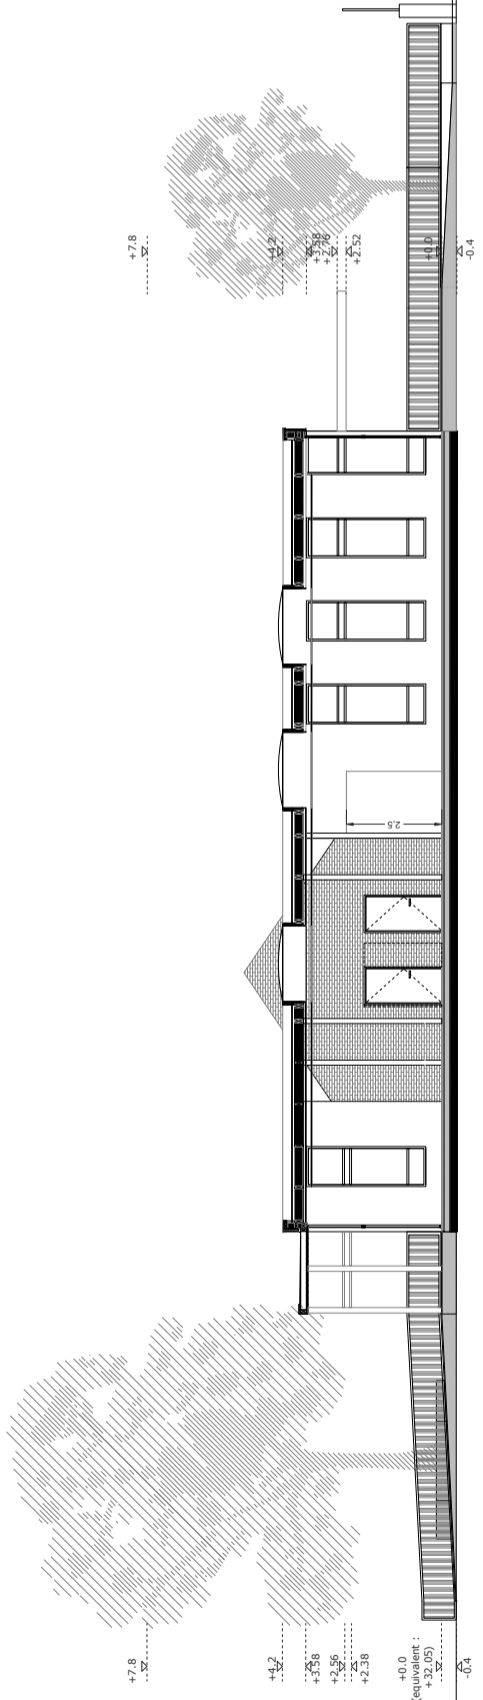

Coupe BB'

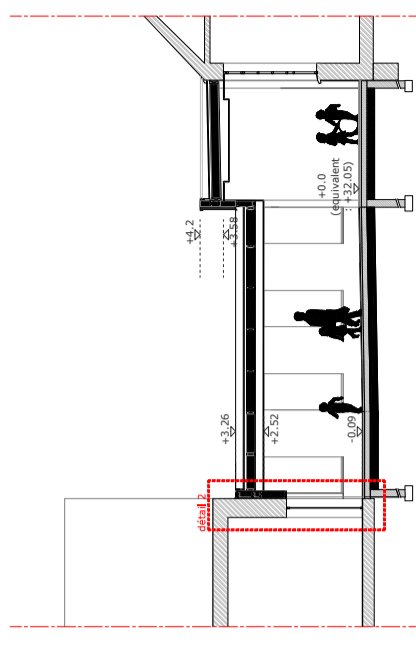

Coupe DD'

<b>PROJET : Réhabilitation/extension : école Jacques Prévert</b> Hameau d'Outtersteene - 59270 BAILLEUL	Index	001	Nom de changement	PROJET 121
	Modification du réseau d'assainissement et LOT01 (Rampes et garde-corps)		Date	23.05.17
<b>MAITRE D'OUVRAGE :</b> Ville de Bailleul Place Charles de Gaulle, BP 9 59270 BAILLEUL	ext école bailleul_visa.dwg		Coupes	Format A3
	<b>ARCHITECTE :</b> VINCENT DELSINNE Centre Toïède, 51/53 rue de l'Alcazar 59000 LILLE Tel : 09.61.36.47.31 / Fax : 03.20.15.21.81			
				20 juin 2017
				16
				DCE