


Détail ITE sur maçonnerie existante

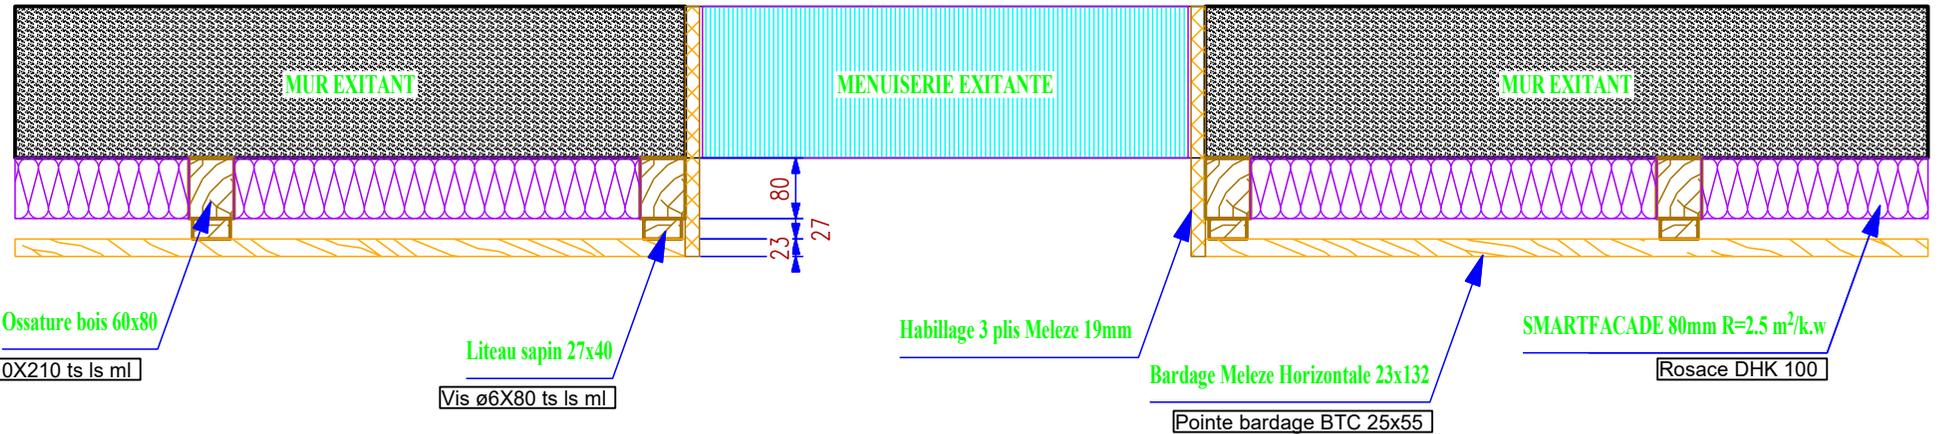

Ce plan est la propriété intellectuelle de ALPES MEDITERRANEE CHARPENTE, il ne peut être reproduit ou communiqué sans autorisation écrite

Nom du projet : EXTENSION ET ITE ECOLE EYGLIERS

Nom du plan : Détail ITE sur maçonnerie existante

ALPES MEDITERRANEE CHARPENTE
Les Hodouls
05600 Saint Crépin

AMC

Bois
des
Alpes

PEFC
10-31-2652

Tel : 04 92 20 22 45
Fax : 04 92 43 86 67
Mail : amc@amc05.fr

Dessinateur : 2006165
ND

08-09-2020

Page :

N° de plan : M 02

Ech : 1/10

01/01

Maitre d'ouvrage: Commune d'Eygliers