




Zooms
a b c d

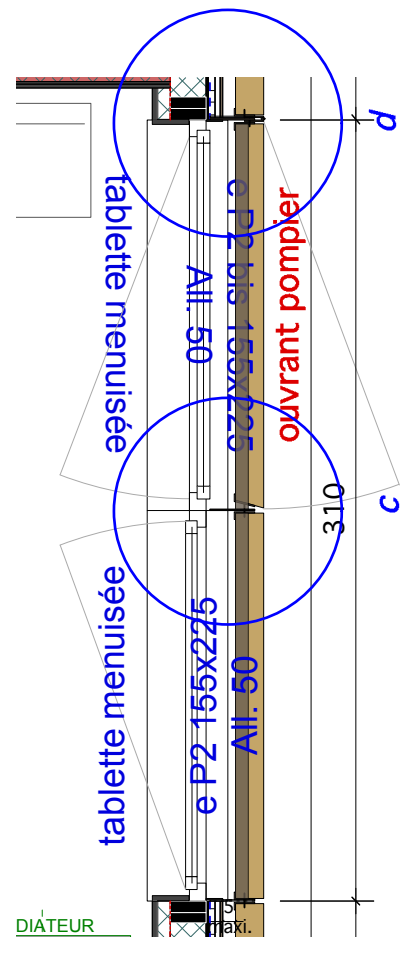


Détails plan - 1/25

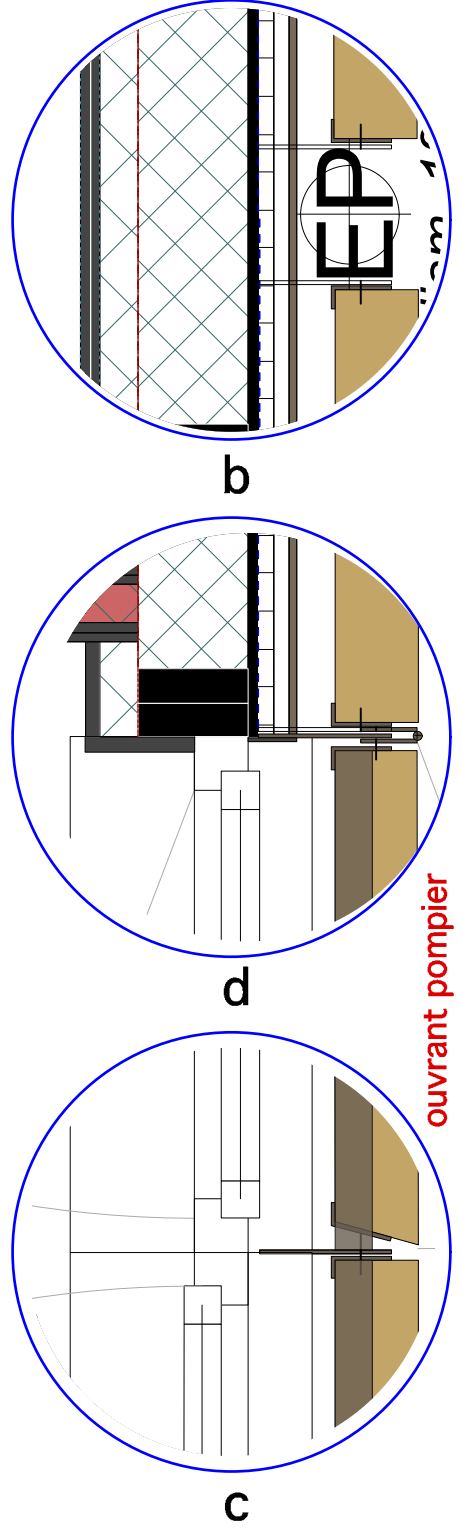

Zooms - 1/10

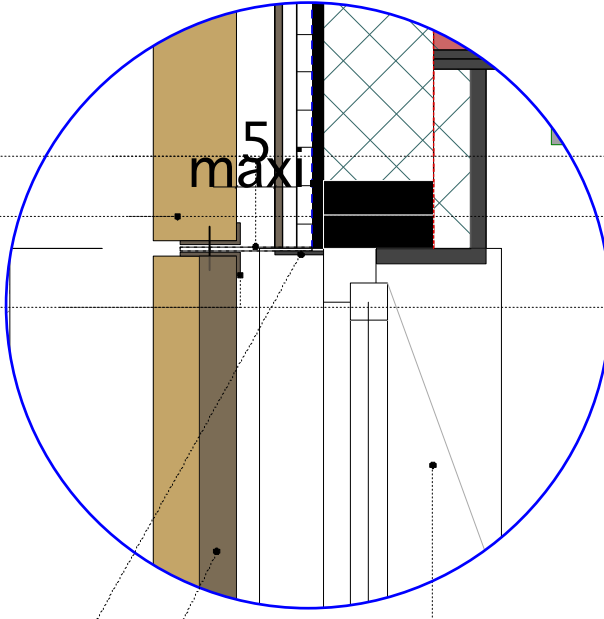

Zoom plan - 1/10

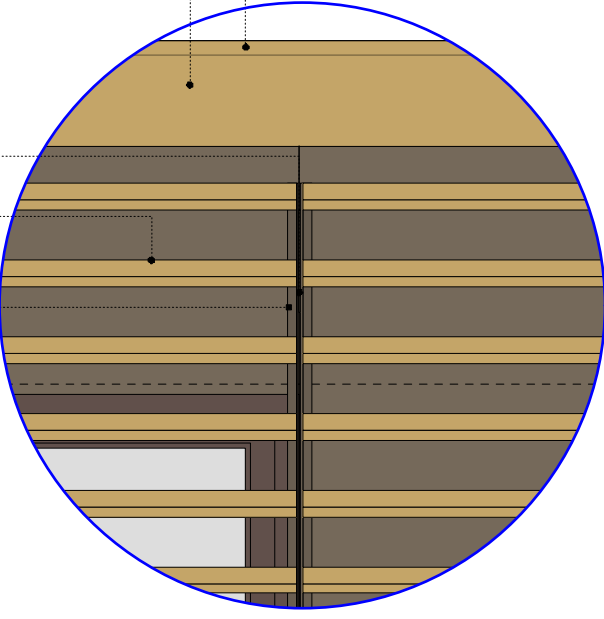

Zoom a façade - 1/25

Garde-corps rabattable
intégré à la structure
Couvernine métallique

Cadre bois

Habillage int. cadre :
bois bardage

Brise soleils fixes

Platine de fixation des "L",
fixés sur ossature bois
Lames bois 45x120mm,
orientation 25°,
fixée sur L métal par platines
"L" métal,
support lame bois,
fixé sur platines

Menuiserie alu.
posé au nu extérieur de l'ossature bois
Tableaux et sous face en métal

Renfort "L" assurant la fonction
garde-corps
Bavette métallique

Tablette int. menuisée

Platine de fixation des "L",
fixée sur ossature bois

Couvernine métallique

Cadre bois

28/10/16		359 600	
Région Languedoc-Roussillon Midi-Pyrénées 117, rue des États Généraux 34 961 MONTPELLIER Tel. : 04 99 52 72 24 Fax : 04 99 52 45 25 34 064 MONTPELLIER CDX 2 Tel. : 04 67 22 80 00		LRA Languedoc Roussillon Aménagement 117, rue des États Généraux 34 961 MONTPELLIER Tel. : 04 99 52 72 24 Fax : 04 99 52 45 25 34 064 MONTPELLIER CDX 2 Tel. : 04 67 22 80 00	
28 Octobre 2016		DCE	
PROJET		BET Fluides : SOLAIR 47 bd de la République 13 100 Aix en Provence Tel. : 04 68 04 76 88 Fax : 04 68 09 21 24 contact@betfluides.com	
Bât. Pont détails façade sur rue		BET Structure : CALDER 534 rue Marcellin 34 080 MONTPELLIER Tel. : 04 67 61 61 61 Fax : 04 67 61 61 61 bet@calder-engineering.com	
Lycée LANGEVIN - BEAUCAIRE, 21 rue de la Redoute / RESTRUCTURATION & EXTENSION		BET Economie : Cab. FRUSTIE 240 Avenue du Golf 34 080 MONTPELLIER Tel. : 04 68 04 76 88 Fax : 04 68 09 21 24 contact@cabfrustie.com	
Toutes les cotes seront à vérifier sur place par les entreprises		Contrôle technique : SUD EST PREVENTION 1834 Route d'Avignon 84 320 Fontaine V. SOULE Tel. : 04 78 38 69 69 v.vargas@prevents.fr	
Façade Sud sur rue, localisation zoom		SUD EST PREVENTION 1834 Route d'Avignon 84 320 Fontaine V. SOULE Tel. : 04 78 38 69 69 v.vargas@prevents.fr	