Aménagement Extérieur

- Pavage en pierre naturelle (granit Ambiaud)
- Ardoise clivée
- Asphalte gravillonné gris
- Asphalte gravillonné gris rosé
- Enrobé fin
- Stabilisé renforcé
- Aire de jeux
- Espaces verts

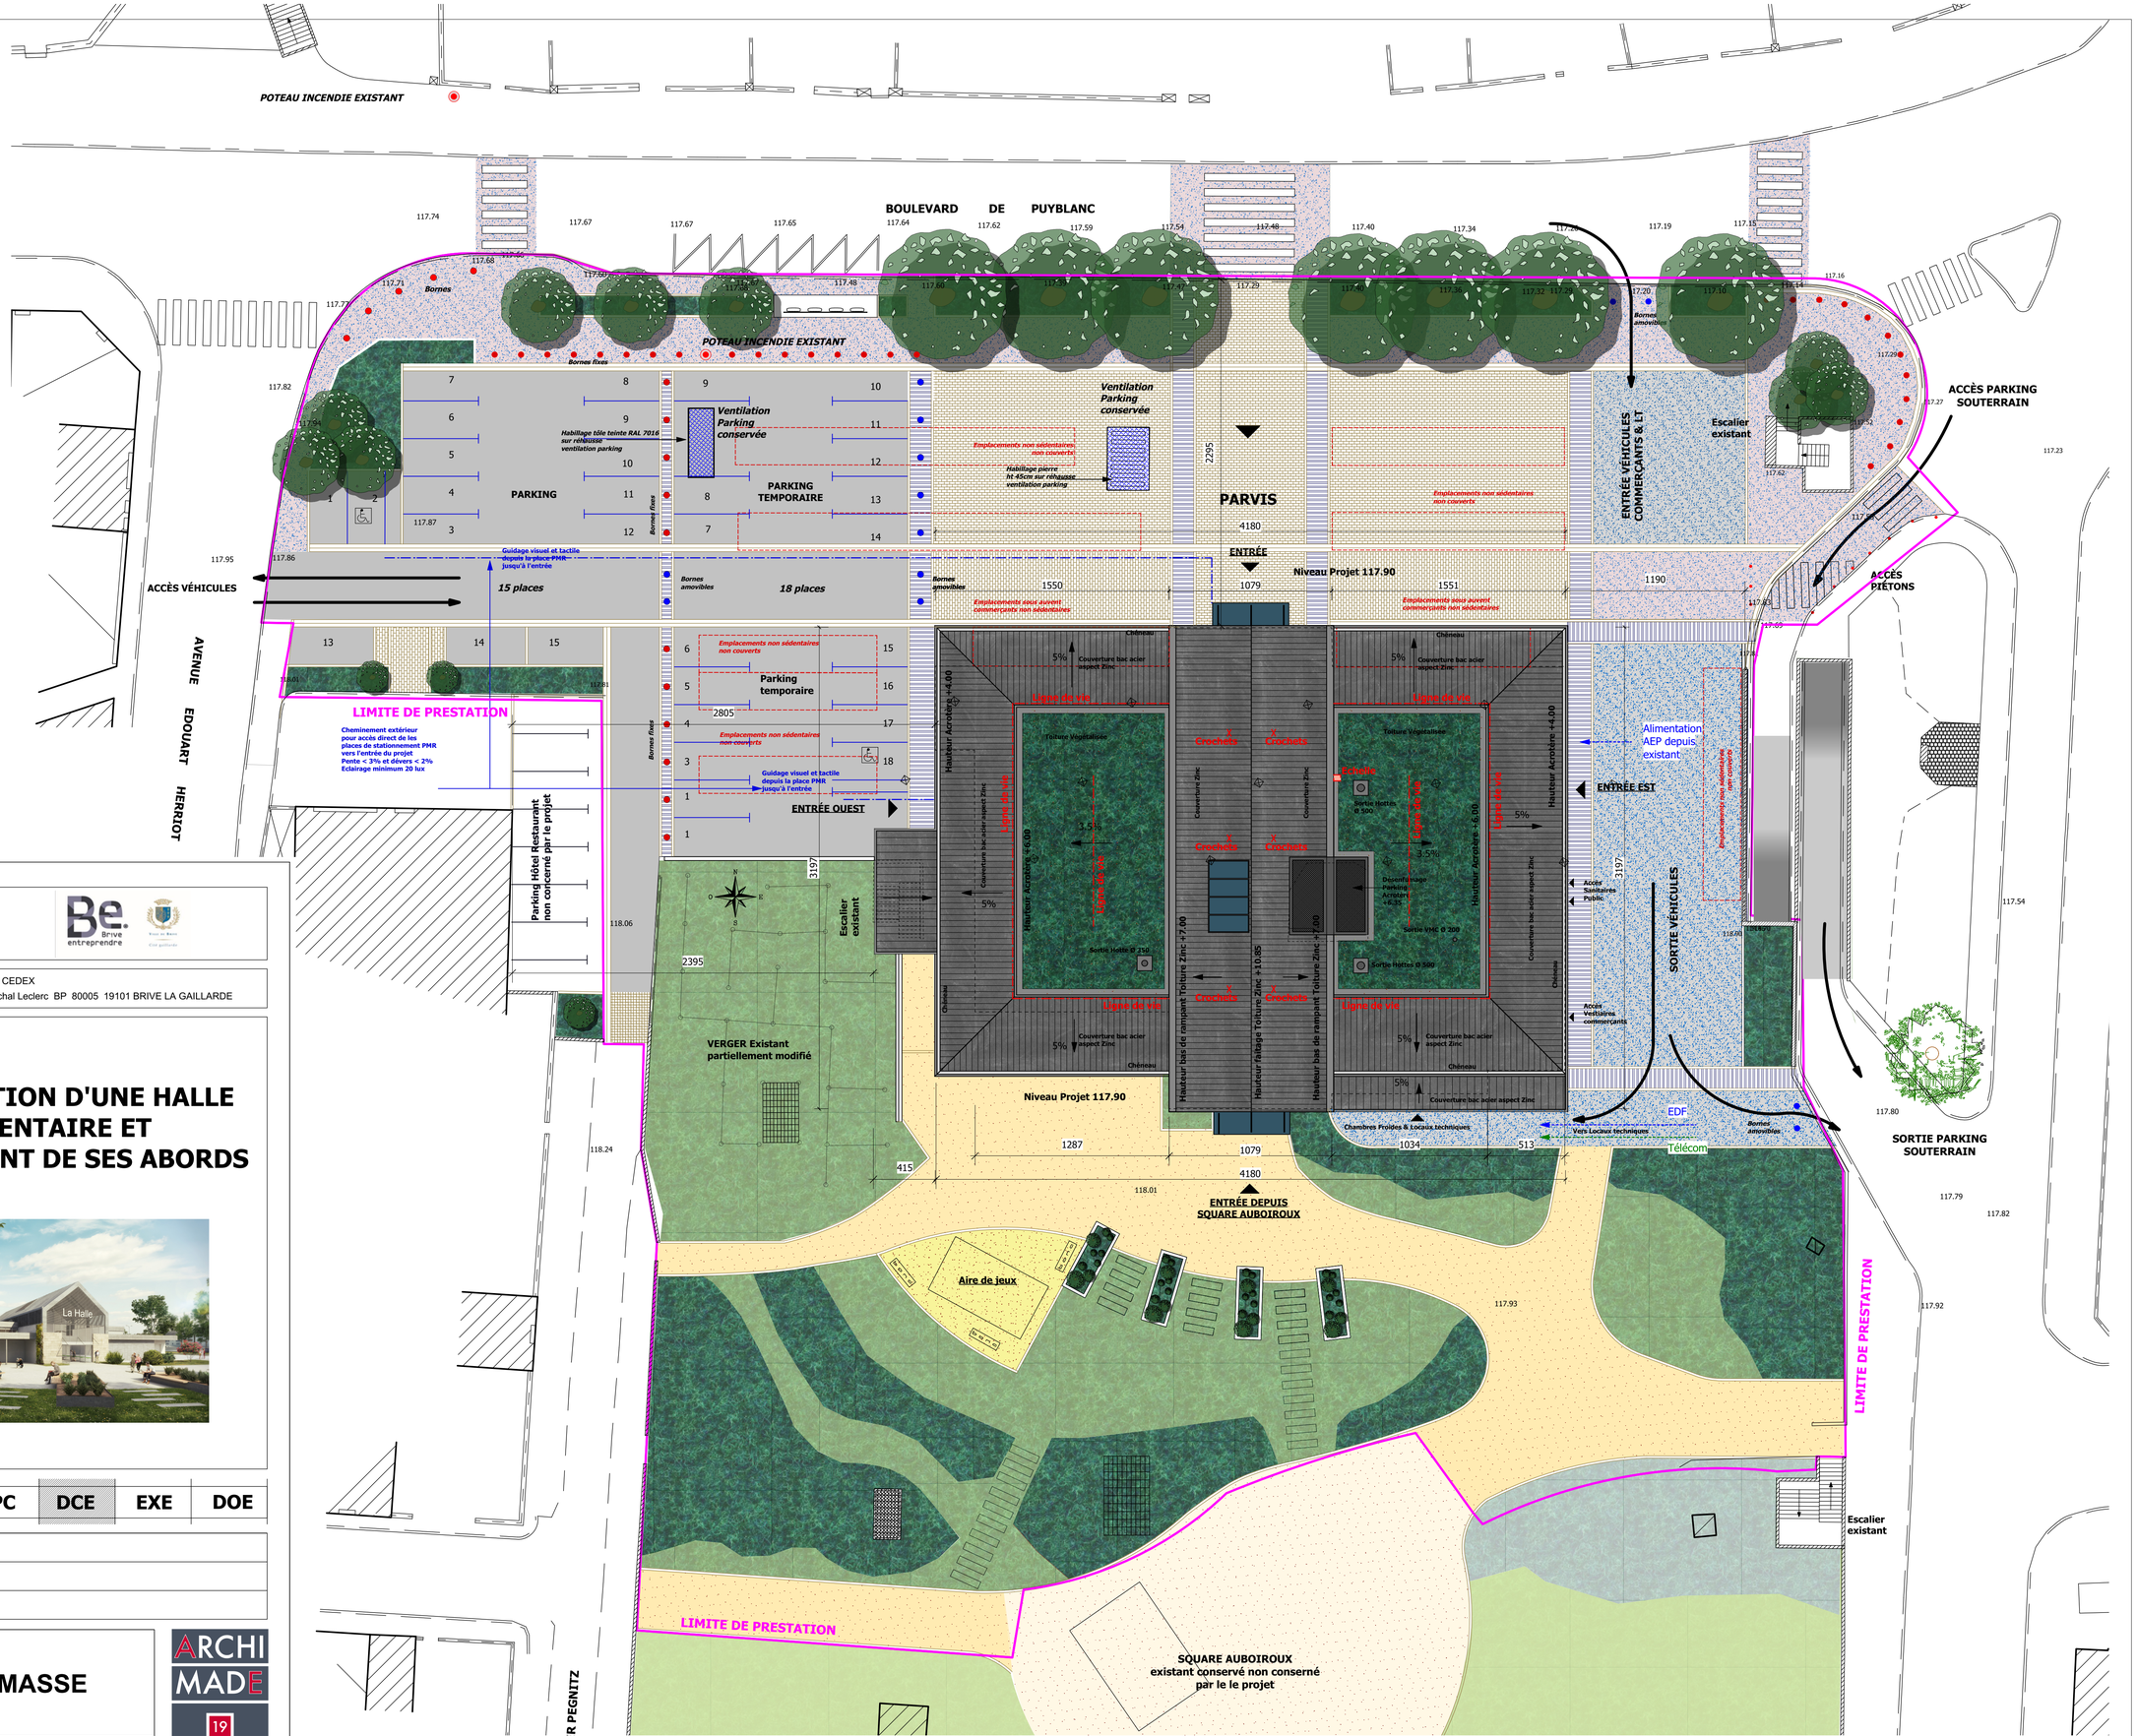

SOCIETE PUBLIQUE LOCALE DE BRIVE ET SON AGGLOMERATION

Maitre d'ouvrage : Place Jean Charbonnel BP 80433 19312 BRIVE CEDEX
Mandataire : SPL de Brive et son Agglomération - 10 avenue du Maréchal Leclerc BP 80005 19101 BRIVE LA GAILLARDE

SARL D'ARCHITECTURE ARCHI MADE 19
10 rue Général Cavaignac
19100 BRIVE
Tél: 05 55 17 27 39
e.mail: chassary.lebaron@archimade19.fr

49 Rue Alexandre DAUDY
19100 Brive La Gaillarde
Tél: 05 55 86 29 95
e.mail : arcs-ingenierie@orange.fr

71 Cours Saint Georges
24000 Périgueux
Tél : 05.53.08.41.40
Email : argetec.bet@orange.fr

391 rue du Vexin
78250 Omville sur Montcient
Tél : 06 84 74 31 46
Email : v2t@orange.fr

33 rue de l'Ile du roi - BP40098
19103 Brive la Gaillarde Cedex
Tél. : 05 55 86 34 50
Email: julie.labarthe@orfea-acoustique.com

34, avenue Ribot
19100 Brive
Tél: 05 55 24 39 65
e.mail: bureau@colibrisvrd.fr

30 boulevard Paul Painlevé
19100 Brive la Gaillarde
Tél : 05 55 87 24 54
Email : secretariat@copilot19.fr.fr

CONSTRUCTION D'UNE HALLE ALIMENTAIRE ET AMENAGEMENT DE SES ABORDS

APS	APD	PC	DCE	EXE	DOE

A	
B	
C	

22 17
Brive le 30 Juin 2018

1.2 Echelles 1 / 200

PLAN DE MASSE