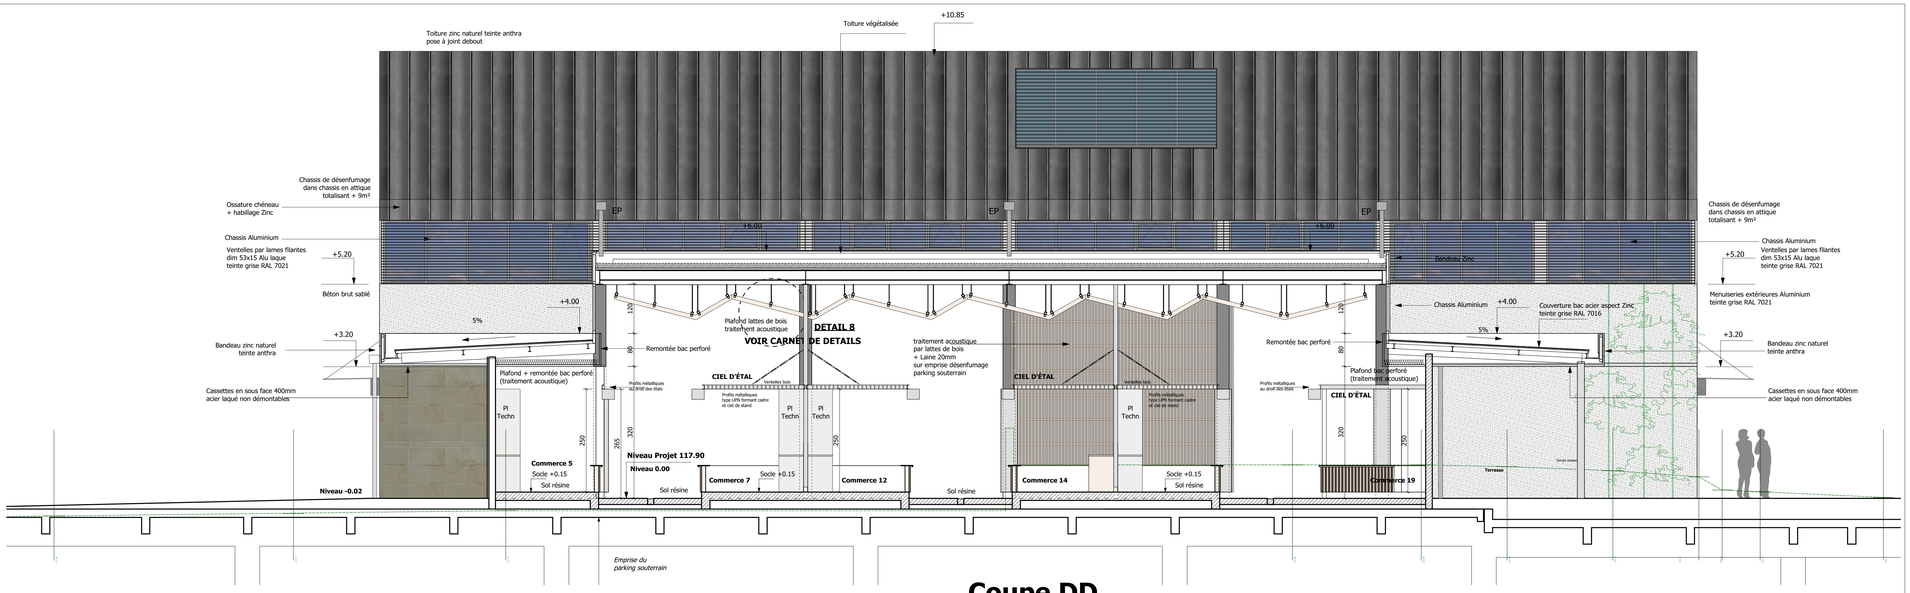

Coupe DD

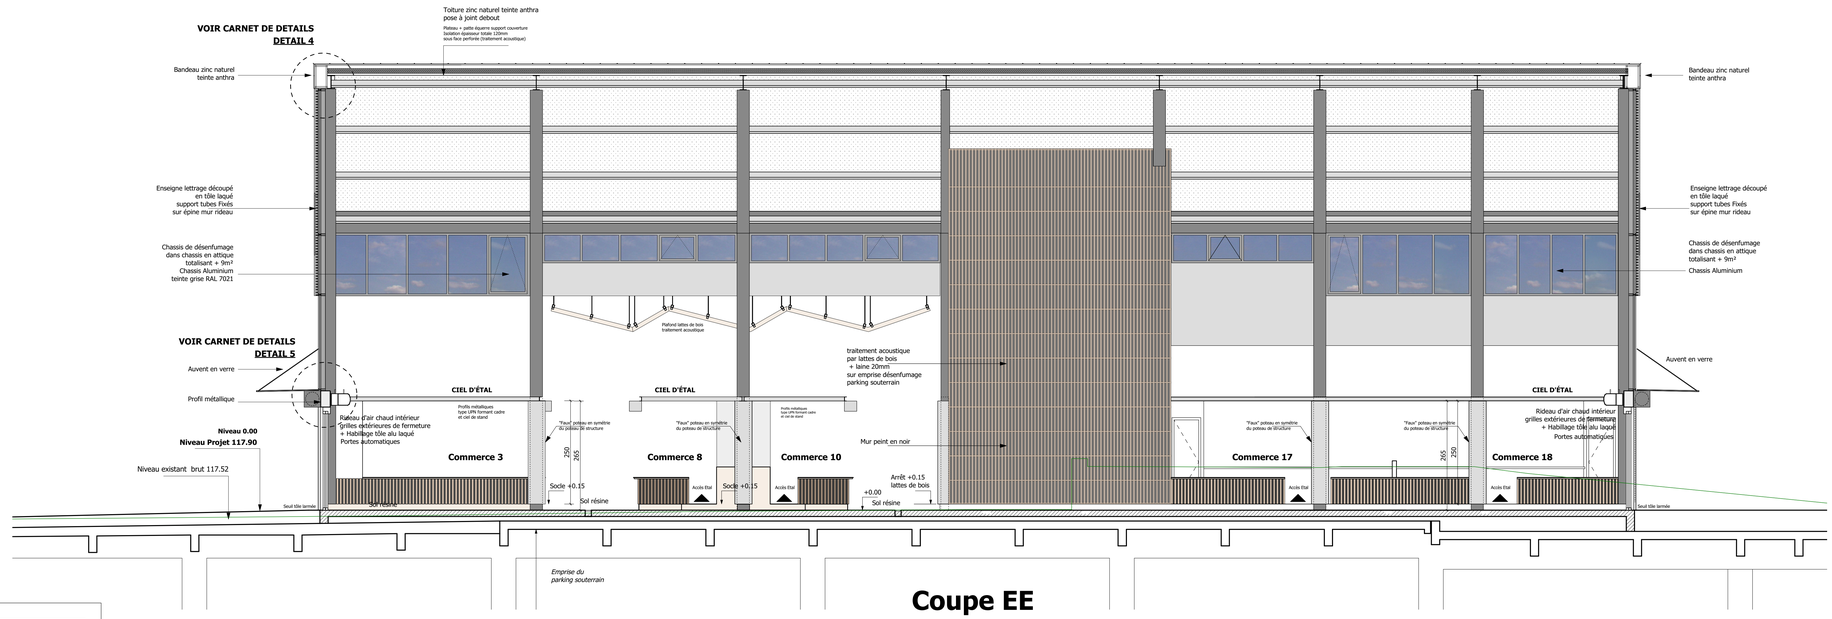

Coupe EE

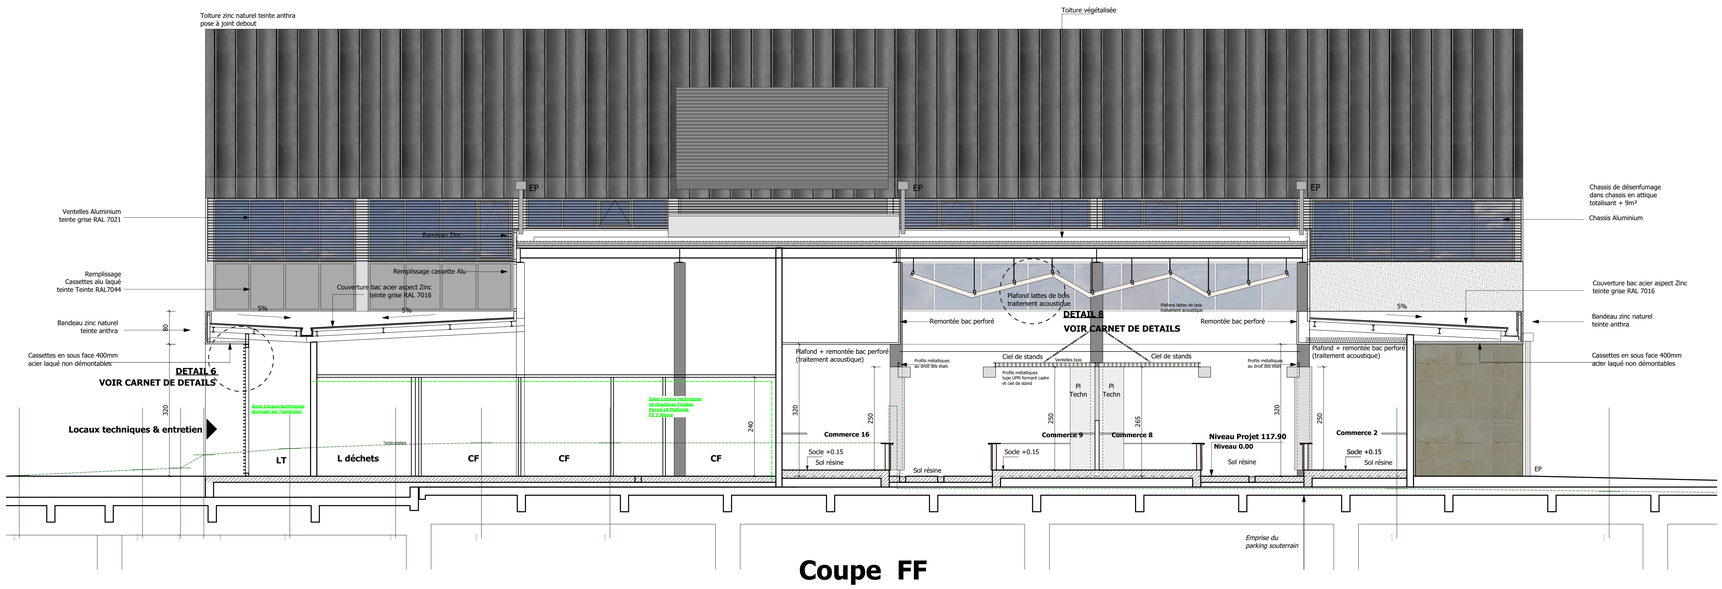

Coupe FF

SOCIETE PUBLIQUE LOCALE
DE BRIVE ET SON AGGLOMERATION

Maître d'ouvrage : Place Jean Charbonnel BP 80433 19312 BRIVE CEDEX
Mandataire : SPL de Brive et son Agglomération - 10 avenue du Maréchal Leclerc BP 80005 19101 BRIVE LA GAILLARDE

SARL D'ARCHITECTURE
ARCHI MADE 19
35 rue Général Canrobert
19100 Brive
Tel: 05 55 17 27 39
e.mail : chassary.sebastien@archimade19.fr

49 Rue Alexandre DAUDY
19100 Brive La Gaillarde
Tel : 05 55 84 29 50
e.mail : arcs-brive@orange.fr

77 Cours Saint Georges
24000 Périgueux
Tel : 05 53 08 41 40
Email : argetec.bel@orange.fr

397 rue du Vieux
78250 Omville sur Montcient
Tel : 01 34 77 77 77
Email : v3@orange.fr

33 rue de l'Ile du roi - BP60098
19103 Brive la Gaillarde Cedex
Tel : 05 55 86 34 50
Email : julie.lebarthe@orfea-acoustique.com

34, avenue Ribot
19100 Brive
Tel: 05 55 24 39 65
e.mail: bureau@colibris0.fr

20 Boulevard Paul Painlevé
19100 Brive la Gaillarde
Tel : 05 55 24 15 15
Email : secretariat@copilot19.fr

CONSTRUCTION D'UNE HALLE ALIMENTAIRE ET AMENAGEMENT DE SES ABORDS

APS	APD	PC	DCE	EXE	DOE

A	
B	
C	

22 17

Brive le 30 Juin 2018

4.2 Echelles 1 / 50

COUPES DD EE & FF