


**Plan de repérage Plafonds Lattes de Bois**

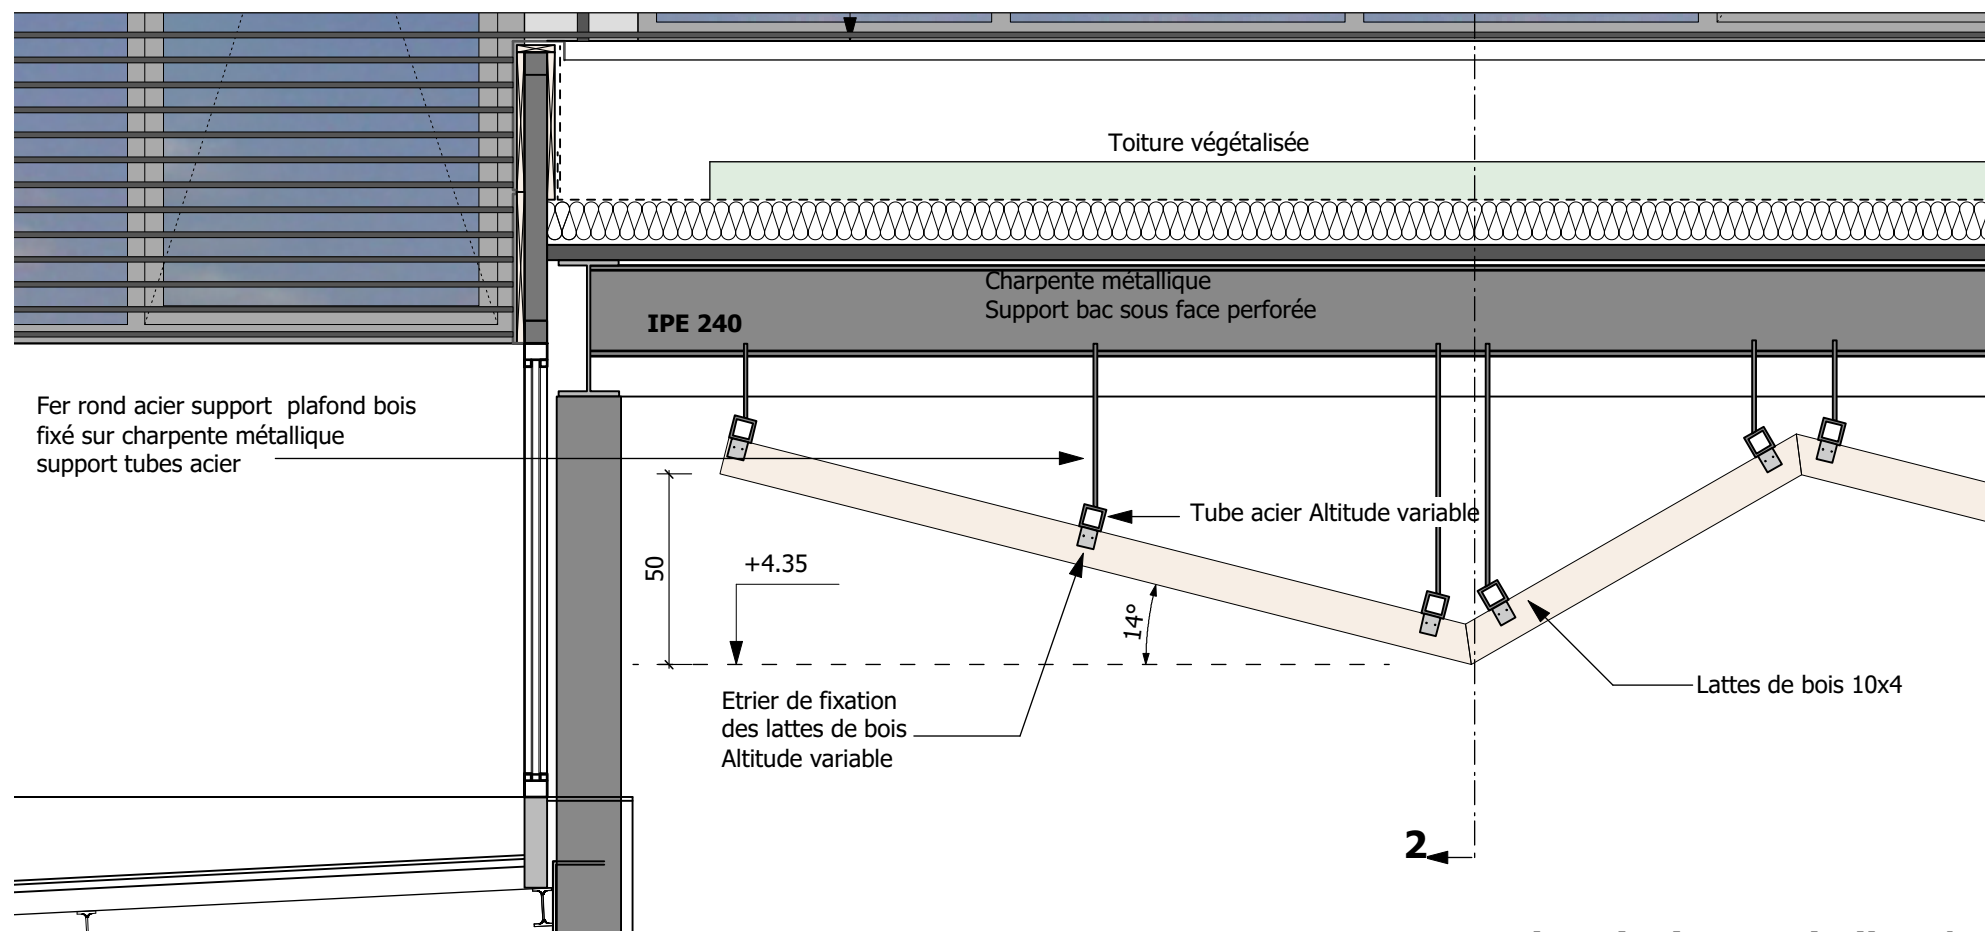

Fer rond acier support plafond bois fixé sur charpente métallique support tubes acier

Toiture végétalisée

Charpente métallique Support bac sous face perforée

IPE 240

Tube acier Altitude variable

+4.35


14°

Etrier de fixation des lattes de bois Altitude variable

Lattes de bois 10x4


2

Coupe de Principe - Echelle 1/20

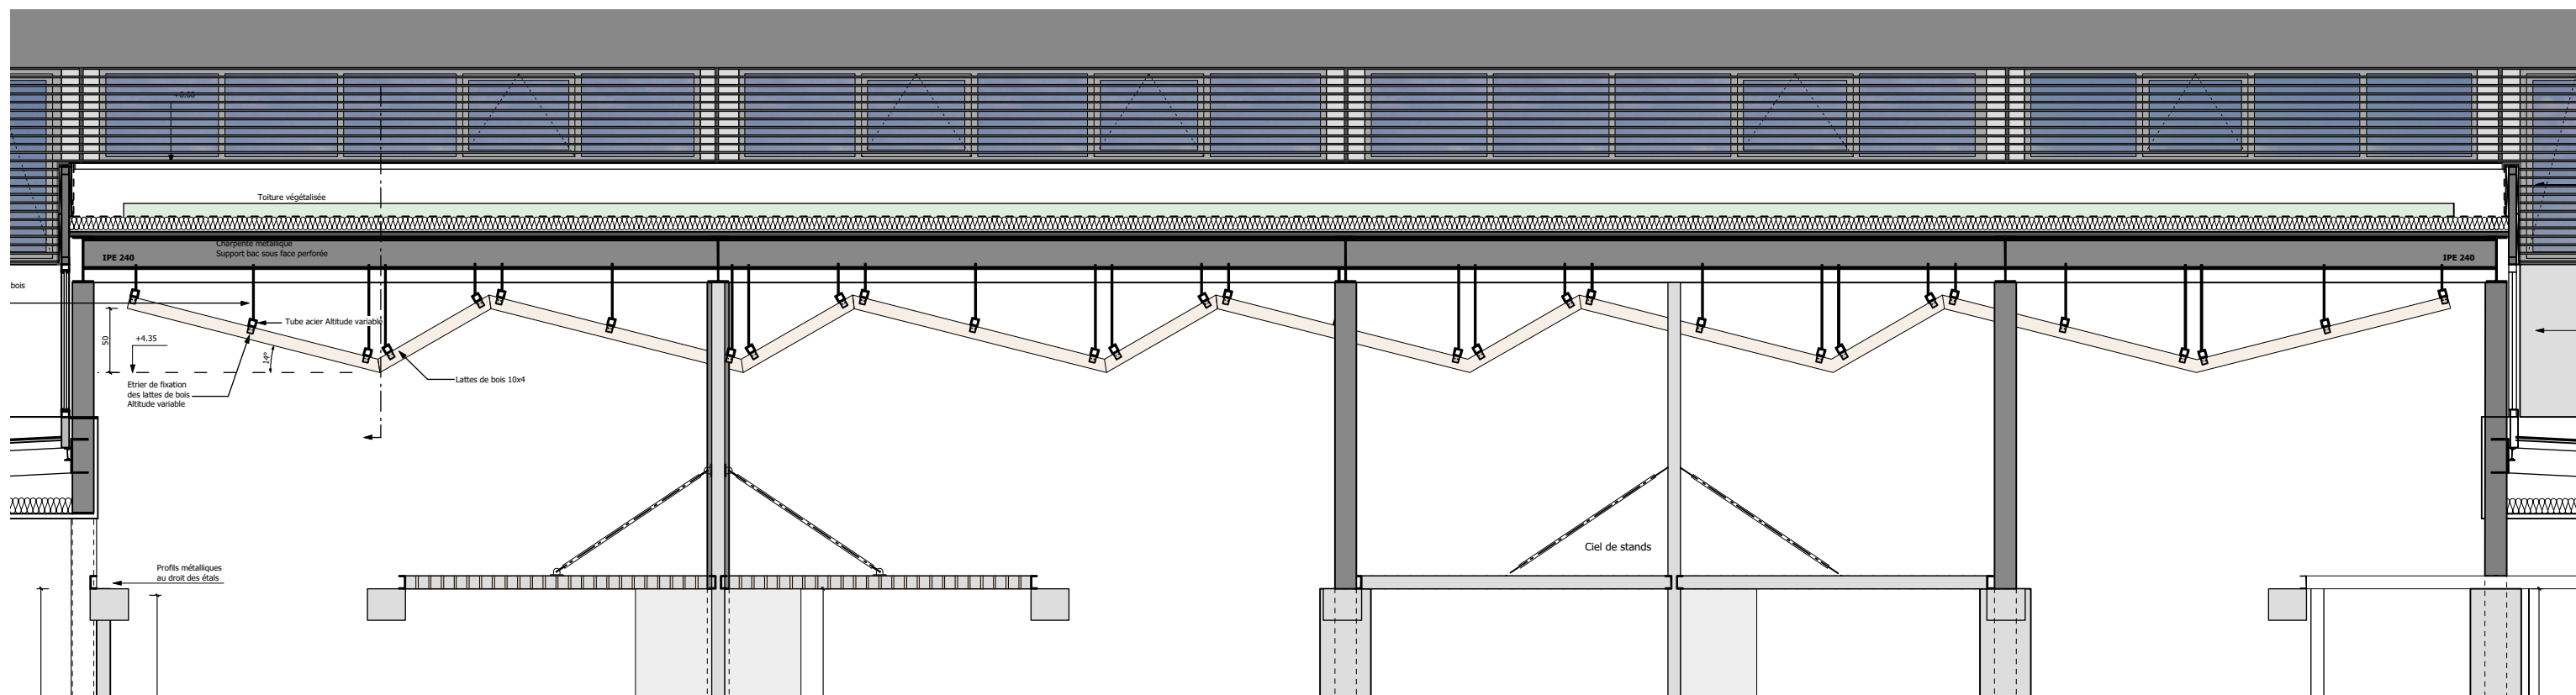


Coupe 1 - de Principe - Echelle 1/50

Plafond lattes de bois (traitement acoustique)

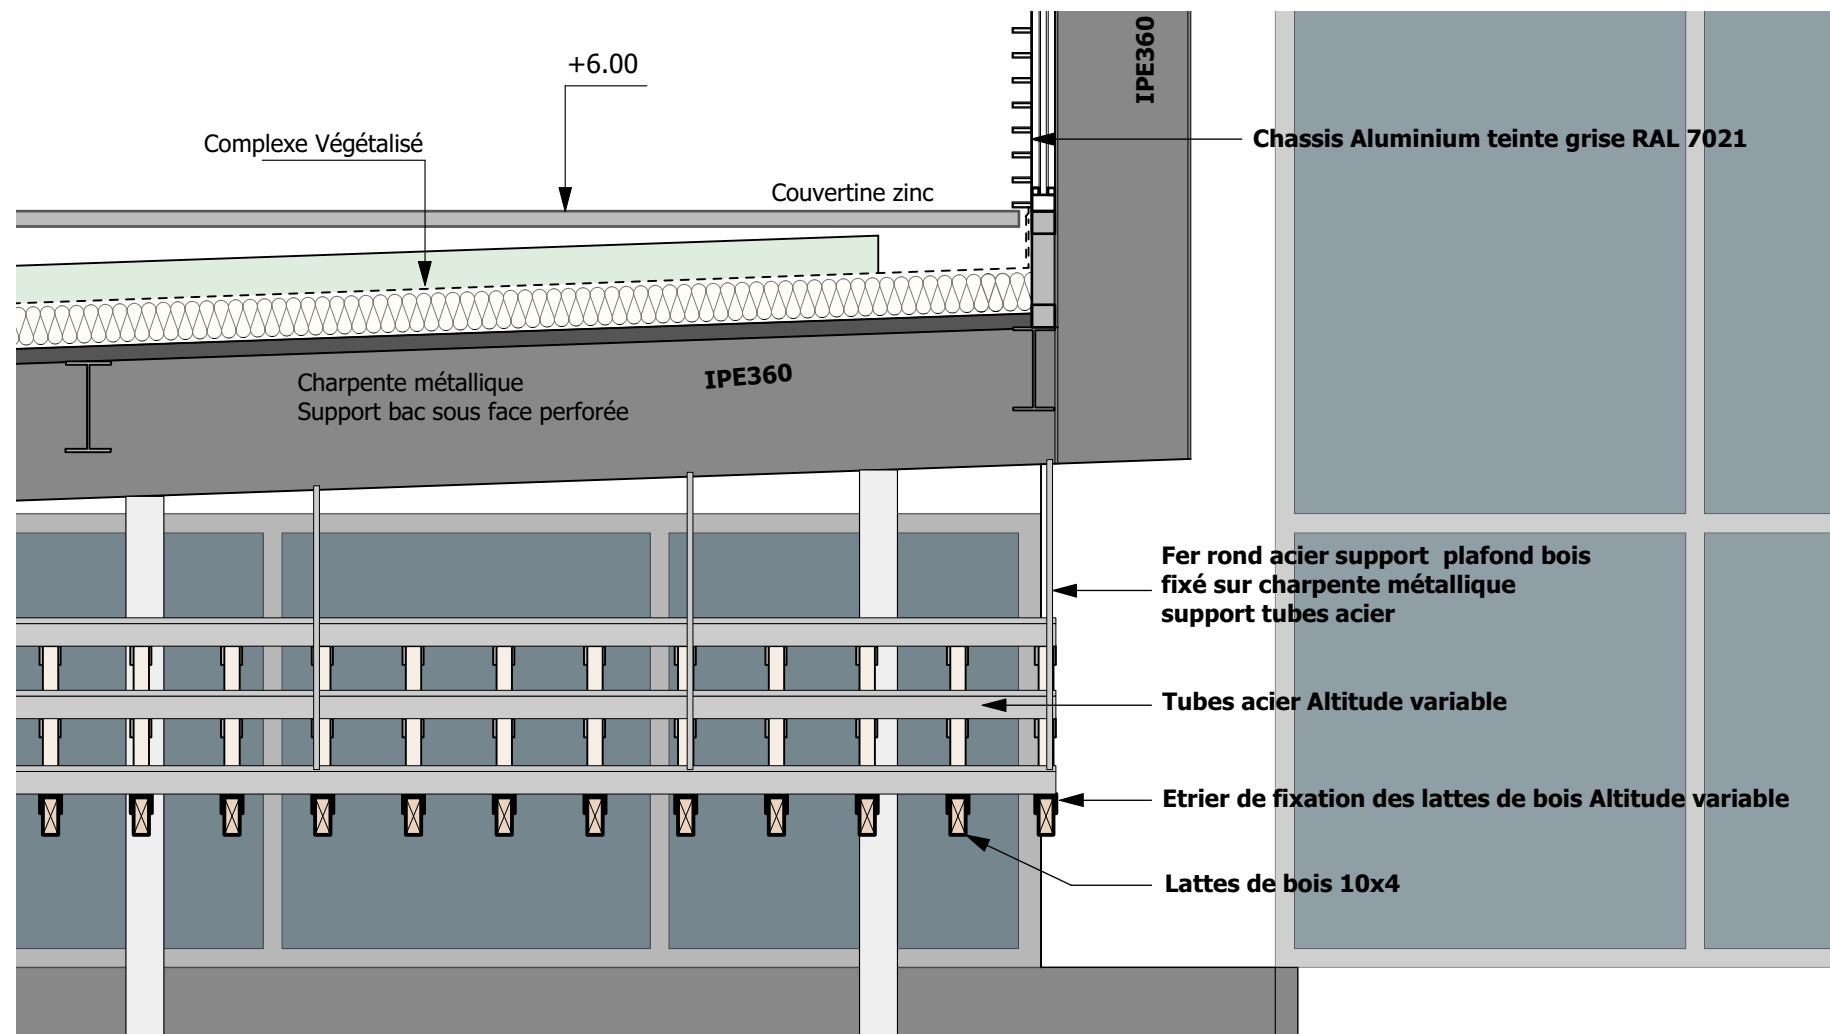

Coupe de Principe - Echelle 1/20

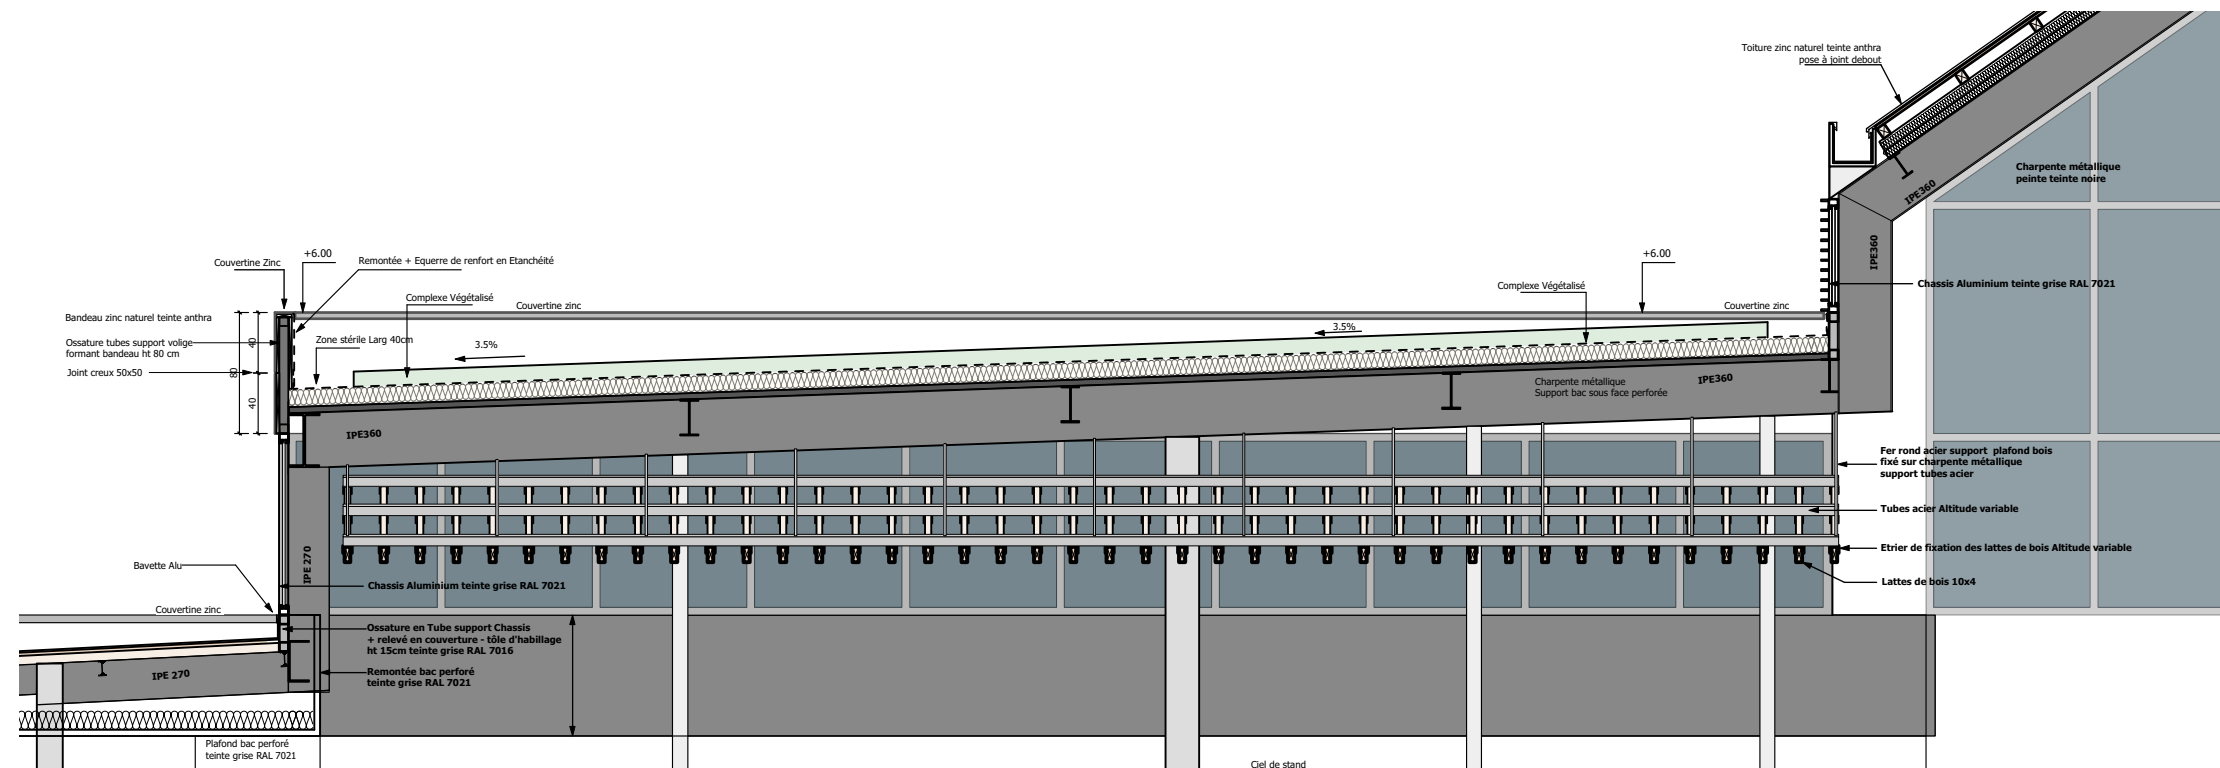

Coupe 2 - de Principe - Echelle 1/50

Plafond lattes de bois (traitement acoustique)

