


réalisation verrière pour pose store motorisé après travaux  
 position sortie alimentation à fournir lot alu au lot elec  
 tôle protection solaire

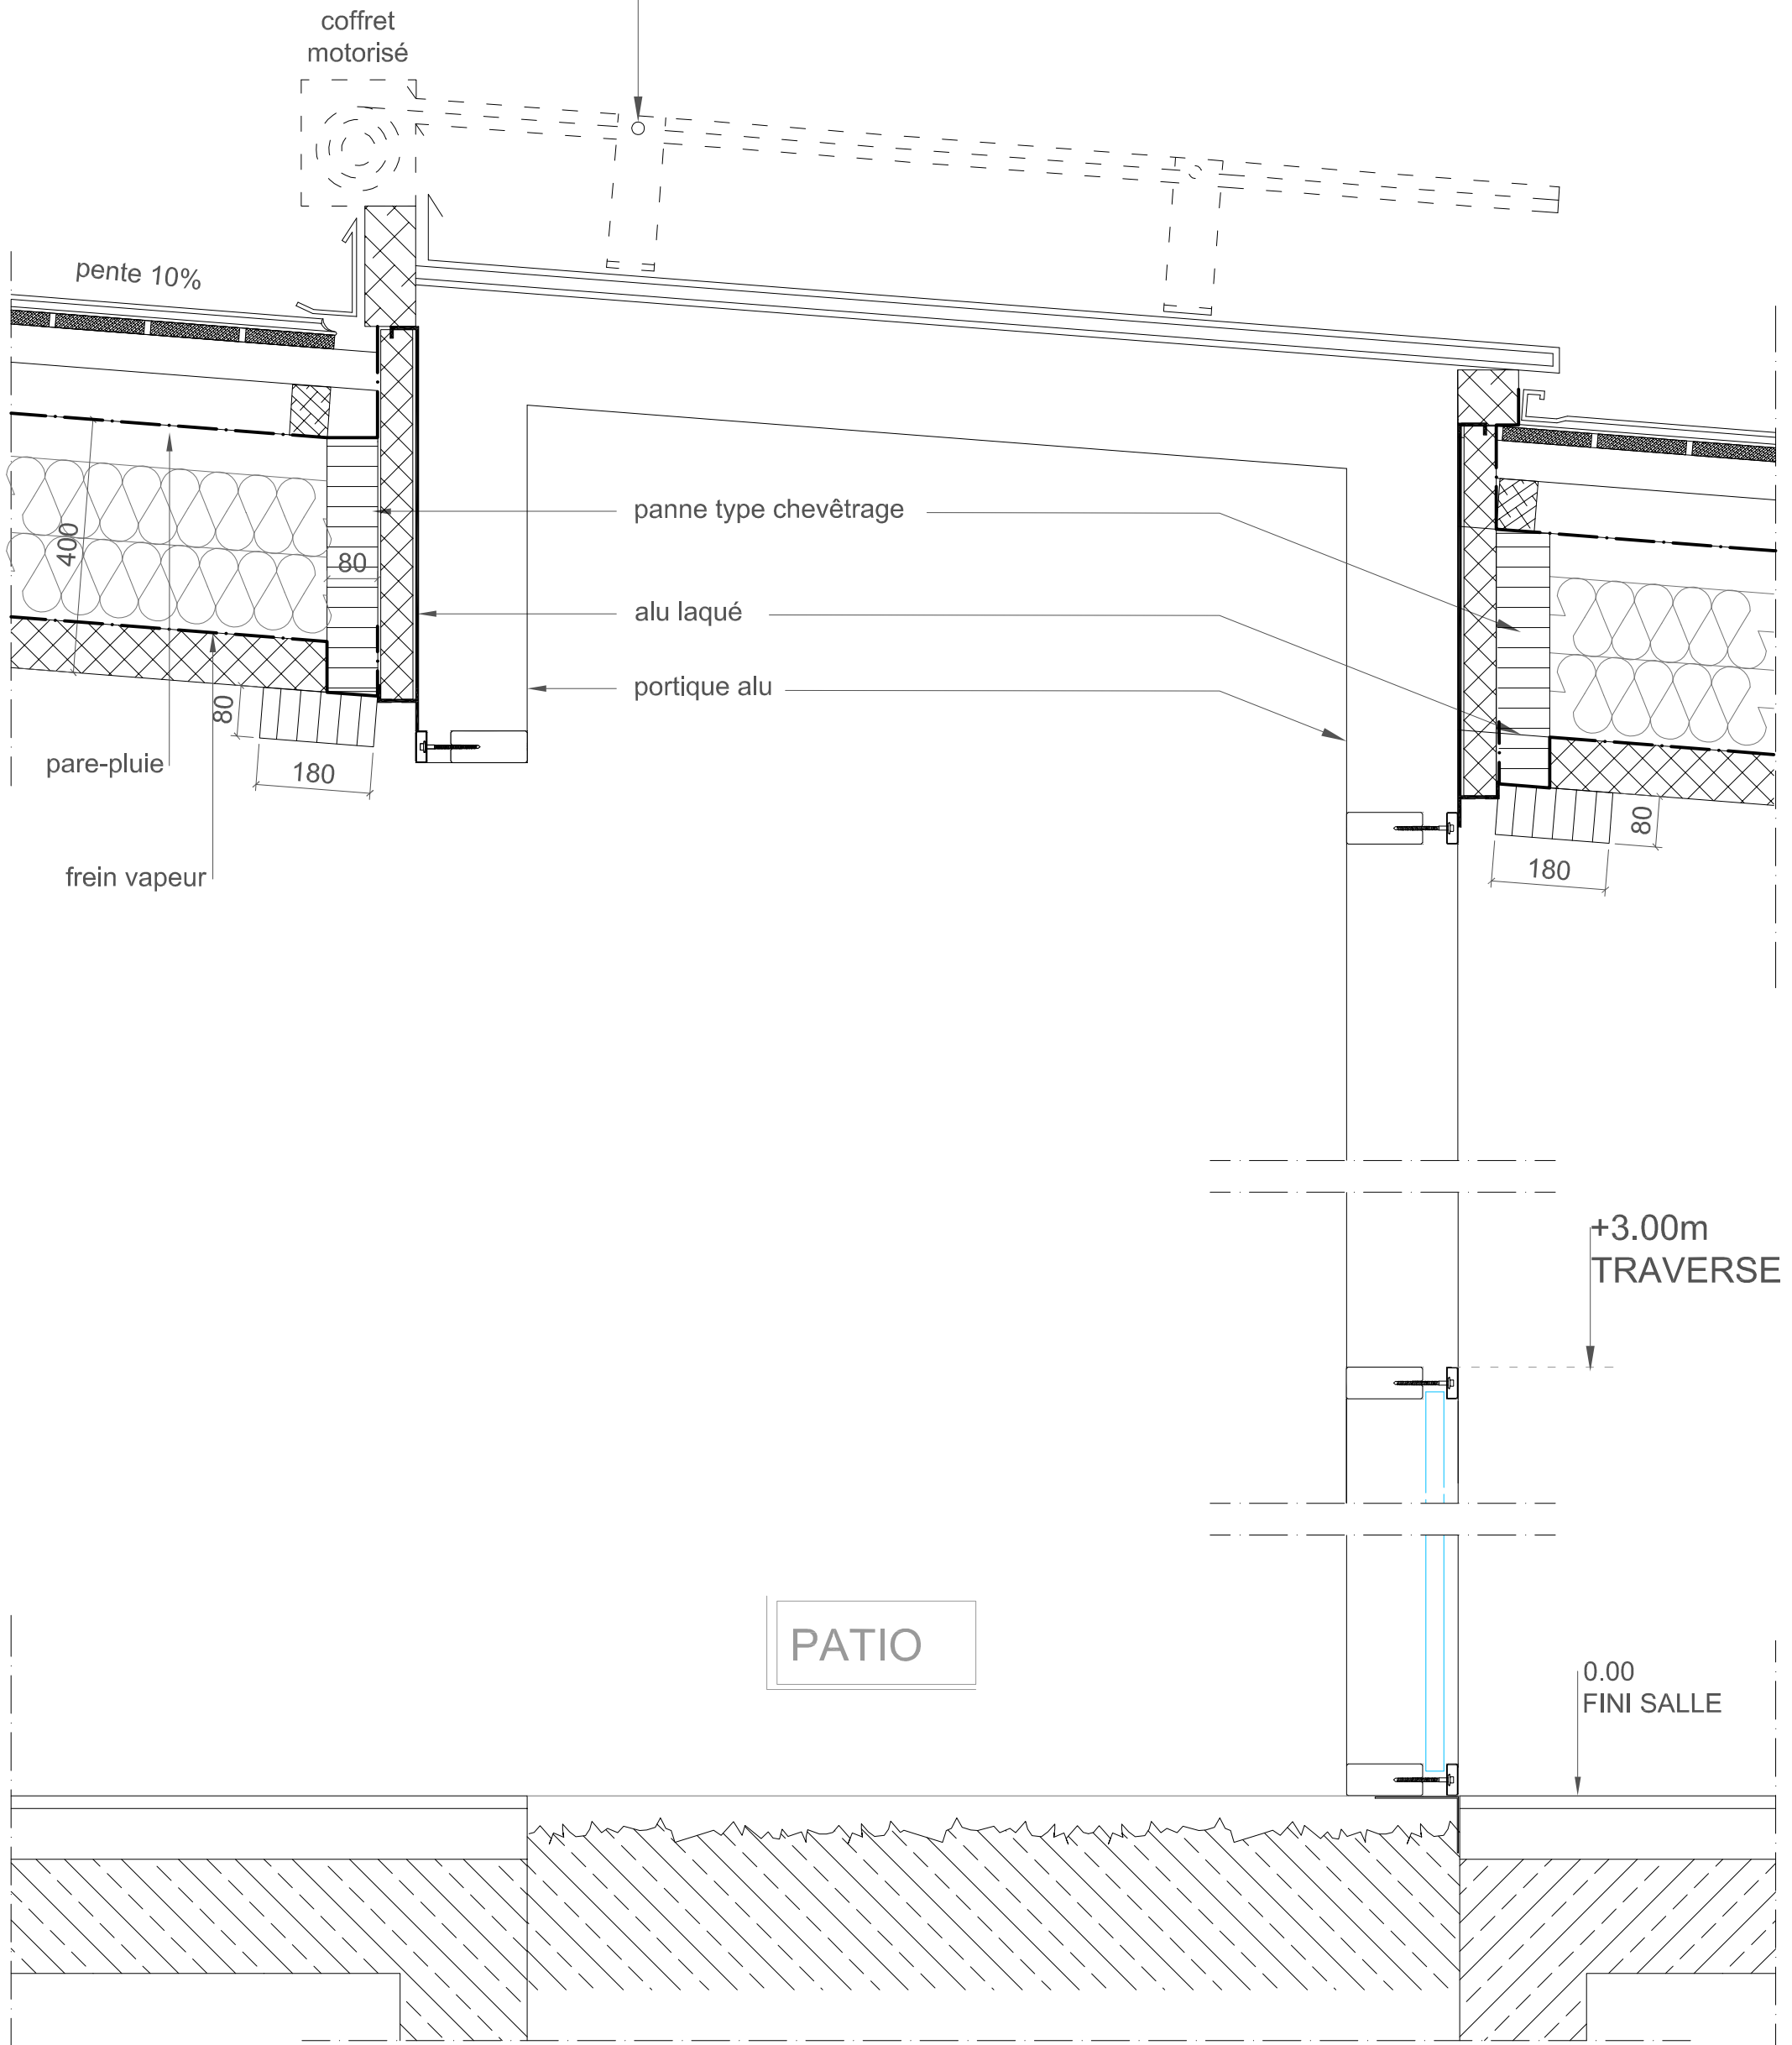

NIVEAU DE REFERENCE 0.00  
 = NIVEAU HALL 147.275 IGN69

Maître d'Ouvrage : SYNDICAT DES COPROPRIETAIRES DE LA MAISON DE L'AGRICULTURE 2 Rue de Rome 67300 SCHILTIGHEIM AMO : MP Conseil 5 Rue de Barre 67300 SCHILTIGHEIM	Ingénierie Structure et Fluides <b>MH INGENIERIE</b> 10 Place Kleber 67000 STRASBOURG Tél. : +33(0) 3 88 79 20 52 Fax : +33(0) 3 88 79 43 27	Acoustique <b>ACOUSTIQUE SERIAL</b> 133 Avenue des Hauts de Canet 66140 CANET EN ROUSSILLON Tél. : +33(0) 4 68 73 63 78 Fax : +33(0) 4 68 73 38 37 BET Cuisine <b>IG CONSULTANT</b> 20 rue des Glacis 67000 Seltz Tel 06 89 98 01 20	<b>DET                  EXE 2</b>	CONSTRUCTION D'UN RESTAURANT D'ENTREPRISE 2 Rue de Rome 67300 SCHILTIGHEIM			Plan <b>47</b>
				<b>PORTIQUE PATIO</b>			
B.C <b>QUALICONSULT</b> 2 Rue des Hérons Immeuble Saint Eusèbe 67960 ENTZHEIM	Economie / O.P.C <b>C2BI</b> 20 Avenue du Neuhof B.P. 90 057 67020 STRASBOURG CEDEX 1 Tél. : +33(0) 3 88 43 04 80 Fax : +33(0) 3 88 43 04 79	Modifications	Ind.	Echelle : 1/10	Date: 11/01/2019	Aff.: 196	
				Maîtrise d'Oeuvre	8 RUE DU CHÊNE 67 100 STRASBOURG Tel : 0033 (0)3 90 41 04 96 Fax : 0033 (0)3 90 41 68 30 E-mail : secretariat@arxarchitecture.com		

Ce document est la DCE propriété artistique et intellectuelle de la société ARX ARCHITECTURE, et ne peut être ni reproduit ni réutilisé sans l'accord de la société.