




COUPE A - Ech 1/25°

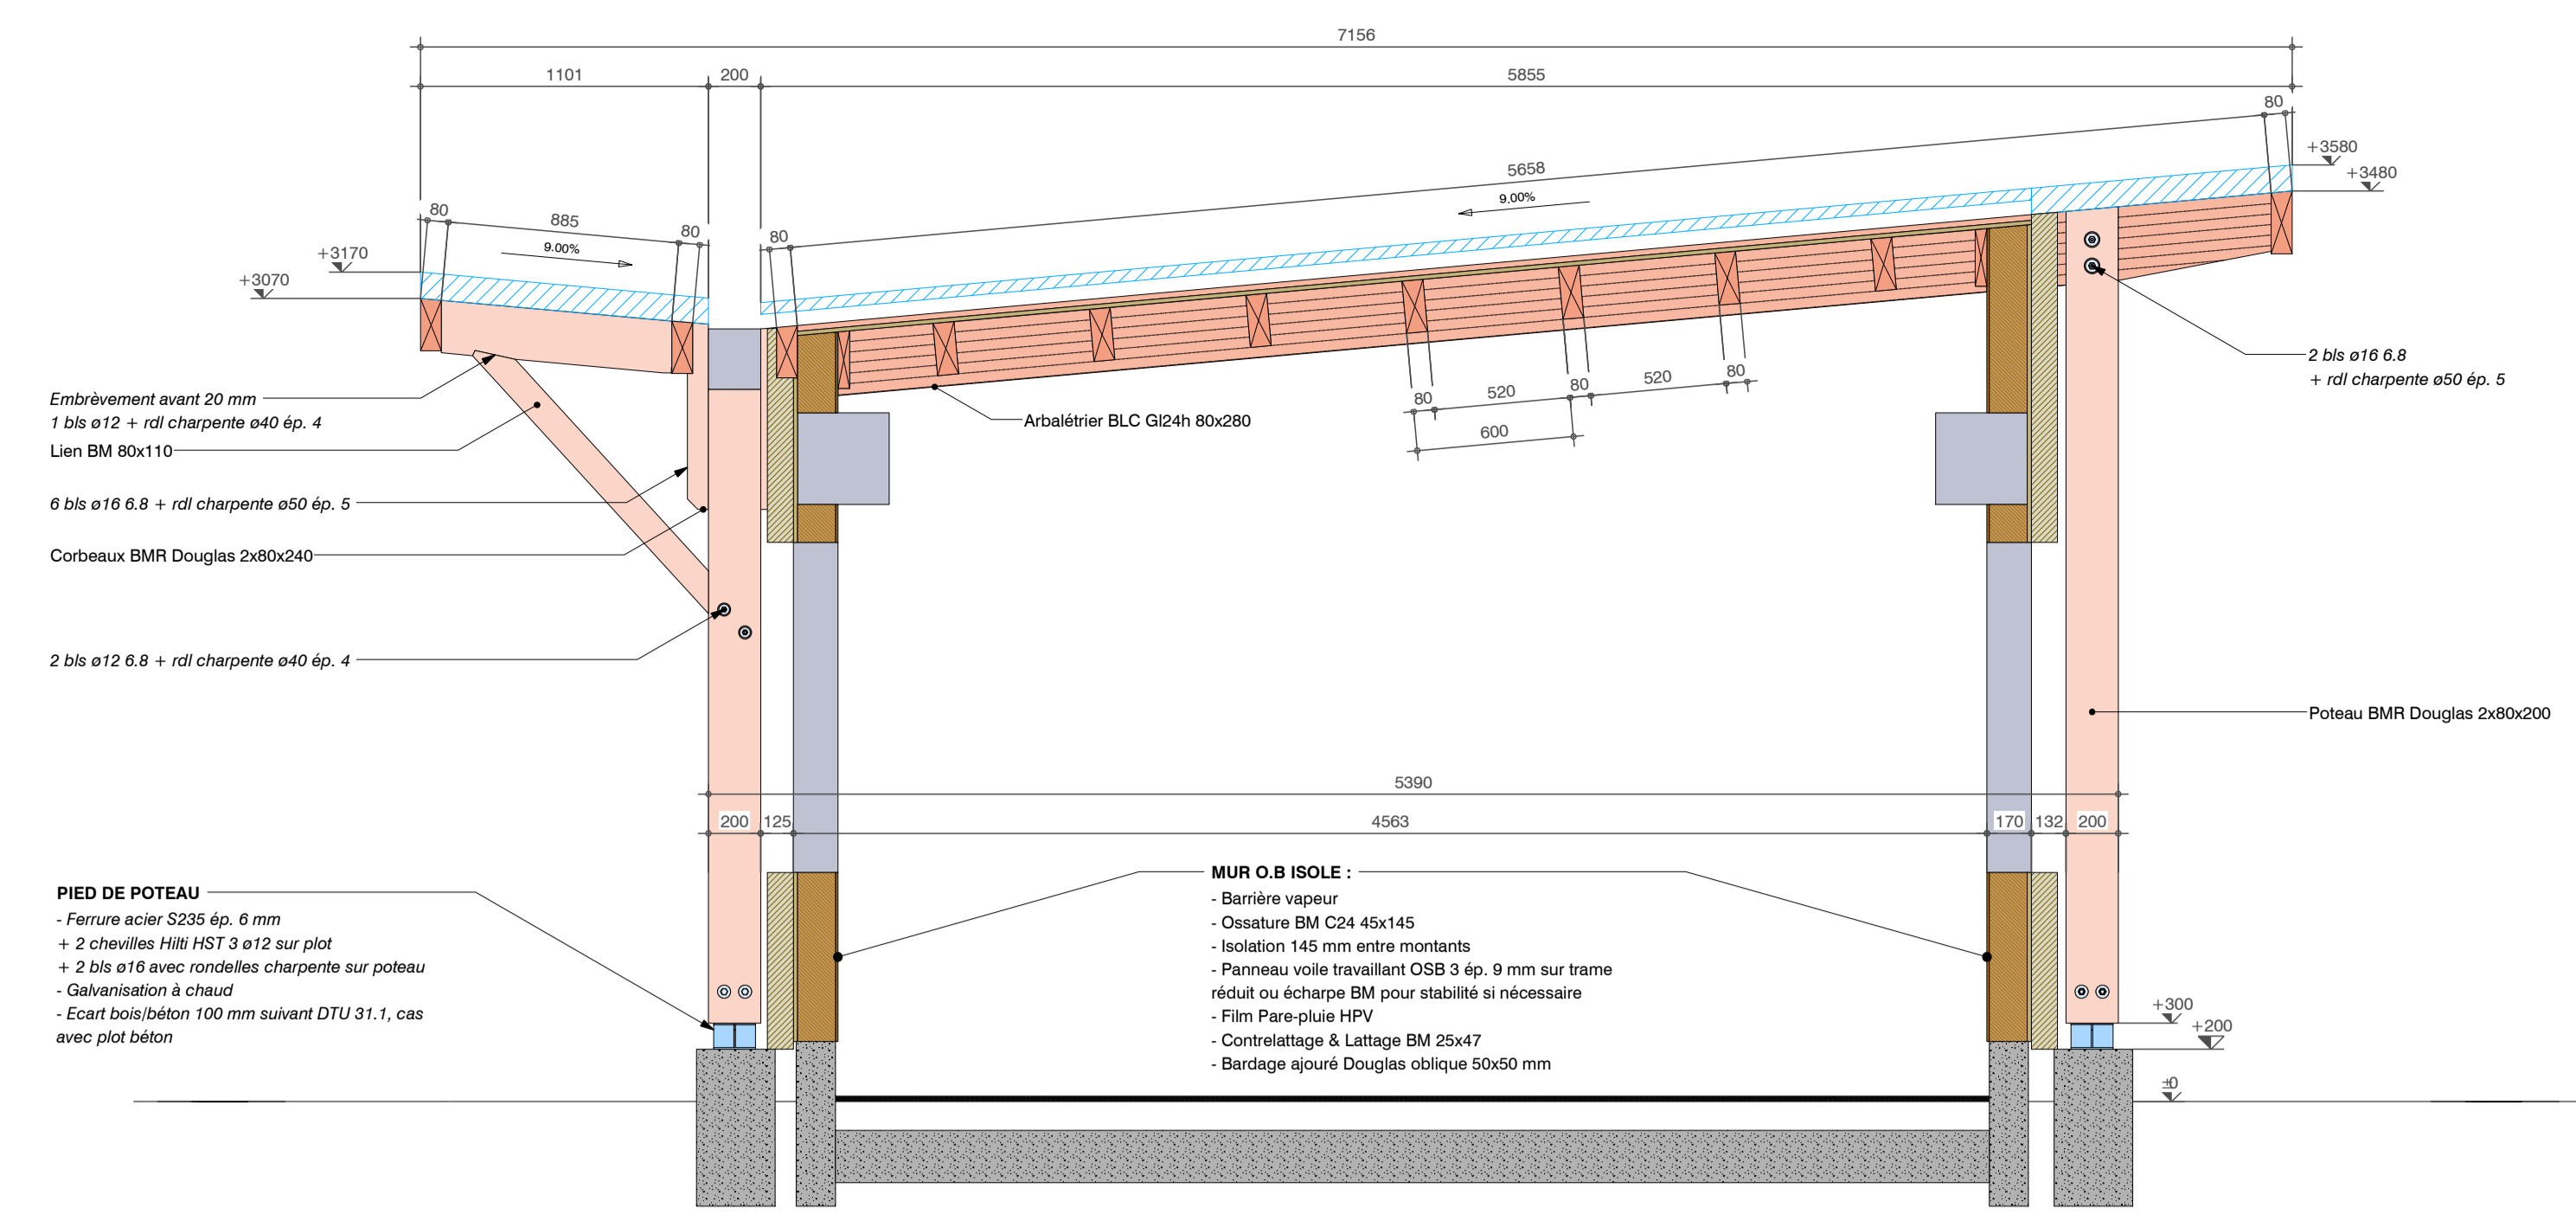


COUPE B - Ech 1/25°

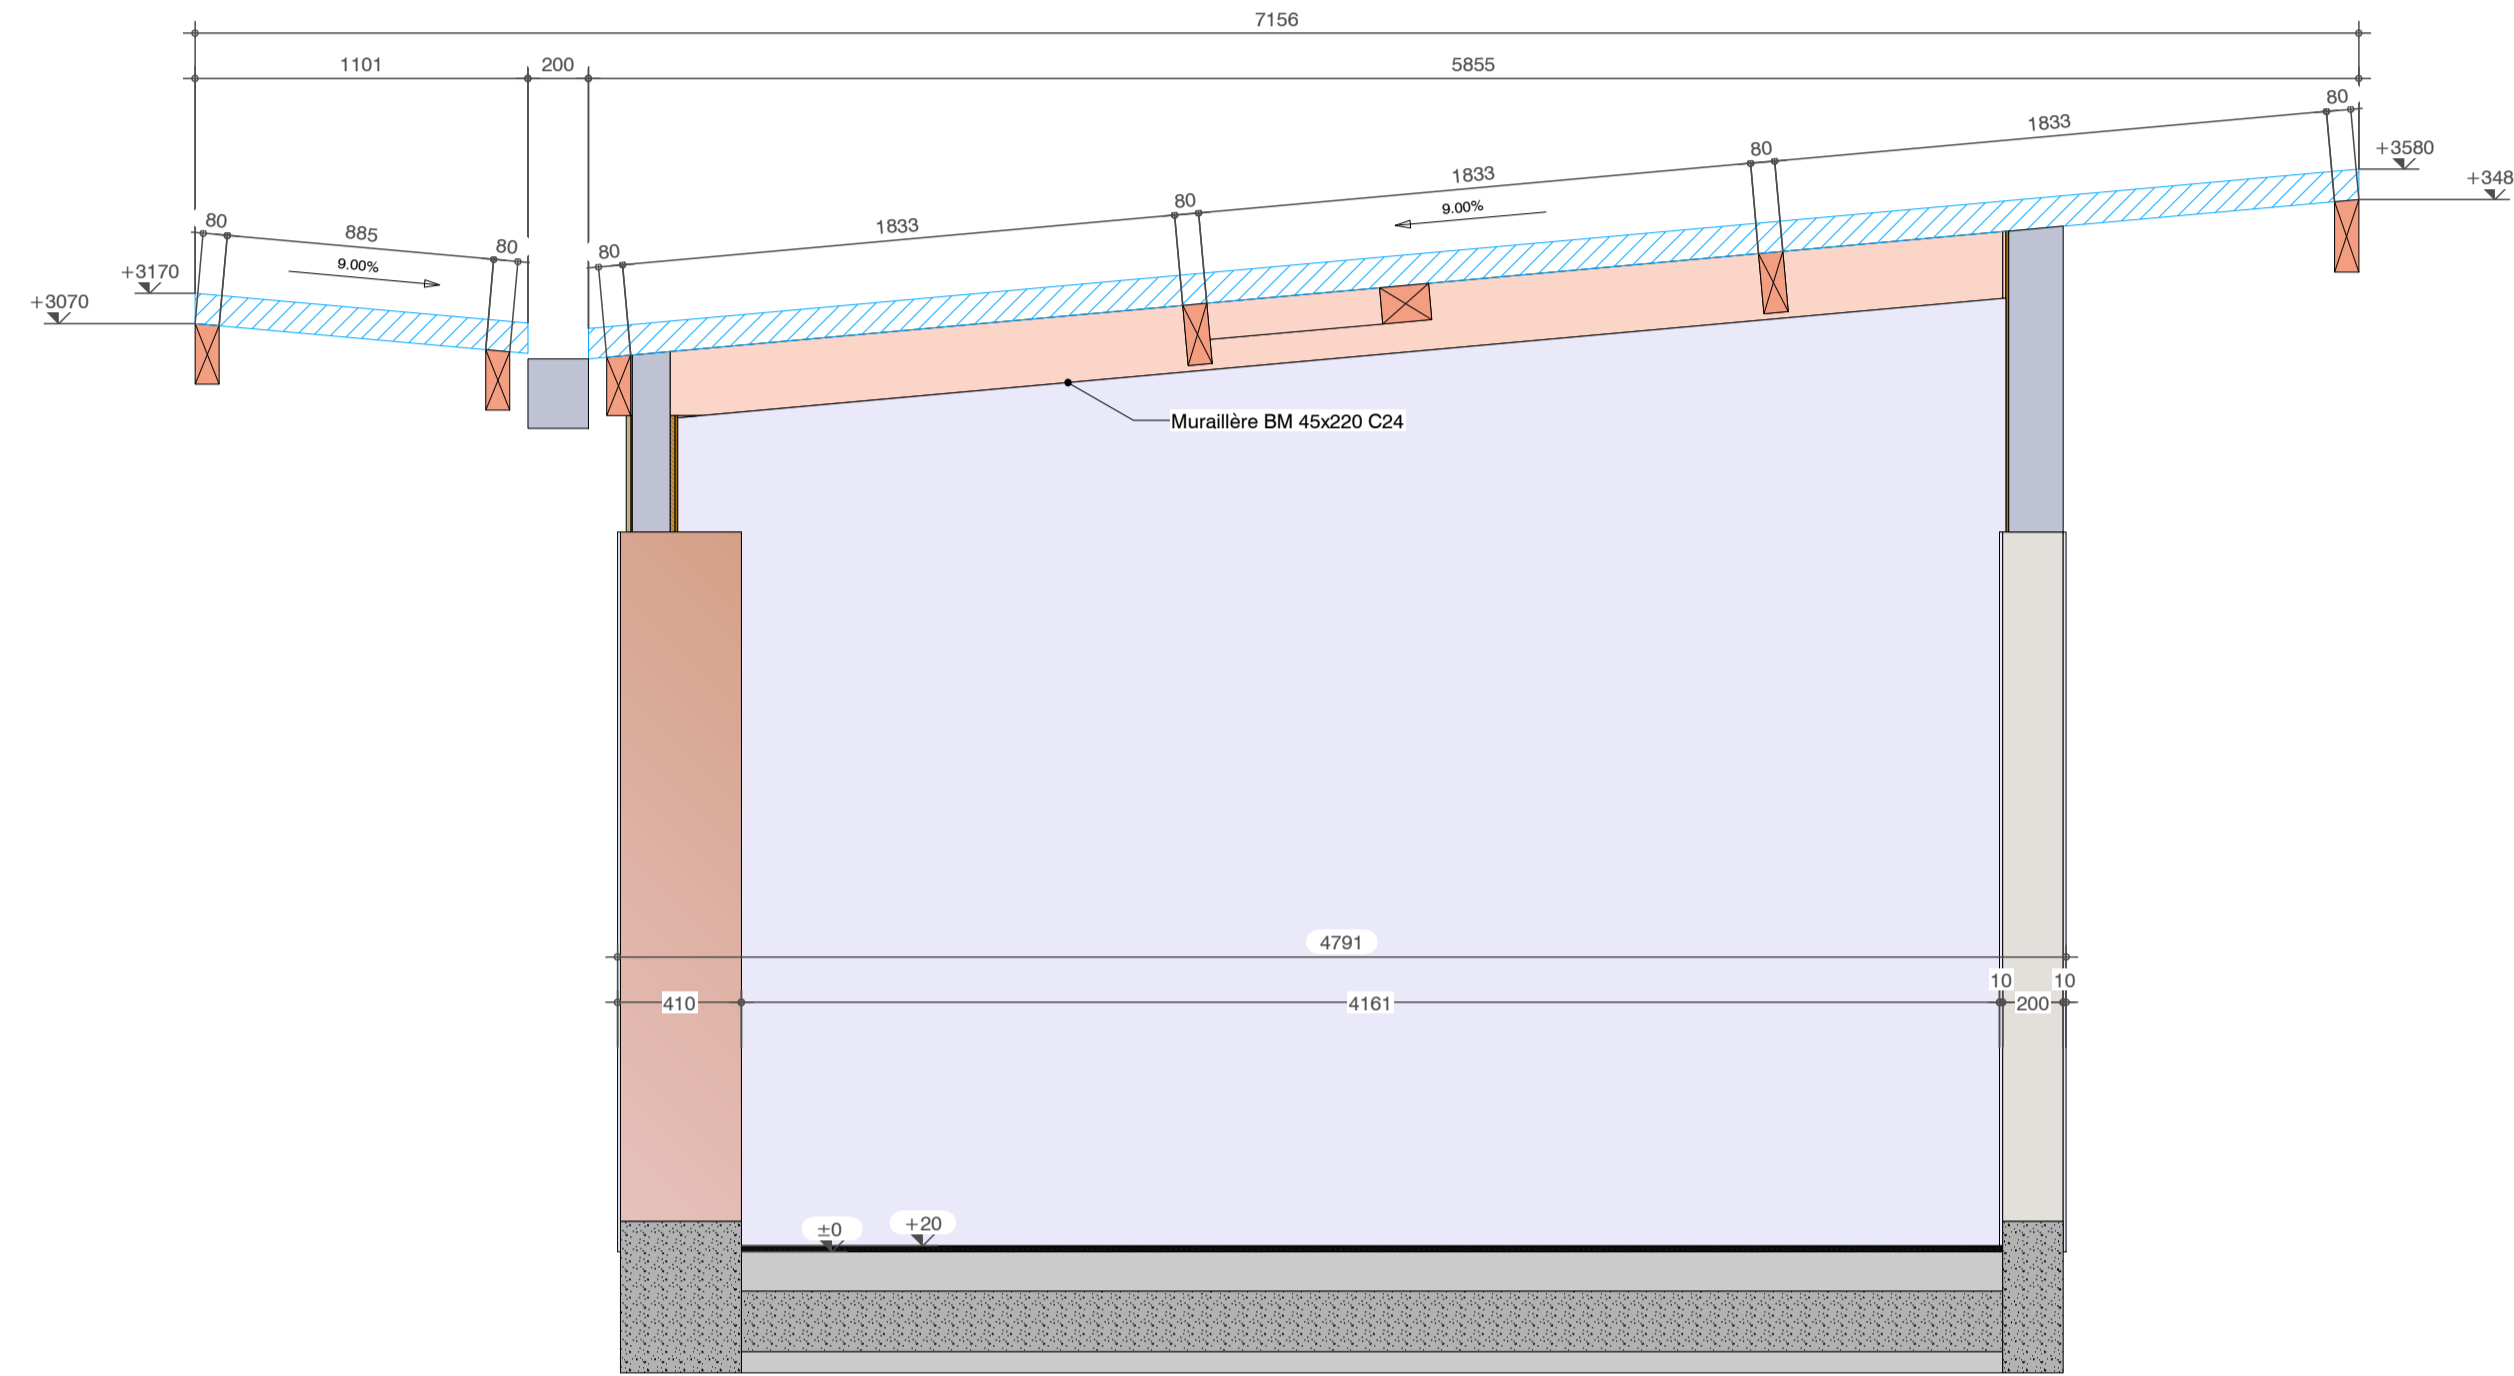



COUPE C - Ech 1/25°

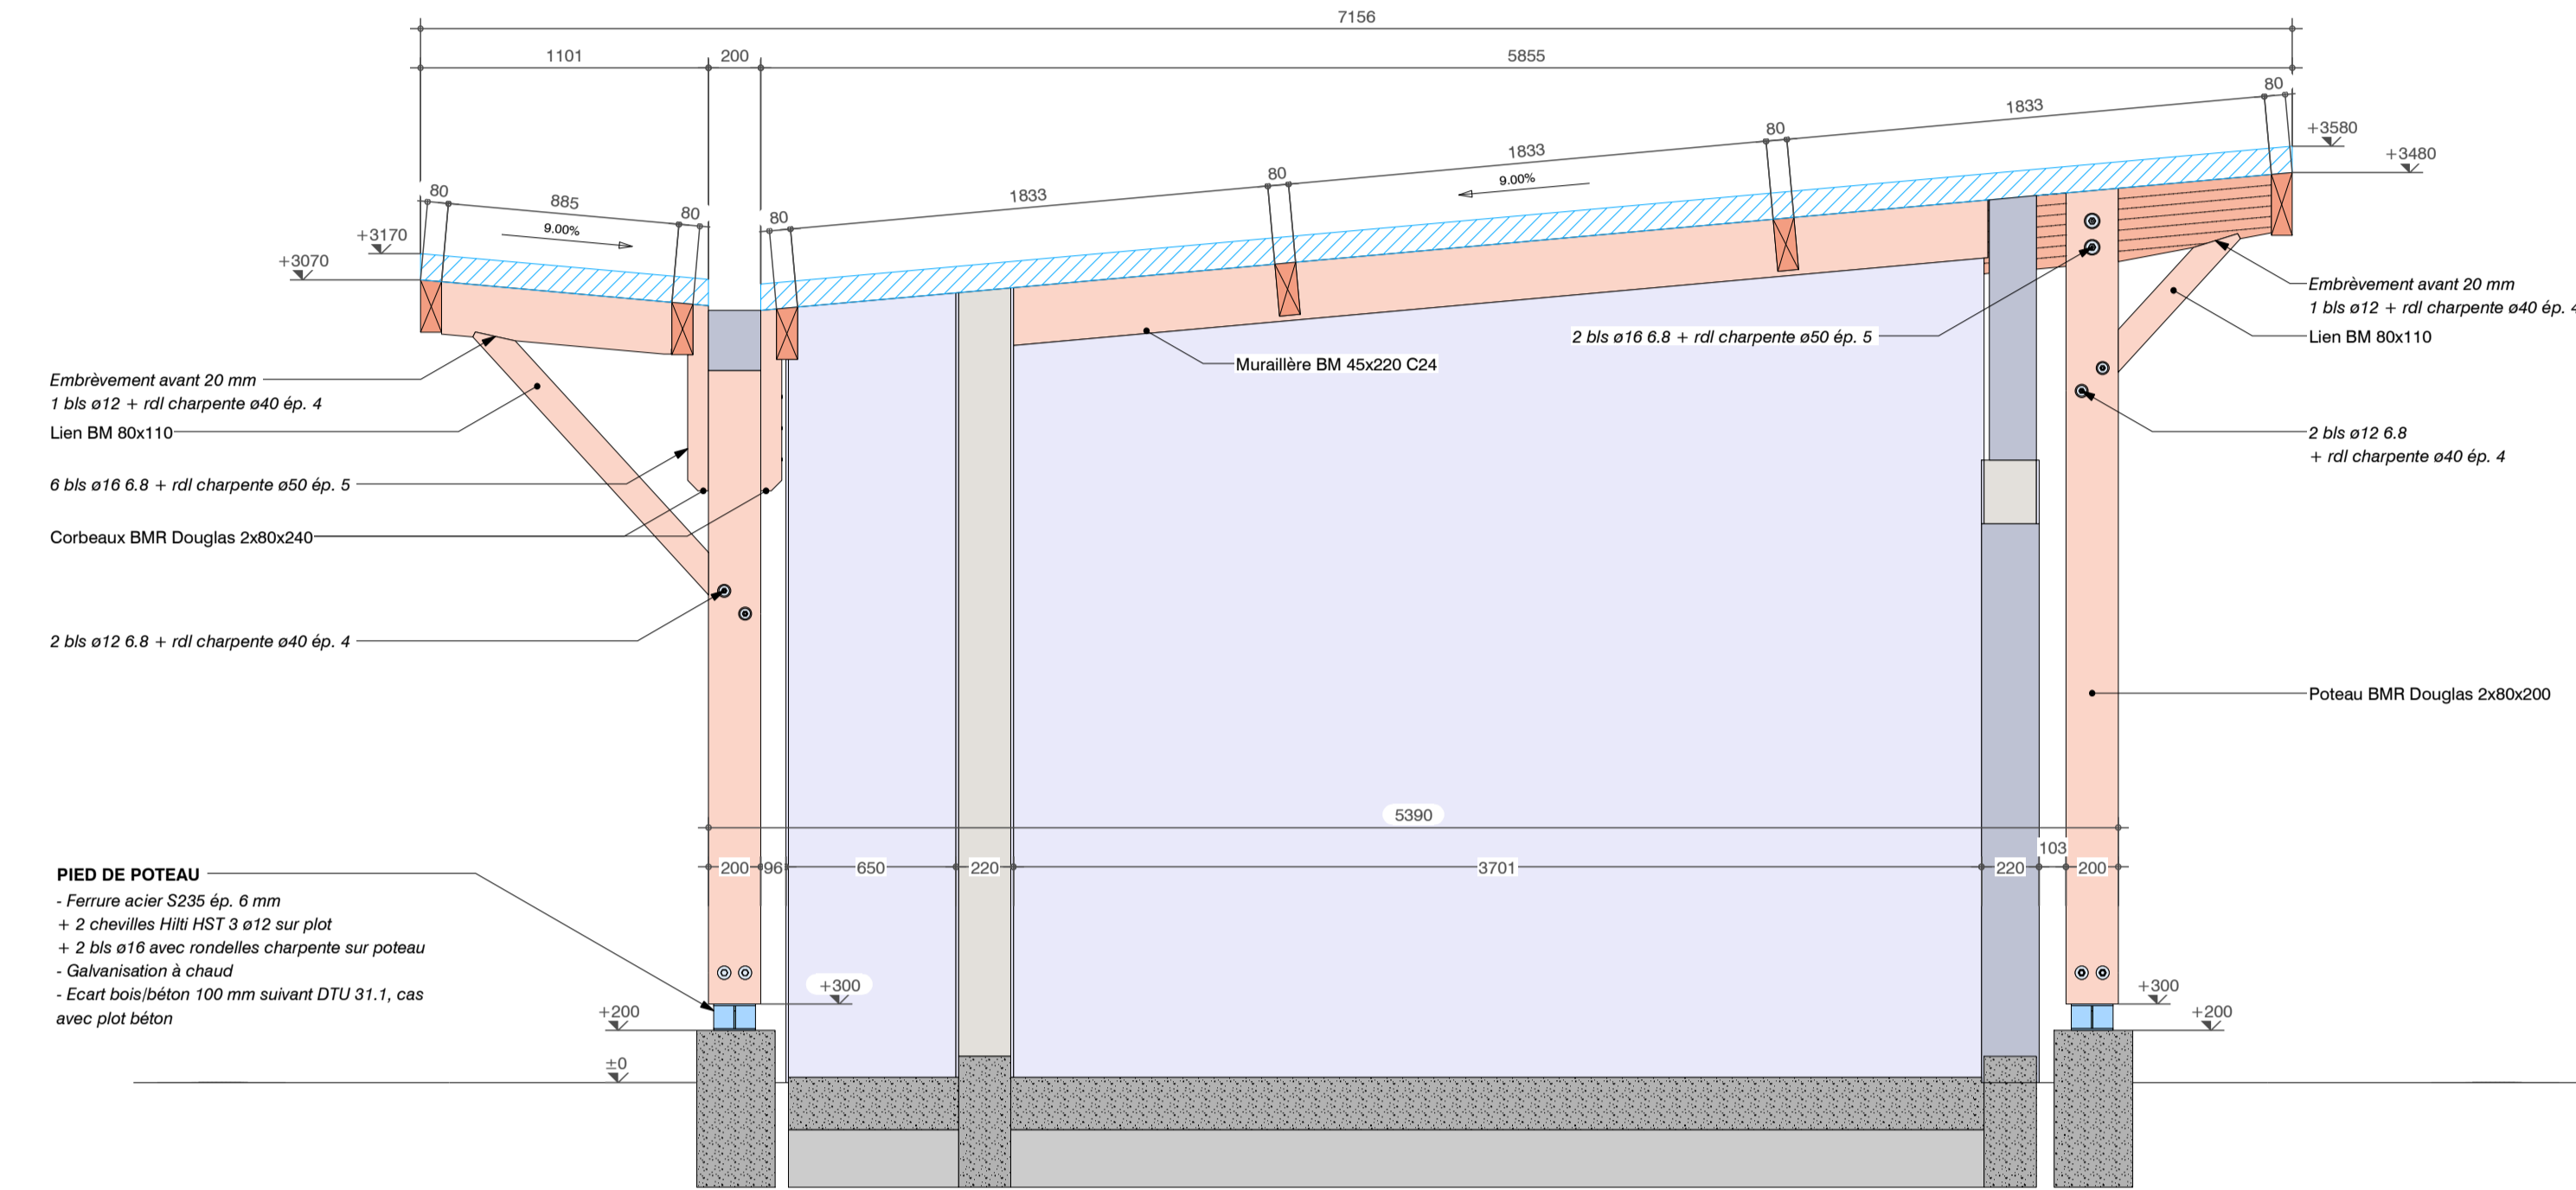

COUPE D - Ech 1/25°

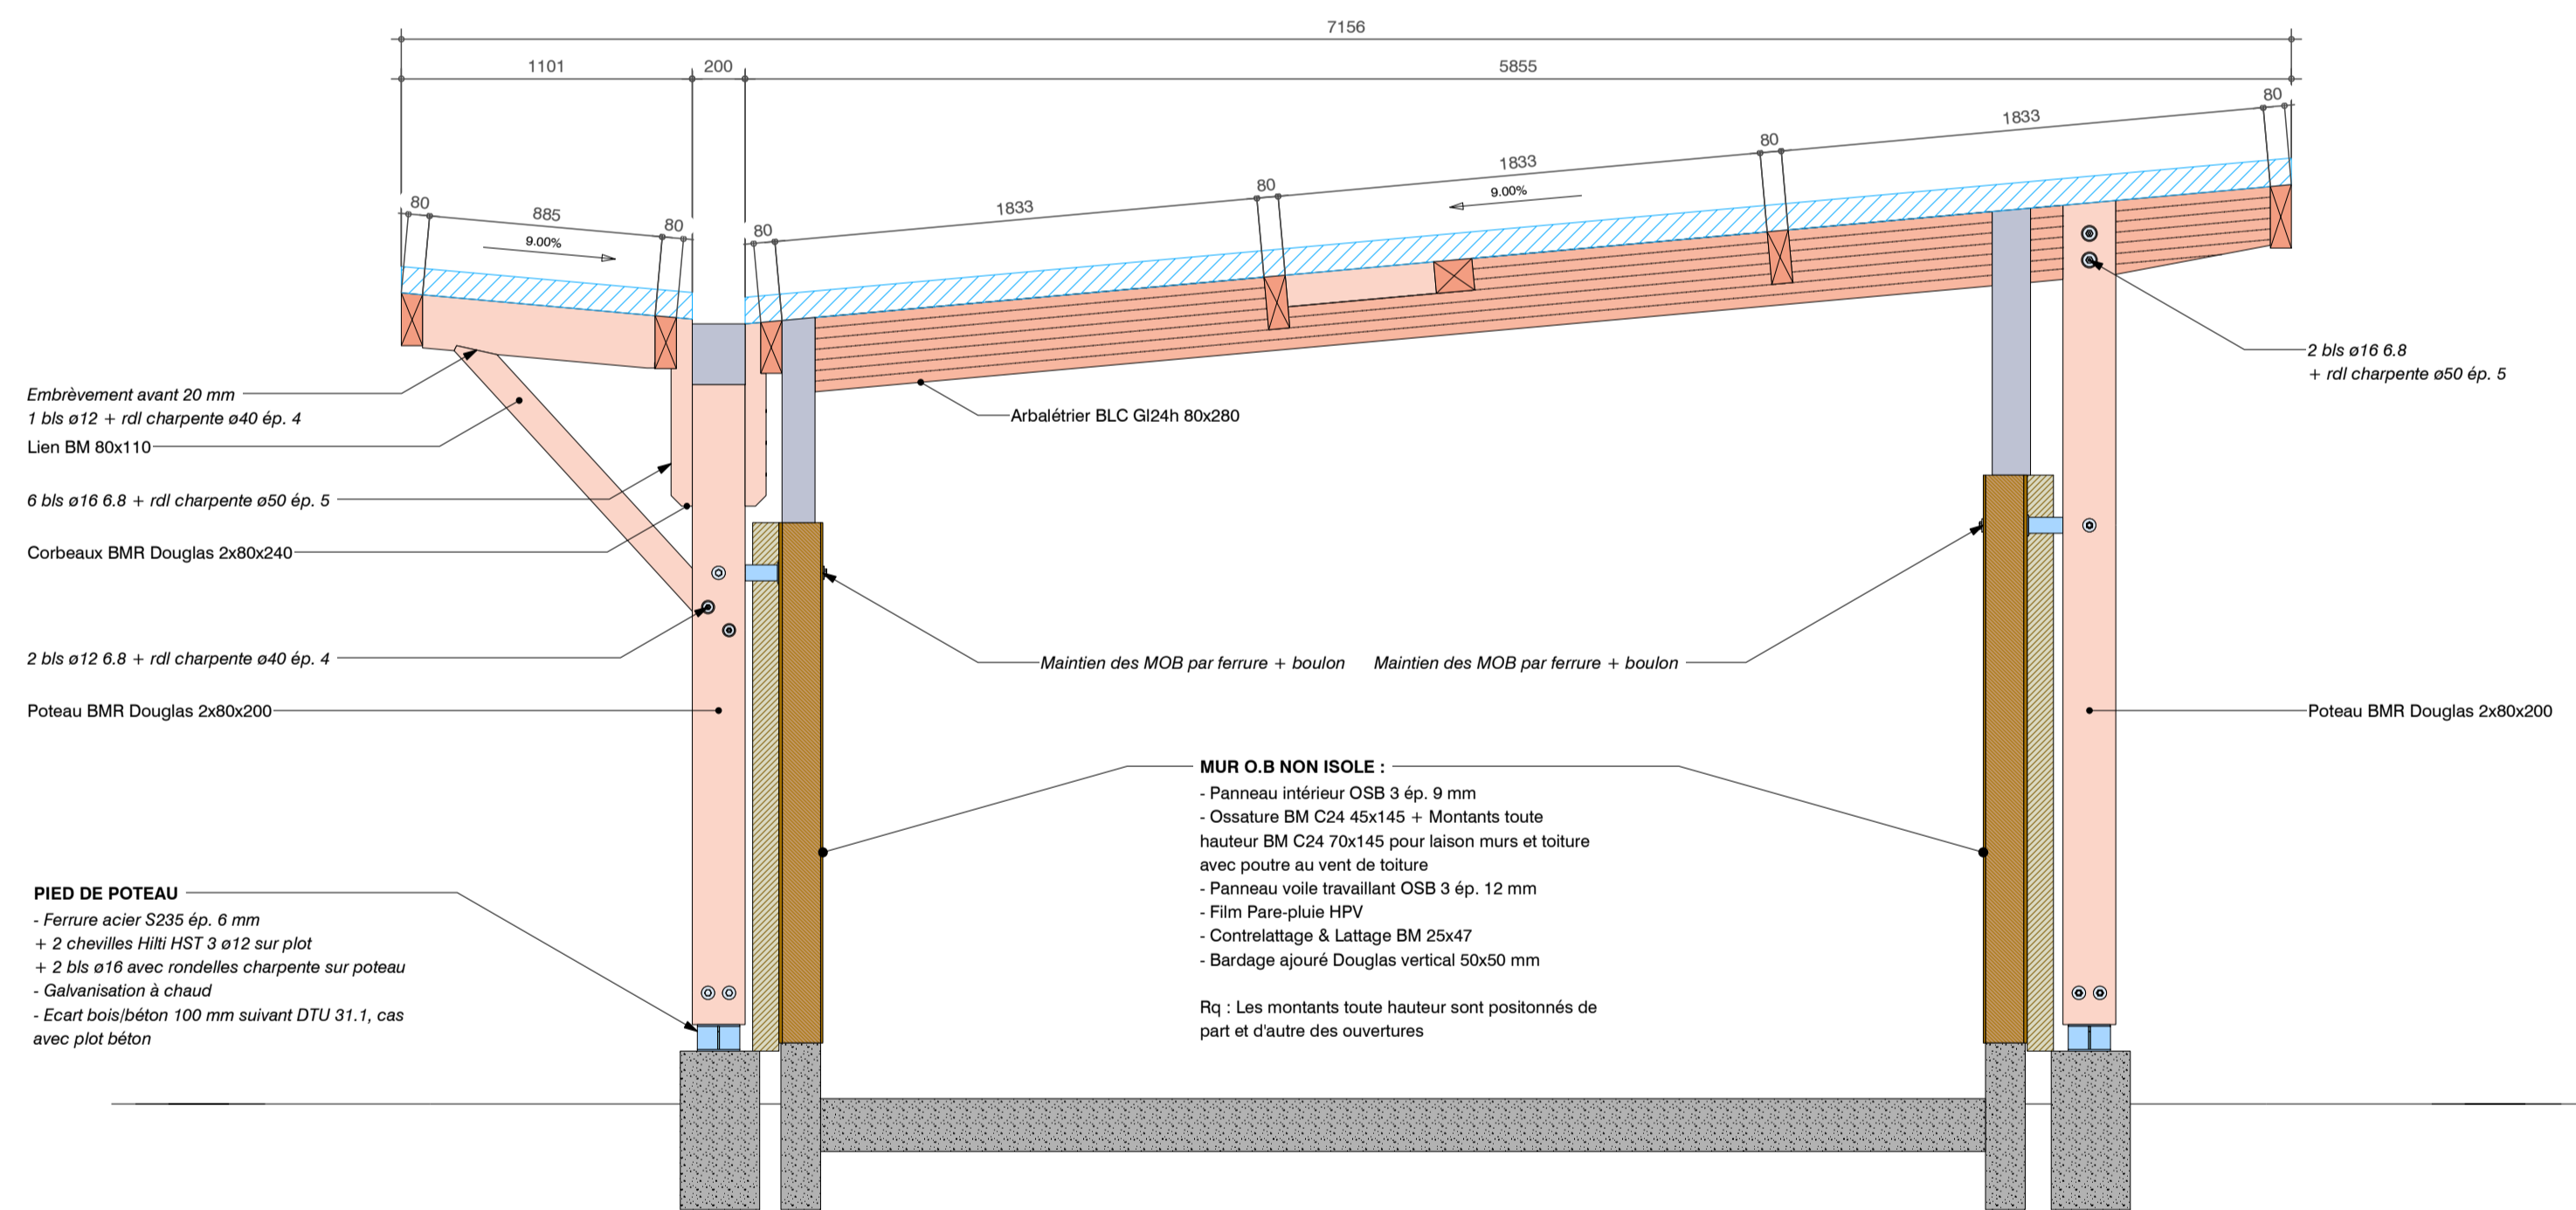

COUPE E - Ech 1/25°

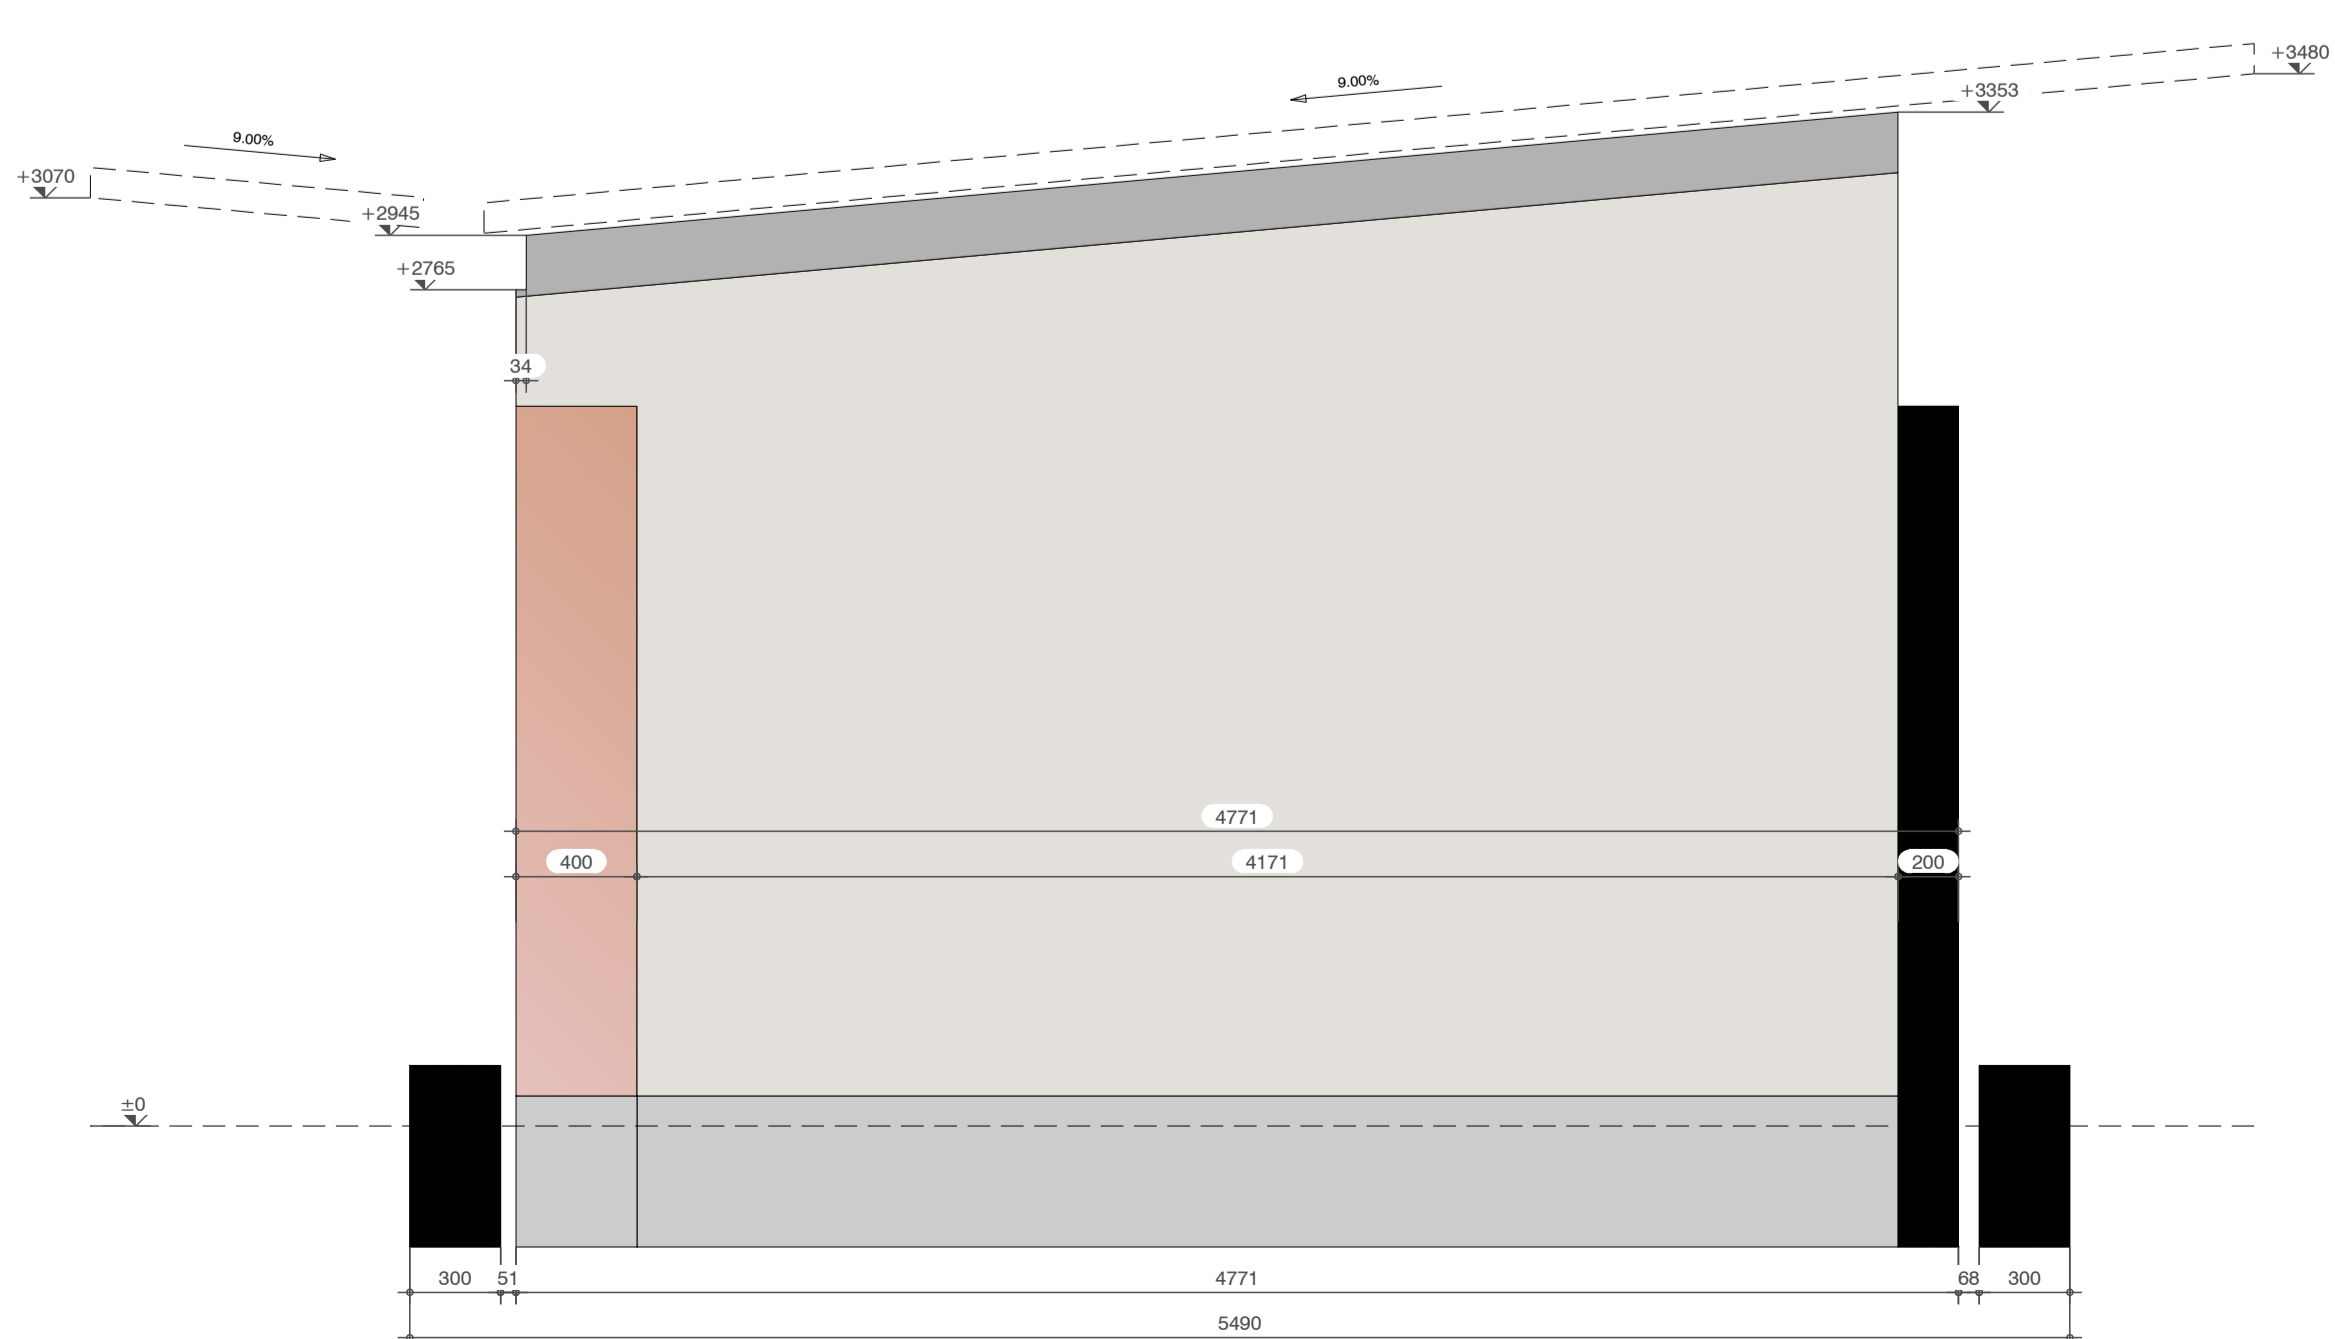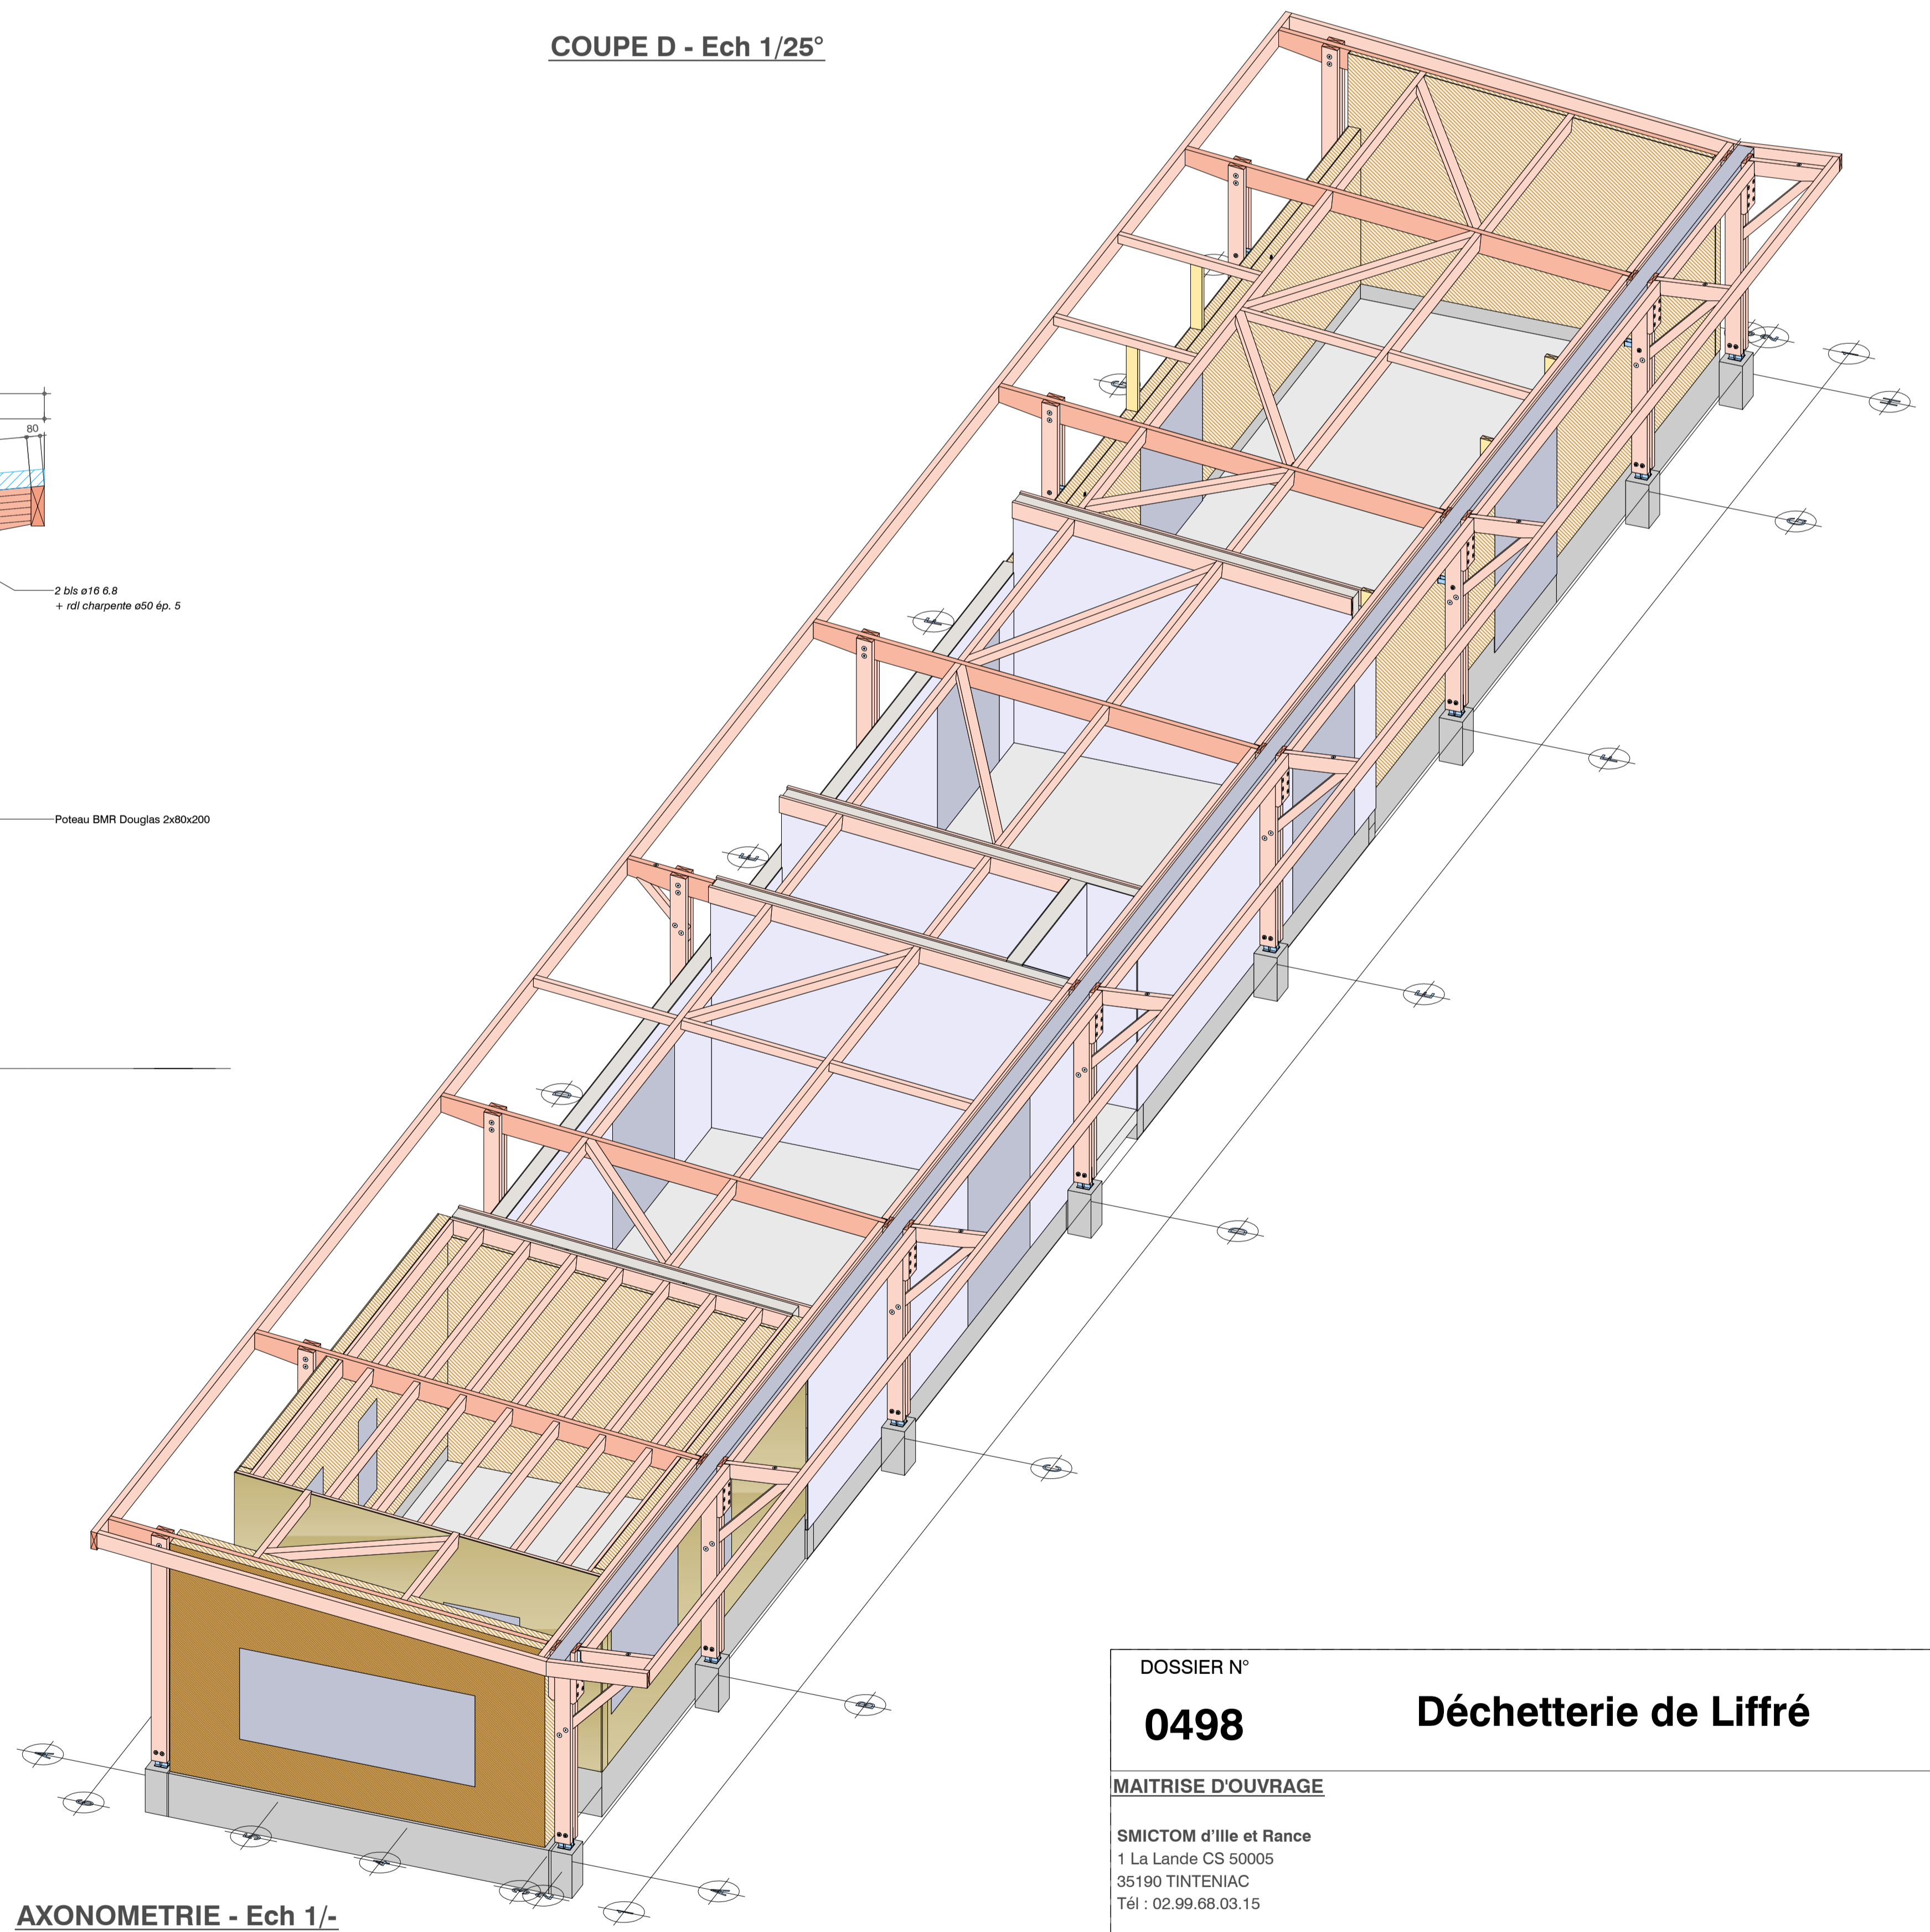

DOSSIER N° 0498 Déchetterie de Liffré

MAITRISE D'OUVRAGE

SMICTOM d'Ille et Rance
1 La Lande CS 50005
35190 TINTENIAC
Tél : 02.99.68.03.15

MAITRISE D'OEUVRE

1012LA
14 rue Frédéric Sacher
Bâtiment 2
35000 Rennes

Atelier Architecture Sarah Fruit
23 rue des Chênes
35630 LANGOUET

ENTREPRISE

LIMEUL
37 Parc d'Activités de la Boisnière
35530 Servon sur Vilaine
Tél : 02.99.69.38.90
contact@limeul.com

004 B COUPES

REF. DOCUMENT Echelle(s) : 1/25° Page(s) cis pdg : 1 Format impression : A0

Indice	Modification(s) principale(s)	Date	Auteur
B	- Retouche local gardien (Coupe B)	04/11/2019	JC Chaussadat
A	- Première diffusion	29/10/2019	JC Chaussadat

PI.Conception SUD OUEST 149 Harmau de Terrière 81000 BRISAC Tél : +33 (0)5 63 41 80 47 contact@pi-conception.fr www.pi-conception.fr

AUVERGNE RHONE ALPES Lino-Clé Borelli 83000 ESTANQUEL Tél : +33 (0)4 73 18 73 01

SUITE DOSSIER JC Chaussadat Agence Auvergne Rhône Alpes