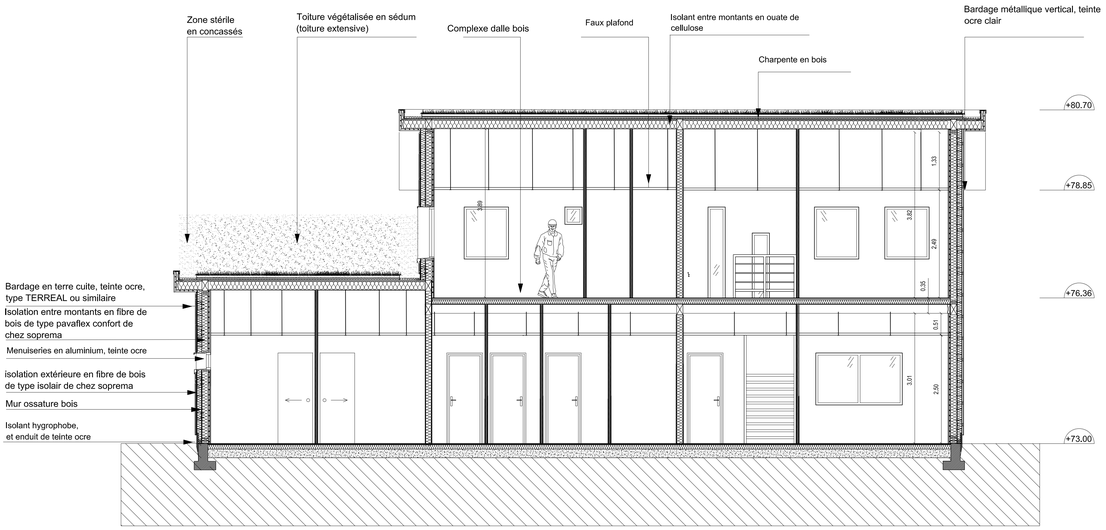

COUPE BB'

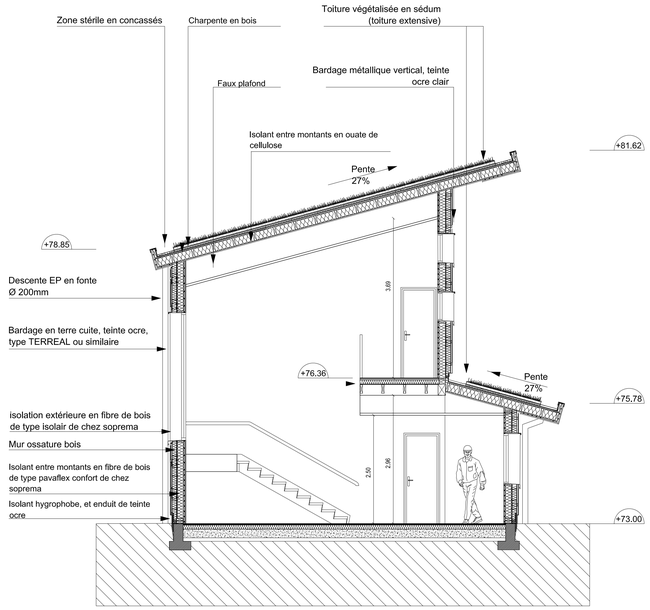

COUPE AA'

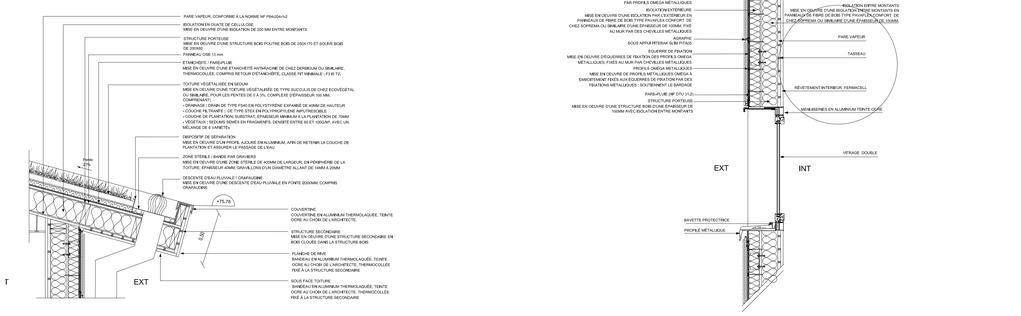

COUPE AA' : DÉTAIL DE TOITURE VEGÉTALISÉE
Échelle 1/20e

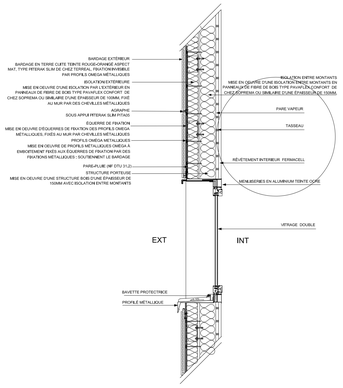

COUPE GG' : DÉTAIL DE FENÊTRE-BARDAGE TERRE-CUITE
Échelle 1/20e

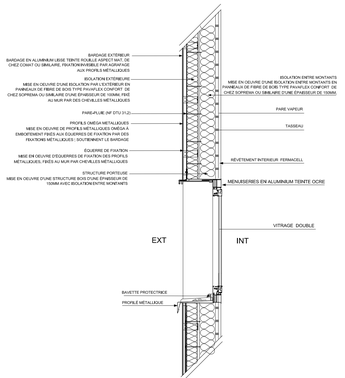

COUPE GG' : DÉTAIL DE FENÊTRE-BARDAGE MÉTALLIQUE
Échelle 1/20e

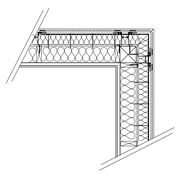

COUPE FF' : DÉTAIL D' ANGLE MUR BARDAGE TERRE CUITE
Échelle 1/20e

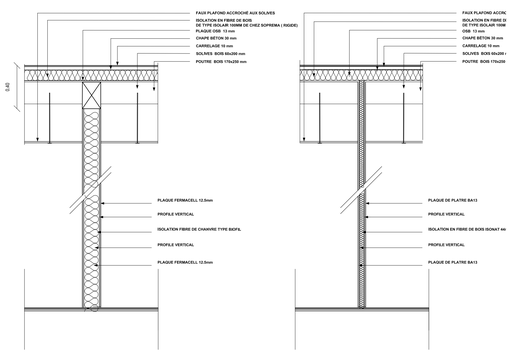

COUPE BB' : DÉTAIL DE CLOISON INTÉRIEUR/CLOISON STRUCTUREL
Échelle 1/20e

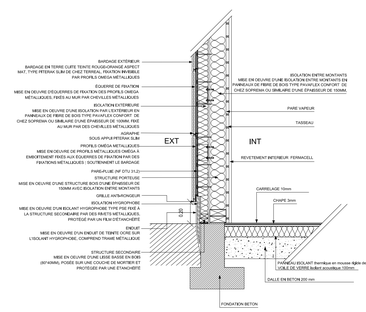

COUPE CC' : DÉTAIL DE LIAISON MUR-BARDAGE TERRE-CUITE-SOL
Échelle 1/20e

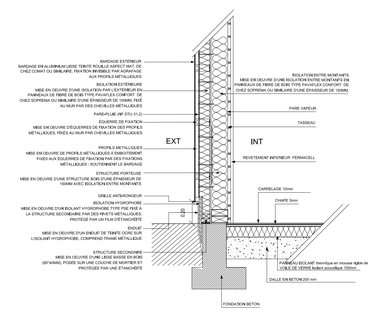

COUPE DD' : DÉTAIL DE LIAISON MUR-BARDAGE MÉTALLIQUE-SOL
Échelle 1/20e

MAITRE D'OUVRAGE

Communauté de Communes PORTES de ROMILLY sur SEINE

9bis, Place des Martyrs pour la Libération, 10100
Romilly-sur-Seine

ARCHITECTE

AR ARCHITECTES

Création d'une plateforme environnement (décheterie, régie de collecte) a Romilly-Sur-Seine (10100)

BÂTIMENT D'EXPLOITATION: RÉGIE

COUPES ET DÉTAILS CONSTRUCTIFS

PHASE DCE

Ind.	Date	MODIFICATIONS		
	14/02/20		AR_4118	02/20
			ÉCHELLE	FORMAT
			1/50	A0