




ÉLEVATION NORD

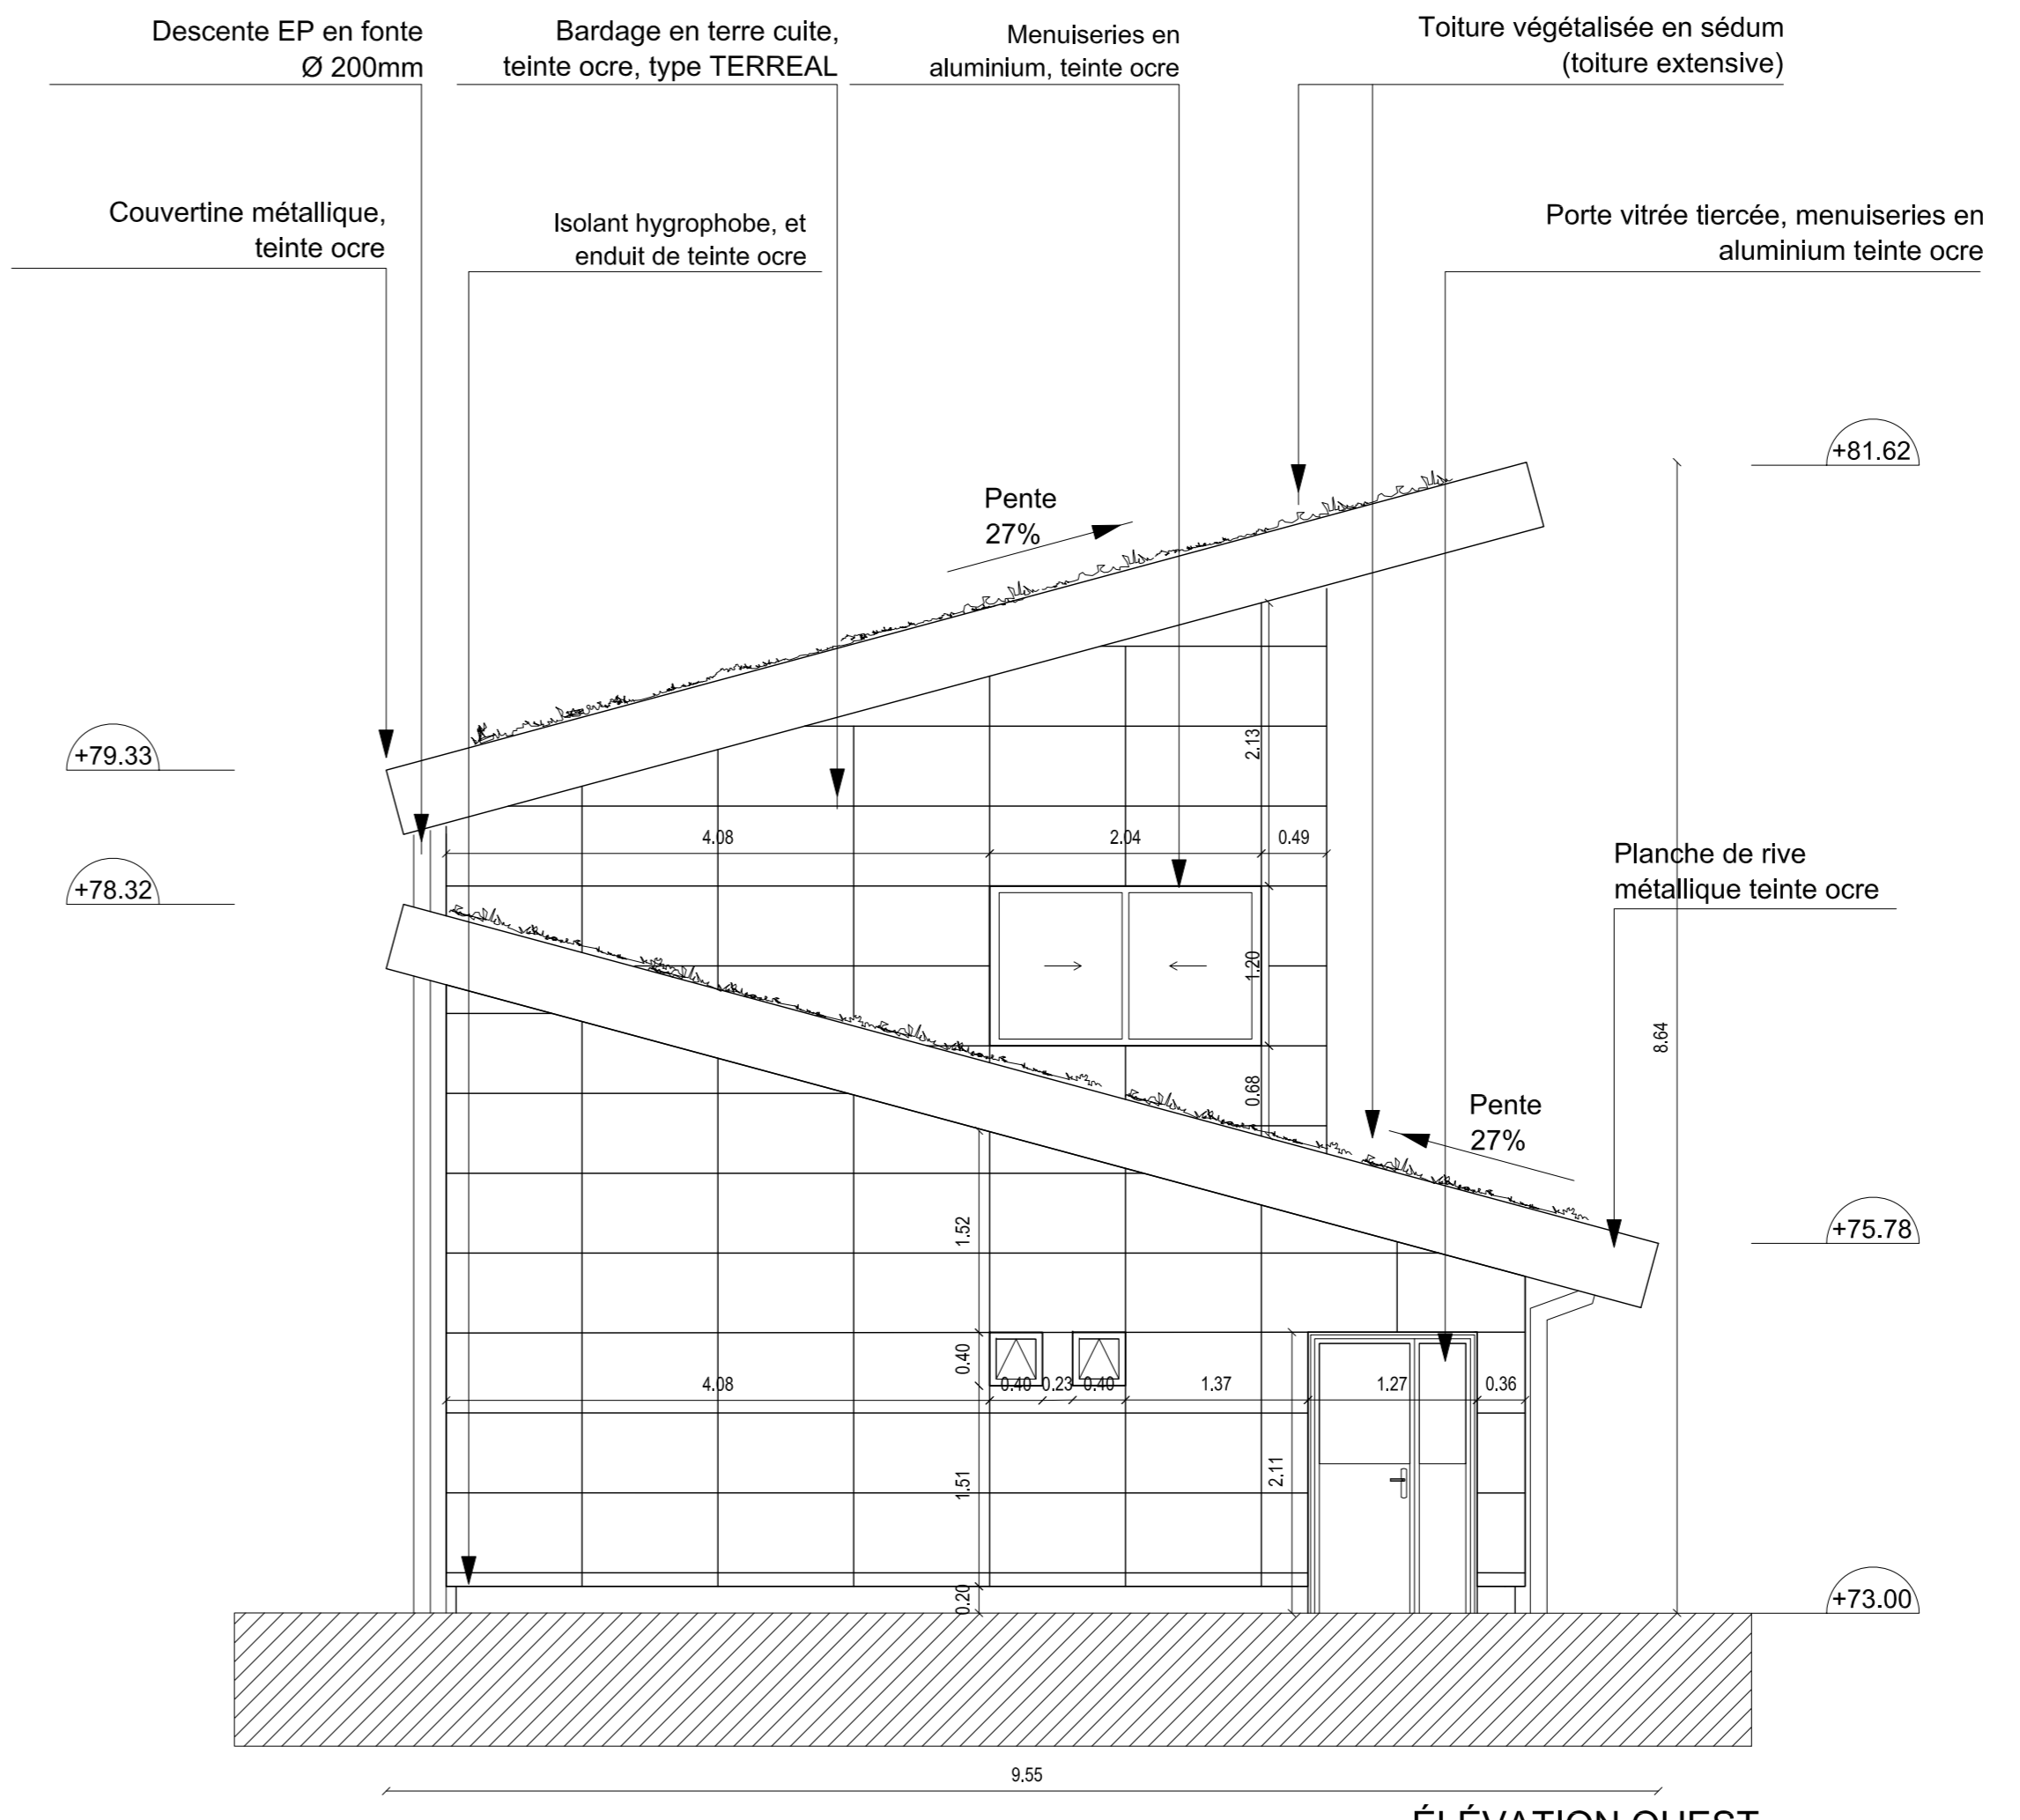

ÉLEVATION OUEST

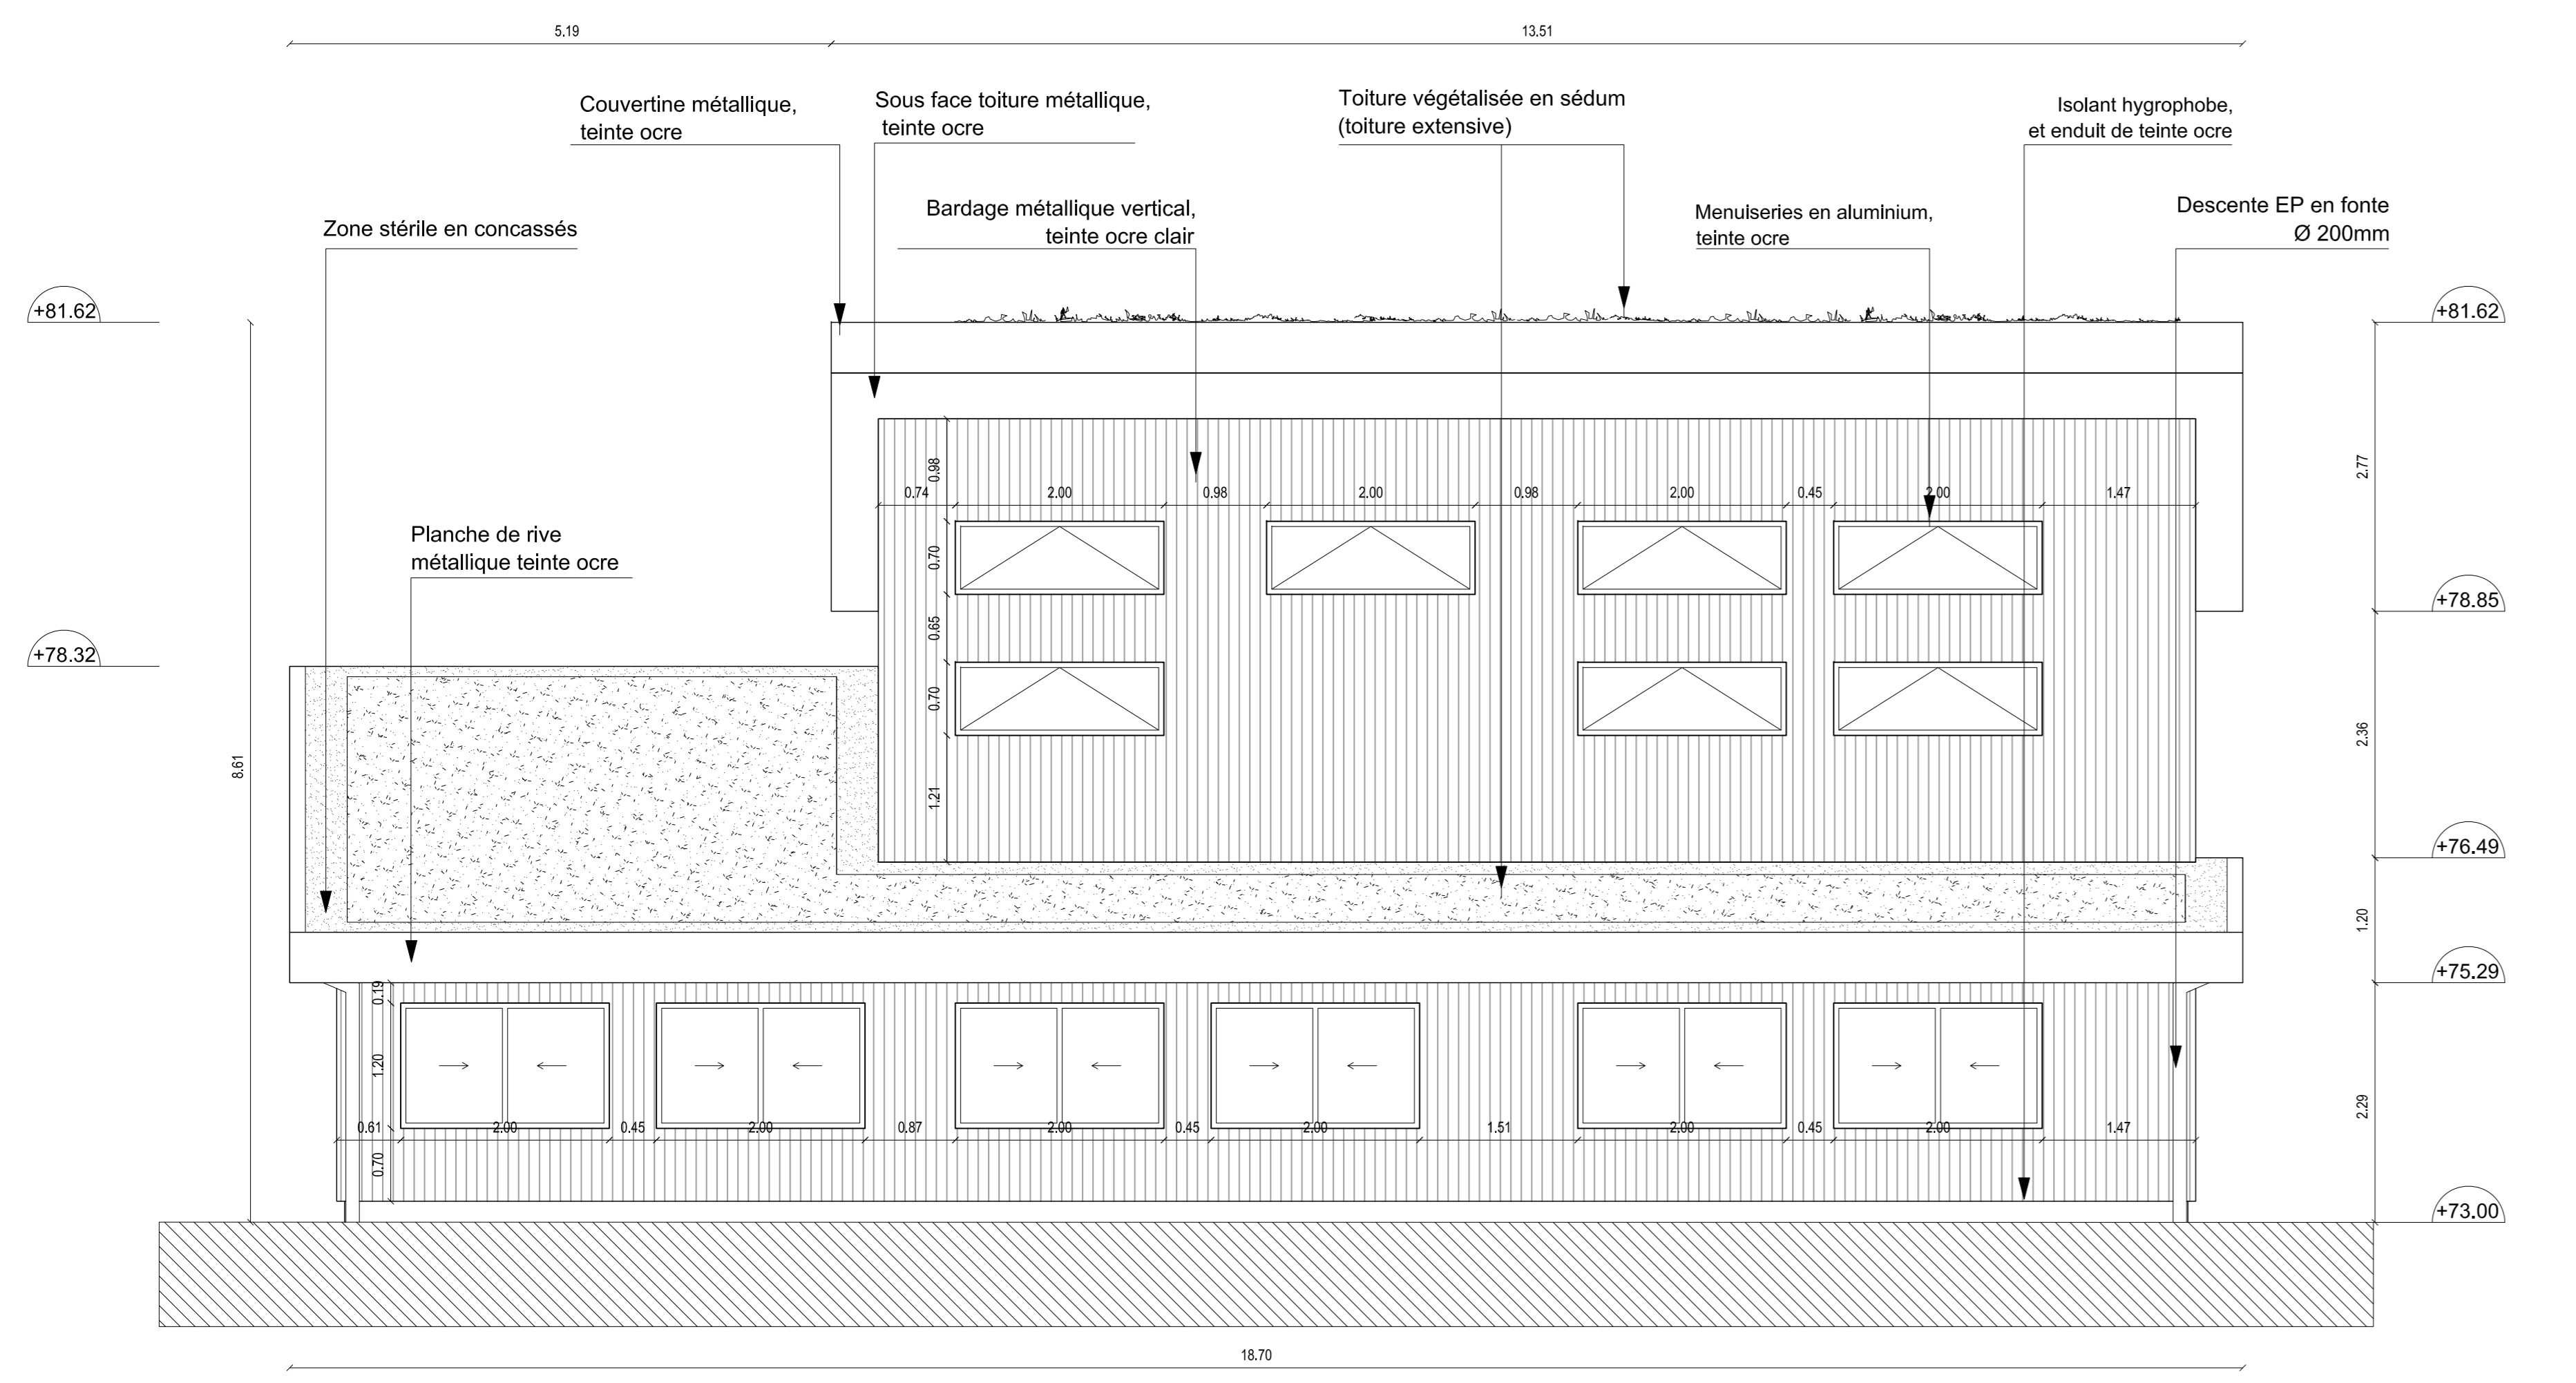

ÉLEVATION SUD

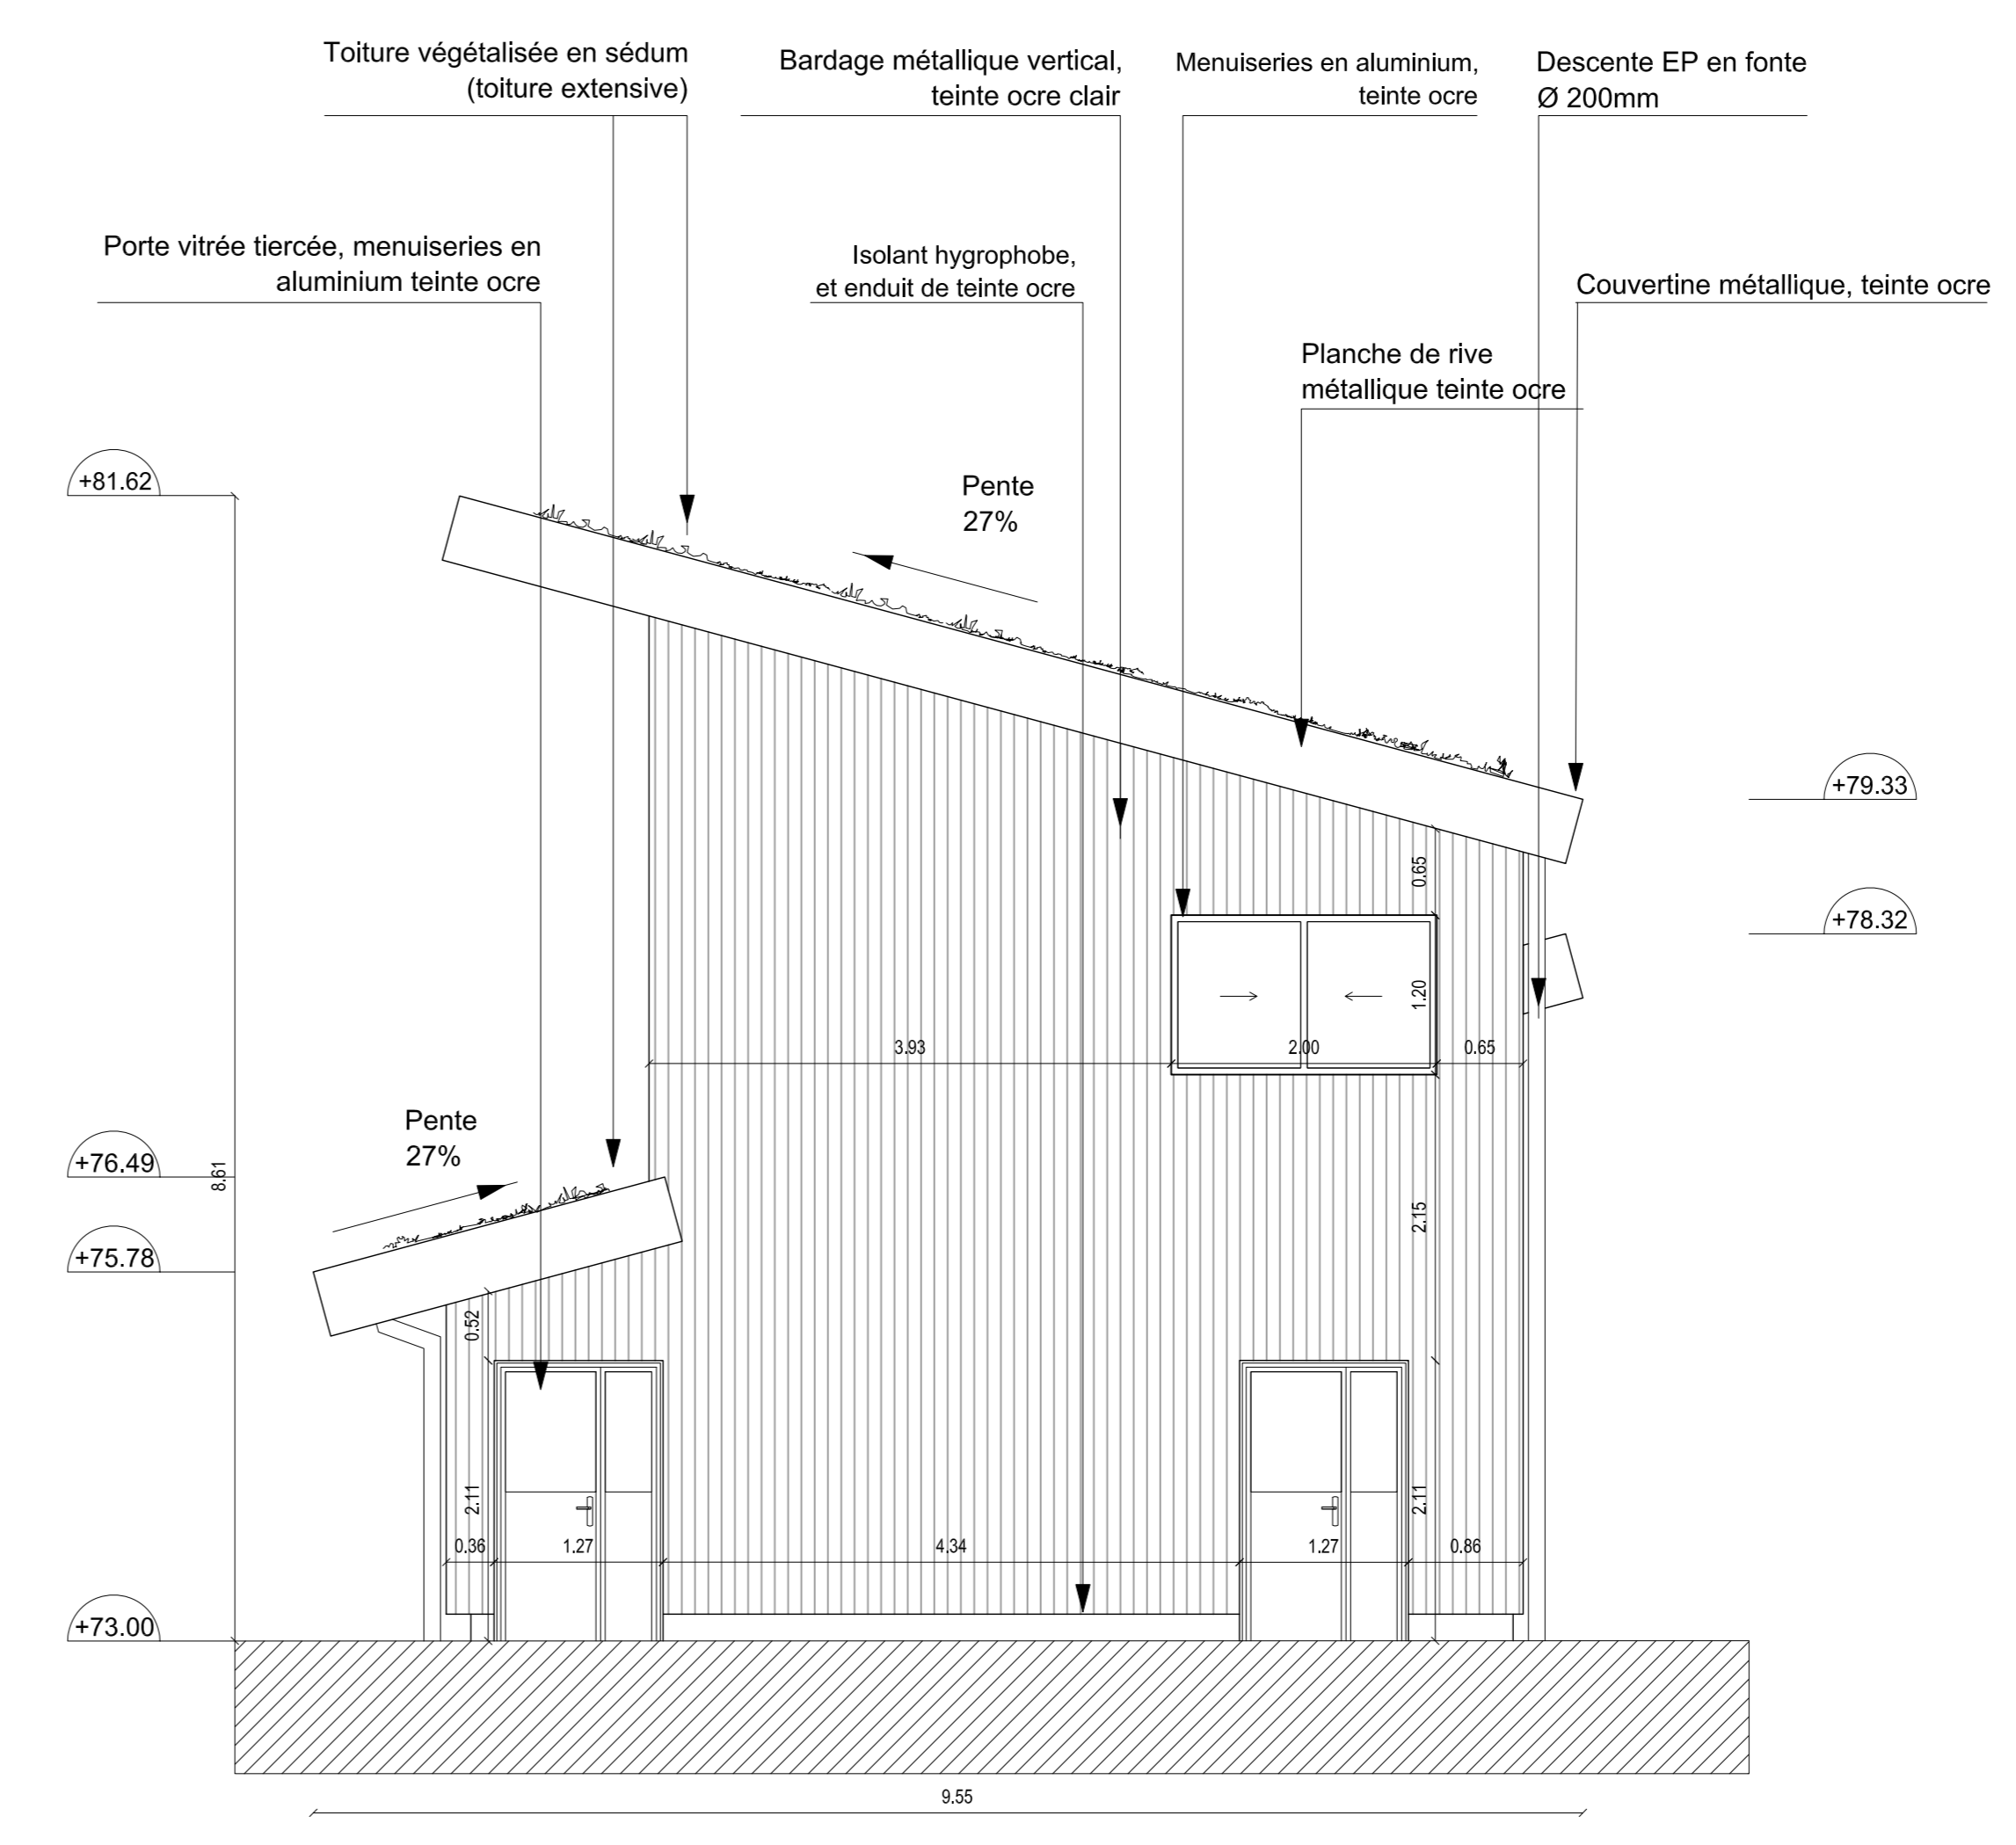

ÉLEVATION EST

MAITRE D'OUVRAGE

8bis, Place des Martyrs pour la Libération, 10100 Romilly-sur-Seine

ARCHITECTE

AR ARCHITECTES

Création d'une plateforme environnement (déchetrie, régie de collecte) a Romilly-Sur-Seine (10100)

BÂTIMENT D'EXPLOITATION: RÉGIE ÉLÉVATIONS

PHASE DCE

Ind.	Date	MODIFICATIONS	AR_4118	02/20
	14/02/20			

ÉCHELLE 1/50

FORMAT A0