ville de Sanary sur Mer

opération : **BASE NAUTIQUE**
ESPLANADE - 83110 SANARY

maître d'ouvrage : **VILLE DE SANARY SUR MER**
Service des plages
1 place de la république - 83 110 Sanary sur Mer

architecte : Atelier TR
48 rue Saint Jacques, 13006 MARSEILLE - TEL : 04.23.05.90.78 - e-mail : retailleautredu@yahoo.fr

bureau d'étude mandataire : TPF ingénierie
Immeuble le Bathyaxe 2 - Quai d'Arenc - BP 60025- 13002 MARSEILLE Cedex 02 - TEL: 04.91.23.77.50 - e-mail : s.bervoucef@tpf.fr

bureau de contrôle : DEKRA Inspection SAS
Bâtiment les pléiades - 417 route de la Fontaine - 83130 LA GARDE - TEL: 04.94.61.30.81

coordonateur SPS : DIAGNOSTIQUE & SECURITE
1 rue Trinchera imm "la canasse" - 83100 TOULON - TEL: 04.89.66.54.99

phase : **DCE**

dossier n° : 01 - 17

document : PLAN MASSE PROJET - Echelle 1/100

date : Avril 2018 n° du plan : 02
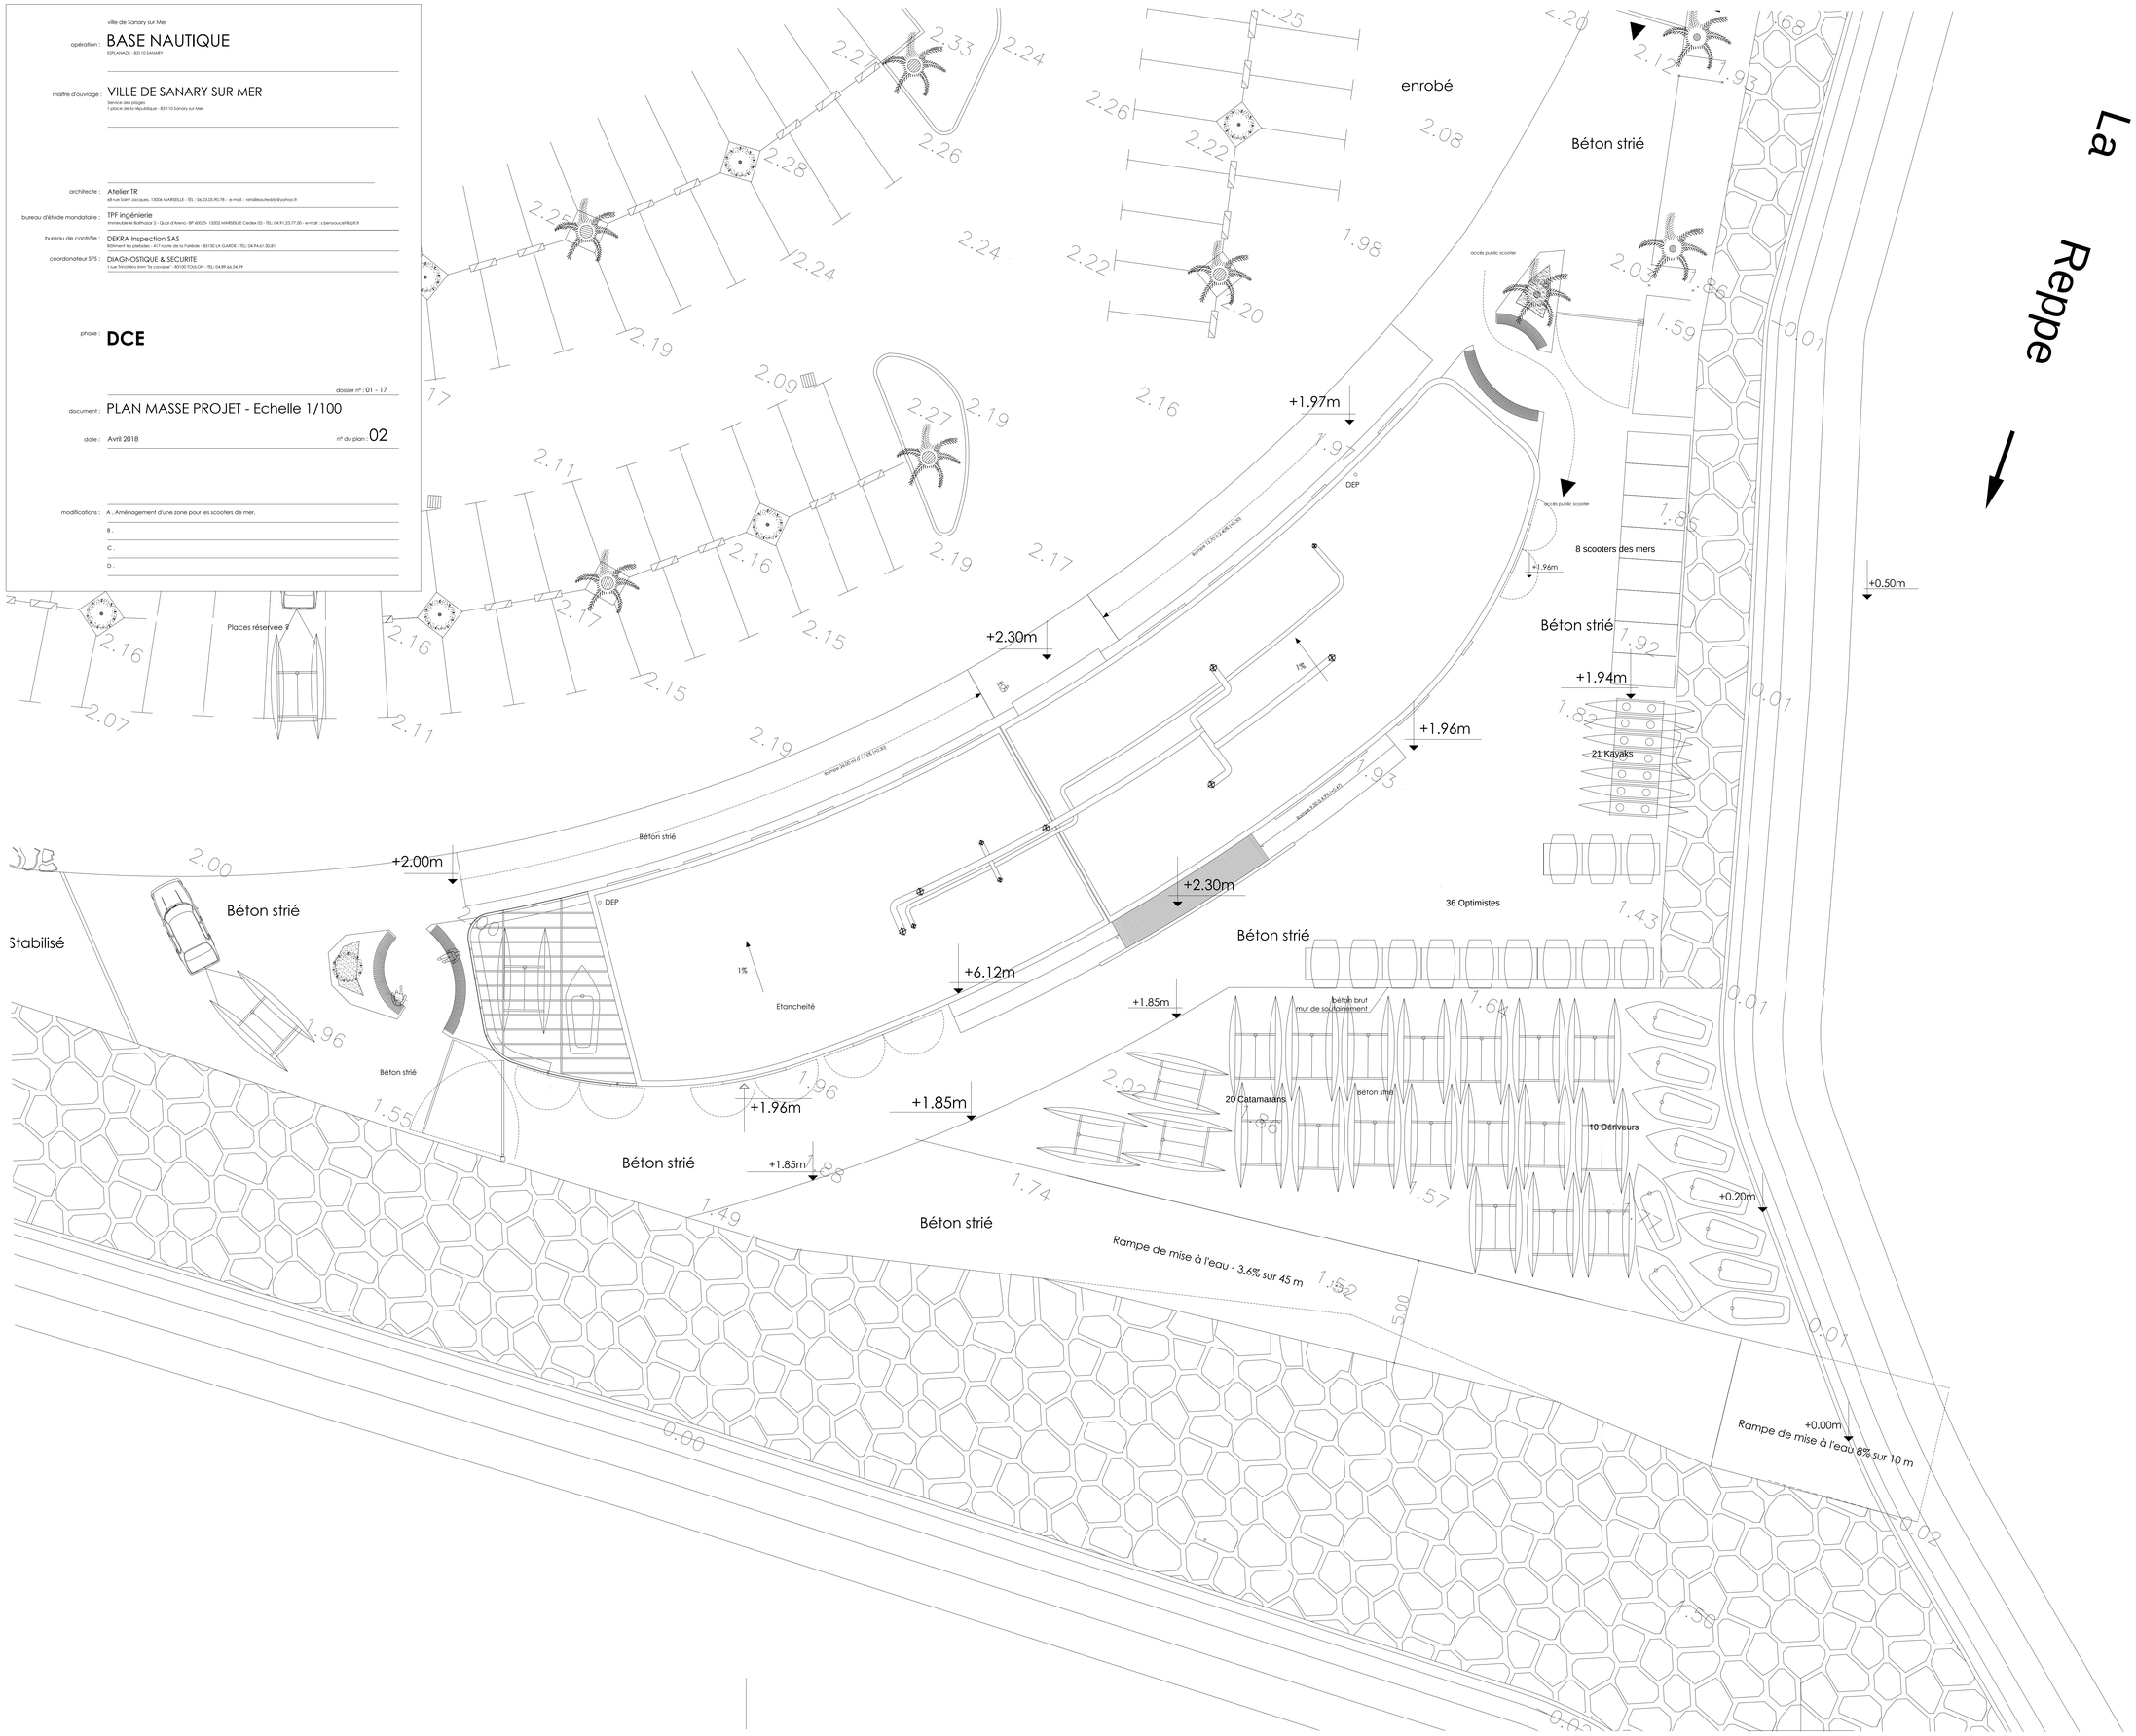
modifications : A . Aménagement d'une zone pour les scooters de mer.
B .
C .
D .