


Linéaire d'affichage
Bulletin Board
= 36 m

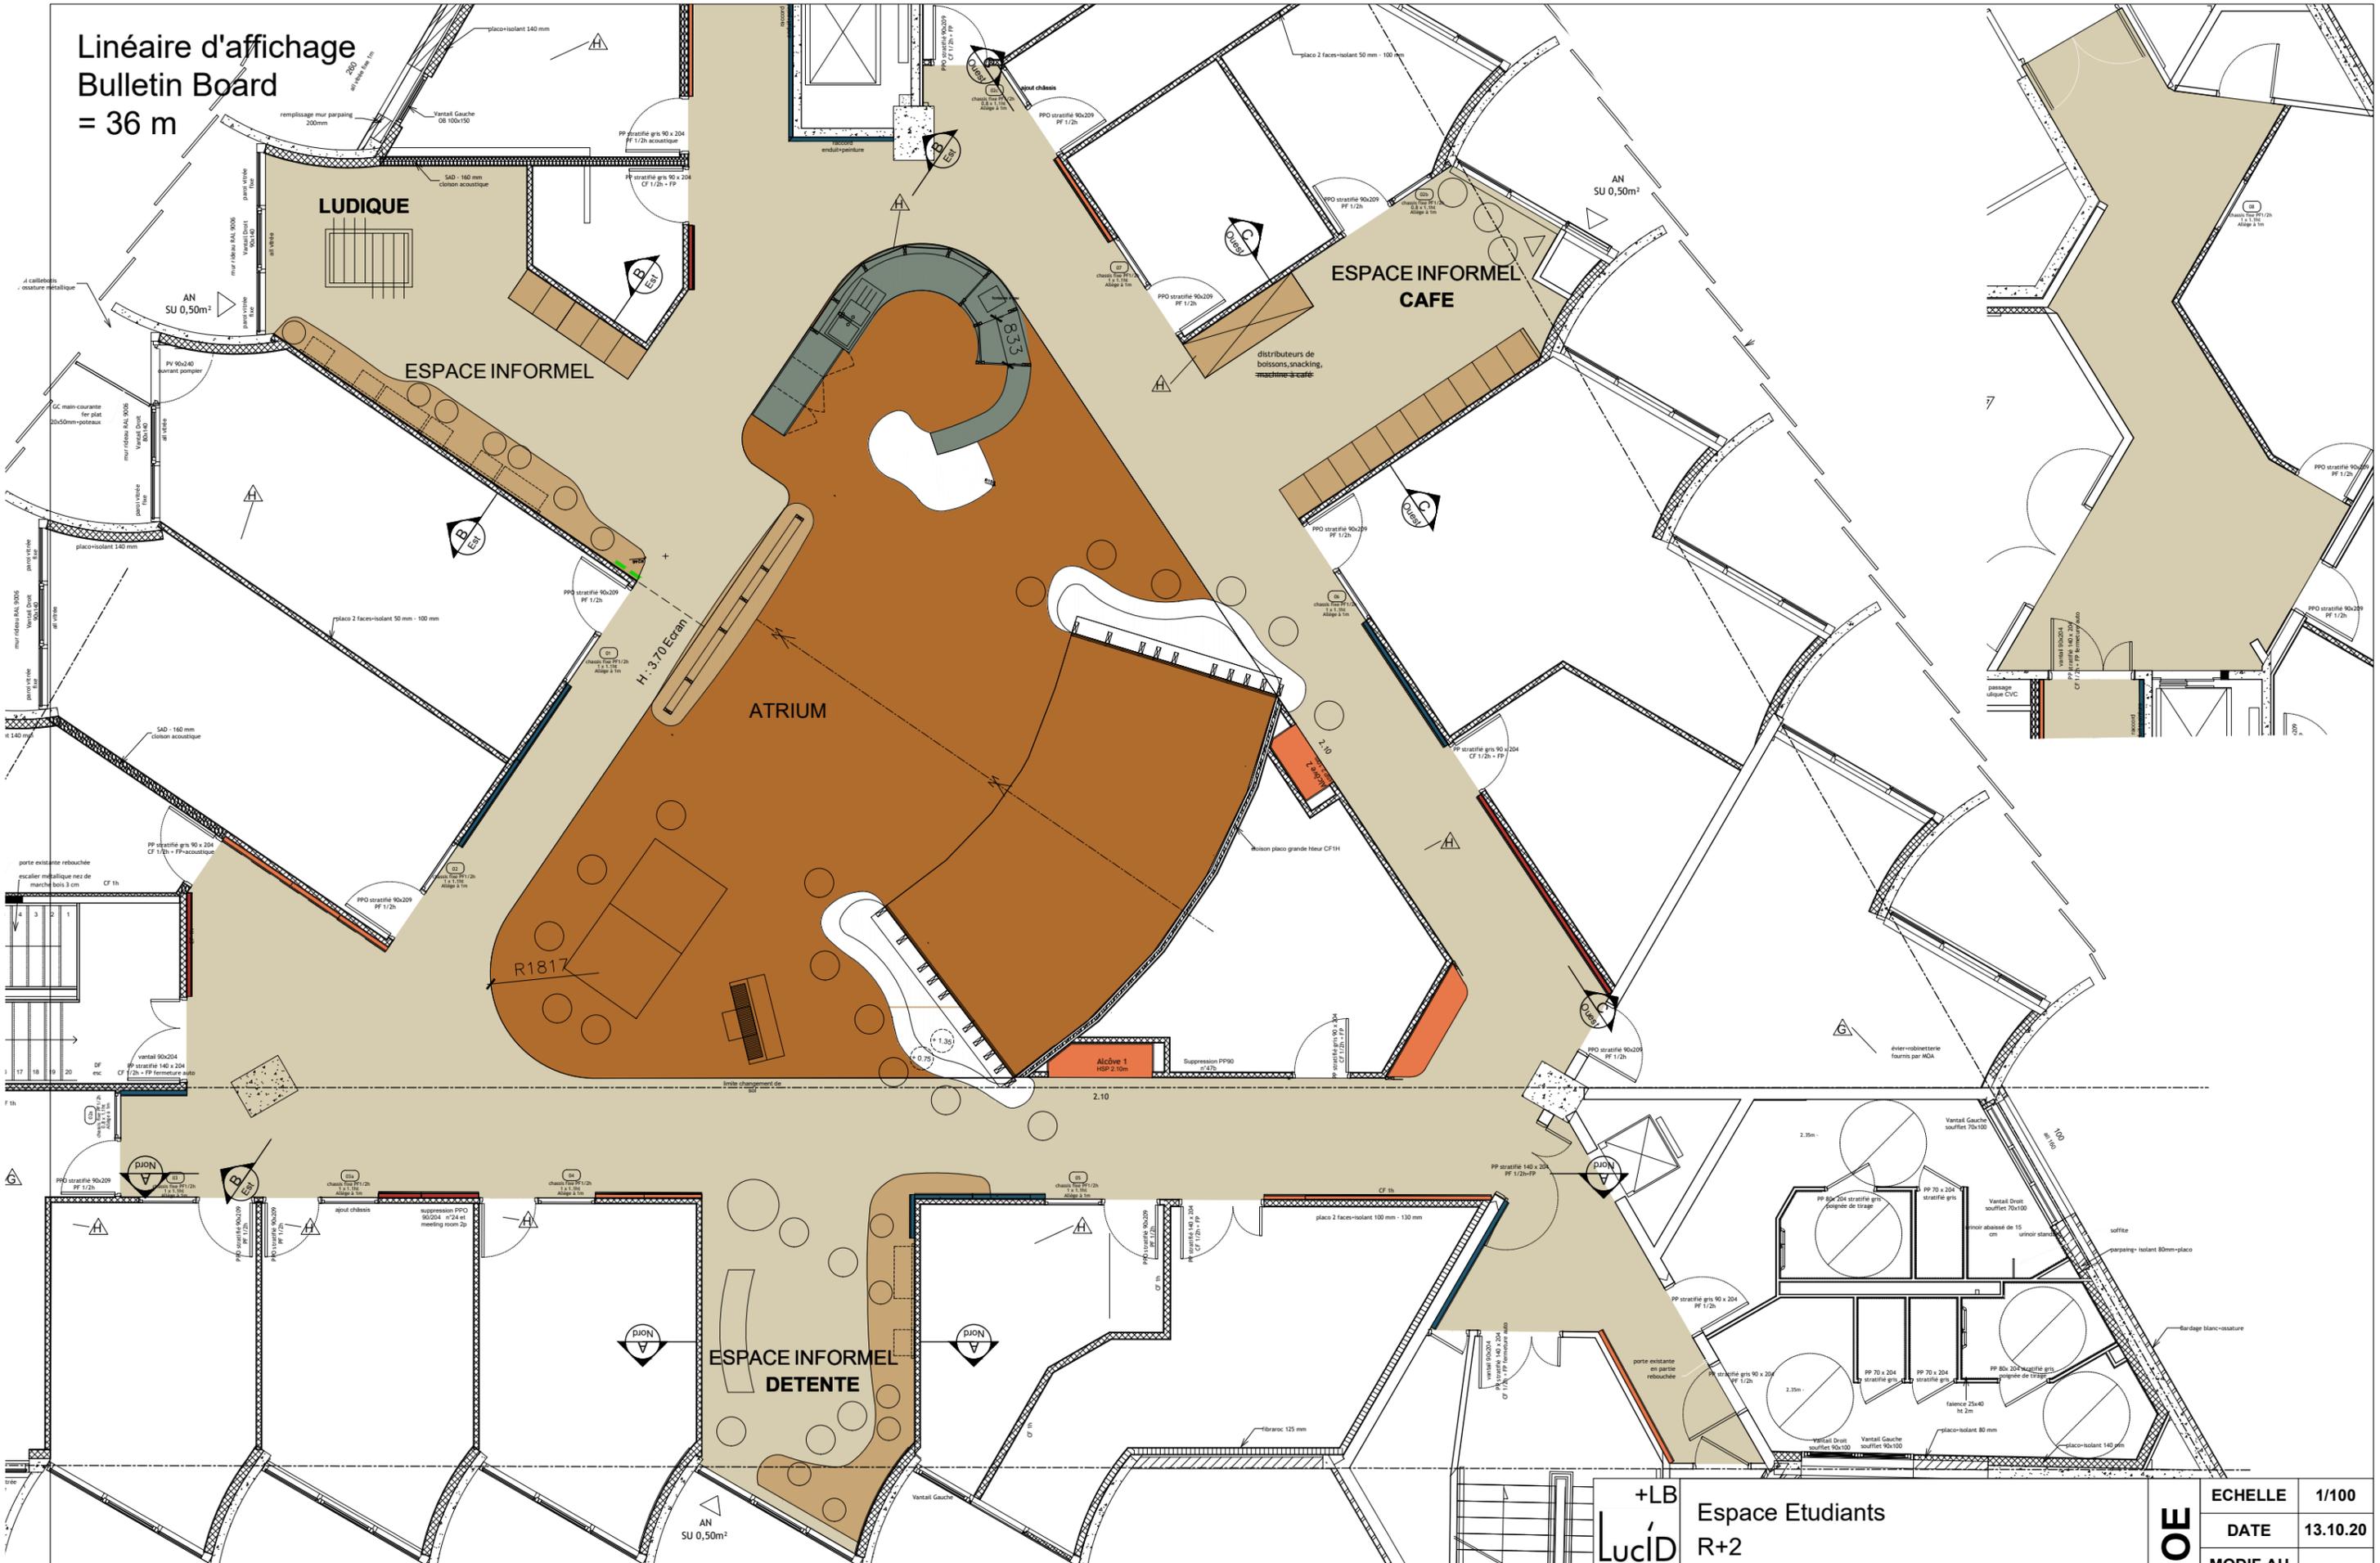

Dessins et plans de principe, et à vocation administrative exclusive et non à but d'exécution. Les études structures et sismiques, tous les plans d'exécutions ainsi que l'exécution des ouvrages, sont à la responsabilité exclusive des entreprises. Les côtes indiquées sur les plans sont données à titre indicatif et devront être vérifiées sur place par chaque lot avant l'exécution des ouvrage. Tous les échantillons, les peintures et les finitions seront à faire valider avant exécution.


+LB
LuciD
20

Espace Etudiants
R+2
Plan d'implantation de sol

DOE


ECHELLE	1/100
DATE	13.10.20
MODIF AU	
INDICE	

EESC AUDENCIA - 8 route de la Jonelière 44312 NANTES

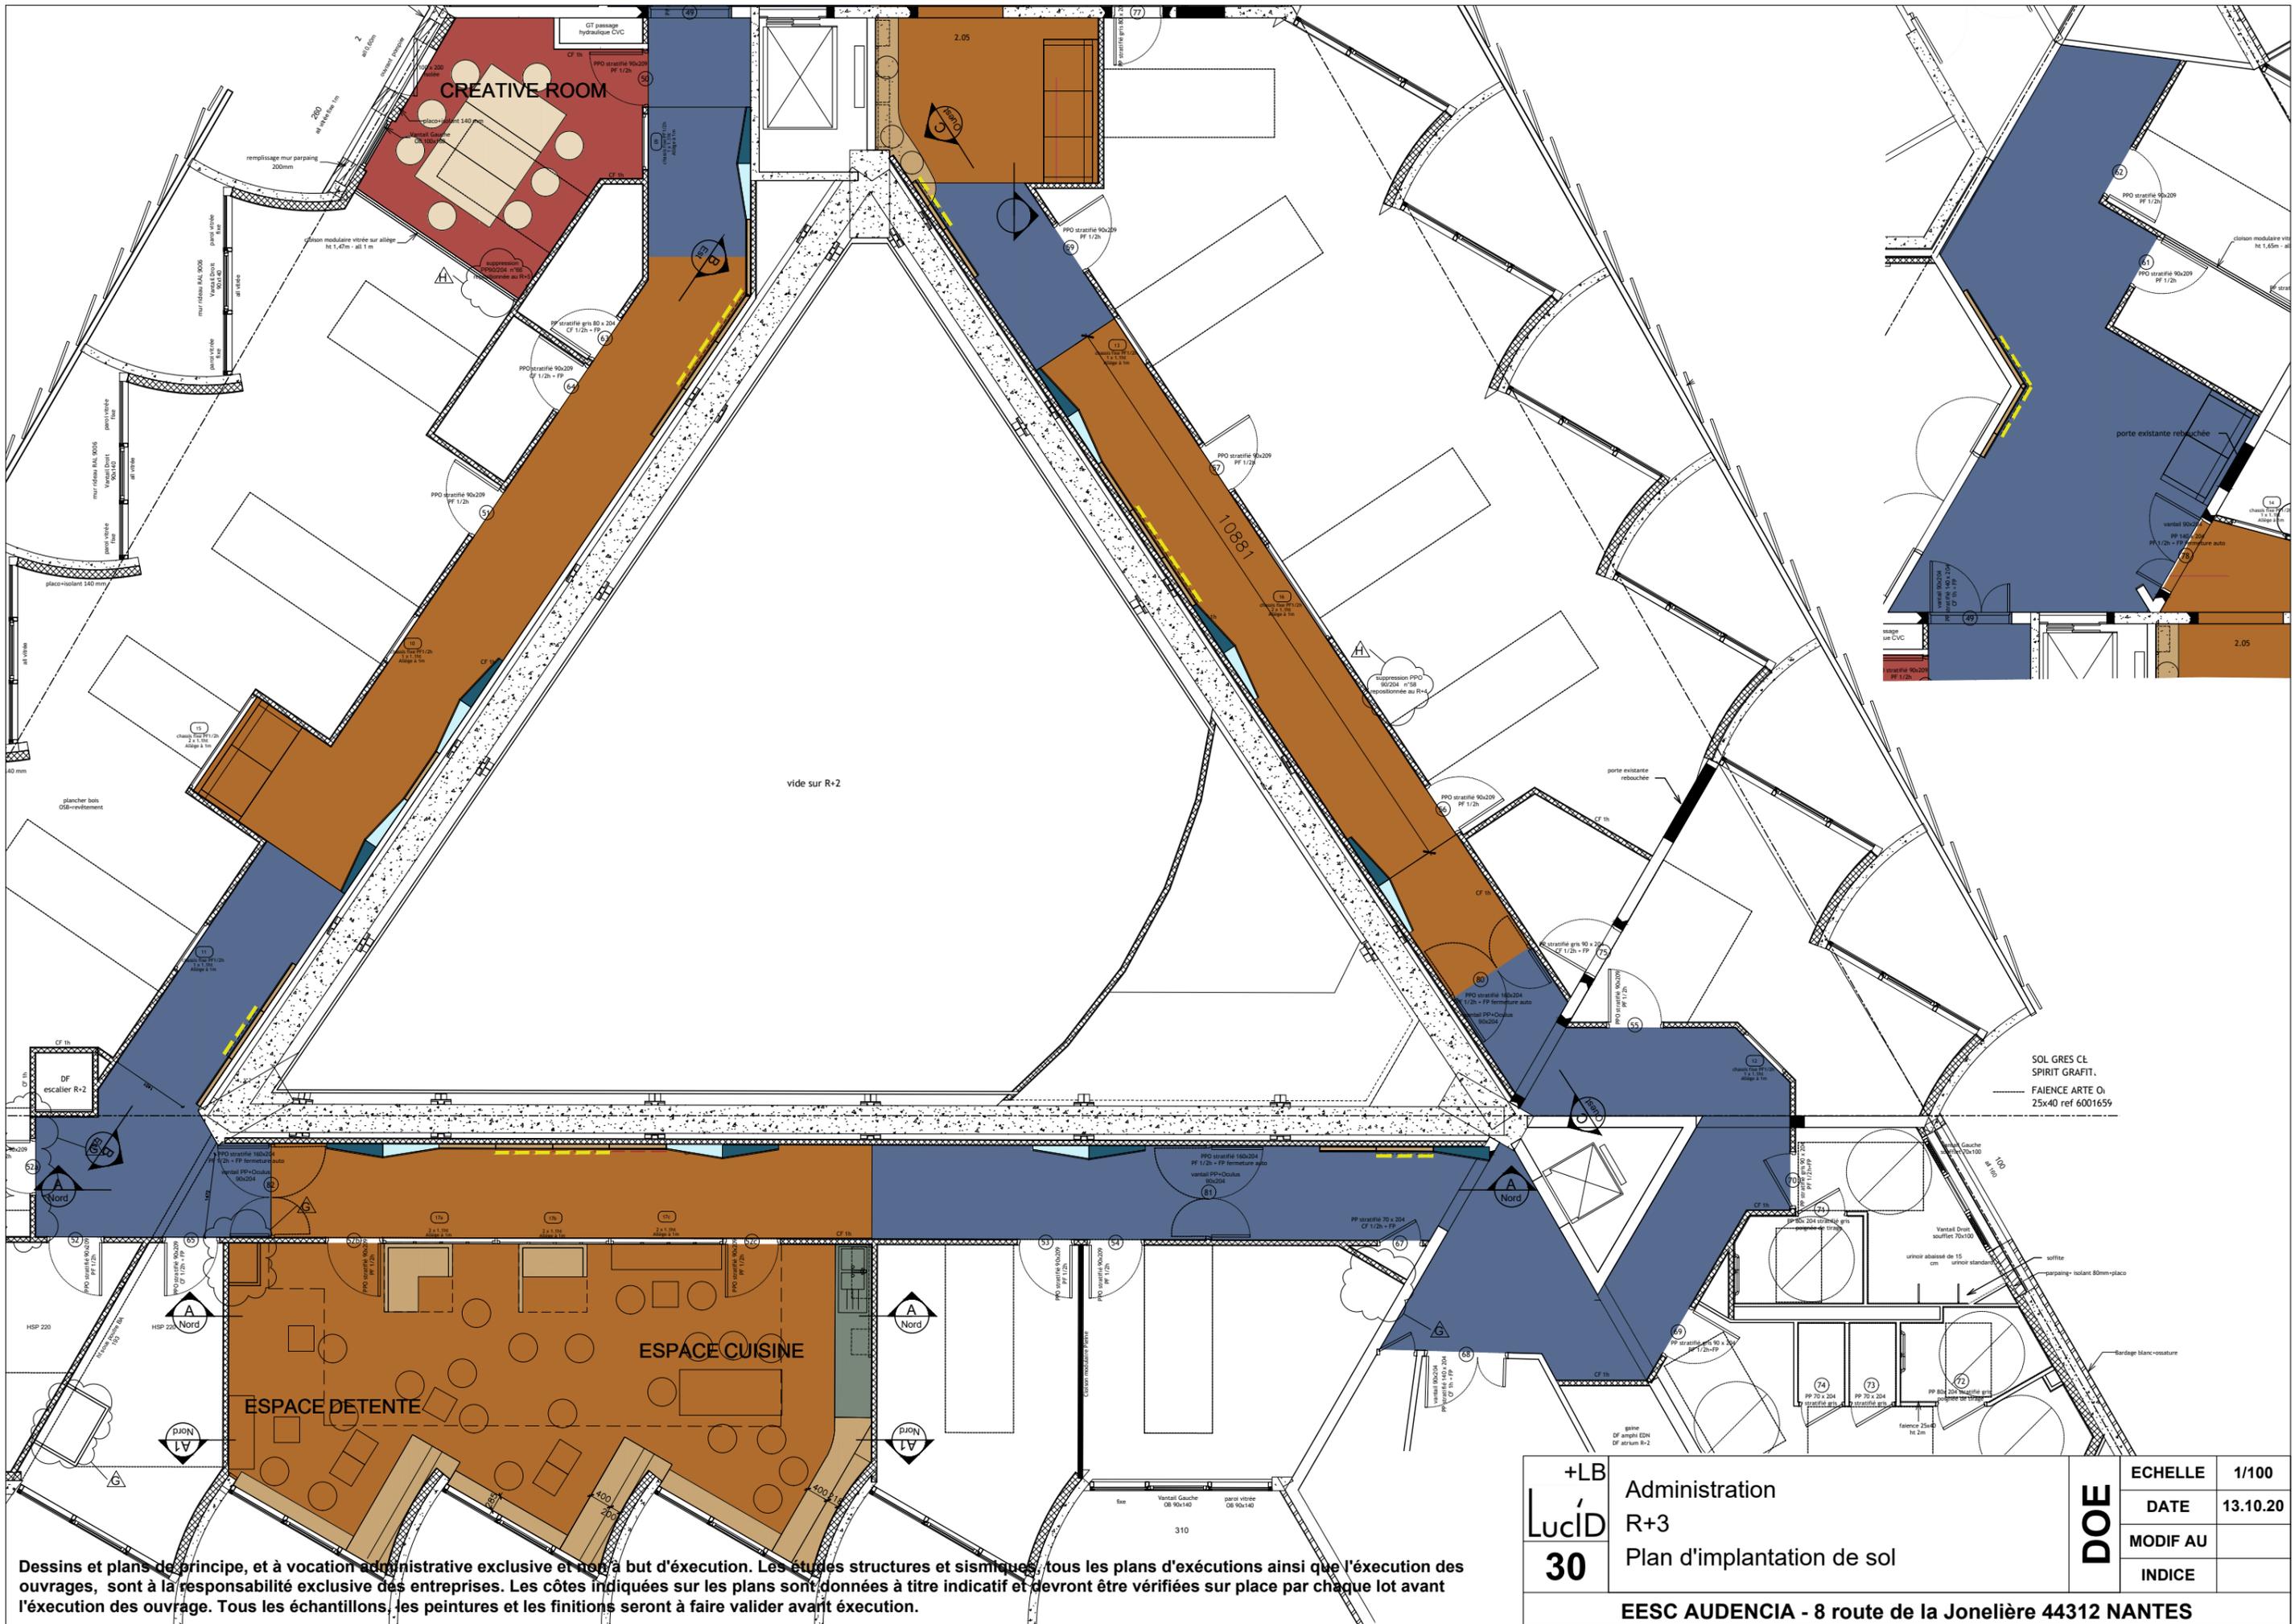

Dessins et plans de principe, et à vocation administrative exclusive et non à but d'exécution. Les études structures et sismiques, tous les plans d'exécutions ainsi que l'exécution des ouvrages, sont à la responsabilité exclusive des entreprises. Les côtes indiquées sur les plans sont données à titre indicatif et devront être vérifiées sur place par chaque lot avant l'exécution des ouvrages. Tous les échantillons, les peintures et les finitions seront à faire valider avant exécution.


+LB LuciD 30	Administration	DOE	ECHELLE	1/100
	R+3		DATE	13.10.20
	Plan d'implantation de sol		MODIF AU	
			INDICE	
EESC AUDENCIA - 8 route de la Jonelière 44312 NANTES				

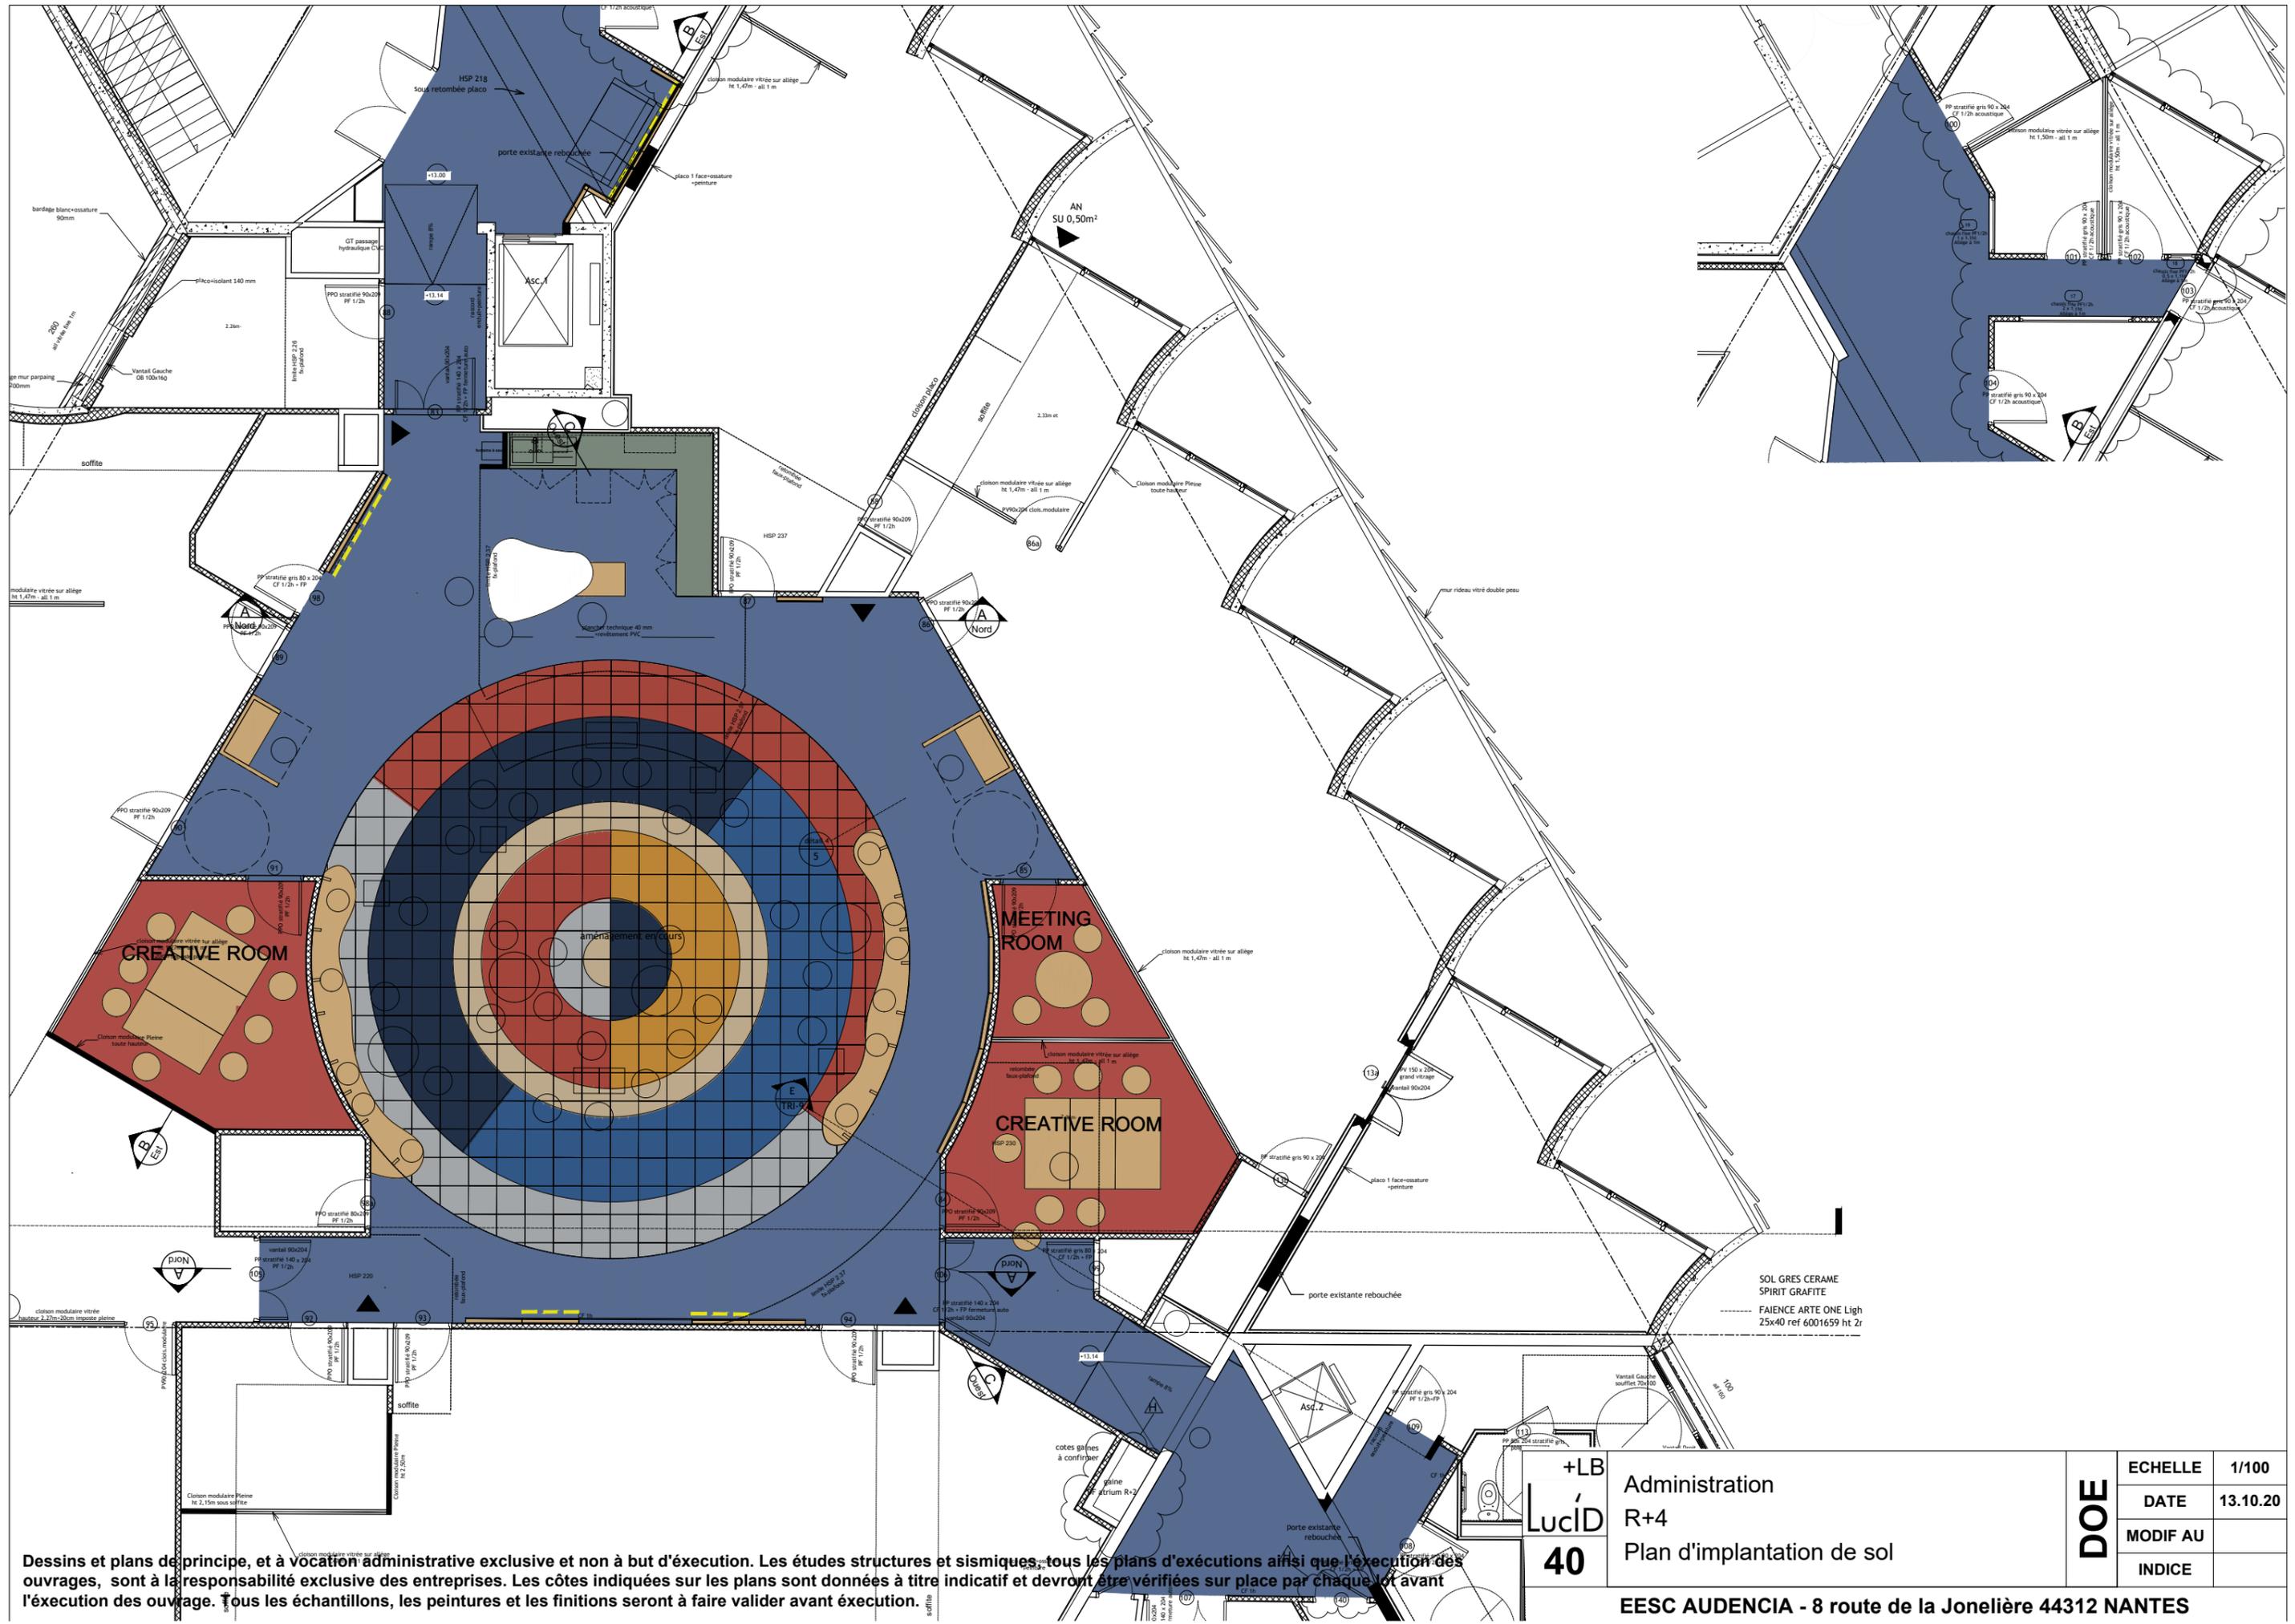

Dessins et plans de principe, et à vocation administrative exclusive et non à but d'exécution. Les études structures et sismiques, tous les plans d'executions ainsi que l'exécution des ouvrages, sont à la responsabilité exclusive des entreprises. Les côtes indiquées sur les plans sont données à titre indicatif et devront être vérifiées sur place par chaque lot avant l'exécution des ouvrage. Tous les échantillons, les peintures et les finitions seront à faire valider avant exécution.

DOE	ECHELLE	1/100
	DATE	13.10.20
	MODIF AU	
	INDICE	

EESC AUDENCIA - 8 route de la Jonelière 44312 NANTES

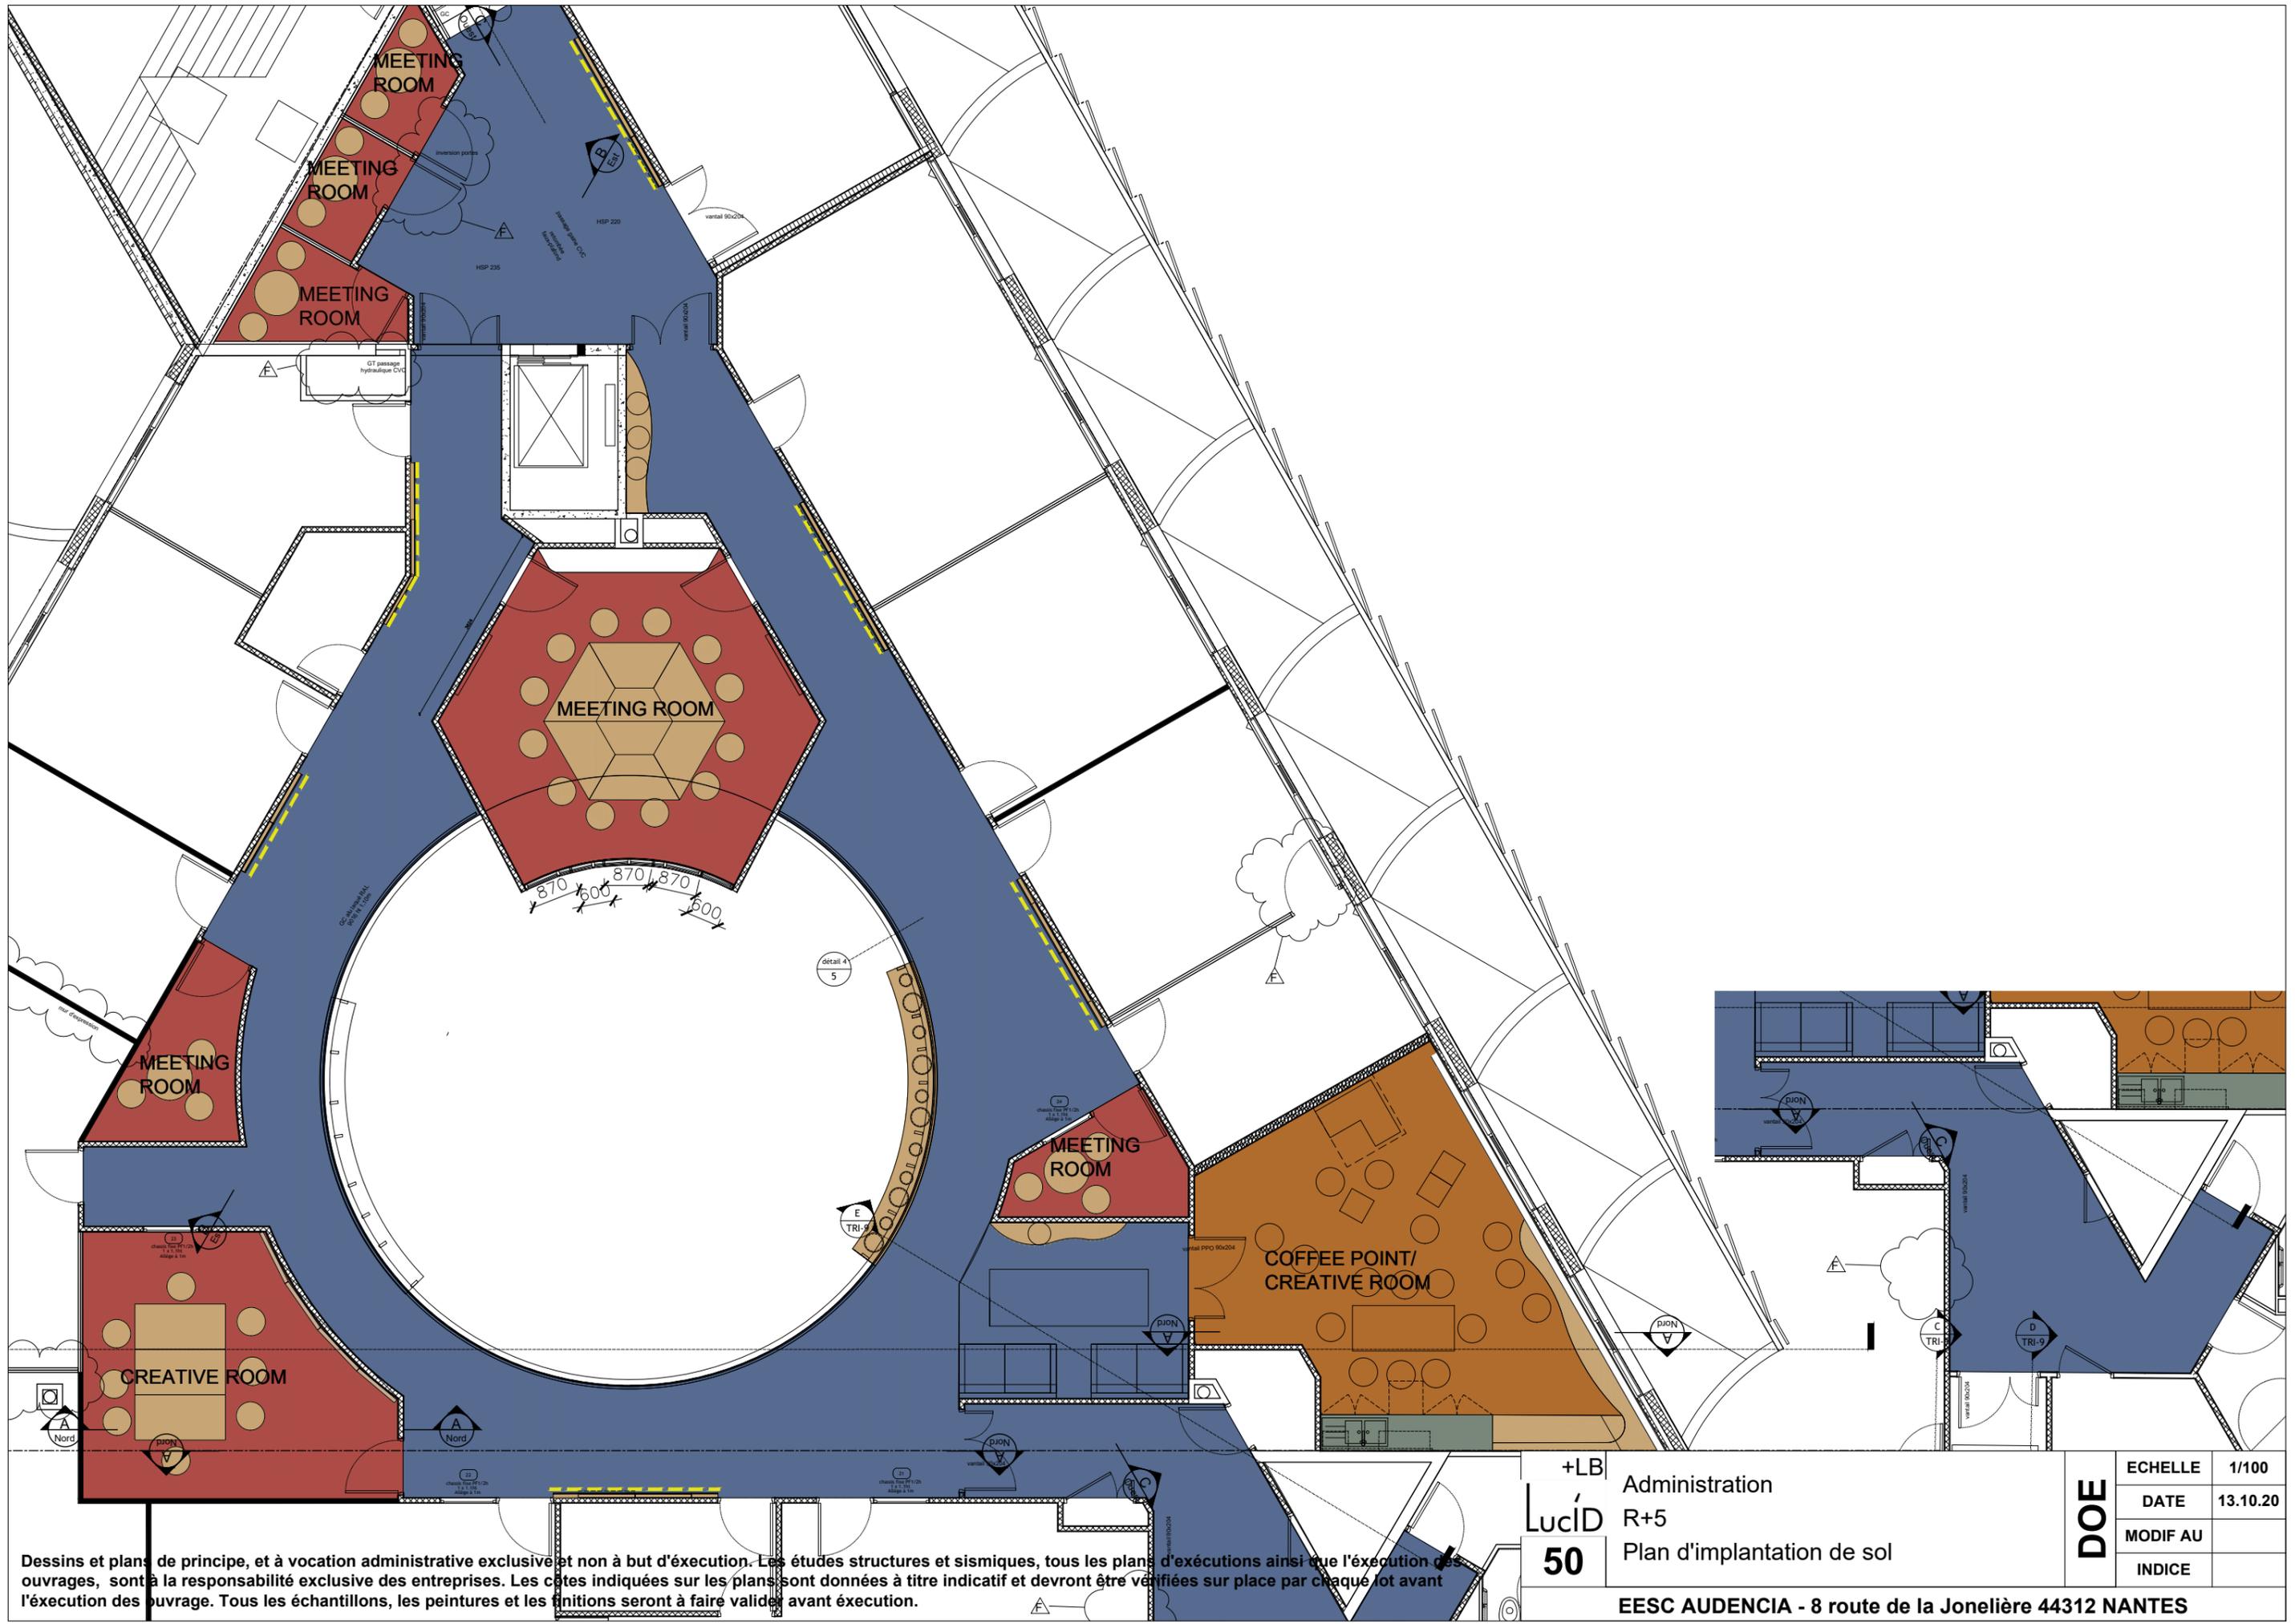

Dessins et plans de principe, et à vocation administrative exclusive et non à but d'exécution. Les études structures et sismiques, tous les plans d'executions ainsi que l'exécution des ouvrages, sont à la responsabilité exclusive des entreprises. Les cotes indiquées sur les plans sont données à titre indicatif et devront être vérifiées sur place par chaque lot avant l'exécution des ouvrages. Tous les échantillons, les peintures et les finitions seront à faire valider avant exécution.

+LB
LuciD
50
 Administration
 R+5
 Plan d'implantation de sol

DOE

ECHELLE	1/100
DATE	13.10.20
MODIF AU	
INDICE	

EESC AUDENCIA - 8 route de la Jonelière 44312 NANTES