



Elévation Est B

Dessins et plans de principe, et à vocation administrative exclusive et non à but d'exécution. Les études structures et sismiques, tous les plans d'exécutions ainsi que l'exécution des ouvrages, sont à la responsabilité exclusive des entreprises. Les côtes indiquées sur les plans sont données à titre indicatif et devront être vérifiées sur place par chaque lot avant l'exécution des ouvrage. Tous les échantillons, les peintures et les finitions seront à faire valider avant exécution.

PRO +LB LucID 22.2	Espace étudiants	ECHELLE	1/50
	R+2	DATE	17.01.20
	Elevations de principe	MODIF AU	24.01.20
		INDICE	A
EESC AUDENCIA - 8 route de la Jonelière 44312 NANTES			

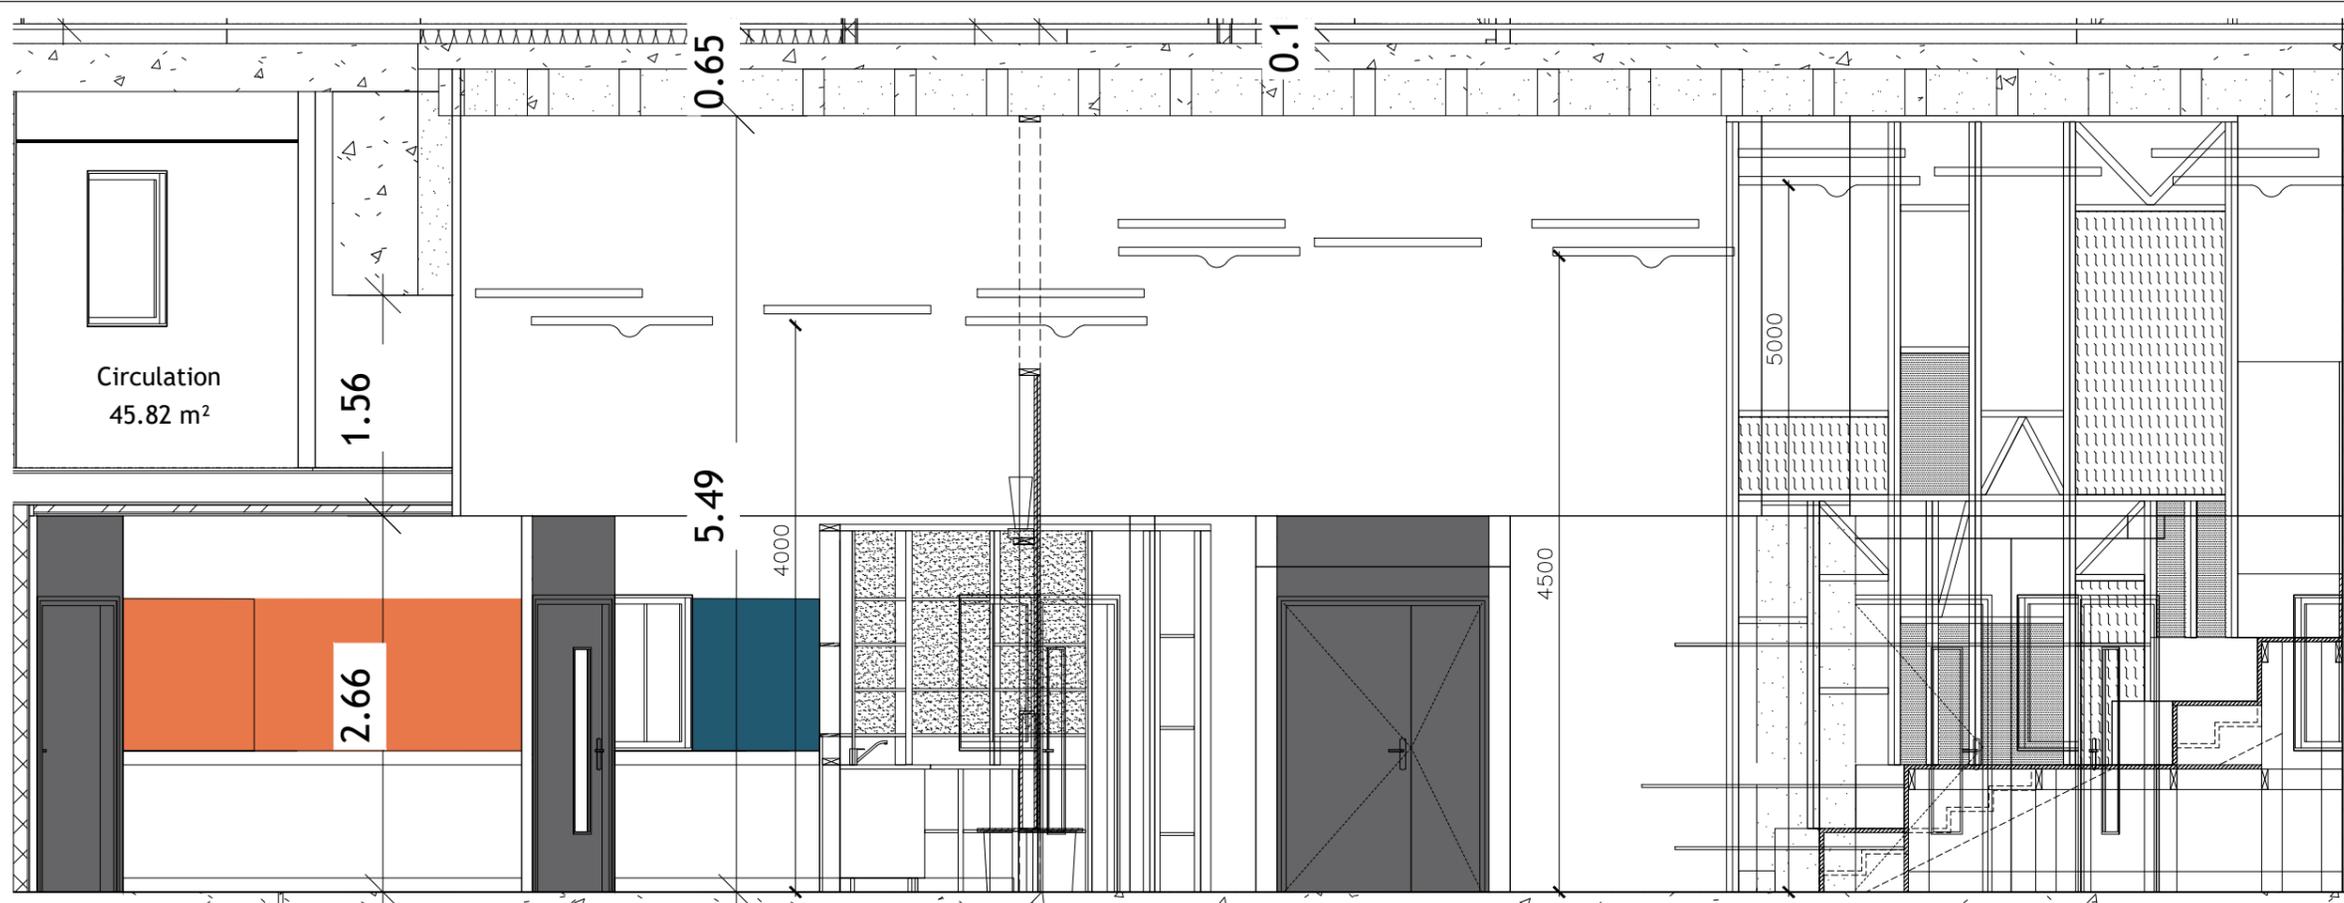

Coupe sur gradins

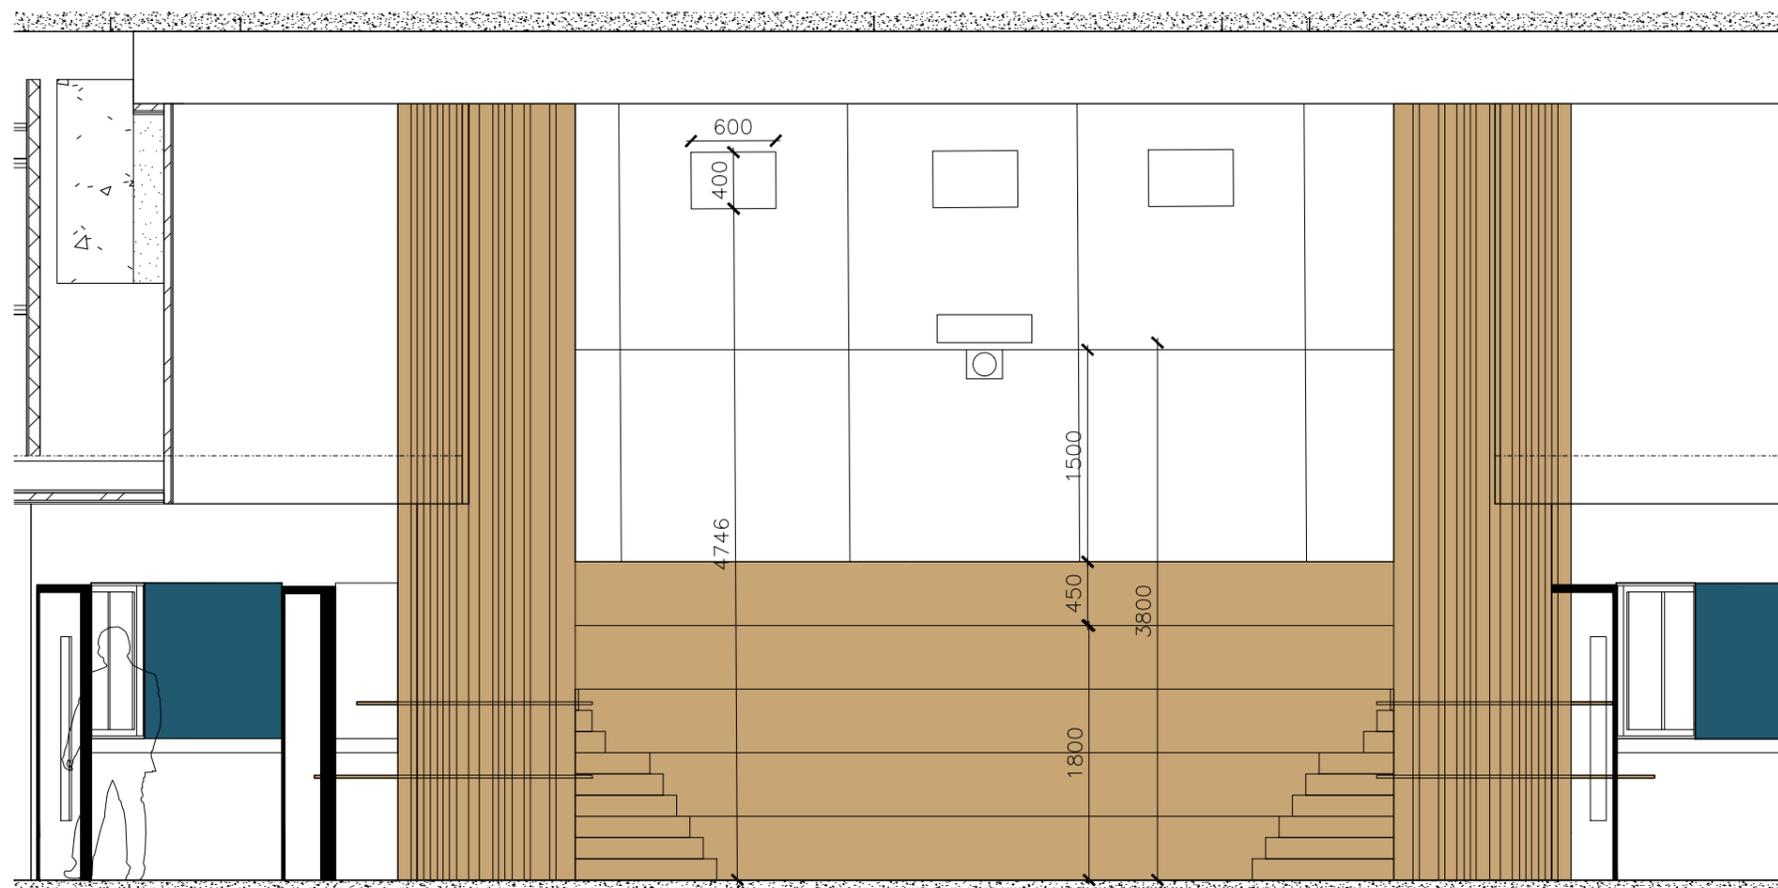

Élévation face gradins

Dessins et plans de principe, et à vocation administrative exclusive et non à but d'exécution. Les études structures et sismiques, tous les plans d'exécutions ainsi que l'exécution des ouvrages, sont à la responsabilité exclusive des entreprises. Les côtes indiquées sur les plans sont données à titre indicatif et devront être vérifiées sur place par chaque lot avant l'exécution des ouvrage. Tous les échantillons, les peintures et les finitions seront à faire valider avant exécution.

PRO +LB LucID 22.3	Espace Etudiants	ECHELLE	1/50
	R+2	DATE	17.01.20
	Coupe et élévation sur gradins	MODIF AU	24.01.20
		INDICE	A
EESC AUDENCIA - 8 route de la Jonelière 44312 NANTES			




Elévation Nord

Dessins et plans de principe, et à vocation administrative exclusive et non à but d'exécution. Les études structures et sismiques, tous les plans d'exécutions ainsi que l'exécution des ouvrages, sont à la responsabilité exclusive des entreprises. Les côtes indiquées sur les plans sont données à titre indicatif et devront être vérifiées sur place par chaque lot avant l'exécution des ouvrage. Tous les échantillons, les peintures et les finitions seront à faire valider avant exécution.

LuciD 42	Administration	PRO	ECHELLE	1/50
	R+4/5 - Nord		DATE	17.01.20
	Elevations de principe sur A14I/A14m		MODIF AU	30.01.20
			INDICE	A
EESC AUDENCIA - 8 route de la Jonelière 44312 NANTES				





Elévation Ouest

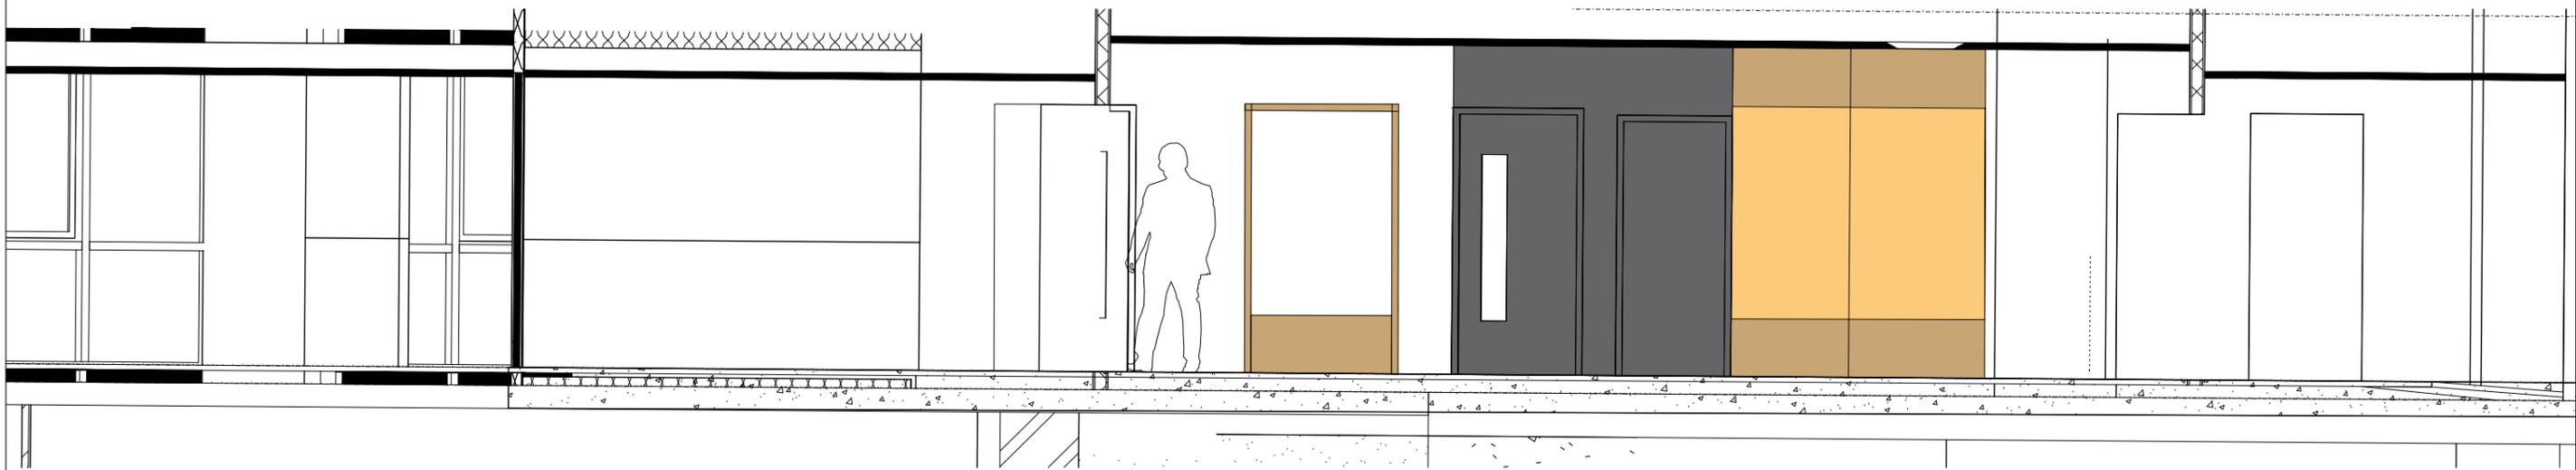

Elévation Est

Dessins et plans de principe, et à vocation administrative exclusive et non à but d'exécution. Les études structures et sismiques, tous les plans d'executions ainsi que l'exécution des ouvrages, sont à la responsabilité exclusive des entreprises. Les côtes indiquées sur les plans sont données à titre indicatif et devront être vérifiées sur place par chaque lot avant l'exécution des ouvrage. Tous les échantillons, les peintures et les finitions seront à faire valider avant exécution.

LuciD 43	Administration A24	PRO	ECHELLE	1/50
	R+4 - Est et Ouest		DATE	17.01.20
	Elevations de principe sur A14I/A14m		MODIF AU	30.01.20
			INDICE	B
EESC AUDENCIA - 8 route de la Jonelière 44312 NANTES				

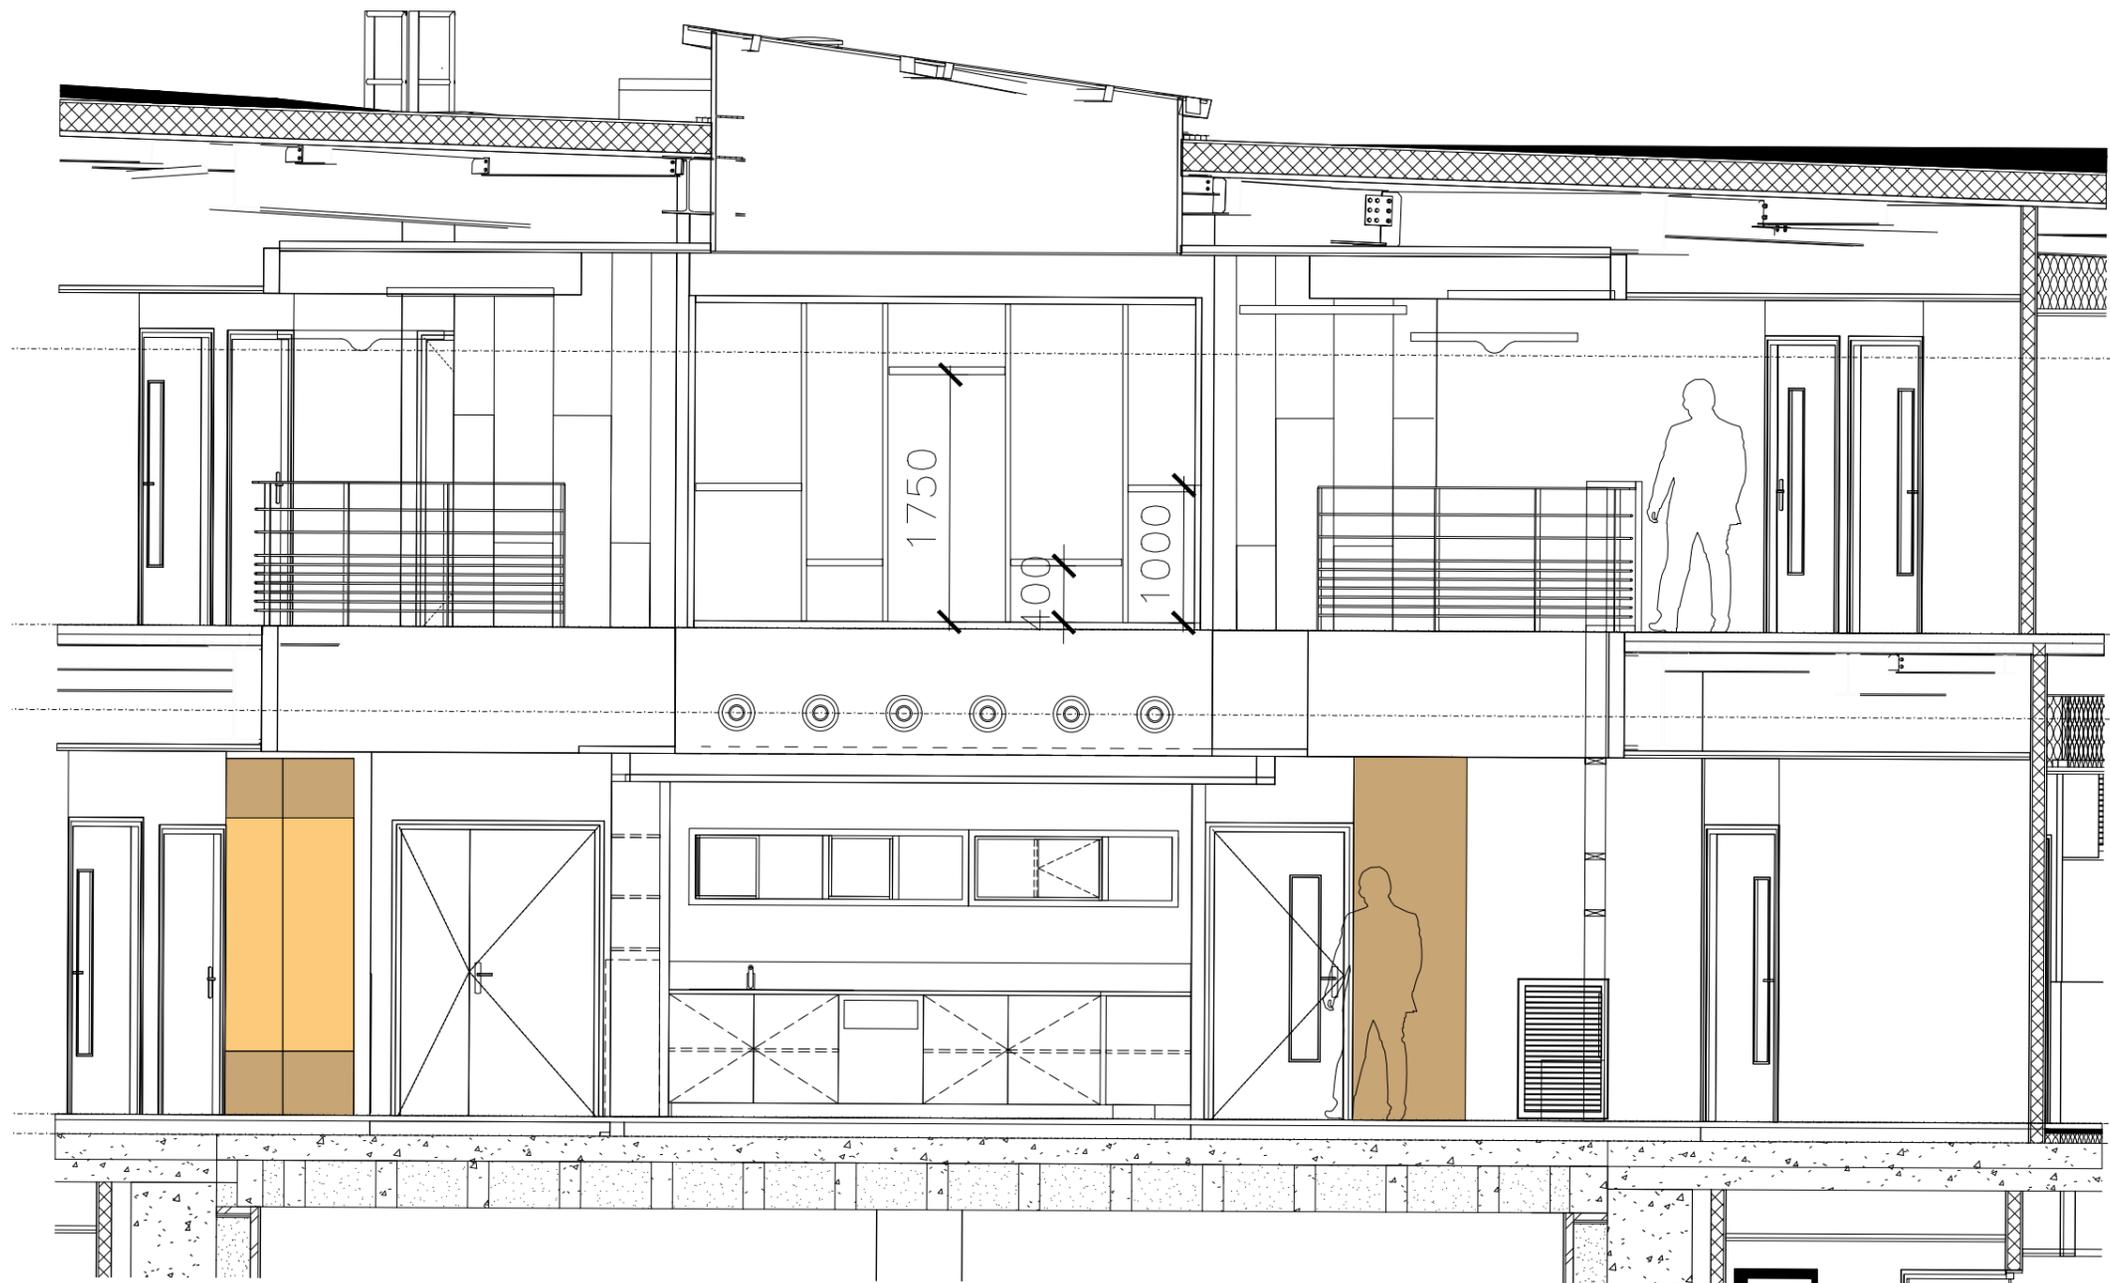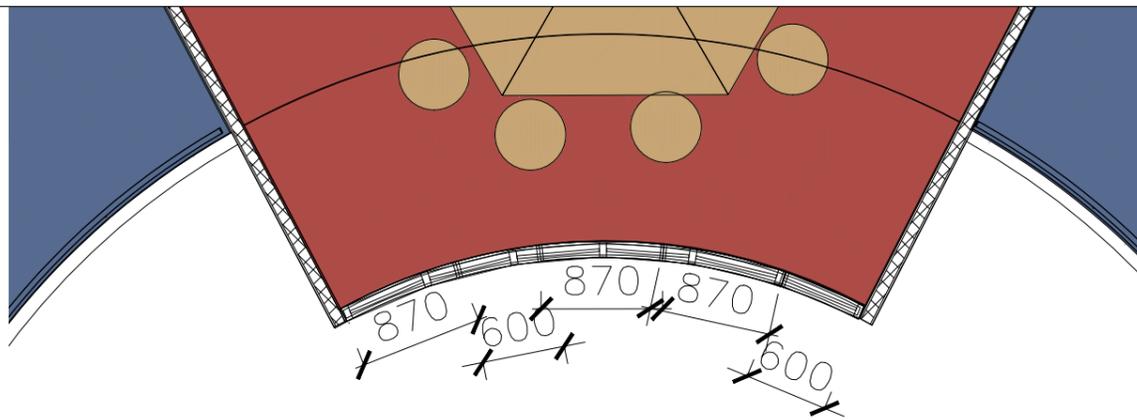

Dessins et plans de principe, et à vocation administrative exclusive et non à but d'exécution. Les études structures et sismiques, tous les plans d'executions ainsi que l'exécution des ouvrages, sont à la responsabilité exclusive des entreprises. Les côtes indiquées sur les plans sont données à titre indicatif et devront être vérifiées sur place par chaque lot avant l'exécution des ouvrage. Tous les échantillons, les peintures et les finitions seront à faire valider avant exécution.

PRO	+LB	Administration	ECHELLE	1/50
	LuciD	R+4/5	DATE	17.01.20
	44	Elevations de principe	MODIF AU	30.01.20
			INDICE	A
EESC AUDENCIA - 8 route de la Jonelière 44312 NANTES				