


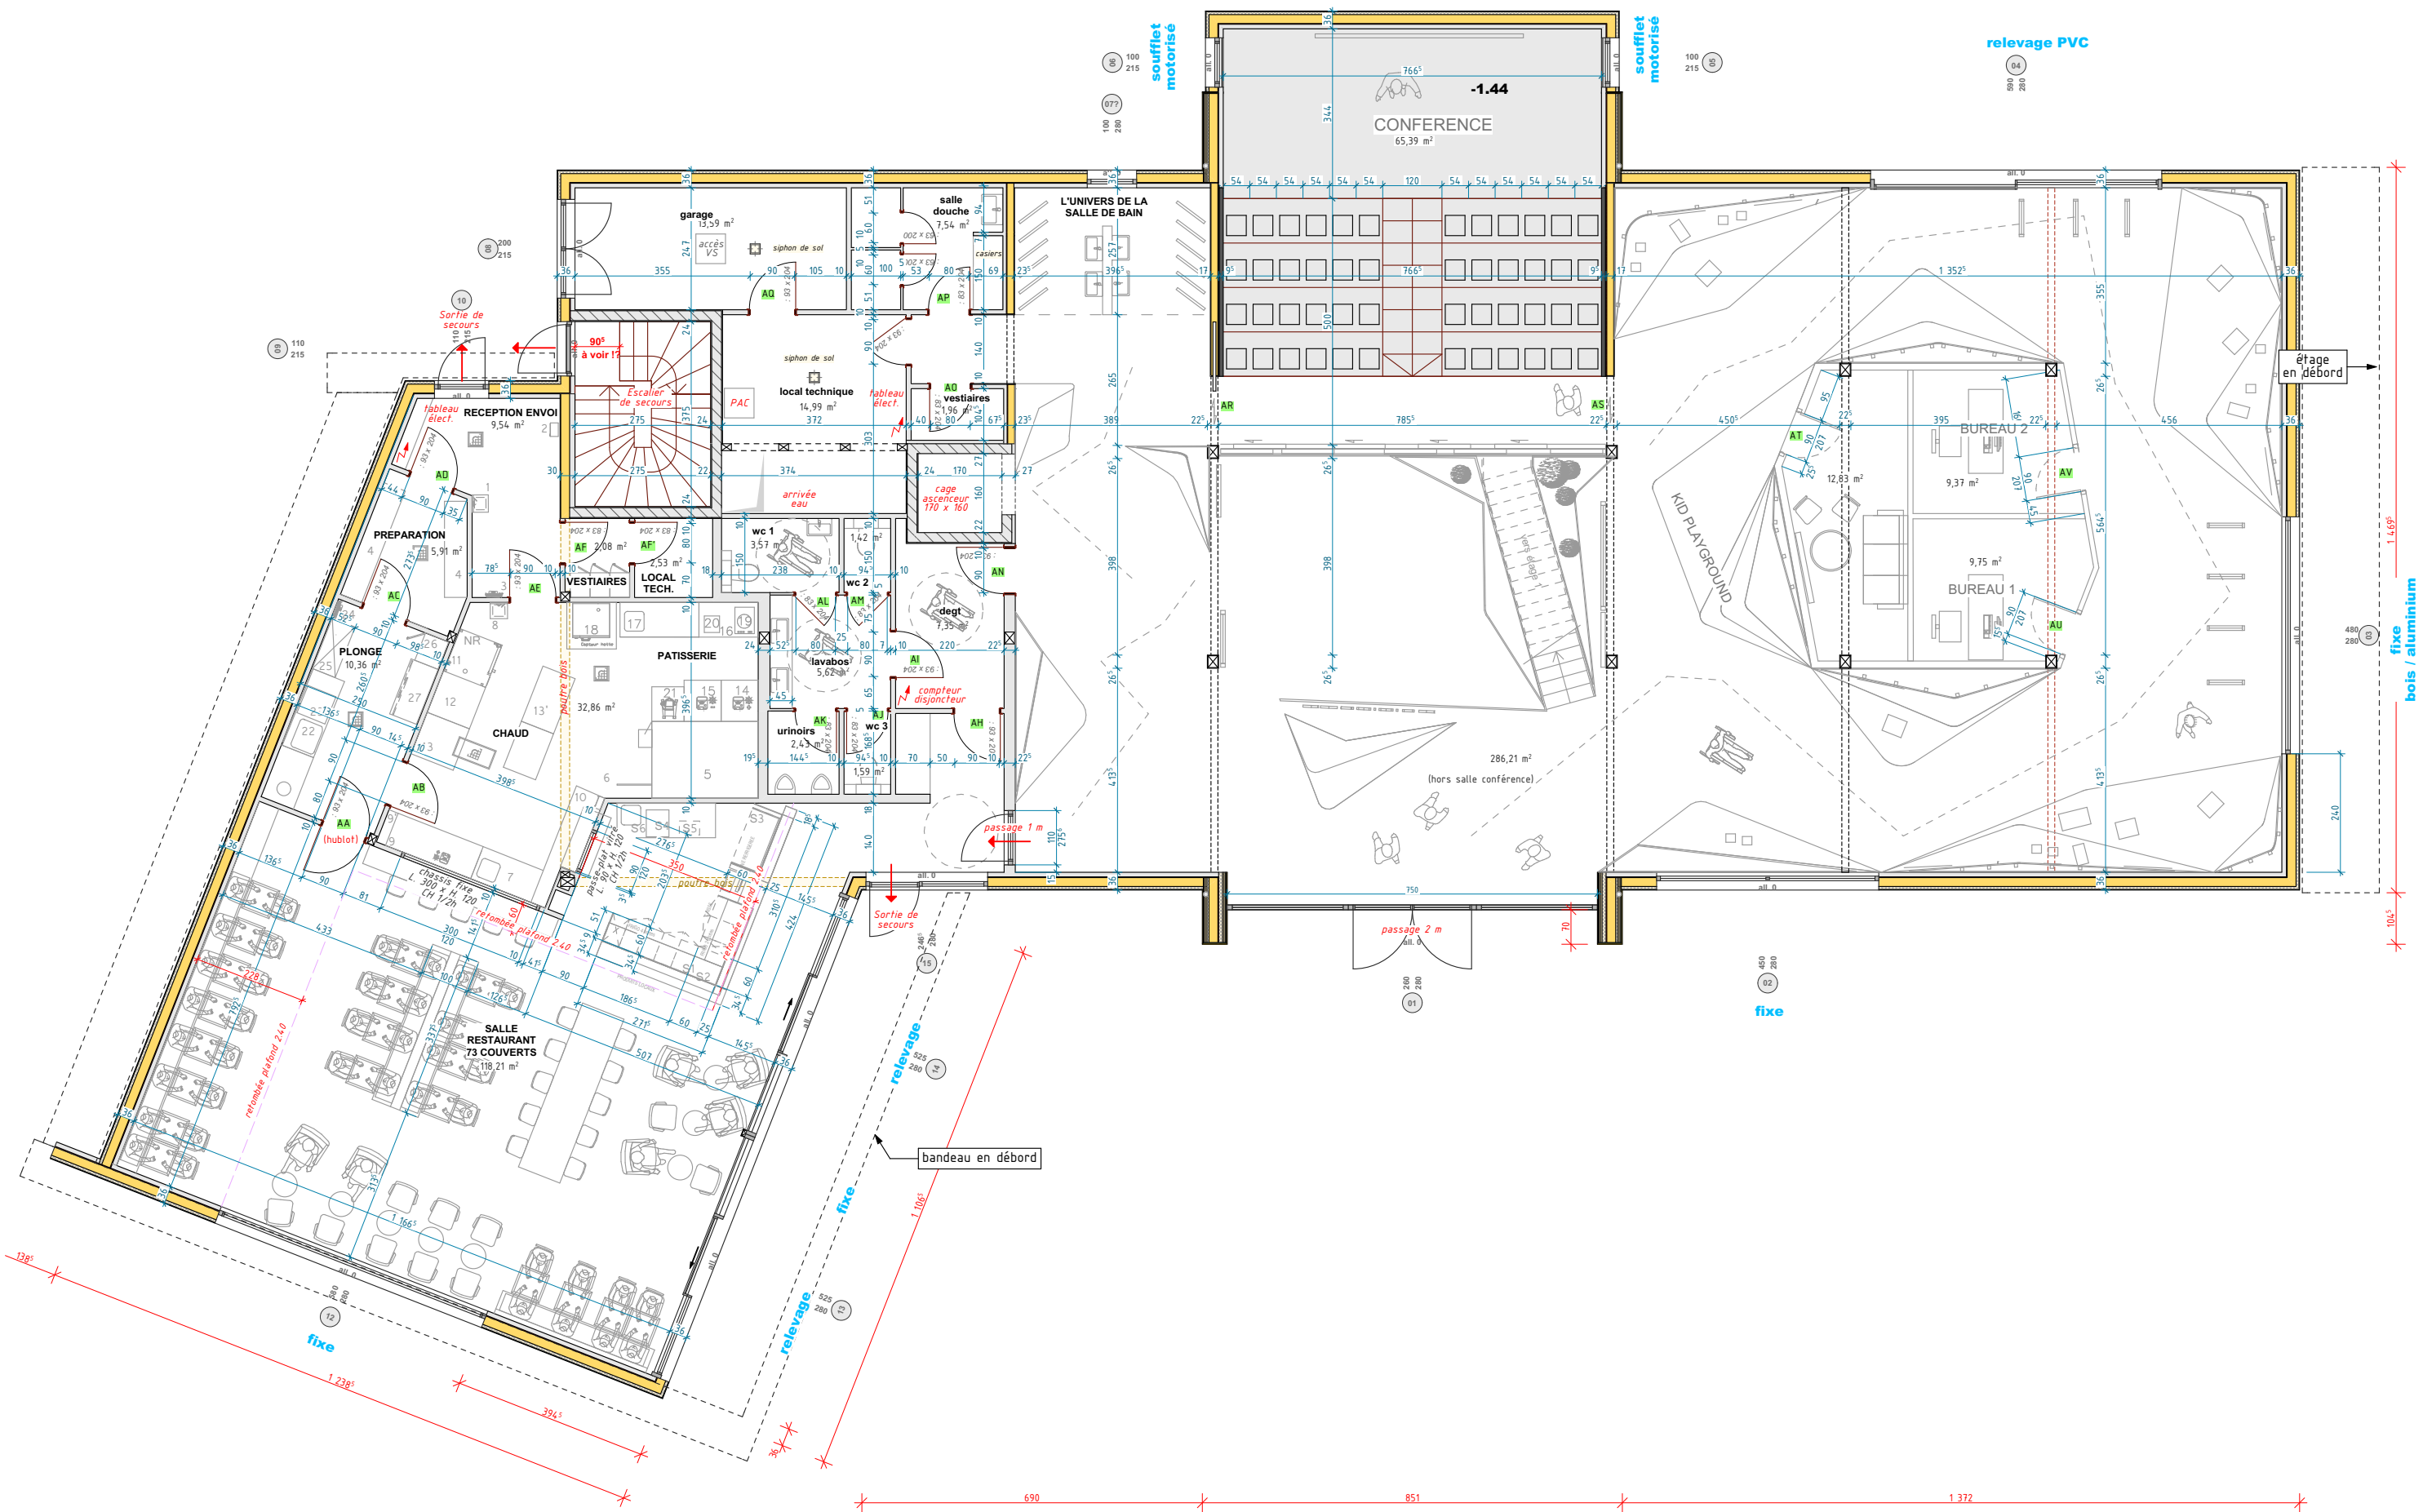

échelle 1/ 125 | format A3

Concept d'agence | ZAC ECOPARC à Norroy le Veneur

SCI du PARC

 **Innov'Habitat**
NATURELLEMENT PERFORMANTS

6, rue en Verrerie 57500 SAINT-AVOLD
www.innovhabitat.fr
mnommer@innovhabitat.fr
06 82 22 46 56



DIRECTION EXÉCUTION TRAVAUX
vendredi 25 novembre 2016

rez-de-chaussée

- Reproduction interdite sans autorisation préalable - Propriété exclusive de Innov'Habitat -
AGENCE SEMECOURT - PC - EXE - archicad dav32.pln

indice
N

dessin **DM**
format **A3**

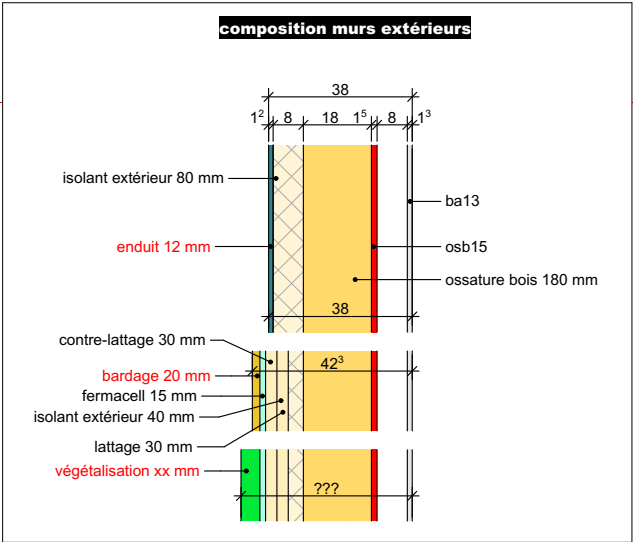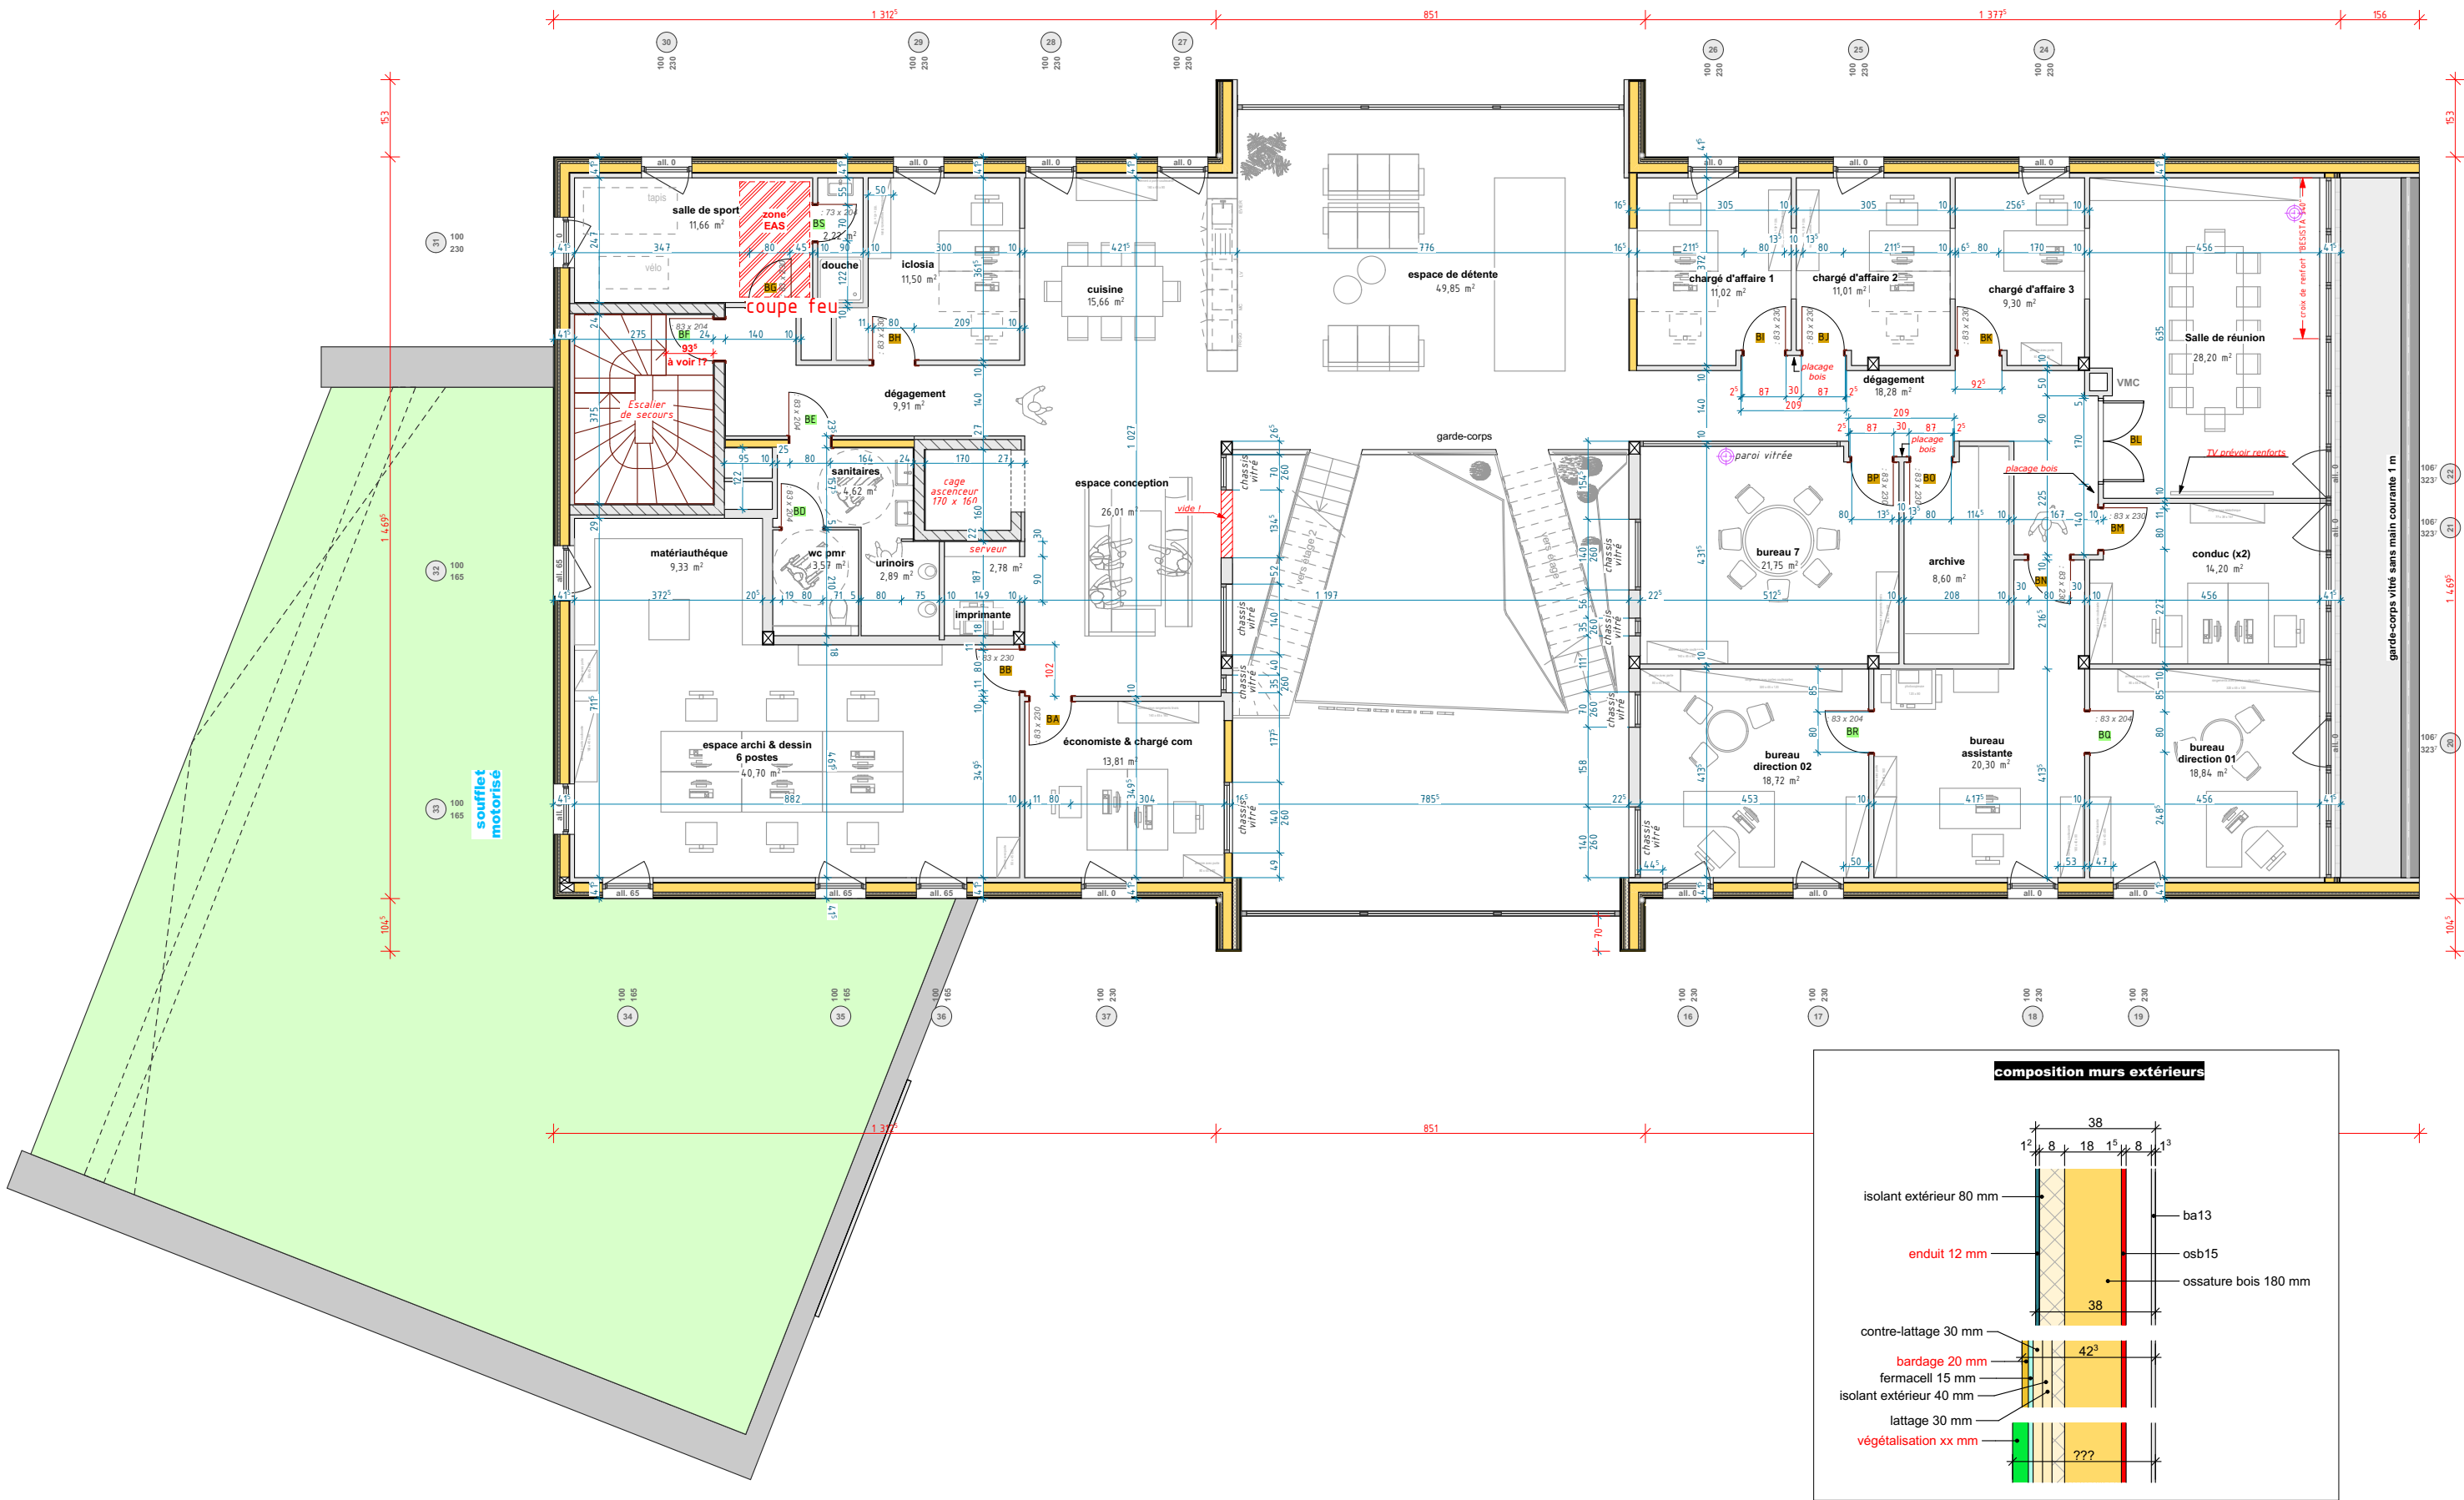

échelle 1/ 125 | format A3

Concept d'agence | ZAC ECOPARC à Norroy le Veneur

SCI du PARC

Innov'Habitat
NATURELLEMENT PERFORMANTS

6. rue en Verrerie 57500 SAINT-AVOLD
www.innovhabitat.fr
mnommer@innovhabitat.fr
06 82 22 46 56

DIRECTION EXÉCUTION TRAVAUX

vendredi 25 novembre 2016


étage 1

indice
N

dessin DM
format A3

- Reproduction interdite sans autorisation préalable - Propriété exclusive de Innov' Habitat -

AGENCE SEMECOURT - PC - EXE - archicad dav32.pia

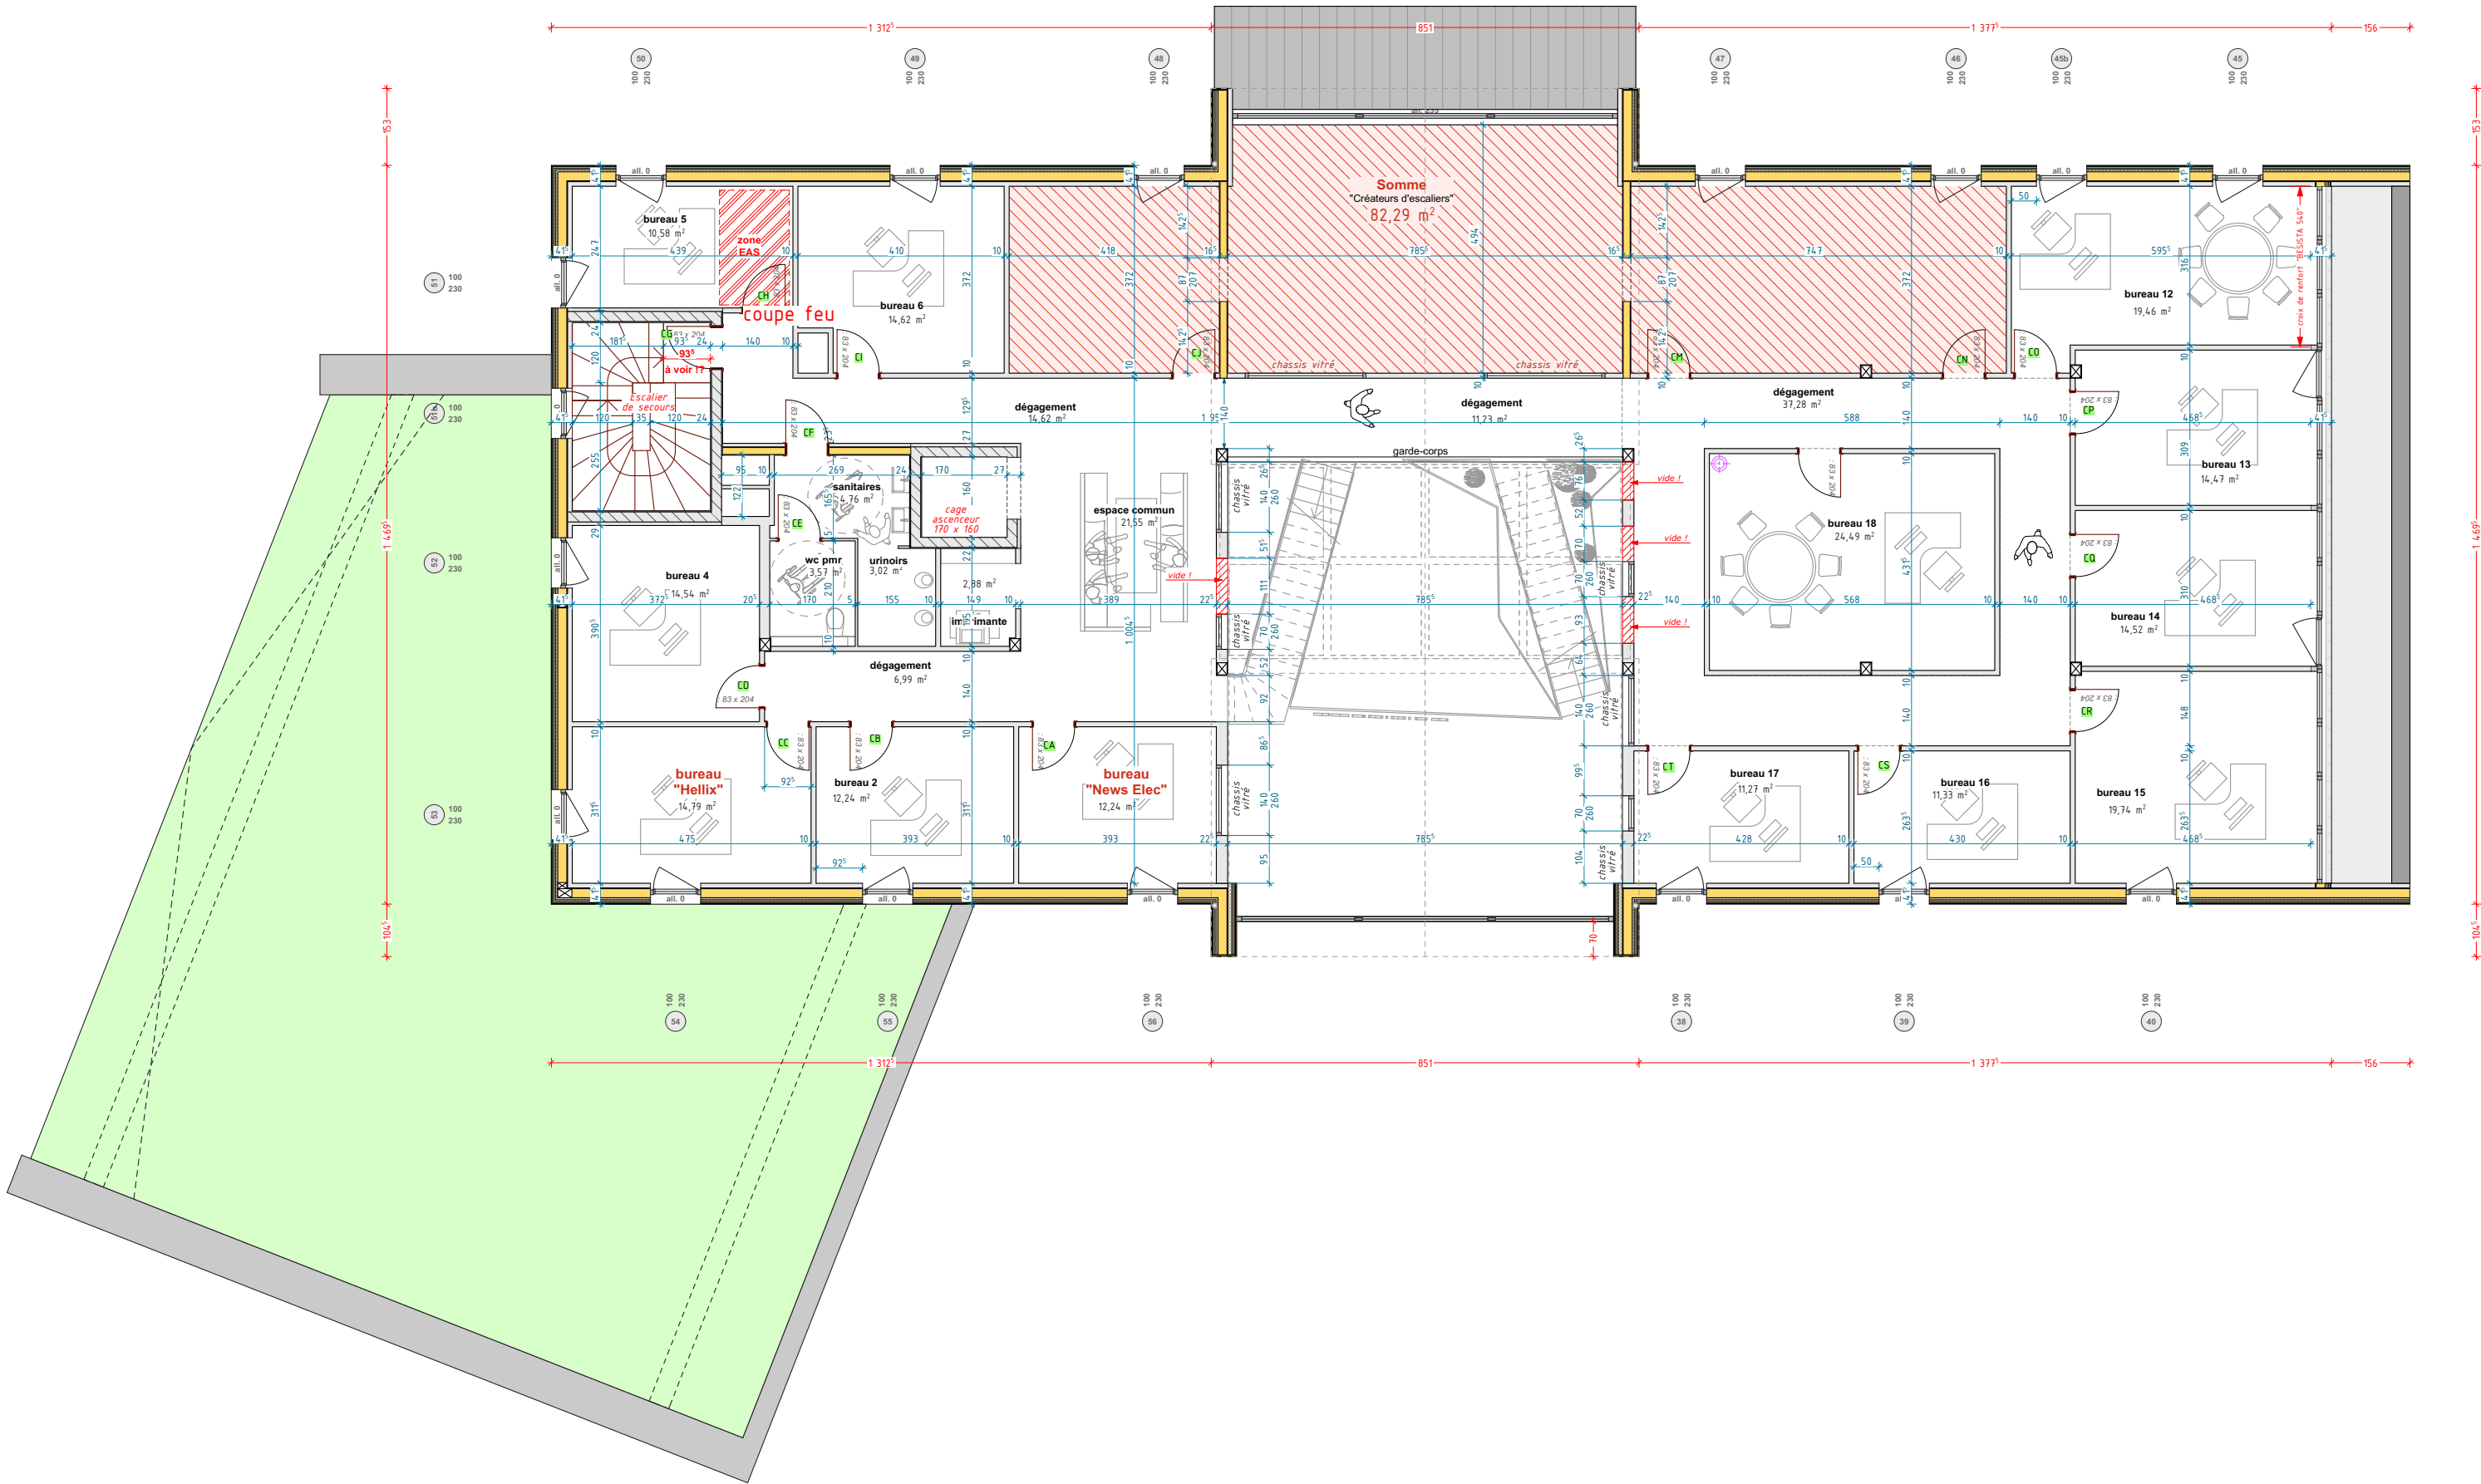

échelle 1/ 125 | format A3

Concept d'agence | ZAC ECOPARC à Norroy le Veneur

SCI du PARC

Innov'Habitat
NATURELLEMENT PERFORMANTS

6. rue en Verrerie 57500 SAINT-AVOLD
www.innovhabitat.fr
mnommer@innovhabitat.fr
06 82 22 46 56

DIRECTION EXÉCUTION TRAVAUX

vendredi 25 novembre 2016

étage 2

indice
N

dessin **DM**
format **A3**

- Reproduction interdite sans autorisation préalable - Propriété exclusive de Innov'Habitat -

AGENCE SEMECOURT - PC - EXE - archicad dav32.pln