



Élévation Nord-Est coupe salle motricité

Ech : 1 : 100

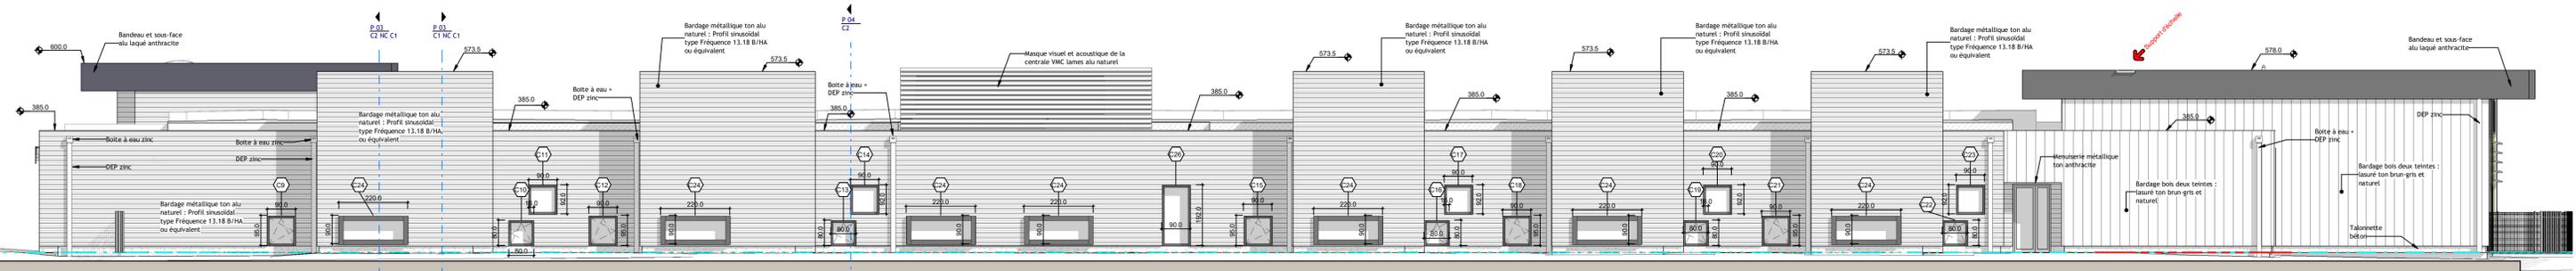


Élévation Sud-Ouest APD

Ech : 1 : 100

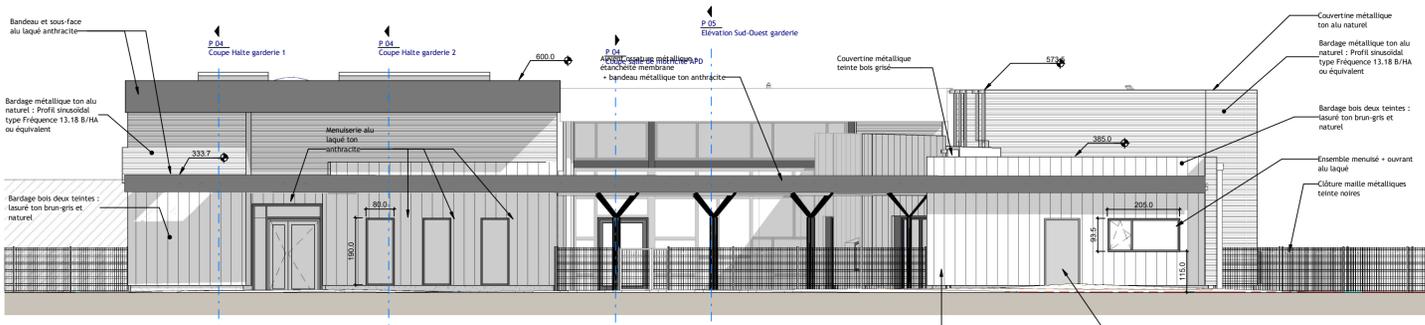


Élévation Nord-Ouest Garderie

Ech : 1 : 100

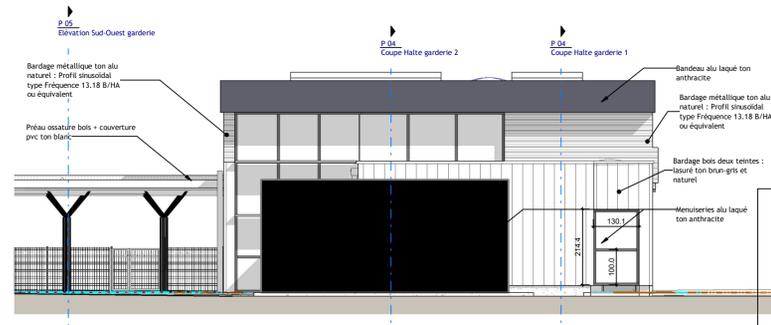


Élévation Sud-Est Garderie

Ech : 1 : 100

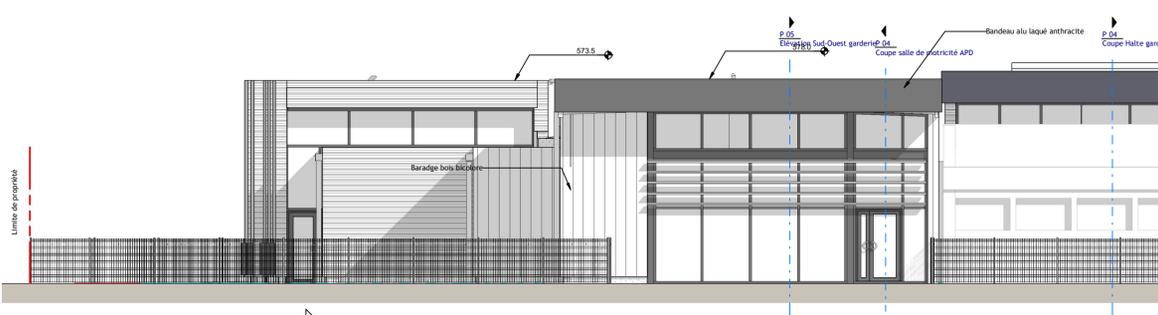

Élévation Sud-Est

Ech : 1 : 100

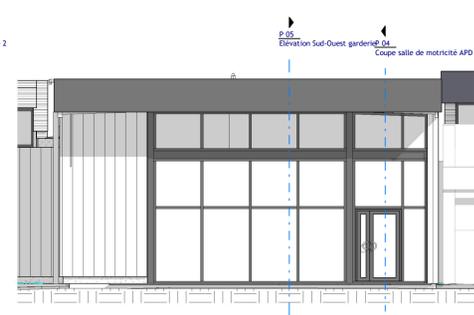


Élévation Sud-Est sans ventelles

Ech : 1 : 100




Élévation Nord-Ouest Salle de motricité

Ech : 1 : 100

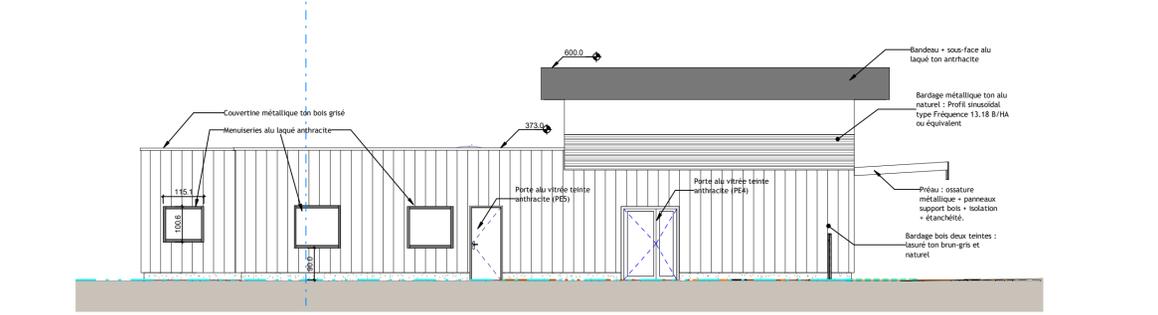

Élévation Nord-Est Garderie

Ech : 1 : 100

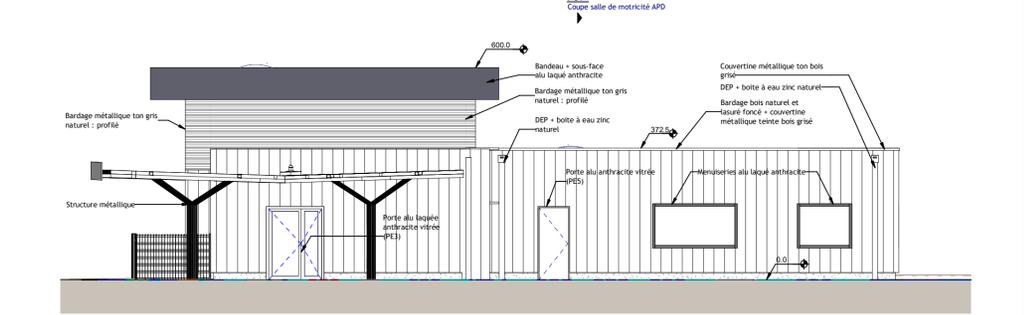

Élévation Sud-Ouest garderie

Ech : 1 : 100

## Construction de l'école maternelle de La Choque

79 bis rue Marie  
59930 La Chapelle-d'Armentières

### Elévations

<b>Maitrise d'ouvrage</b>	Mairie de La Chapelle d'Armentières 269, Route Nationale 59930 La Chapelle d'Armentières	
<b>Architecte mandataire</b>	Manuel Erades 24 Rue Marie, 59930 La Chapelle-d'Armentières Tél : 03.20.35.04.32	
<b>Architecte co-traitant</b>	Agence Claude Debrock 26 bis Rue du Président Paul Doumer 59650 Villeneuve d'Ascq Tél : 03.28.822.330 debrock.architecte@debrock.archi	
<b>Bureau d'études structure</b>	Ingébois Résidence Saint-Michel 59500 DOUAI	
<b>Bureau d'études techniques</b>	Maning CS 50402 - 201 rue Jean Perrin 59930 LA CHAPELLE D'ARMENTIERES	
<b>Thermicien</b>	Agathe Centre d'affaires CREANOR 2, Rue de Bergues 59210 COUDEKERQUE-BRANCHE	
<b>Economiste</b>	J-M THEDREZ 25 Rue Pierre Dubois 59500 Douai	

N°	Description de la révision	Date

P 05

Affaire	1701
Echelle :	1 : 100
Date	
Phase	DCE