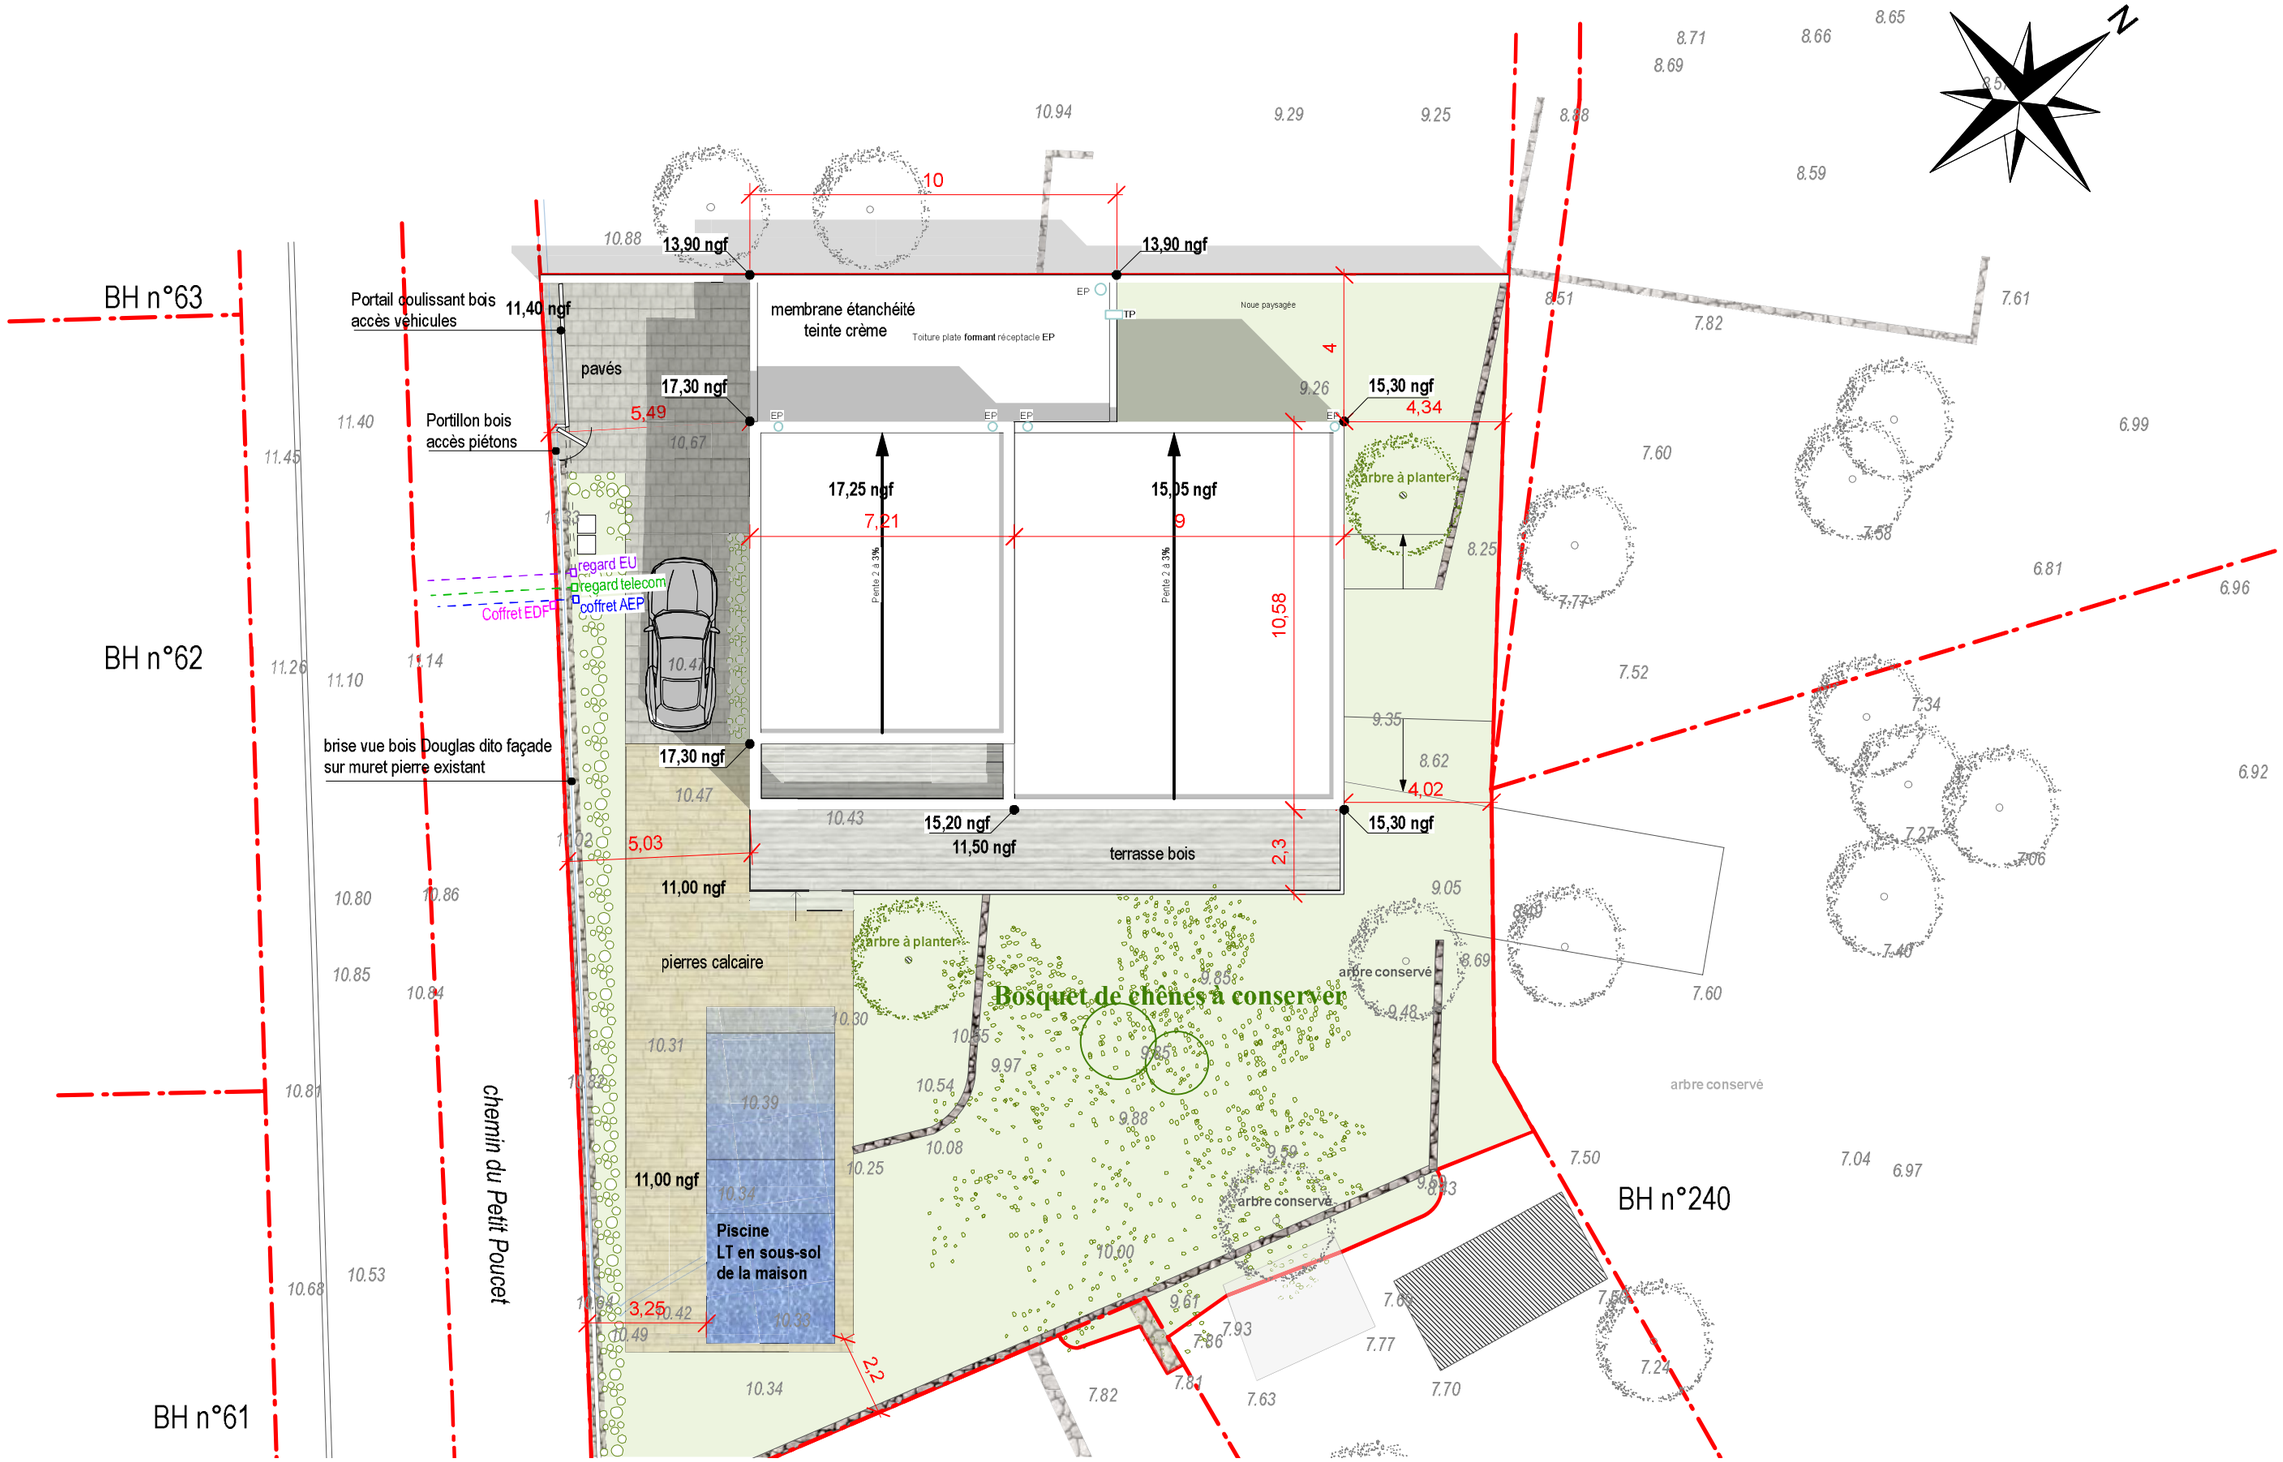

BH n°63
BH n°62
BH n°61
BH n°240
Portail coulissant bois
accès véhicules
11,40 ngf
pavés
Portillon bois
accès piétons
13,90 ngf
13,90 ngf
membrane étanchéité
teinte crème
Toiture plate formant réceptacle EP
Noue paysagée
17,30 ngf
15,30 ngf
17,25 ngf
15,05 ngf
regard EU
regard telecom
Coffret EDF
coffret AEP
brise vue bois Douglas dito façade
sur muret pierre existant
17,30 ngf
15,20 ngf
11,50 ngf
terrasse bois
15,30 ngf
11,00 ngf
pierres calcaire
arbre à planter
arbre conservé
Bosquet de chênes à conserver
11,00 ngf
Piscine
LT en sous-sol
de la maison
chemin du Petit Poucet
10
4
5,49
7,21
9
10,58
4,34
4,02
5,03
2,3
3,25
2,2