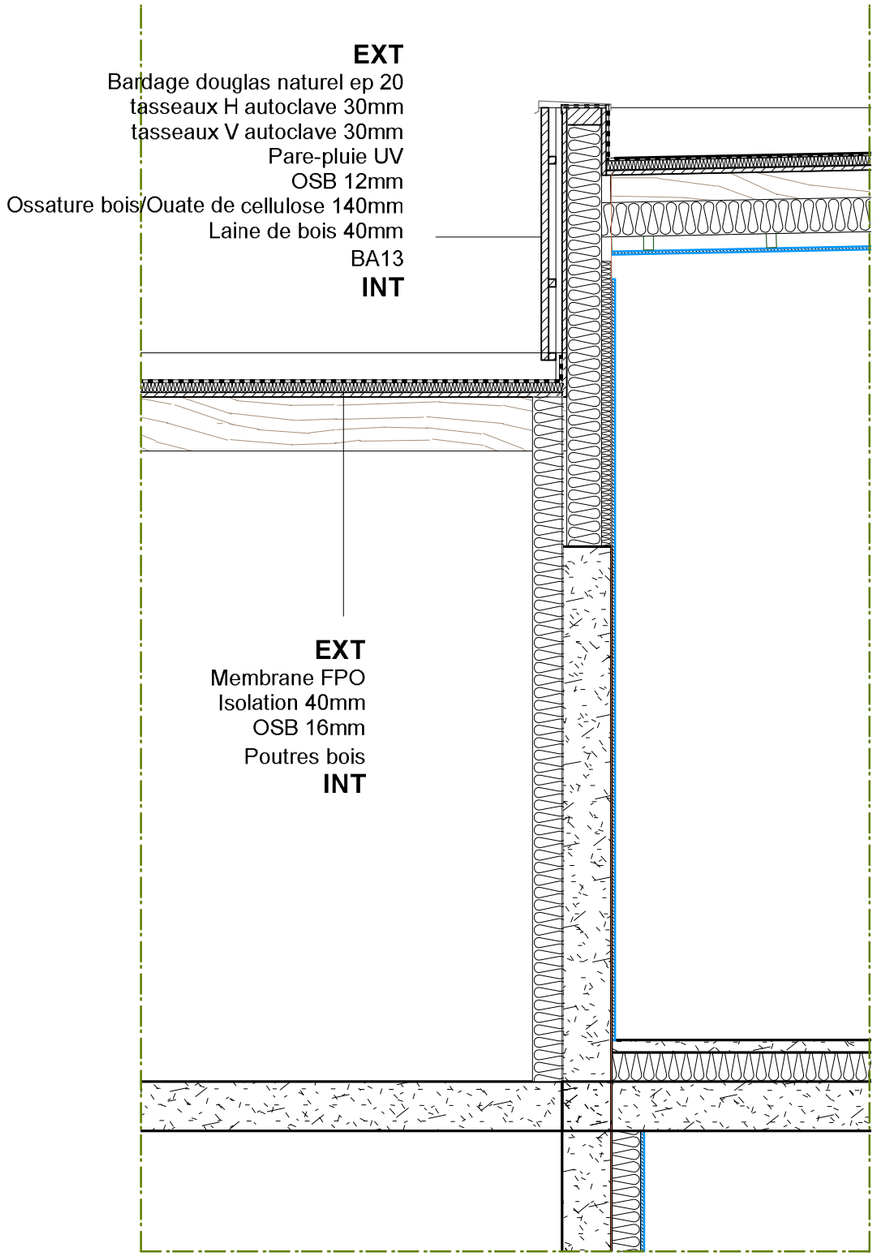
EXT
Bardage douglas naturel ep 20
tasseaux H autoclave 30mm
tasseaux V autoclave 30mm
Pare-pluie UV
OSB 12mm
Ossature bois/Ouate de cellulose 140mm
Laine de bois 40mm
BA13
INT
EXT
Membrane FPO
Isolation 40mm
OSB 16mm
Poutres bois
INT

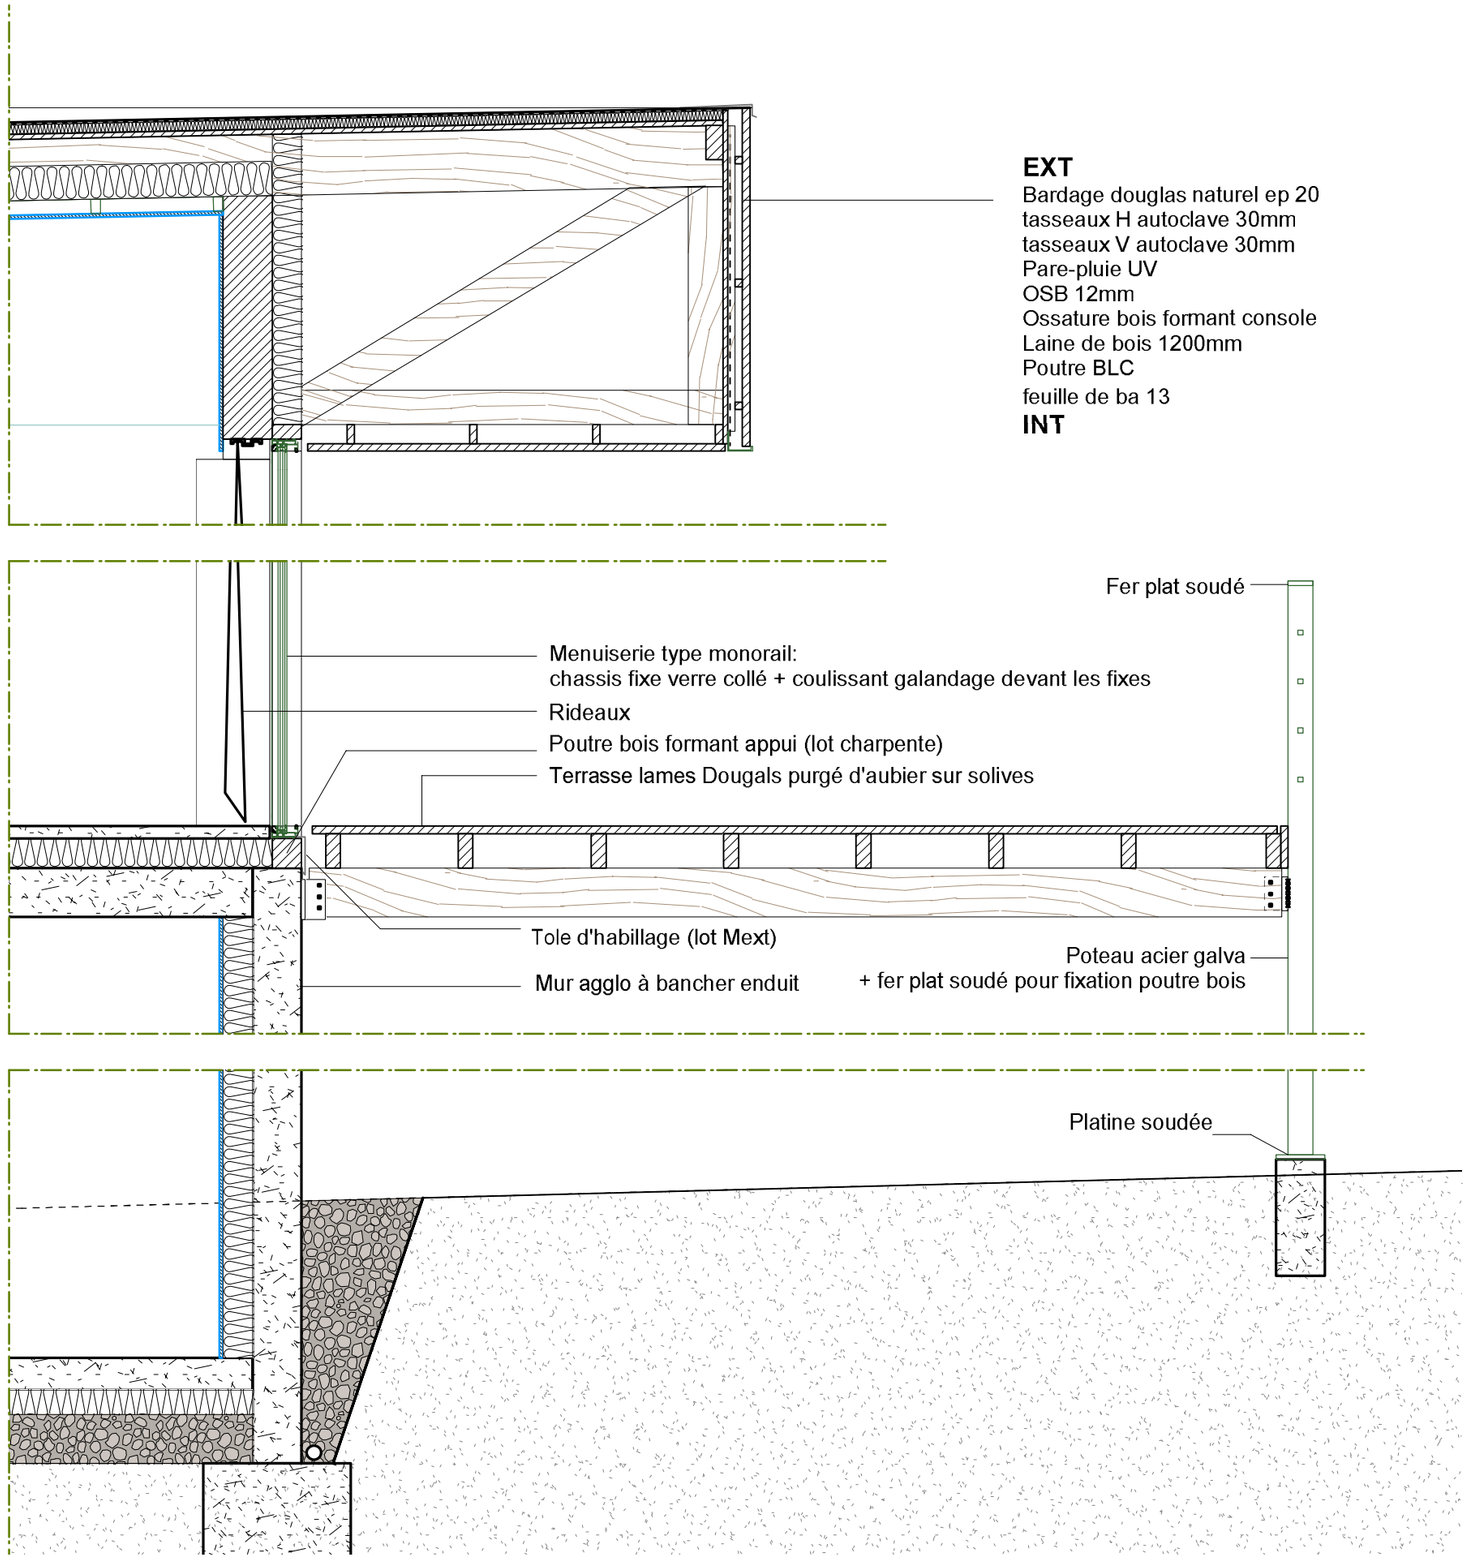
EXT
Bardage douglas naturel ep 20
tasseaux H autoclave 30mm
tasseaux V autoclave 30mm
Pare-pluie UV
OSB 12mm
Ossature bois formant console
Laine de bois 1200mm
Poutre BLC
feuille de ba 13
INT
Fer plat soudé
Menuiserie type monorail:
chassis fixe verre collé + coulissant galandage devant les fixes
Rideaux
Poutre bois formant appui (lot charpente)
Terrasse lames Dougals purgé d'aubier sur solives
Tole d'habillage (lot Mext)
Poteau acier galva
+ fer plat soudé pour fixation poutre bois
Mur agglo à bancher enduit
Platine soudée