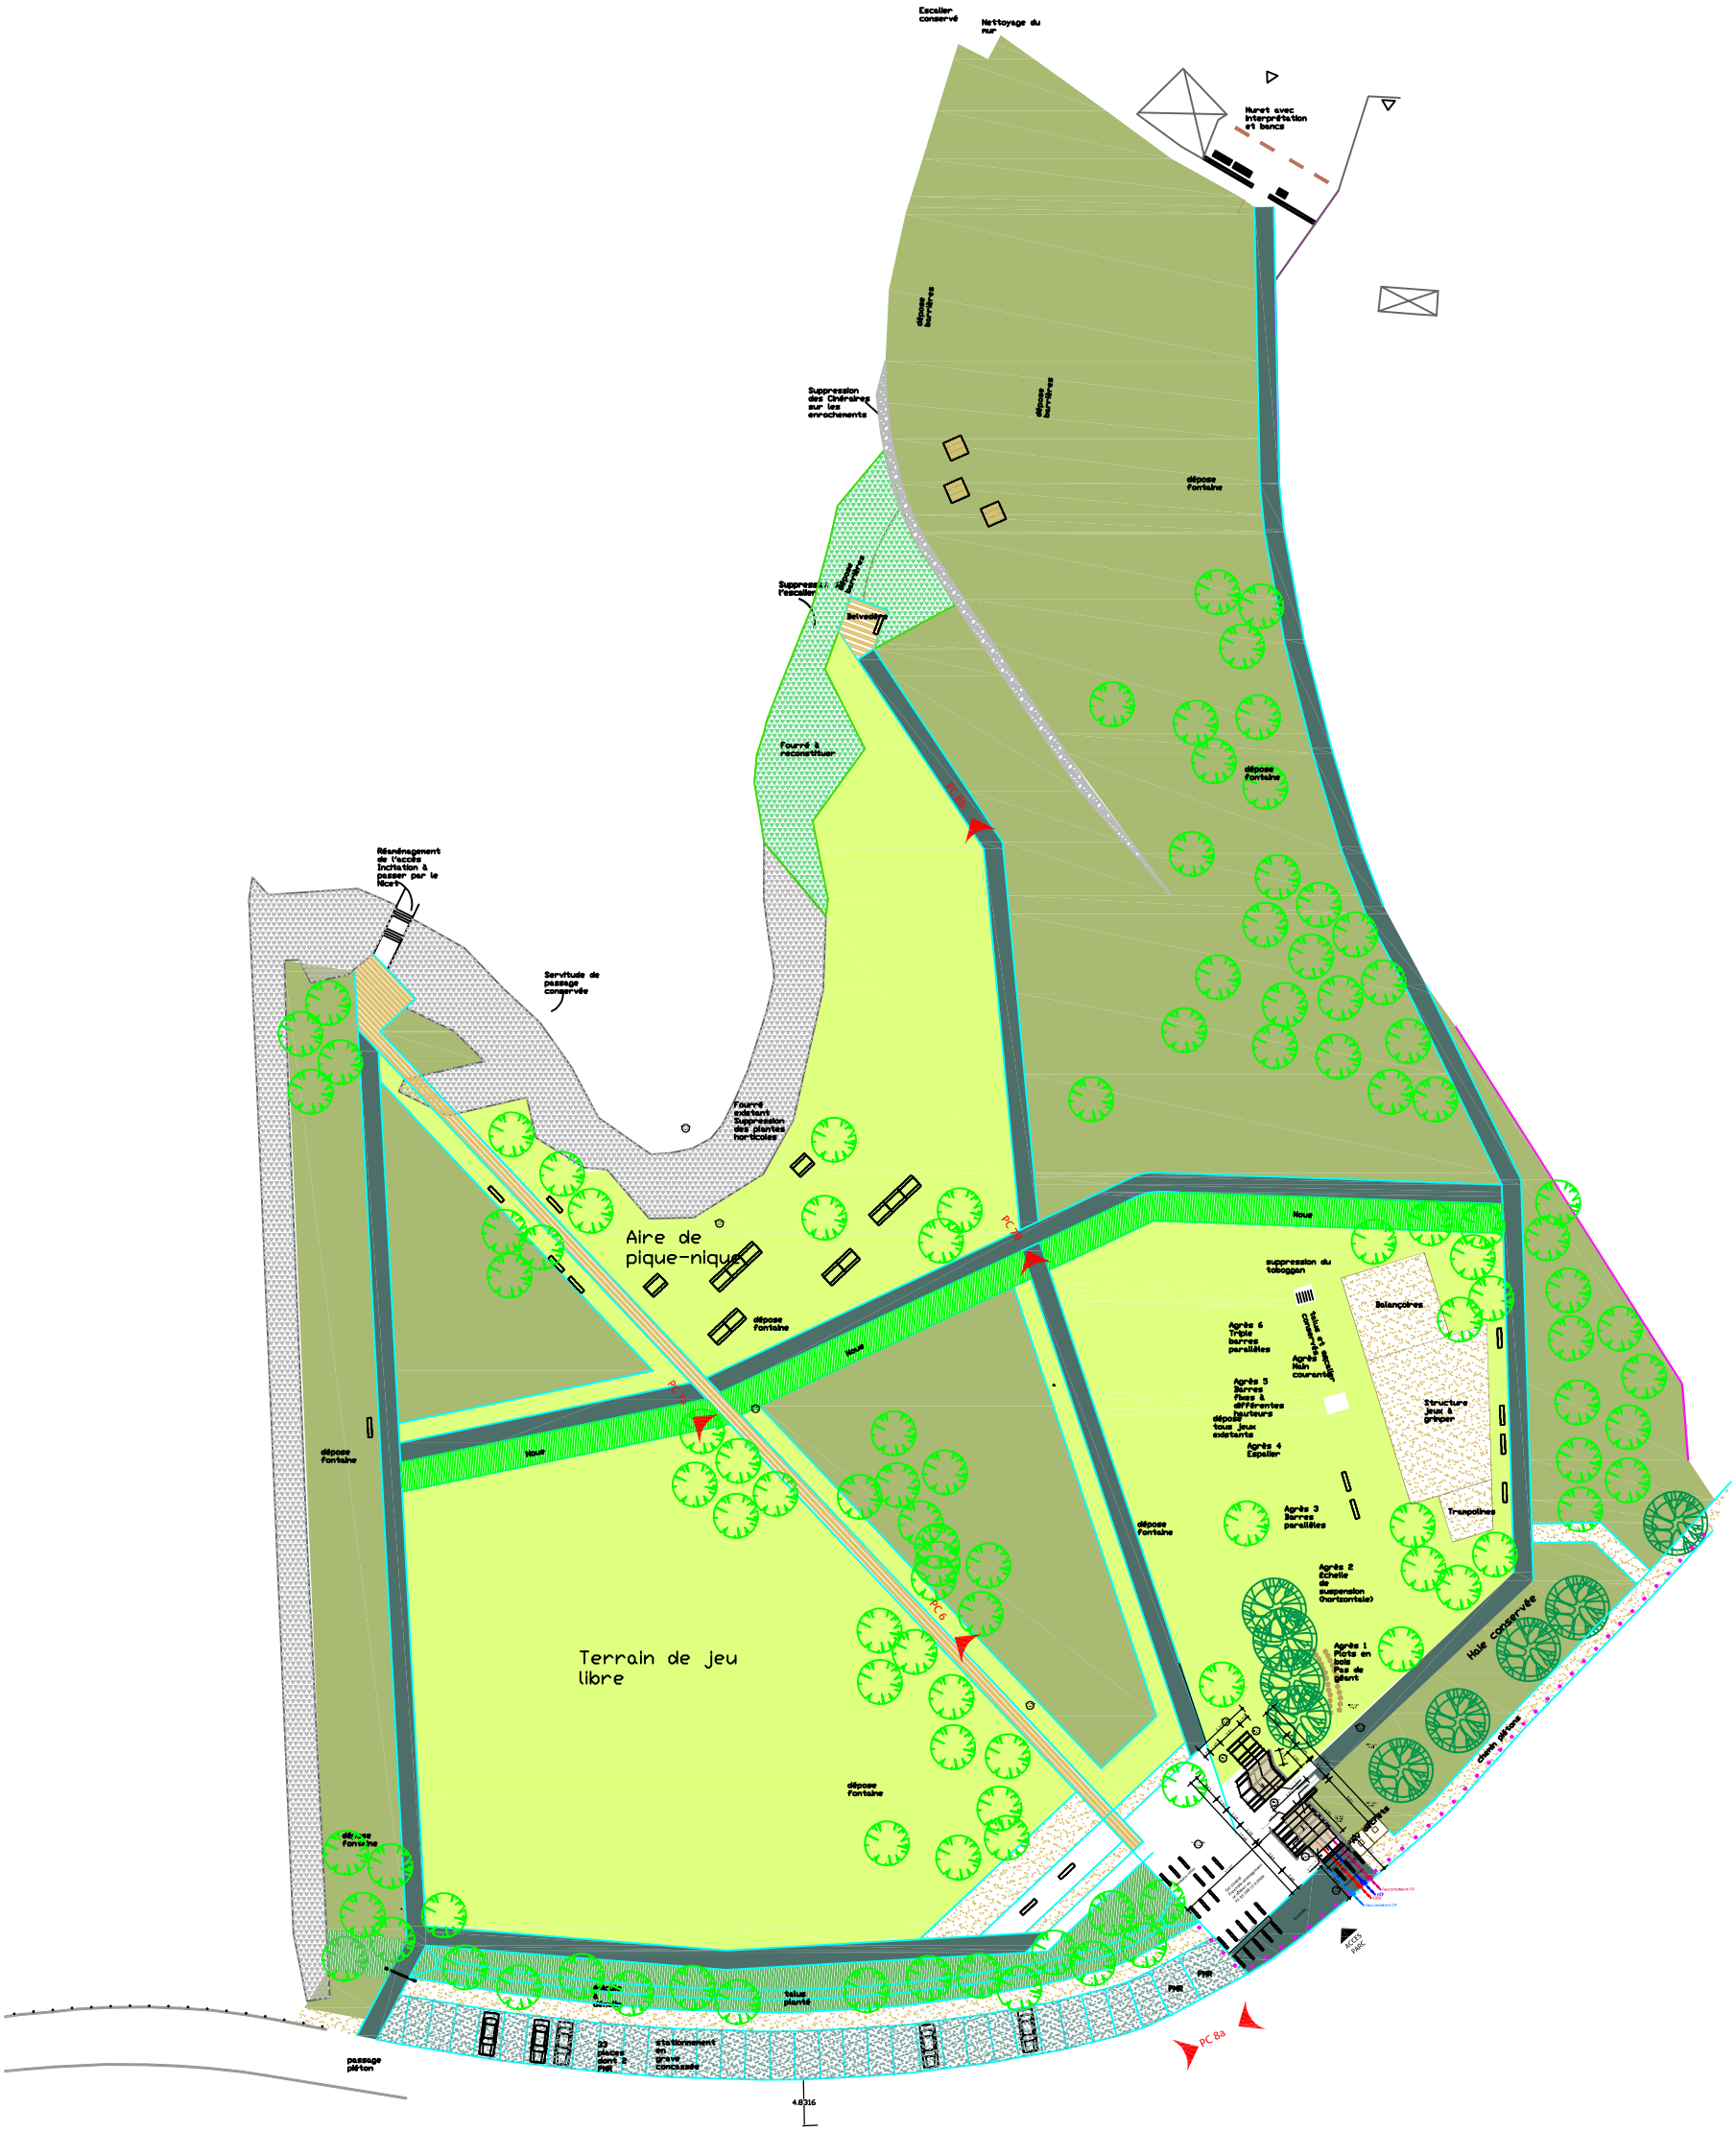
Escalier conservé
Nettoyage du mur
Muret avec interprétation et bancs
dépose barrières
dépose barrières
Suppression des chénaigs sur les enrochements
dépose fontaine
Suppression de l'escalier
Belvédère
fourré à reconstituer
dépose fontaine
Réaménagement de l'accès Incitation à passer par le Muret
Servitude de passage conservée
fourré existant Suppression des plantes horticoles
Aire de pique-nique
dépose fontaine
Haie
PC 5
PC 6
Haie
suppression du toboggan
Balançoires
Agrès 6 Triple barres parallèles
talus et escalier conservés
Agrès 5 Main courante
Agrès 5 Barres fixes à différentes hauteurs
dépose tous jeux existants
Structure jeux à grimper
Agrès 4 Espalier
Trampolines
dépose fontaine
Agrès 3 Barres parallèles
Agrès 2 Échelle de suspension (horizontale)
Agrès 1 Plots en bois Pas de géant
Haie conservée
dépose fontaine
Terrain de jeu libre
dépose fontaine
dépose fontaine
chemin piétons
Haie
ACCÈS PARC
talus planté
PMR
PMR
PC 8a
passage piéton
4.8316