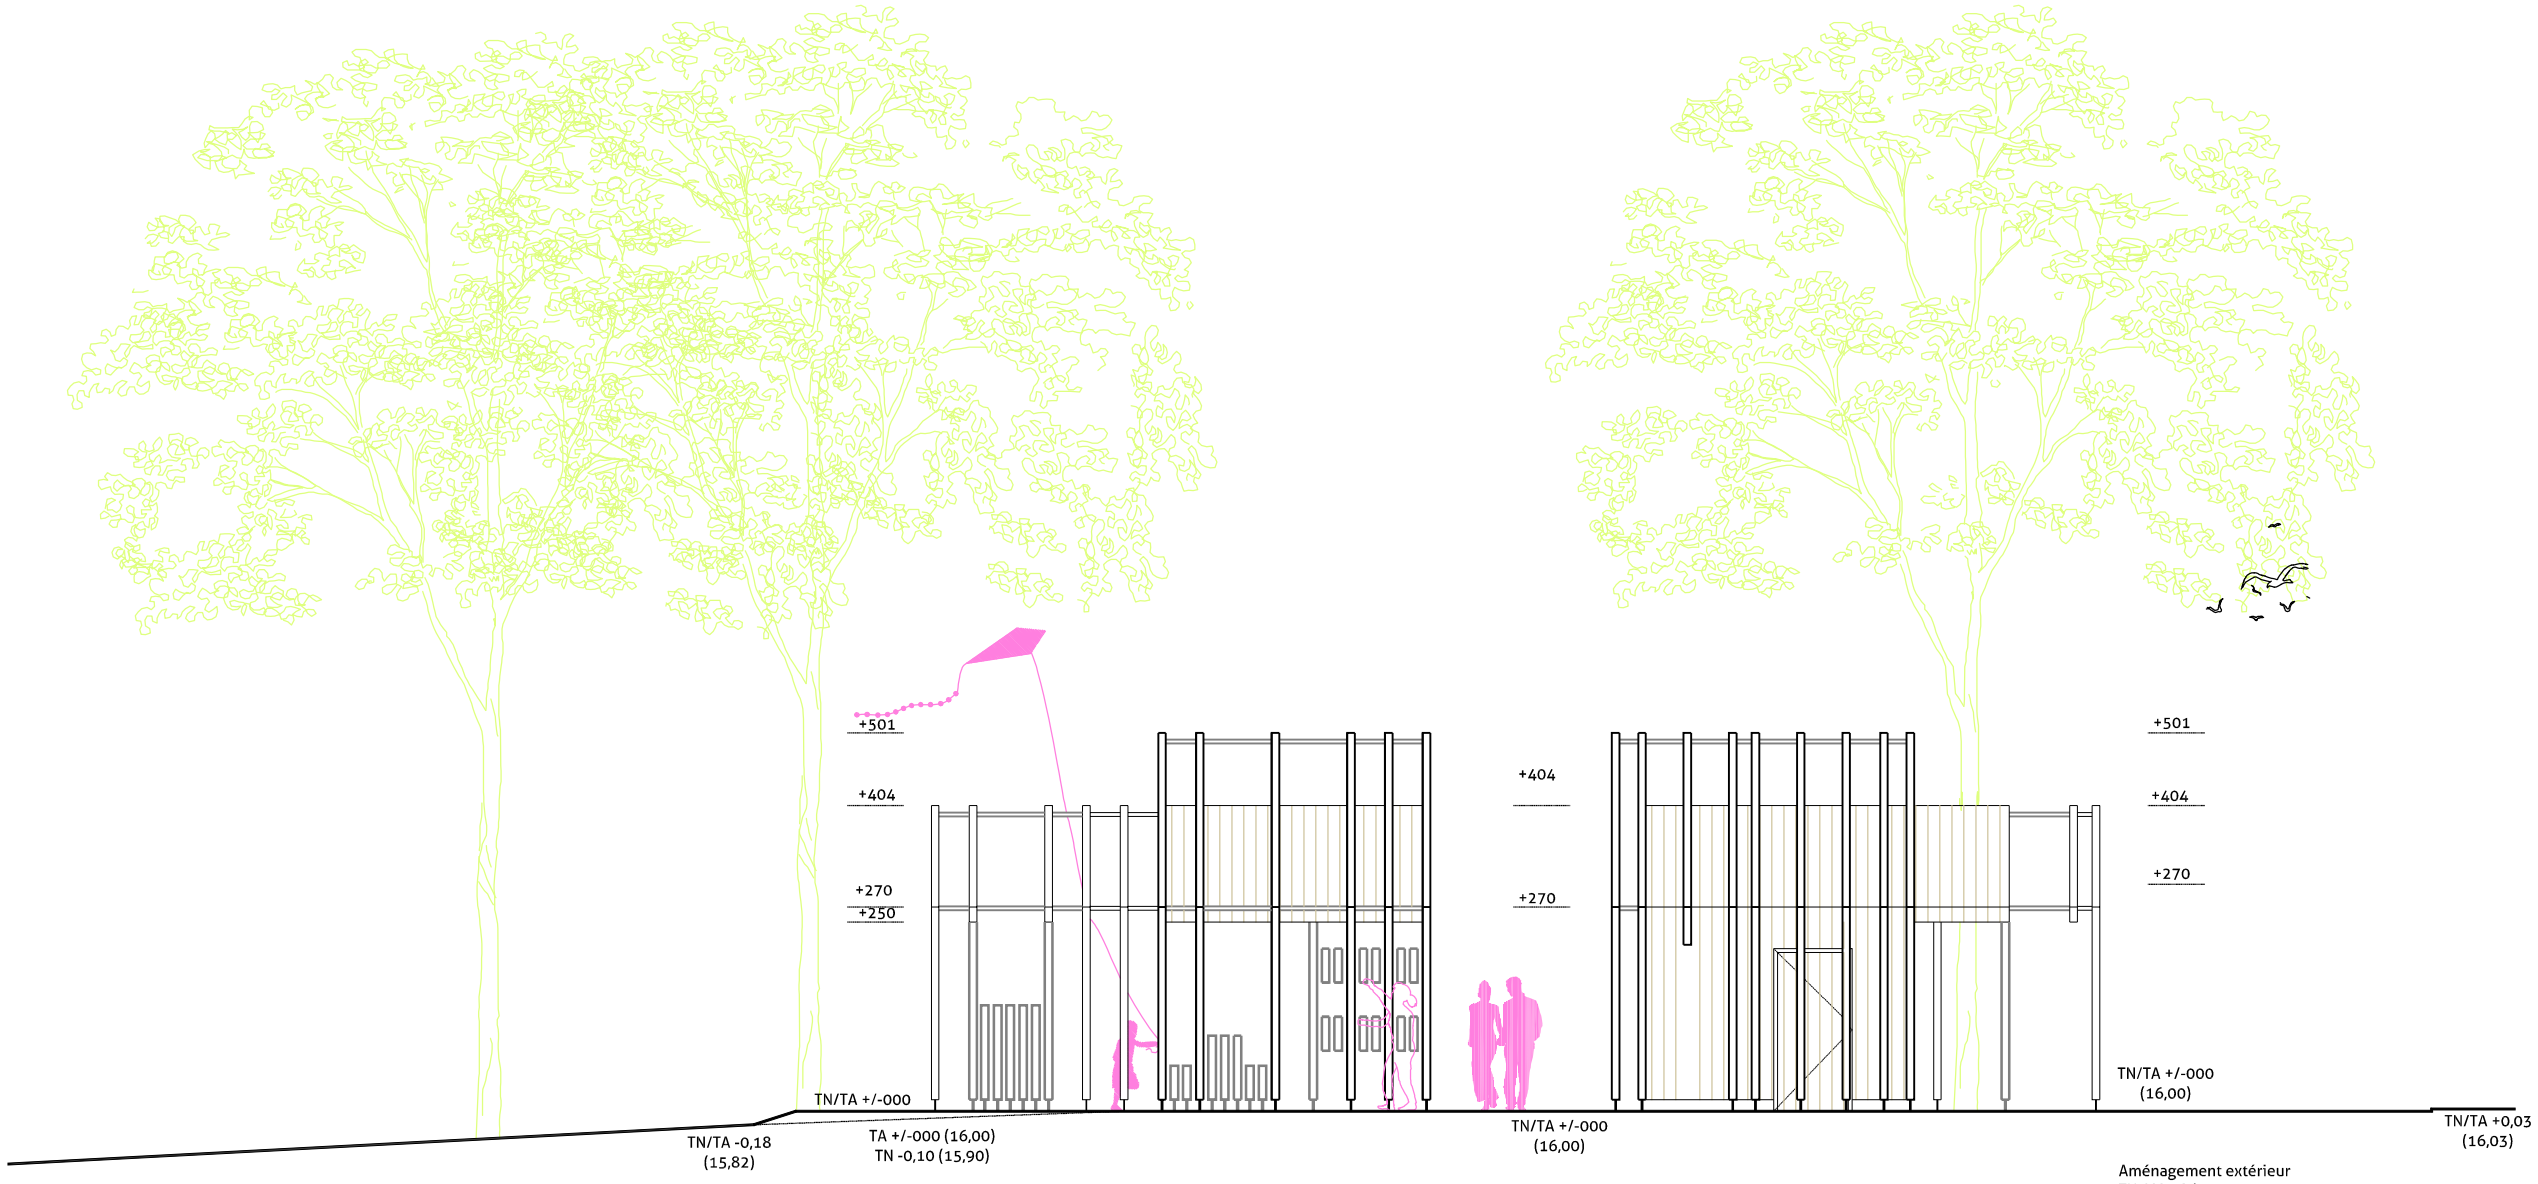

Ensemble portique bois teinte naturelle
Bardage sanitaire en bois teinte naturelle : façade et toiture
Toiture auvent en bois teinte naturelle

Aménagement extérieur
TN / Matériaux
se référer au
PA 35 288 19 A 0006

PC 5 : Elévation ouest

Ech. : 1/100e

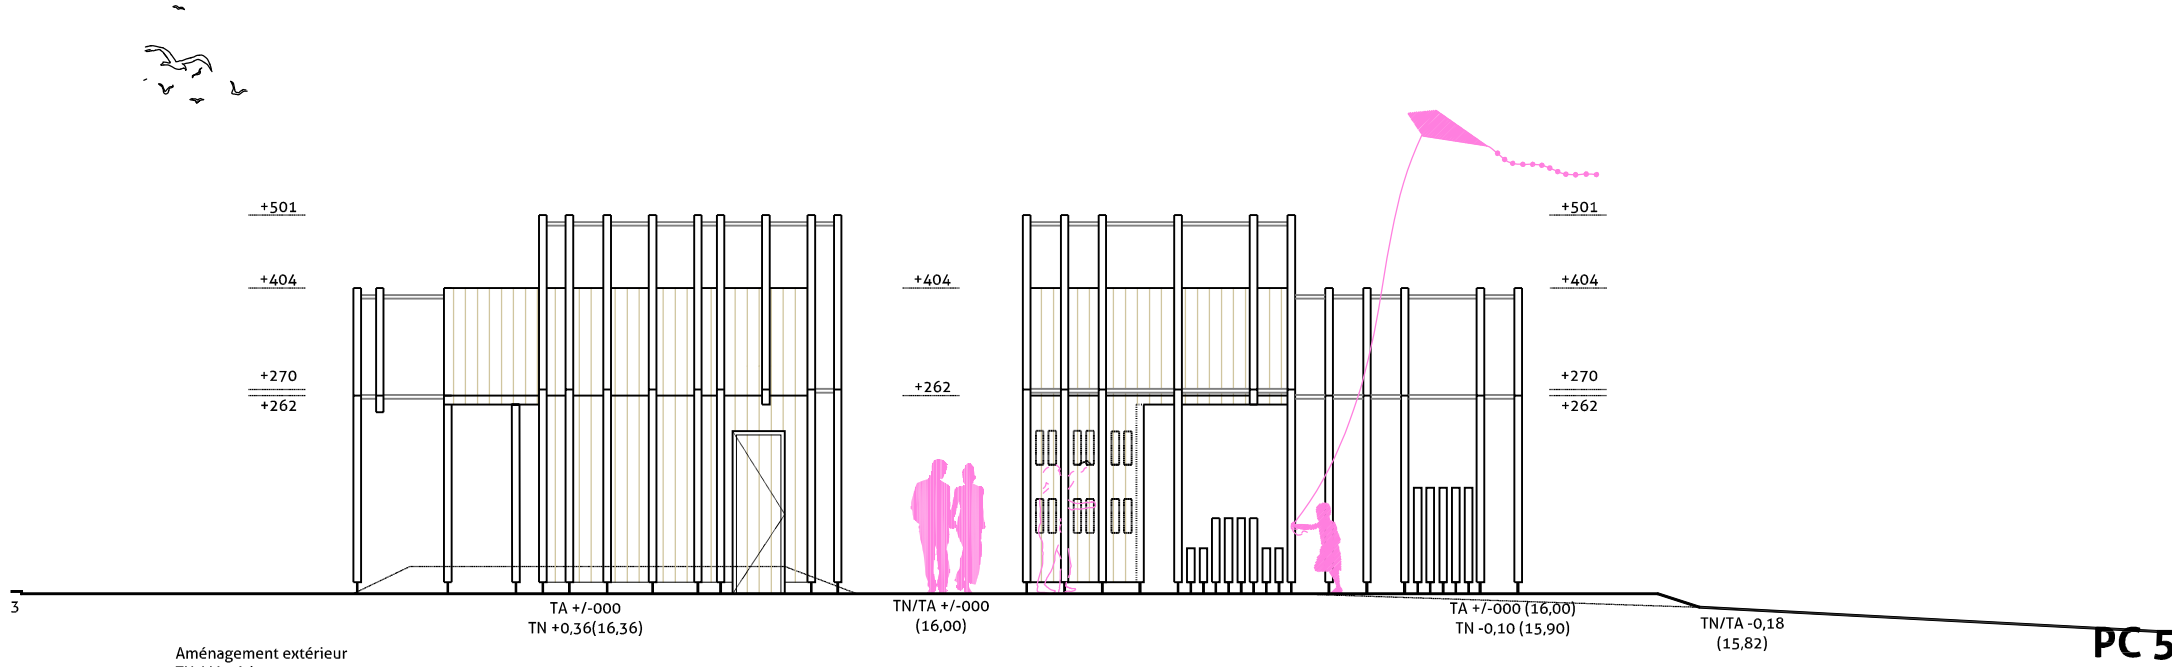

Aménagement extérieur
TN / Matériaux
se référer au
PA 35 288 19 A 0006

Ensemble portique bois teinte naturelle
Bardage sanitaire en bois teinte naturelle : façade et toiture
Toiture auvent en bois teinte naturelle

PC 5 : Elévation est

Ech. : 1/100e