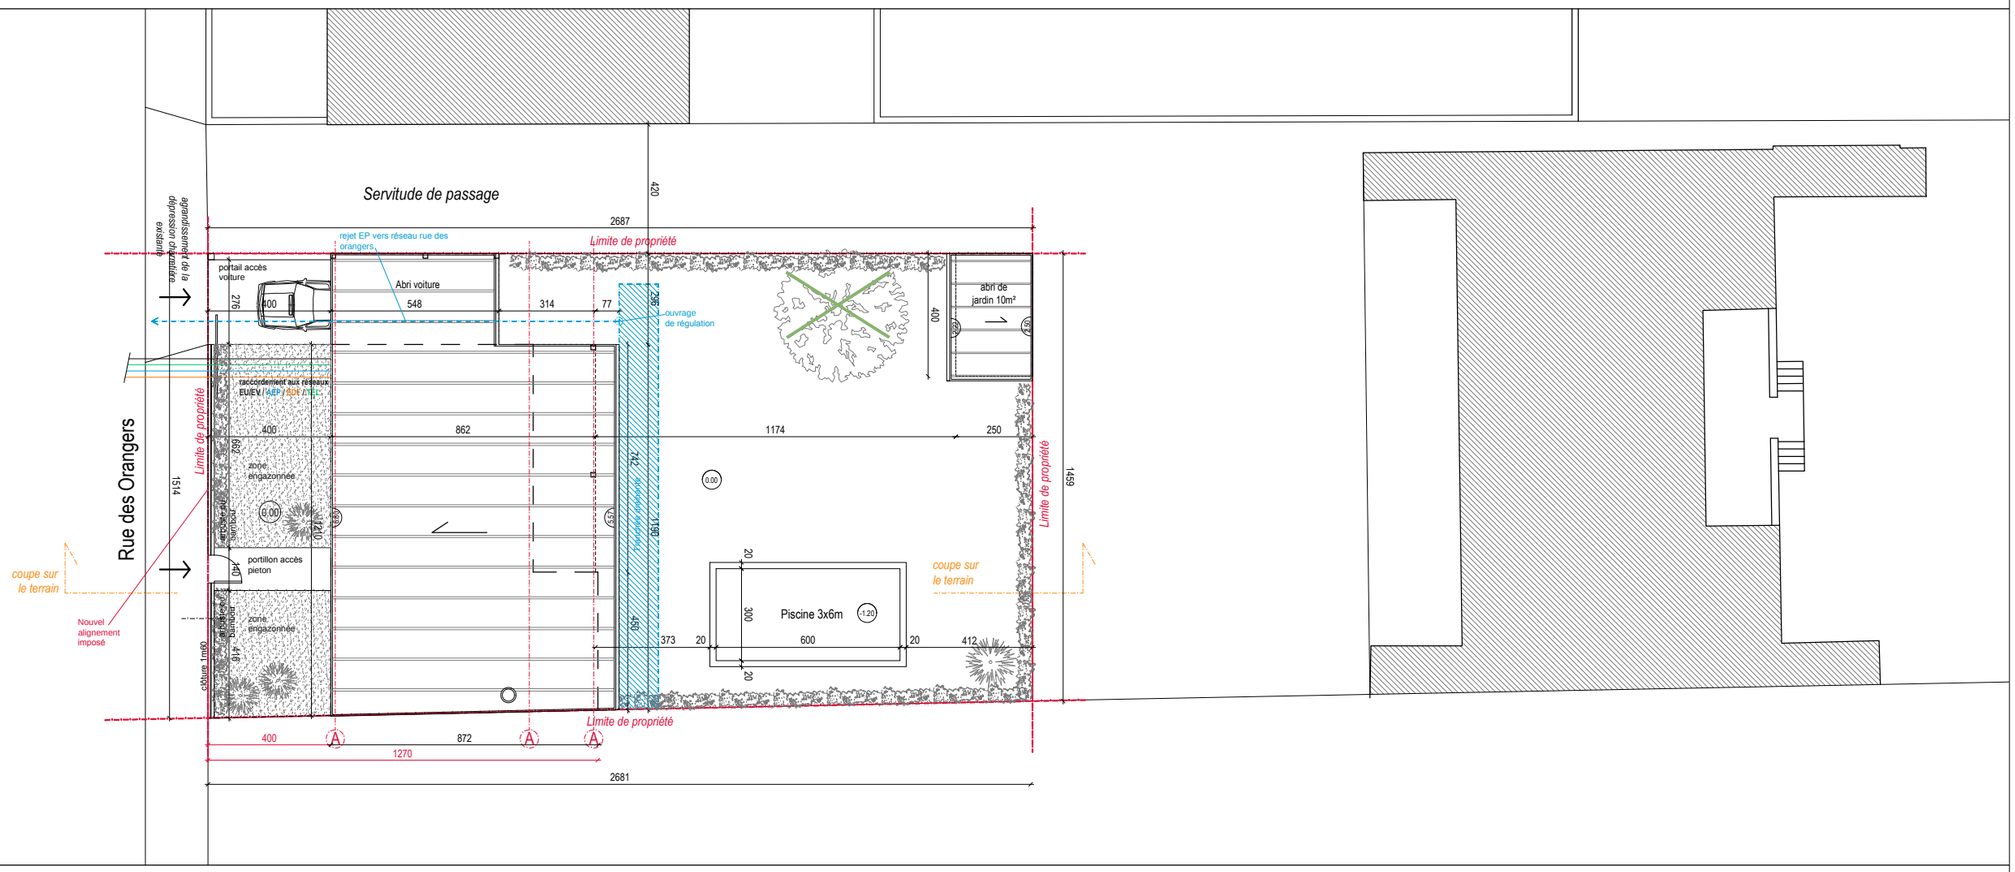

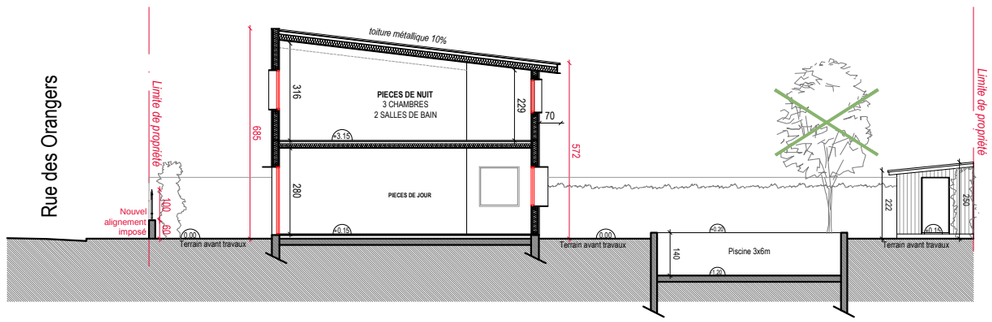

ARBRE A PLANTER

Les présents plans correspondent à une phase d'études. Ils ne sont pas des plans d'exécution et ne peuvent donc en aucun cas être directement utilisés pour réaliser les travaux.

MAITRE D'OUVRAGE :	OPERATION : **CONSTRUCTION D'UNE MAISON INDIVIDUELLE** 132 Rue des Orangers - 33200 BORDEAUX		
MAITRE D'OEUVRE : **Agence Blanchot Dufour Fournier** 63, Avenue Emile Counord - 33300 BORDEAUX Tél. 05 57 19 00 29 - Fax 05 57 19 00 39	PROJET PLAN DE MASSE ET COUPE	DATE : ECHELLE : 1/200	INDICE A B C D