


Département de la GIRONDE
 Commune d'ARCACHON
 Lieu-dit : " Le Mouleau "
 Propriété de M. et Mme DE LA GUERONNIERE
 PLAN DE L'ETAT ACTUEL DE LA PROPRIETE

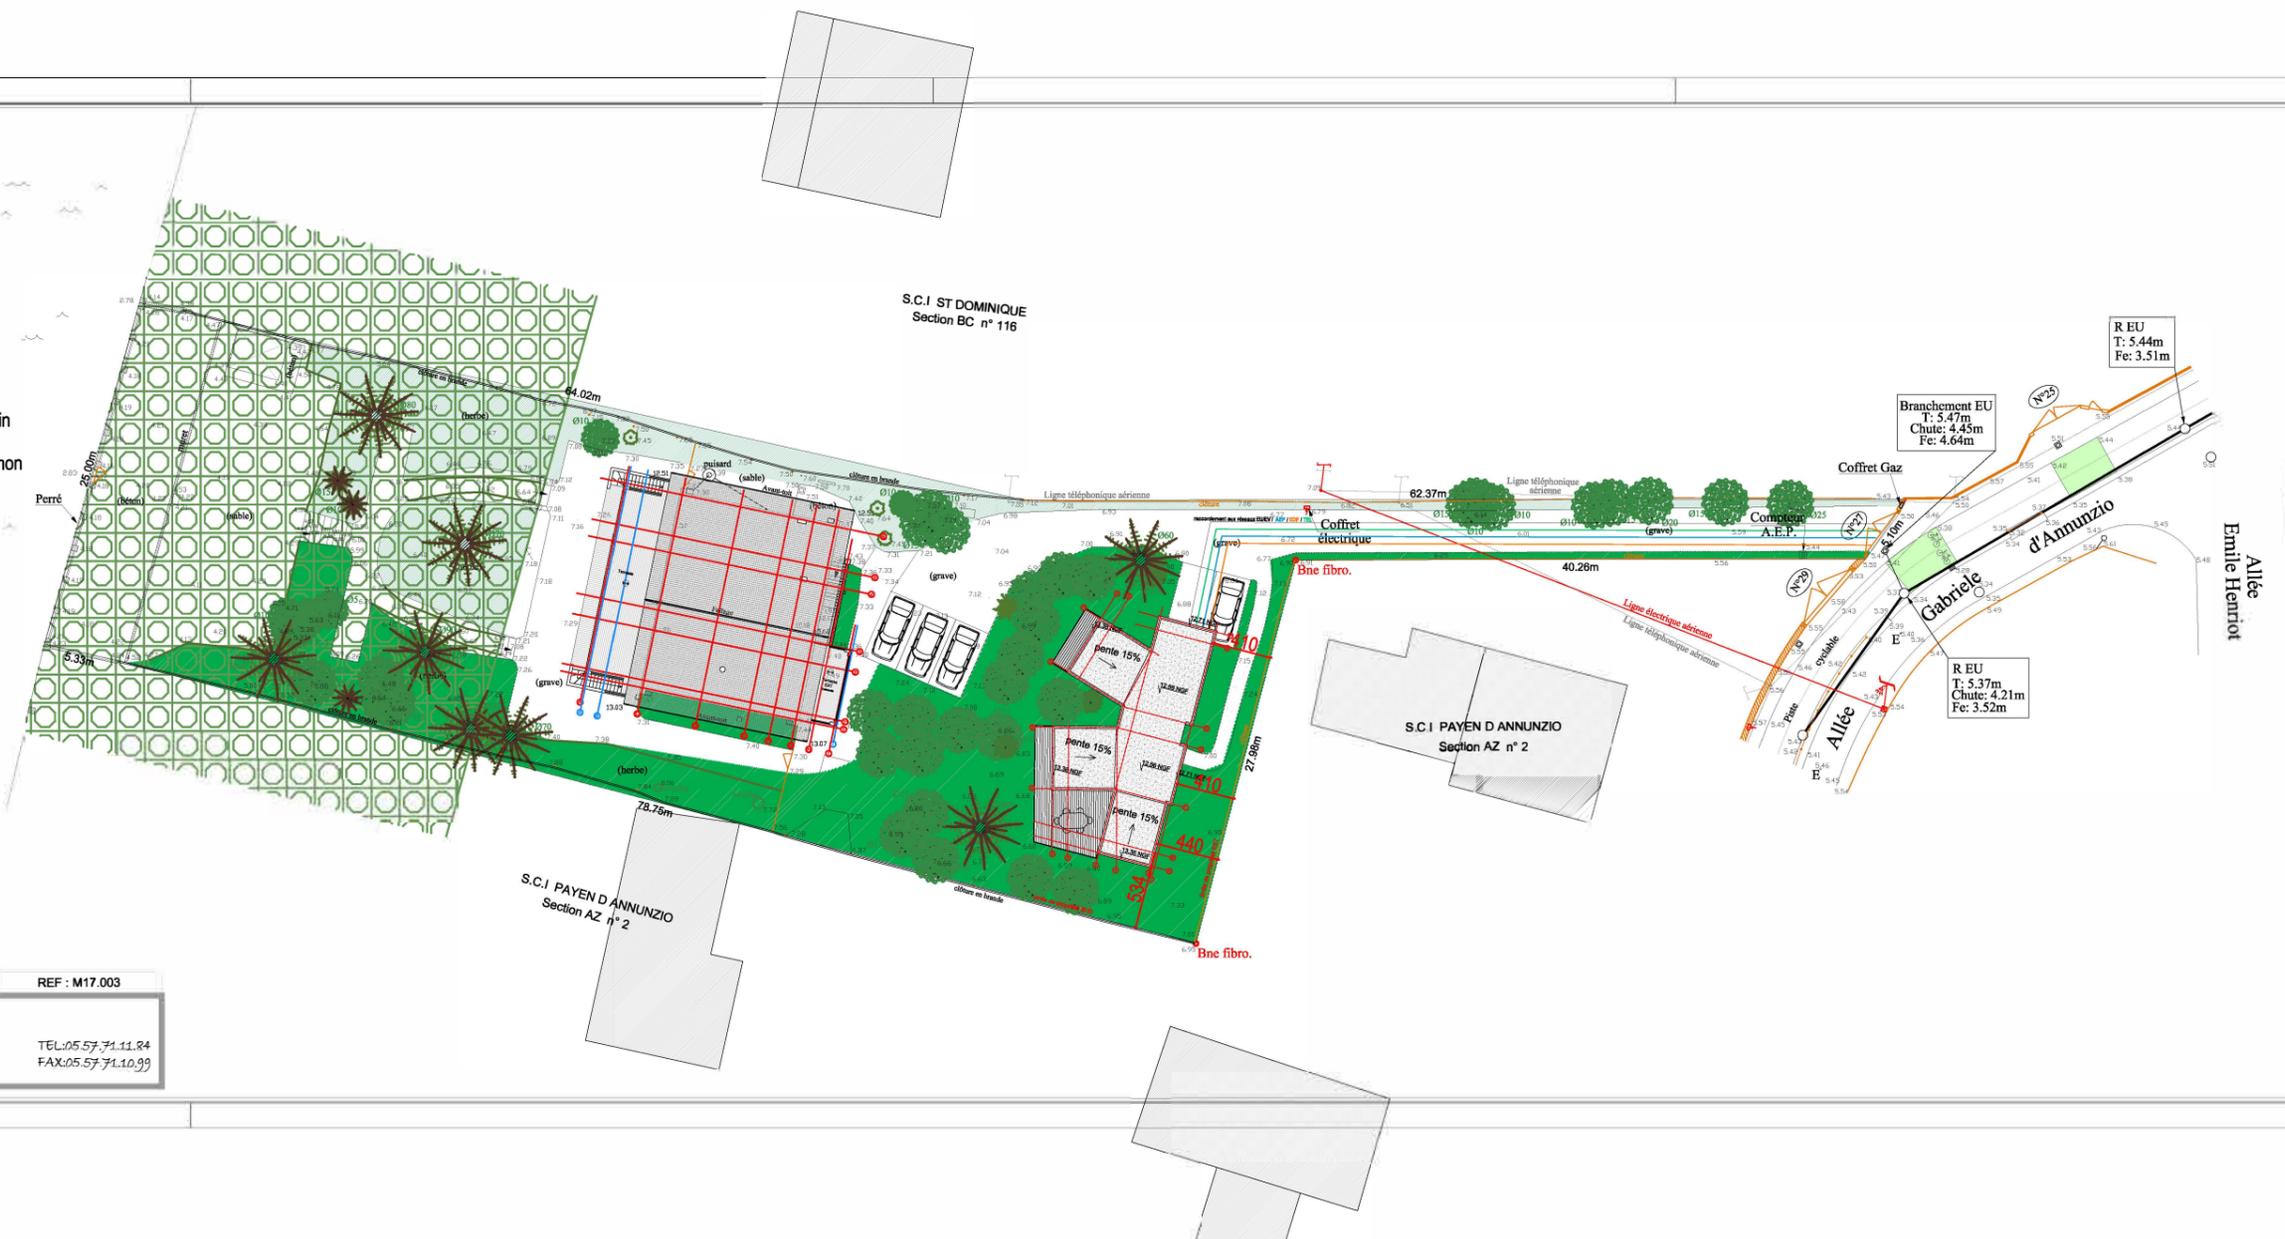

-LEGENDE-

- Espace boisé classé
- Résineux
- Feuillus
- Arbousier

NOTA : Périmètre déterminé suivant le relevé des clôtures et des limites apparentes, n'a pas fait l'objet d'un bornage contradictoire.
 Nivellement rattaché au NGF.

Section AZ n° 1 Terr : S.M / S.R - Dess : S.M Date : 25.01.2017 REF : M17.003

Cabinet de Géomètres-Experts Yann Guérolé
 9 Rue du Colonel Robert Picquet - 33380 MARCHÉPRIME
 Tél : 05 57 71 11 84
 Courriel : oladier.géometre@wanadoo.fr
 Fax : 05 57 71 10 99

Les présents plans correspondent à une phase d'études. Ils ne sont pas des plans d'exécution et ne peuvent donc en aucun cas être directement utilisés pour réaliser les travaux.

MAITRE D'OUVRAGE :	OPERATION :	DATE :
	CONSTRUCTION D'UNE NOUVELLE MAISON INDIVIDUELLE CHIQUITA 2 - allée Gabriele d'Annunzio - 33120 ARCACHON	
MAITRE D'OEUVRE :	ETAT PROJETE PLAN DE MASSE	ECHELLE :
BDF Architectes 63, Avenue Emile Counord - 33300 BORDEAUX Tél. 05 57 19 00 29 - Fax 05 57 19 00 39 blanchot@bdf-architectes.com		1/500