


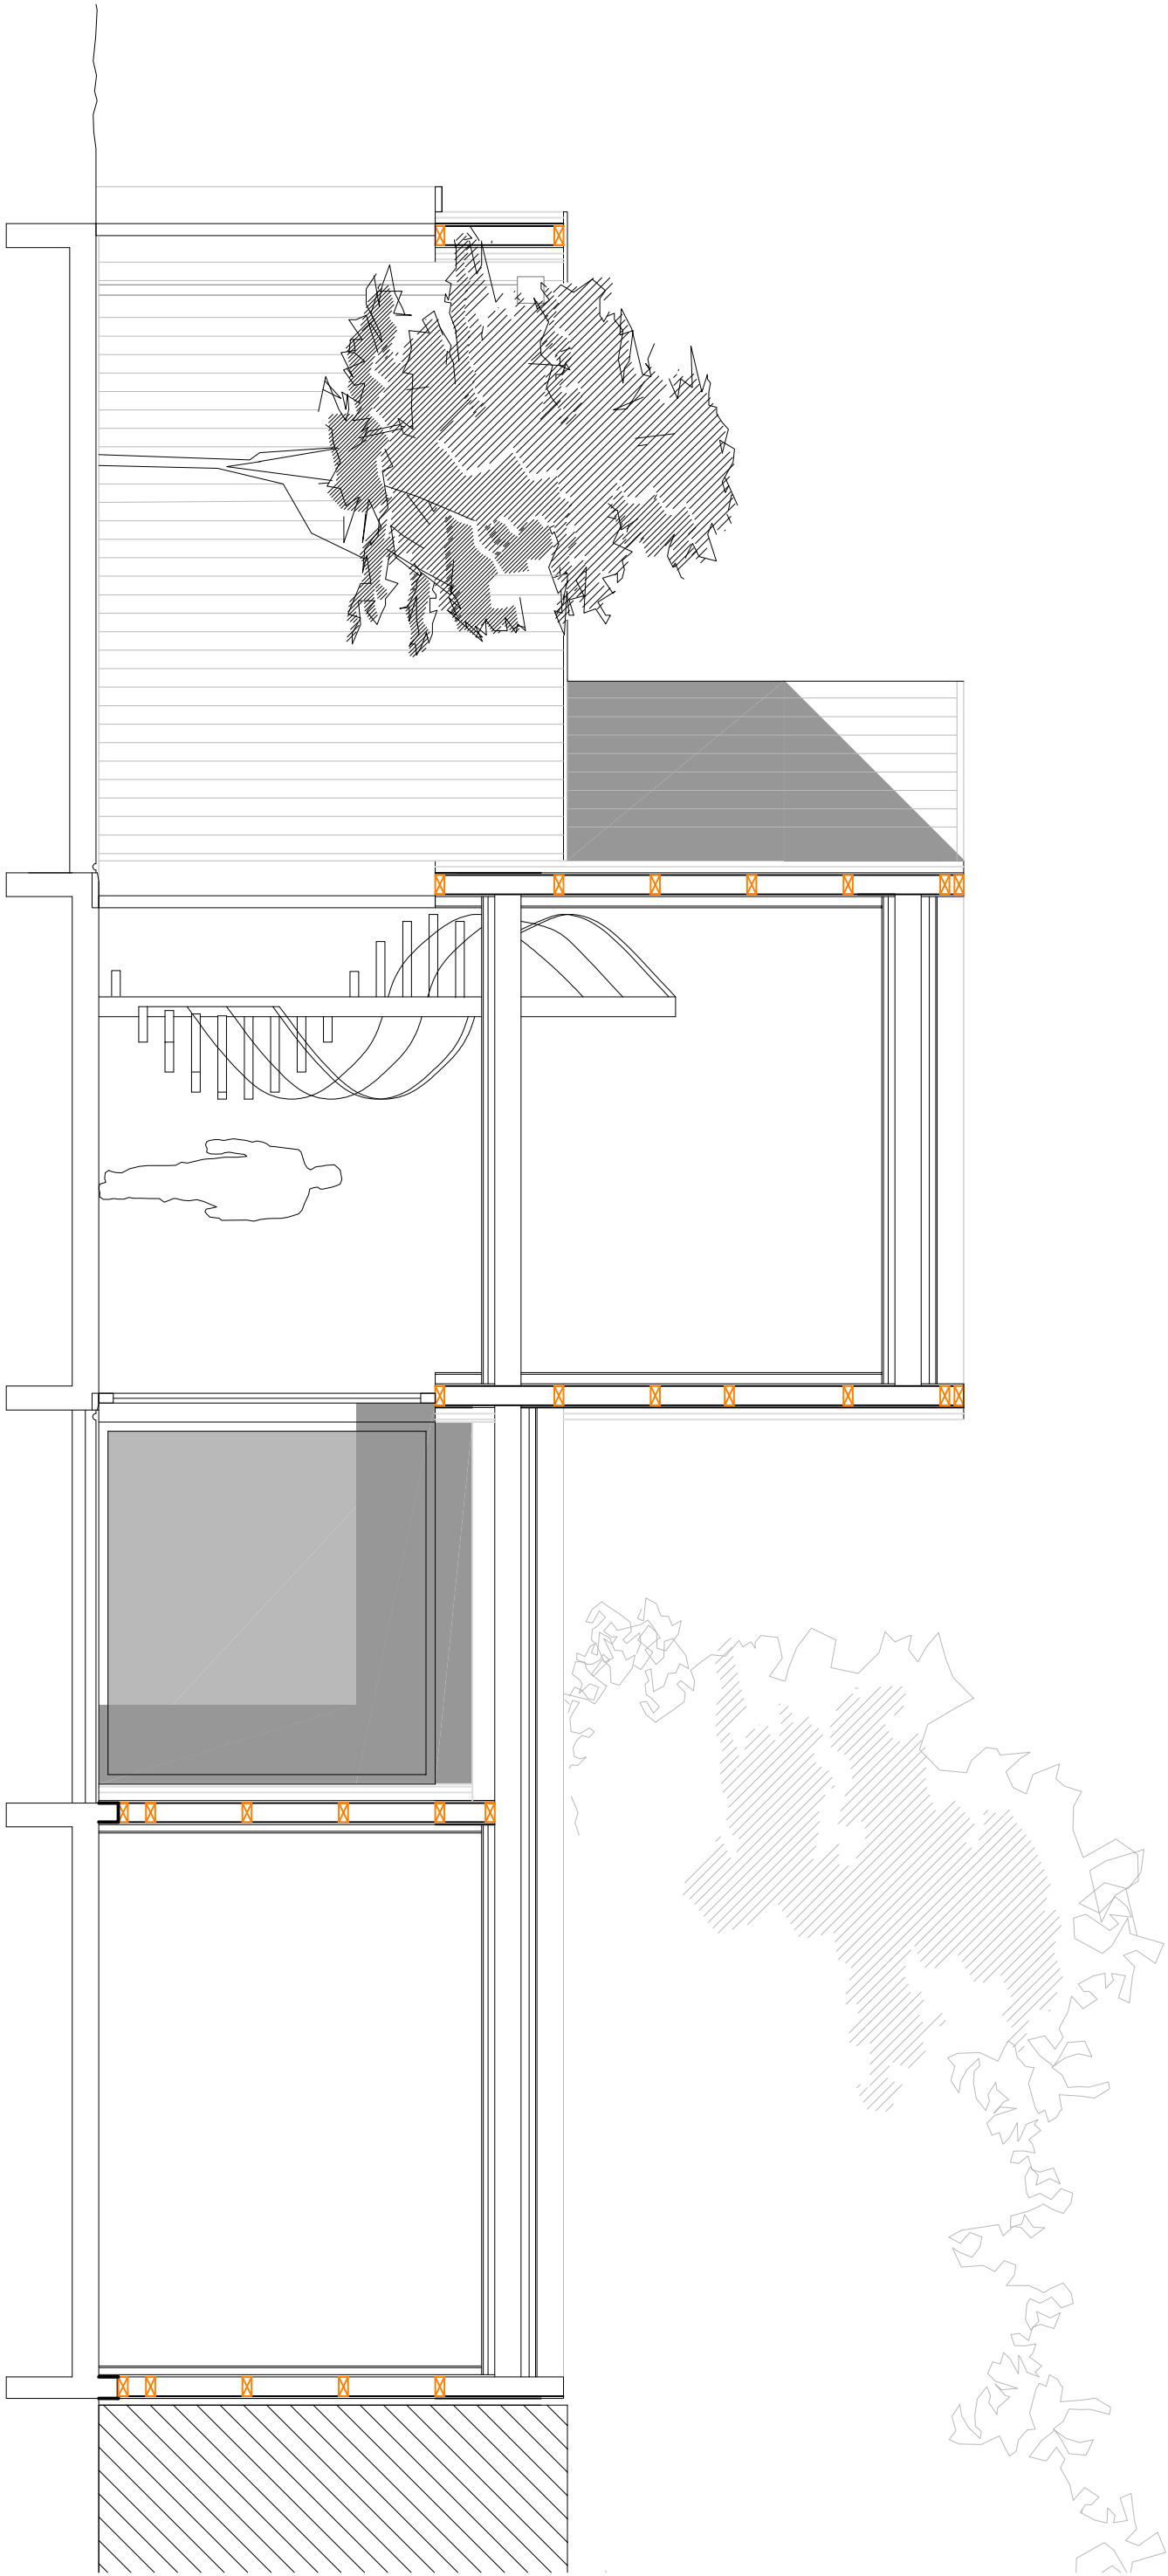

DoubleSix Architecte
138 rue Etchenique
33 200 Bordeaux
09 52 53 04 47 / 06 67 31 69 40
contact@doublesixarchitecte.com

**Construction
de lodges**
3, chemin du Transvaal
33 600 Pessac

établi par :
KL

format :
A3

Mars 2021

Coupe
éch: 1/50

AA'