

MAITRE D'OUVRAGE :

Mme LE FICHOX Emmanuelle

**39 Chemin du Coulouvrier
69410 CHAMPAGNE AU MONT D'OR**



TERRAIN : **39 chemin du Coulouvrier**

Références Cadastres: **BD 78**

Zone PLU: **UD2a**

Surface: **496 m²**



SURELEVATION ET EXTENSION D'UNE MAISON JUMEEE
39 chemin du Coulouvrier
CHAMPAGNE AU MONT D'OR [69410]

DCE

2017

07 AVRIL



VUE ENTREE 01



VUE ENTREE 02



VUE JARDIN 01




VUE JARDIN 02





LIMITE DE PROPRIETE

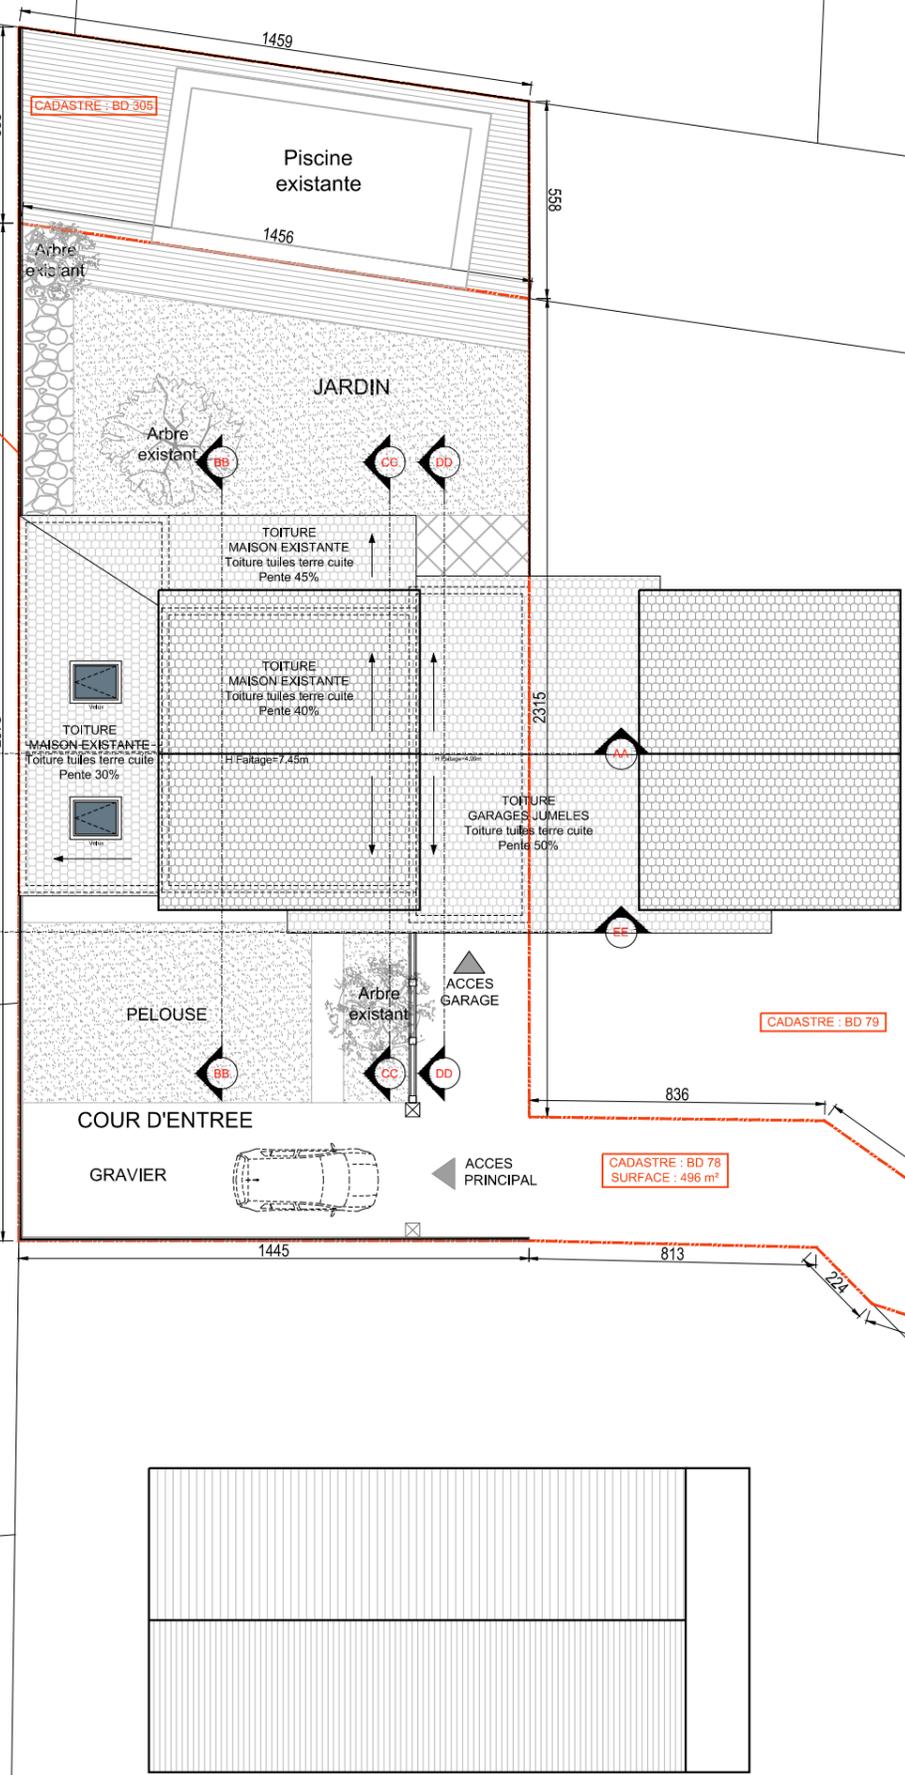

CHEMIN DU COULOUVRIER

EXISTANT



KILINC
ARCHITECTURE

MAITRISE D'OUVRAGE
Mme LE FICHOX EMMANUELLE


SURELEVATION ET EXTENSION D'UNE MAISON JUMEEE
39 chemin du Coulouvrier - CHAMPAGNE AU MONT D'OR [69410]

DCE
PLAN MASSE EXISTANT

07 AVRIL 2017
1/200e



LIMITE DE PROPRIETE

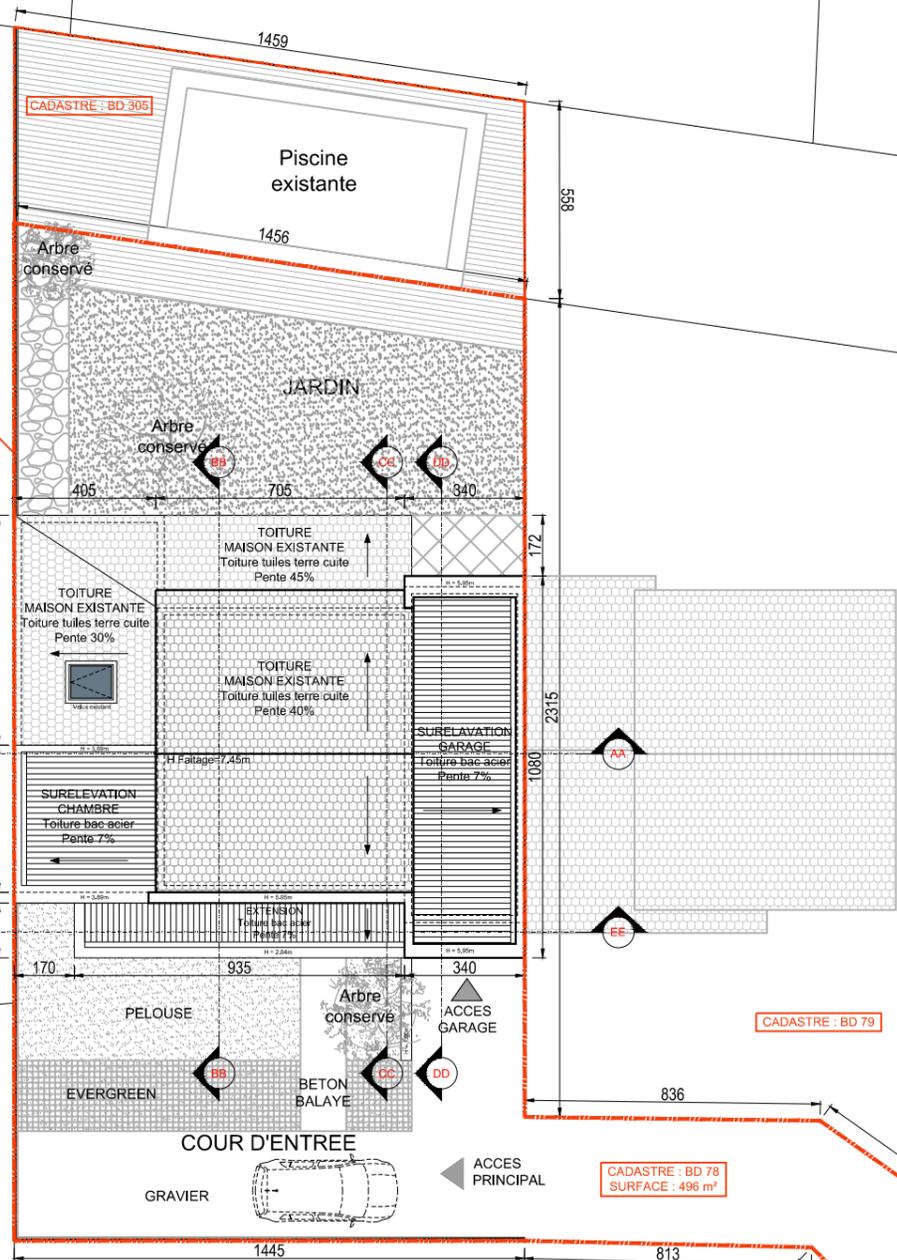

CHEMIN DU COULOUVRIER

CADASTRE : BD 79

CADASTRE : BD 80

CADASTRE : BD 78
SURFACE : 496 m²

CADASTRE : BD 77



KILINC
ARCHITECTURE


MAITRISE D'OUVRAGE
Mme LE FICHOX EMMANUELLE


SURELEVATION ET EXTENSION D'UNE MAISON JUMEEE
39 chemin du Coulouvrier - CHAMPAGNE AU MONT D'OR [69410]


DCE
PLAN MASSE PROJET

07 AVRIL 2017
1/200e

PROJET

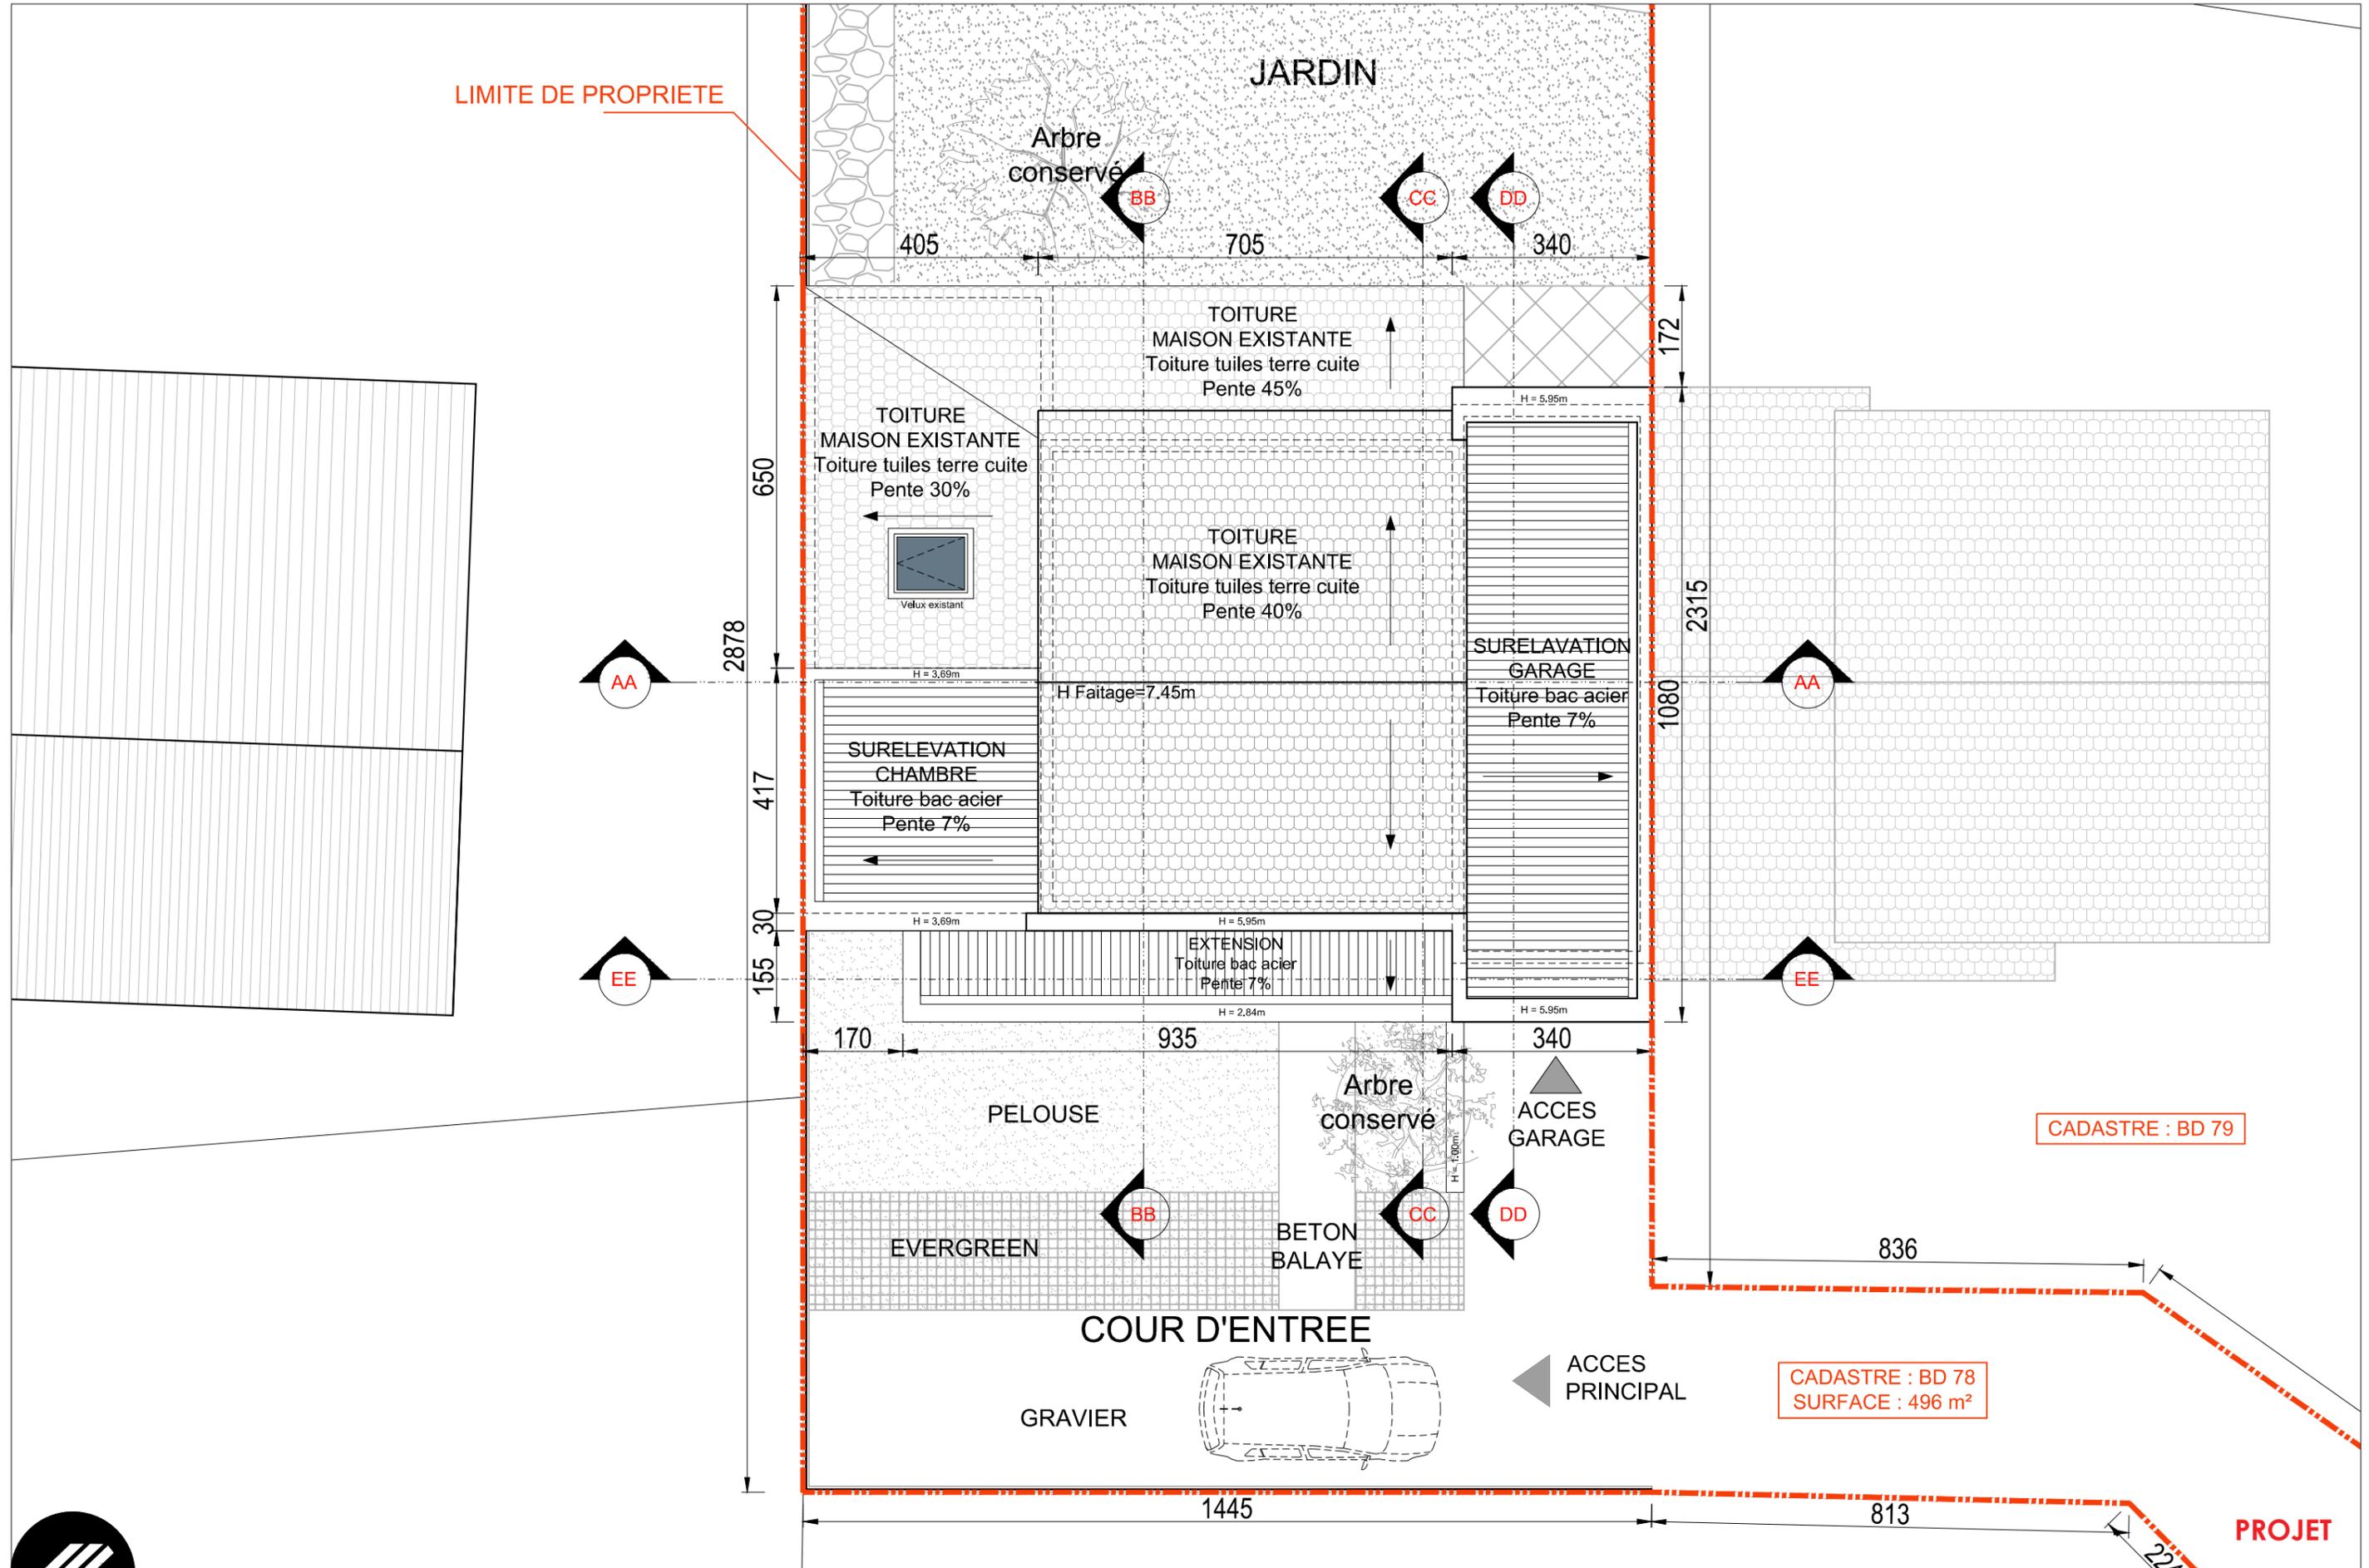

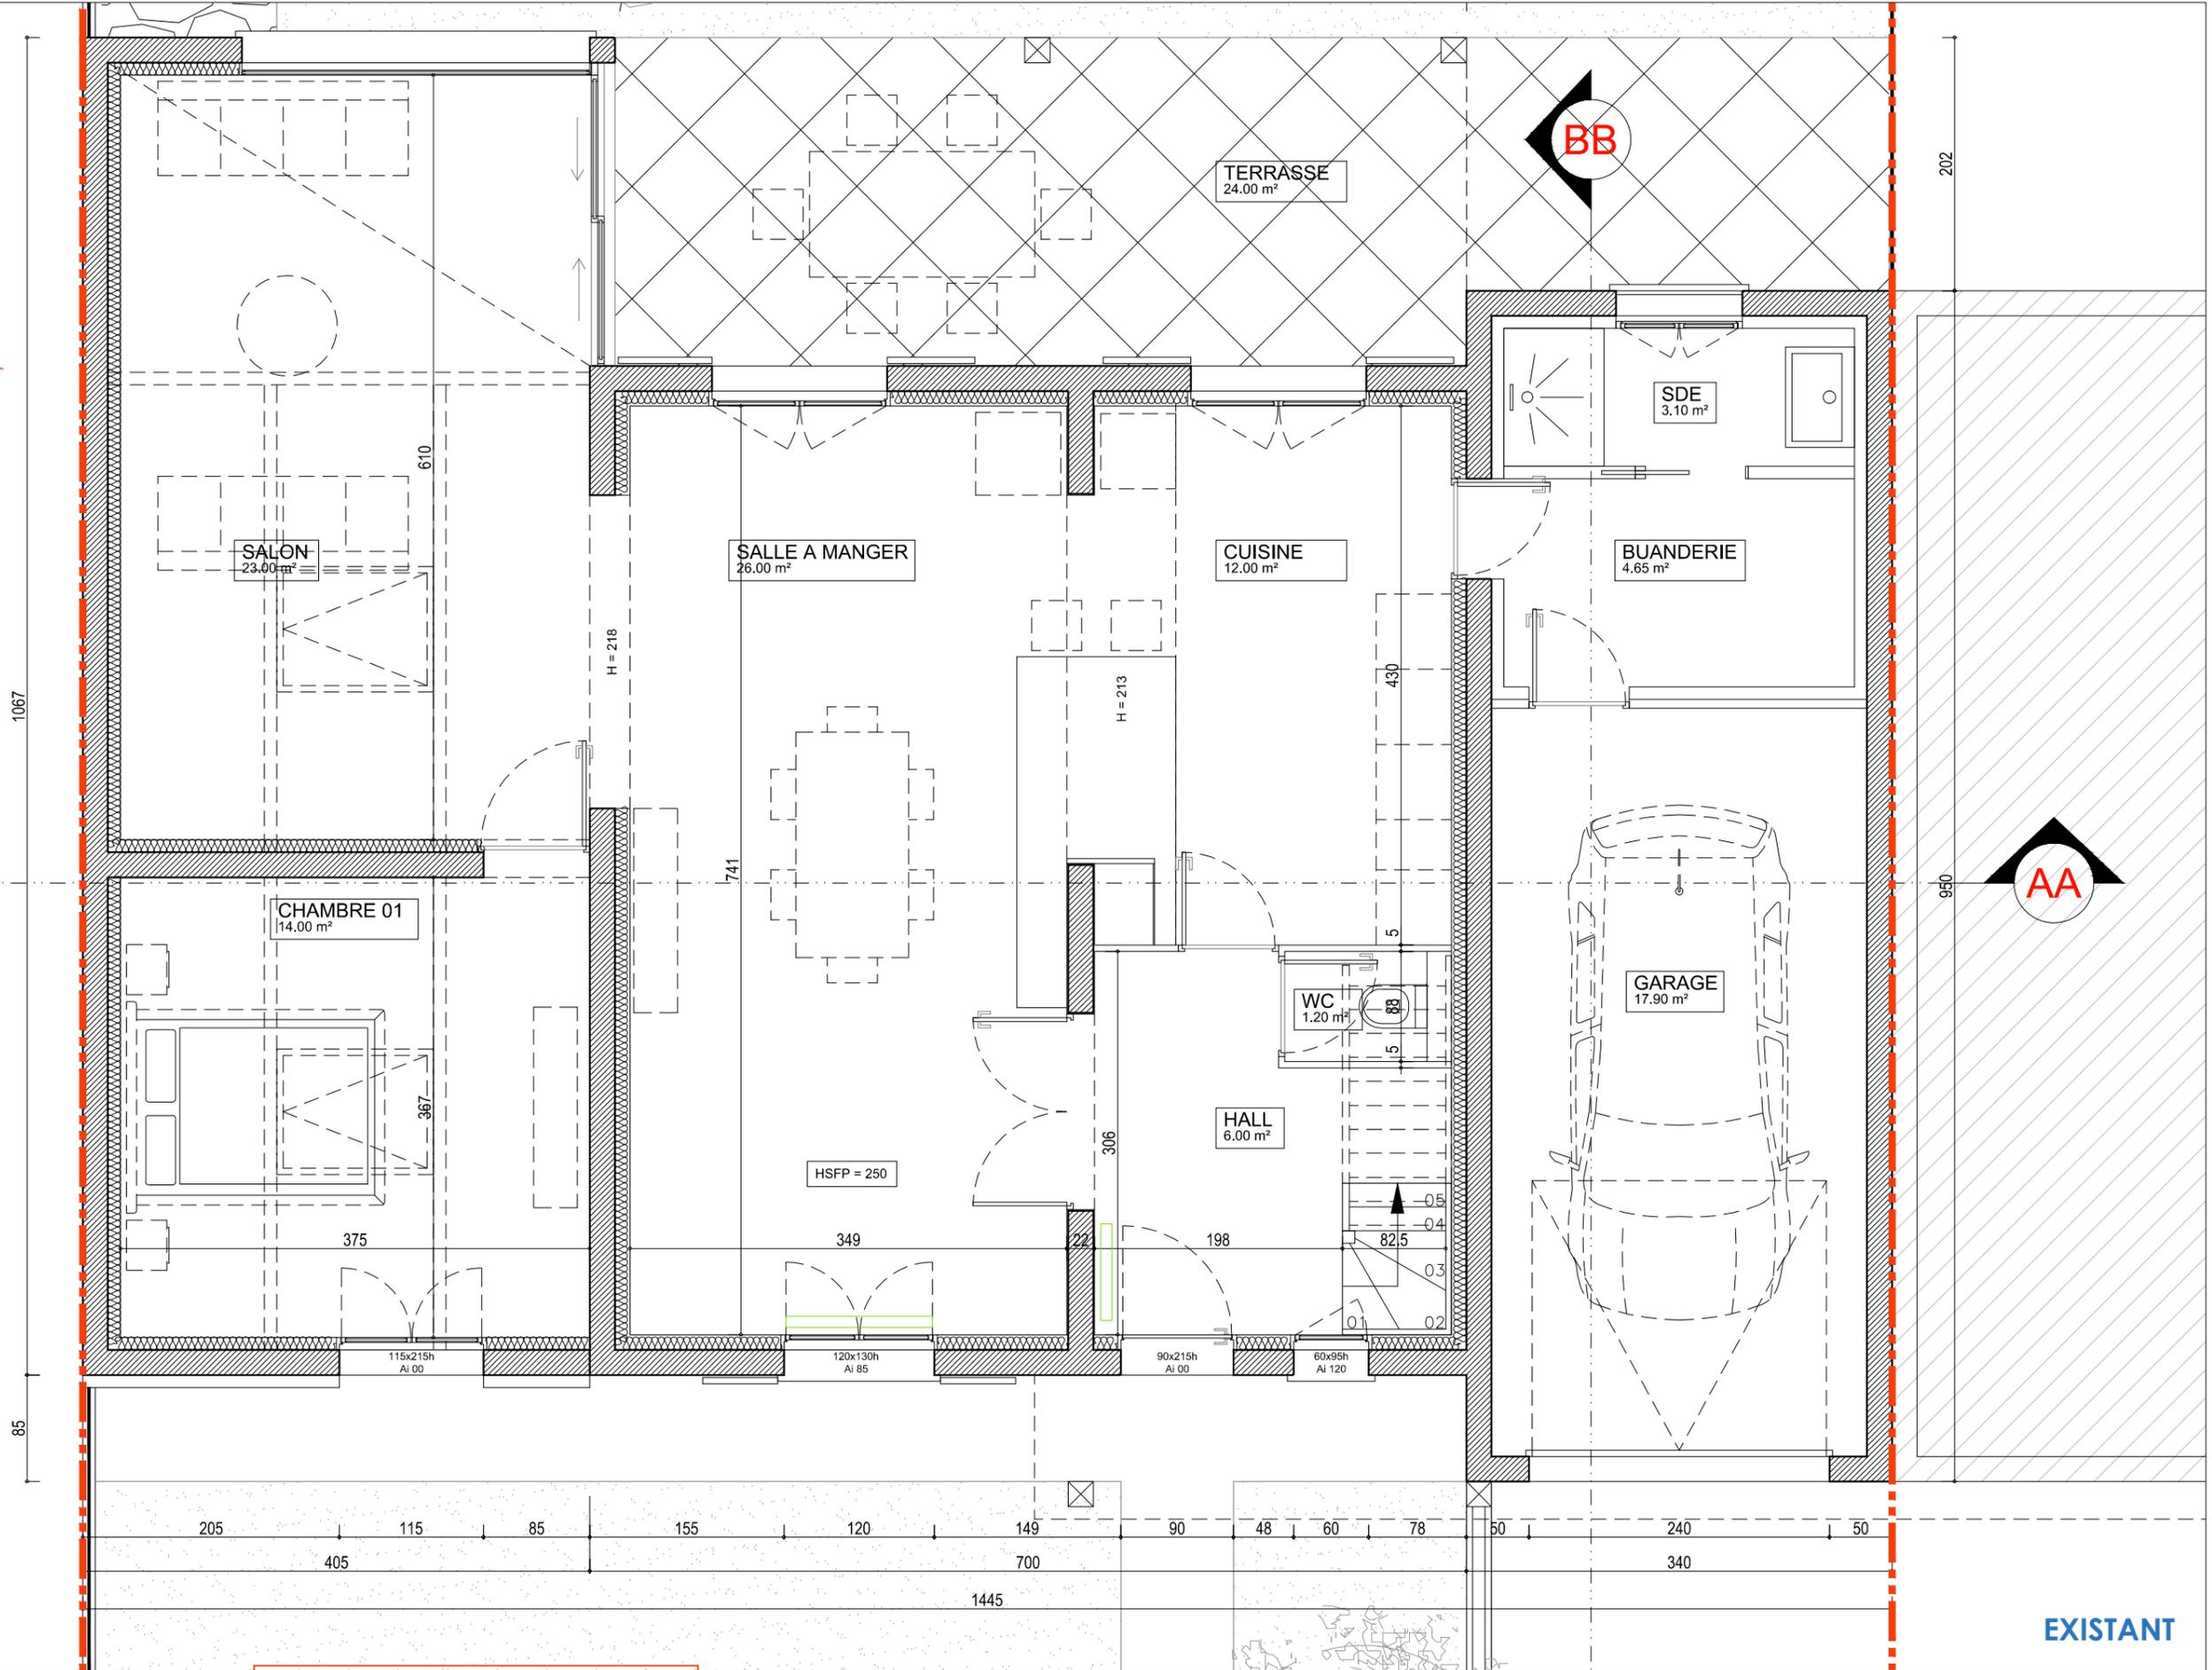

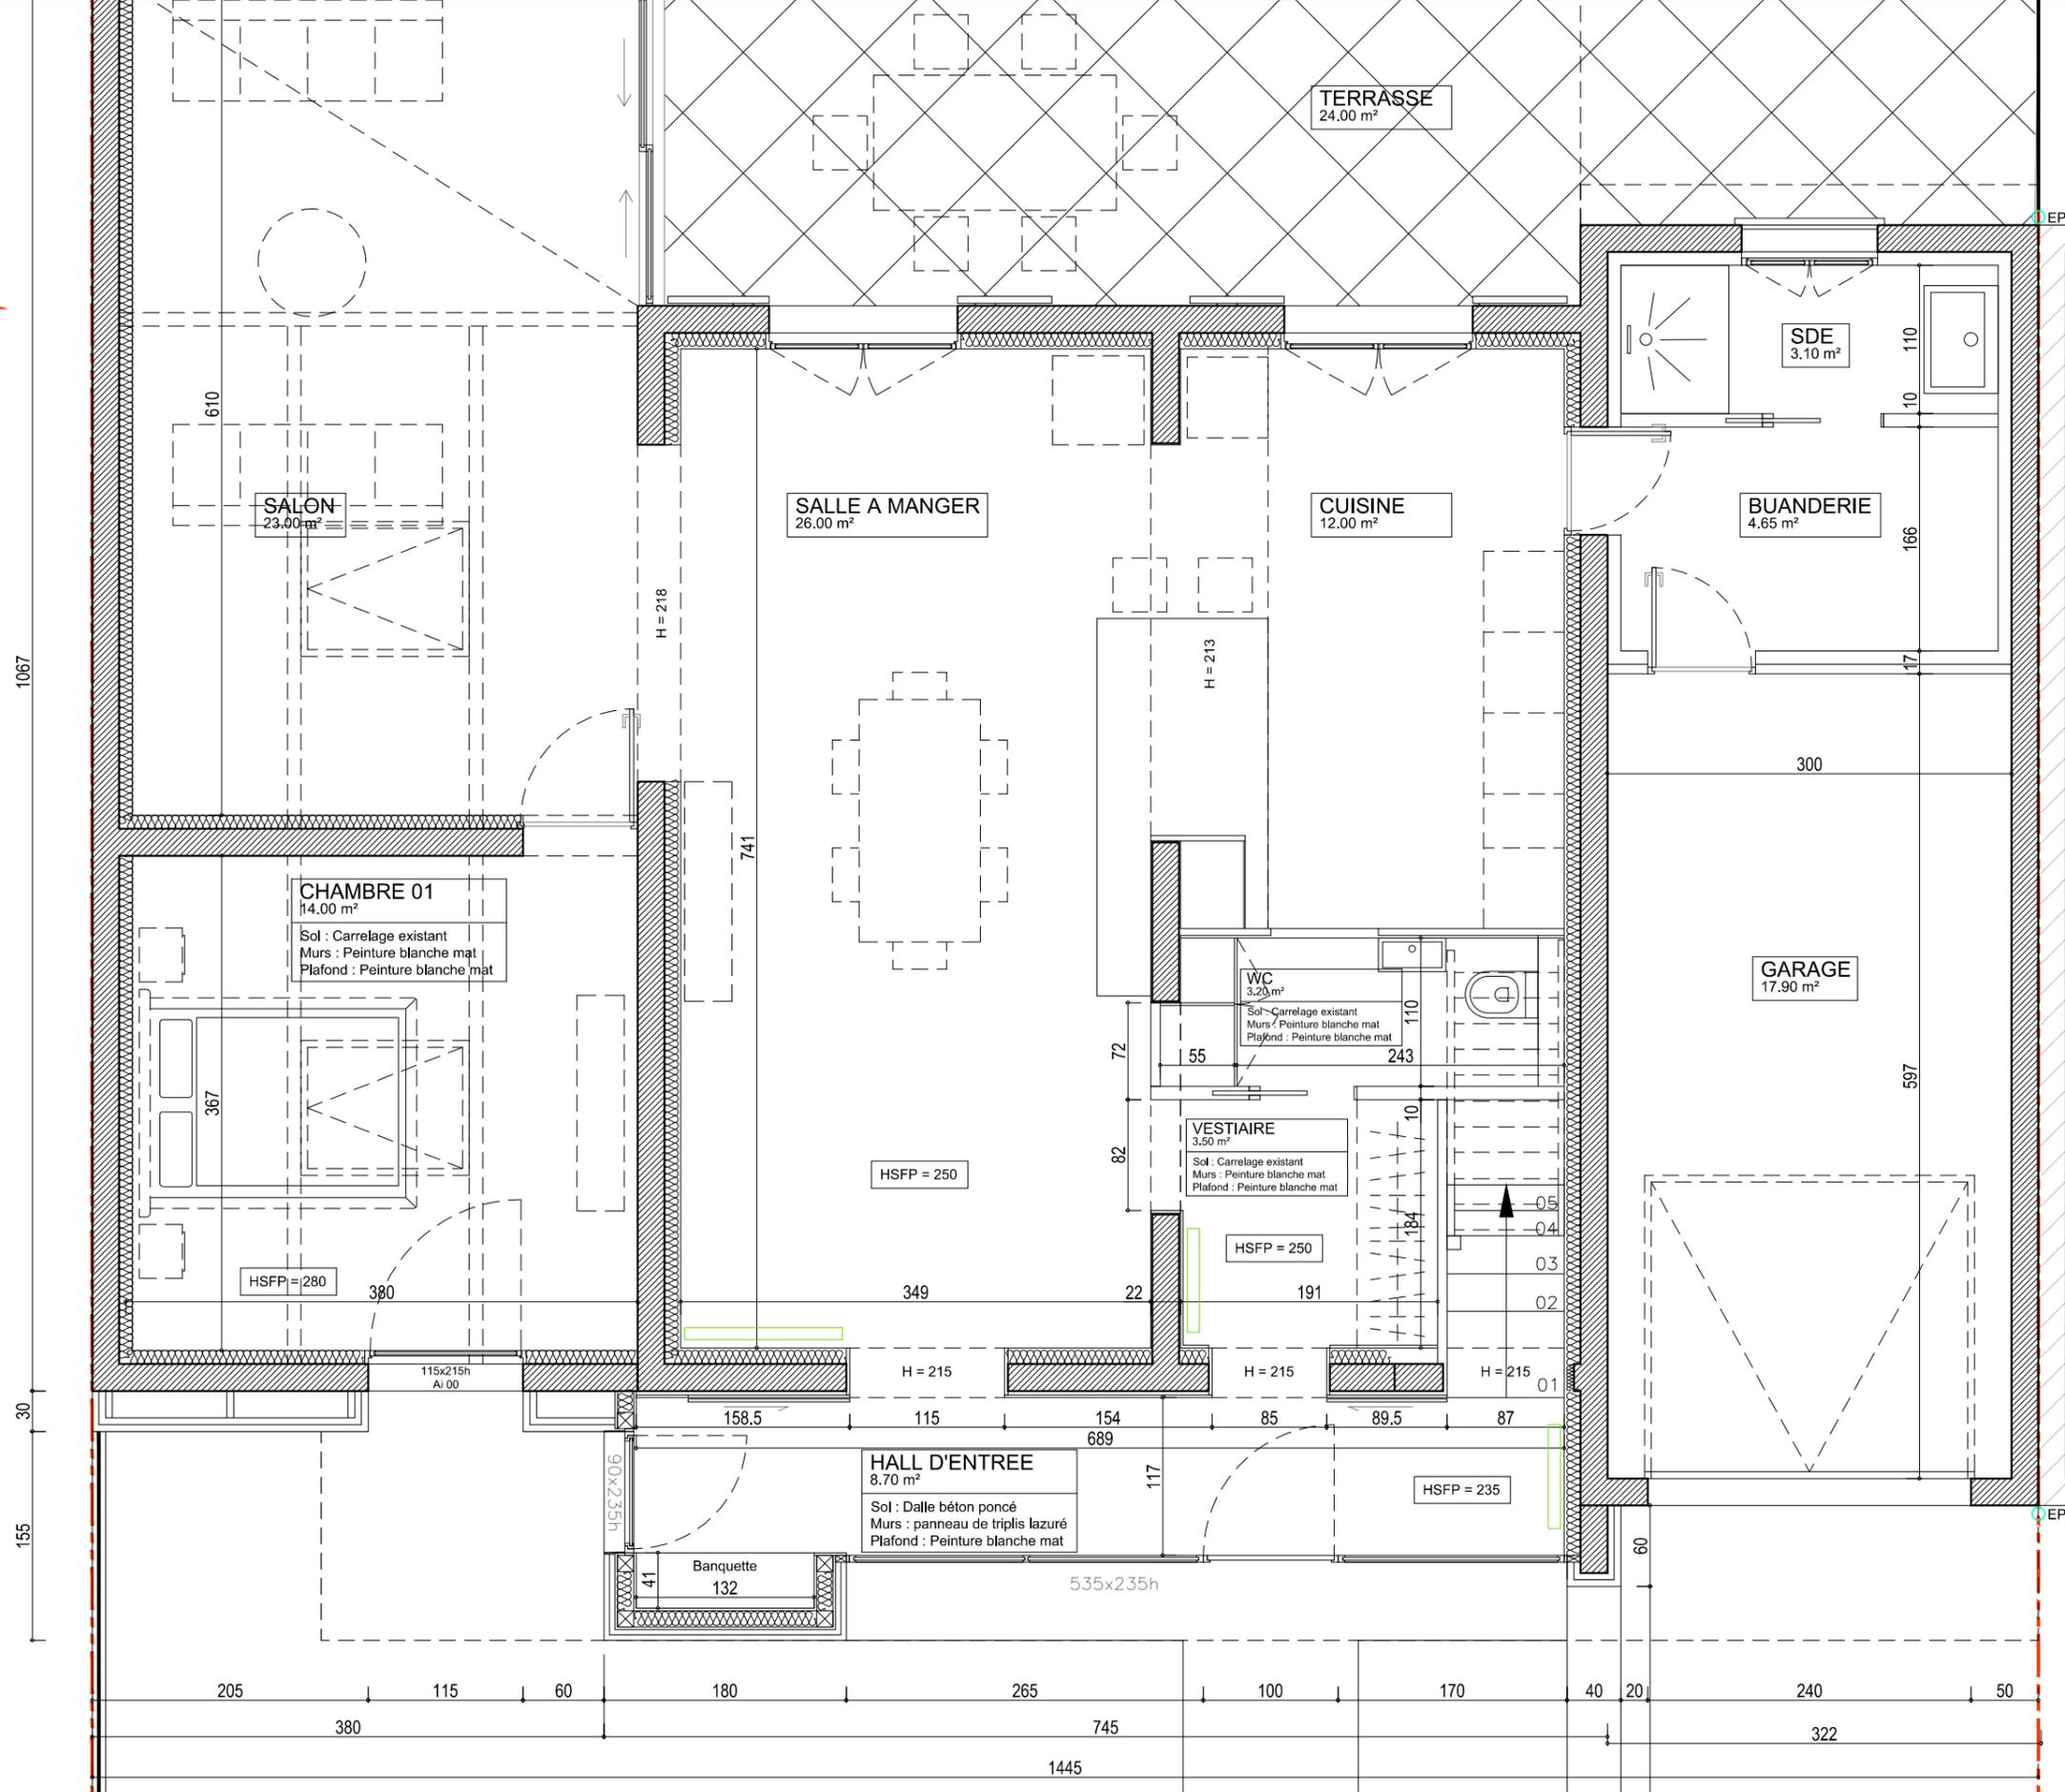

202

950

EP

PROJET





KILINC
ARCHITECTURE

MAITRISE D'OUVRAGE
Mme LE FICHOX EMMANUELLE

SURELEVATION ET EXTENSION D'UNE MAISON JUMEEE
39 chemin du Coulouvrier - CHAMPAGNE AU MONT D'OR [69410]

DCE
PLAN RDC PROJET

07 AVRIL 2017
1/50e

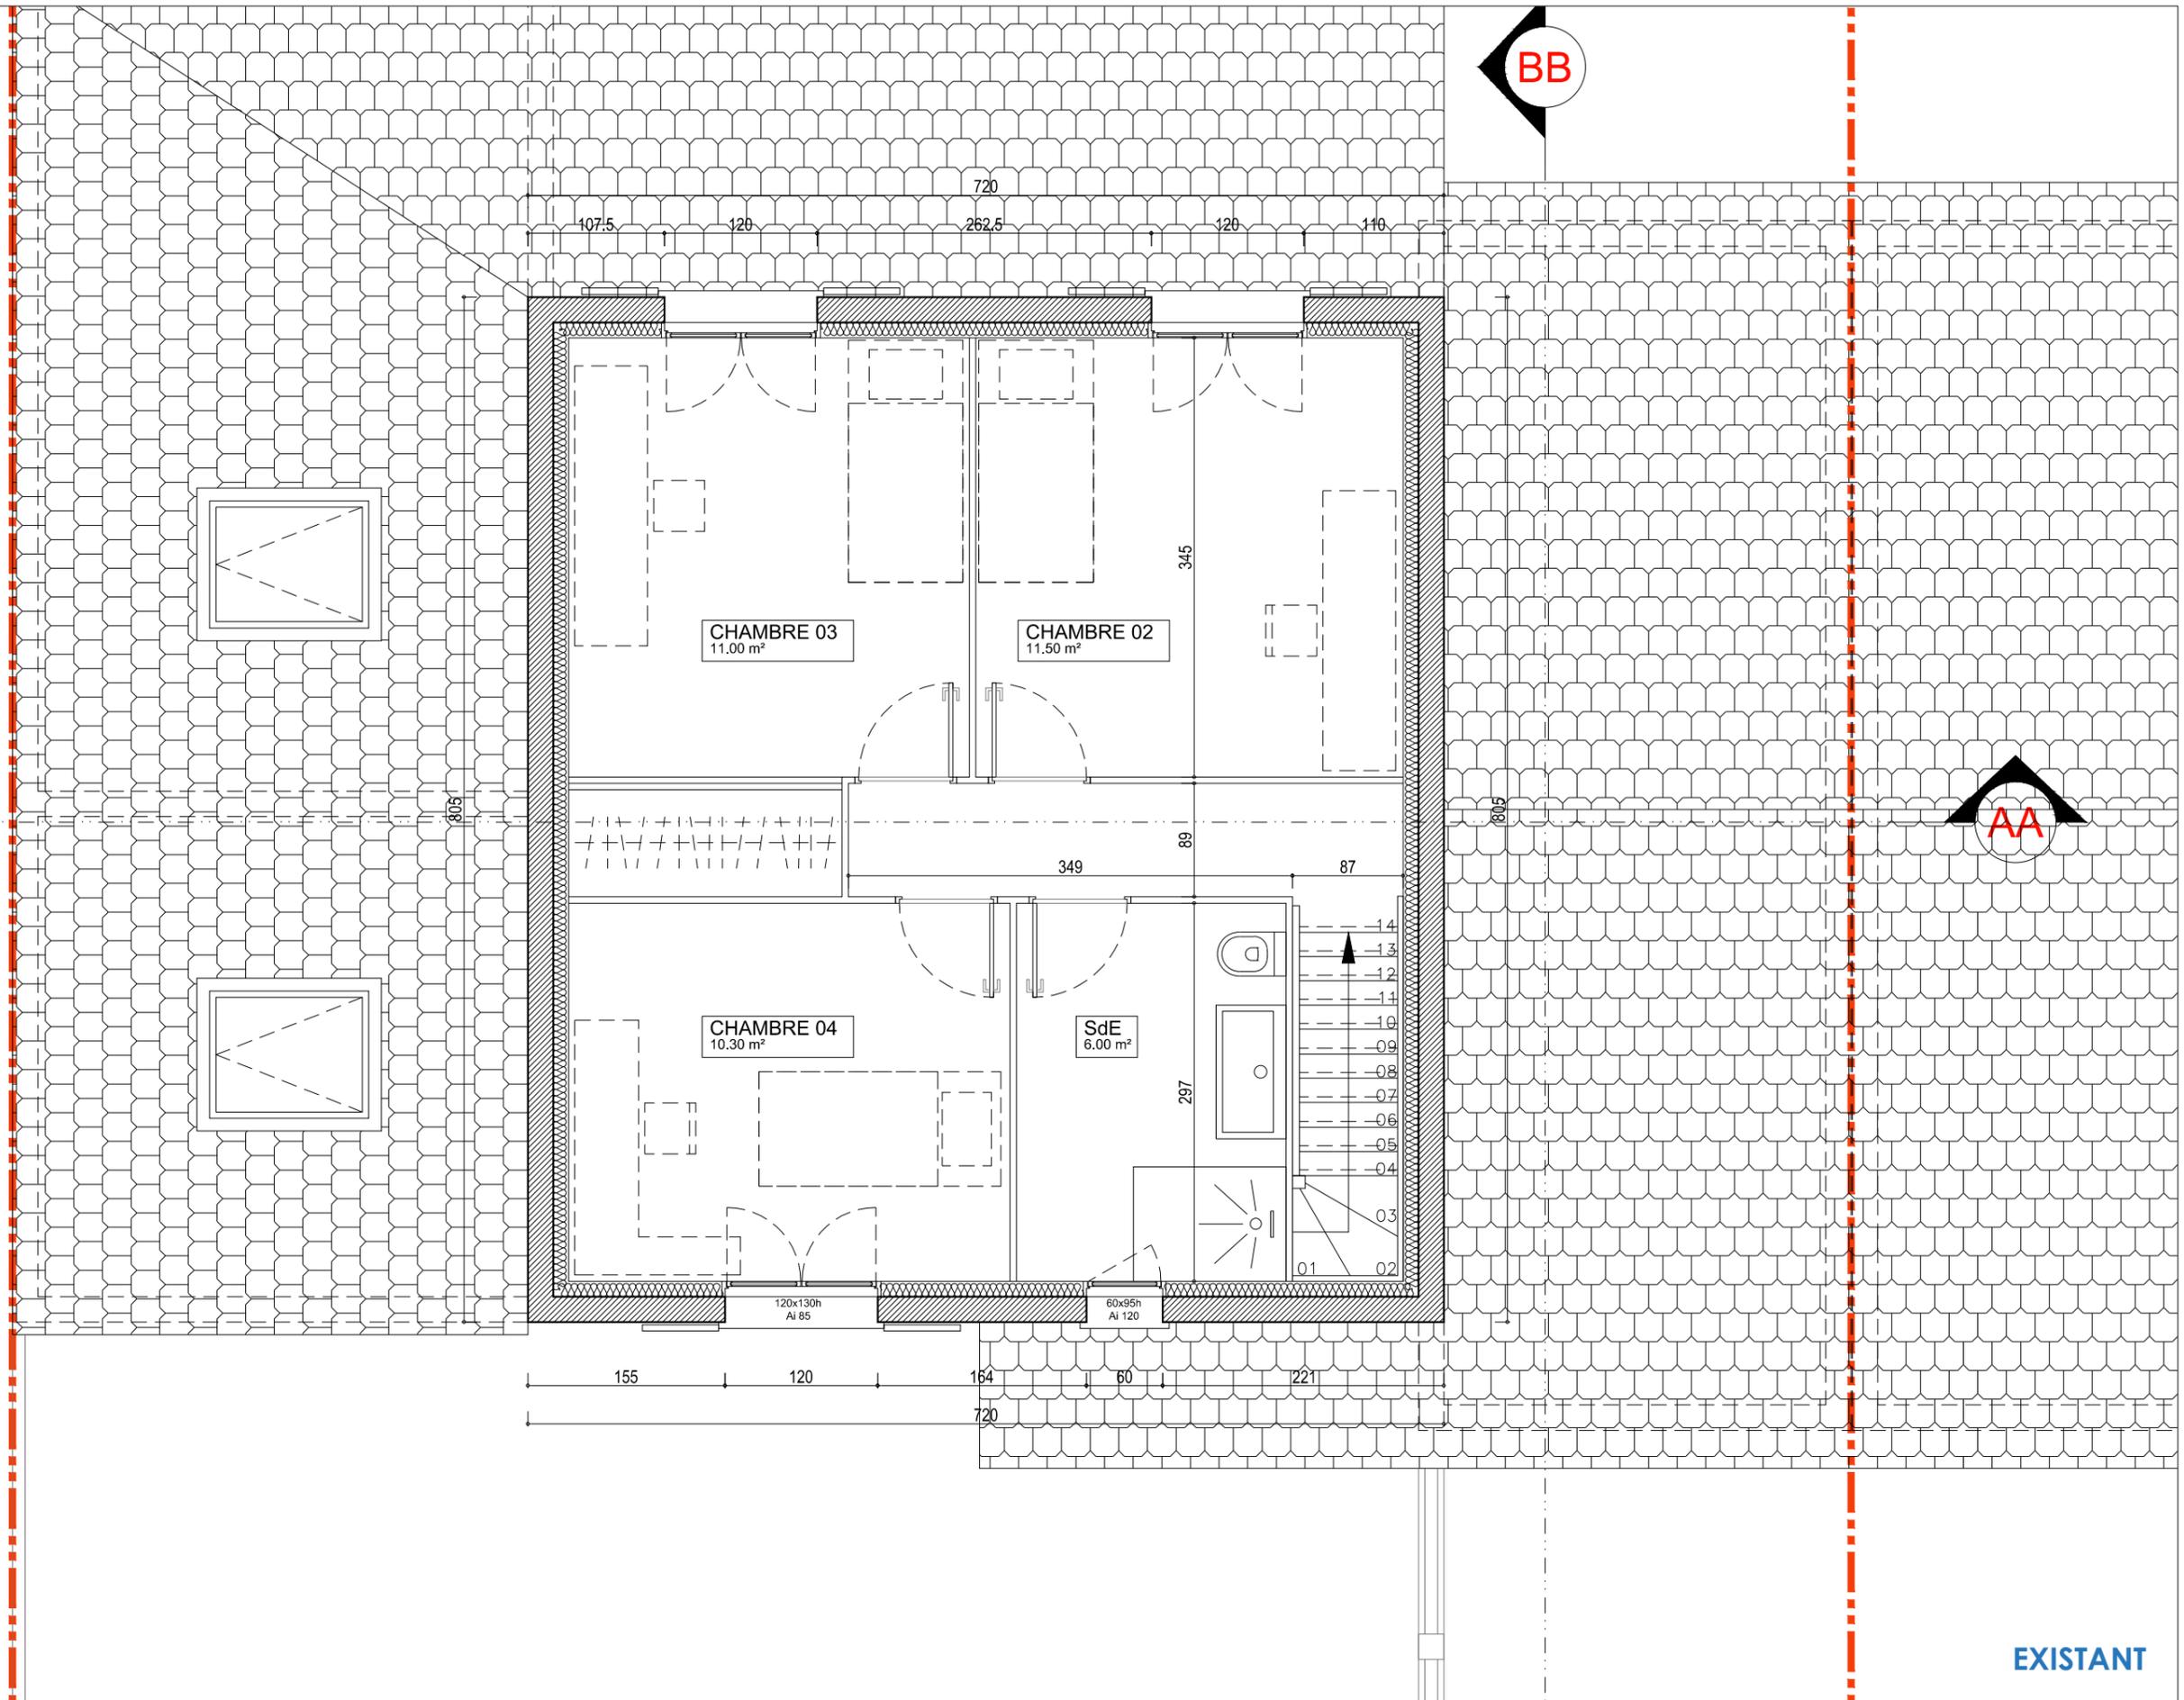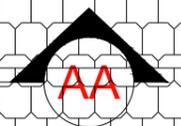

KILINC
ARCHITECTURE


MAITRISE D'OUVRAGE
Mme LE FICHOUX EMMANUELLE


SURELEVATION ET EXTENSION D'UNE MAISON JUMEEE
39 chemin du Coulouvrier - CHAMPAGNE AU MONT D'OR [69410]



DCE
PLAN ETAGE EXISTANT



07 AVRIL 2017
1/50e


EXISTANT

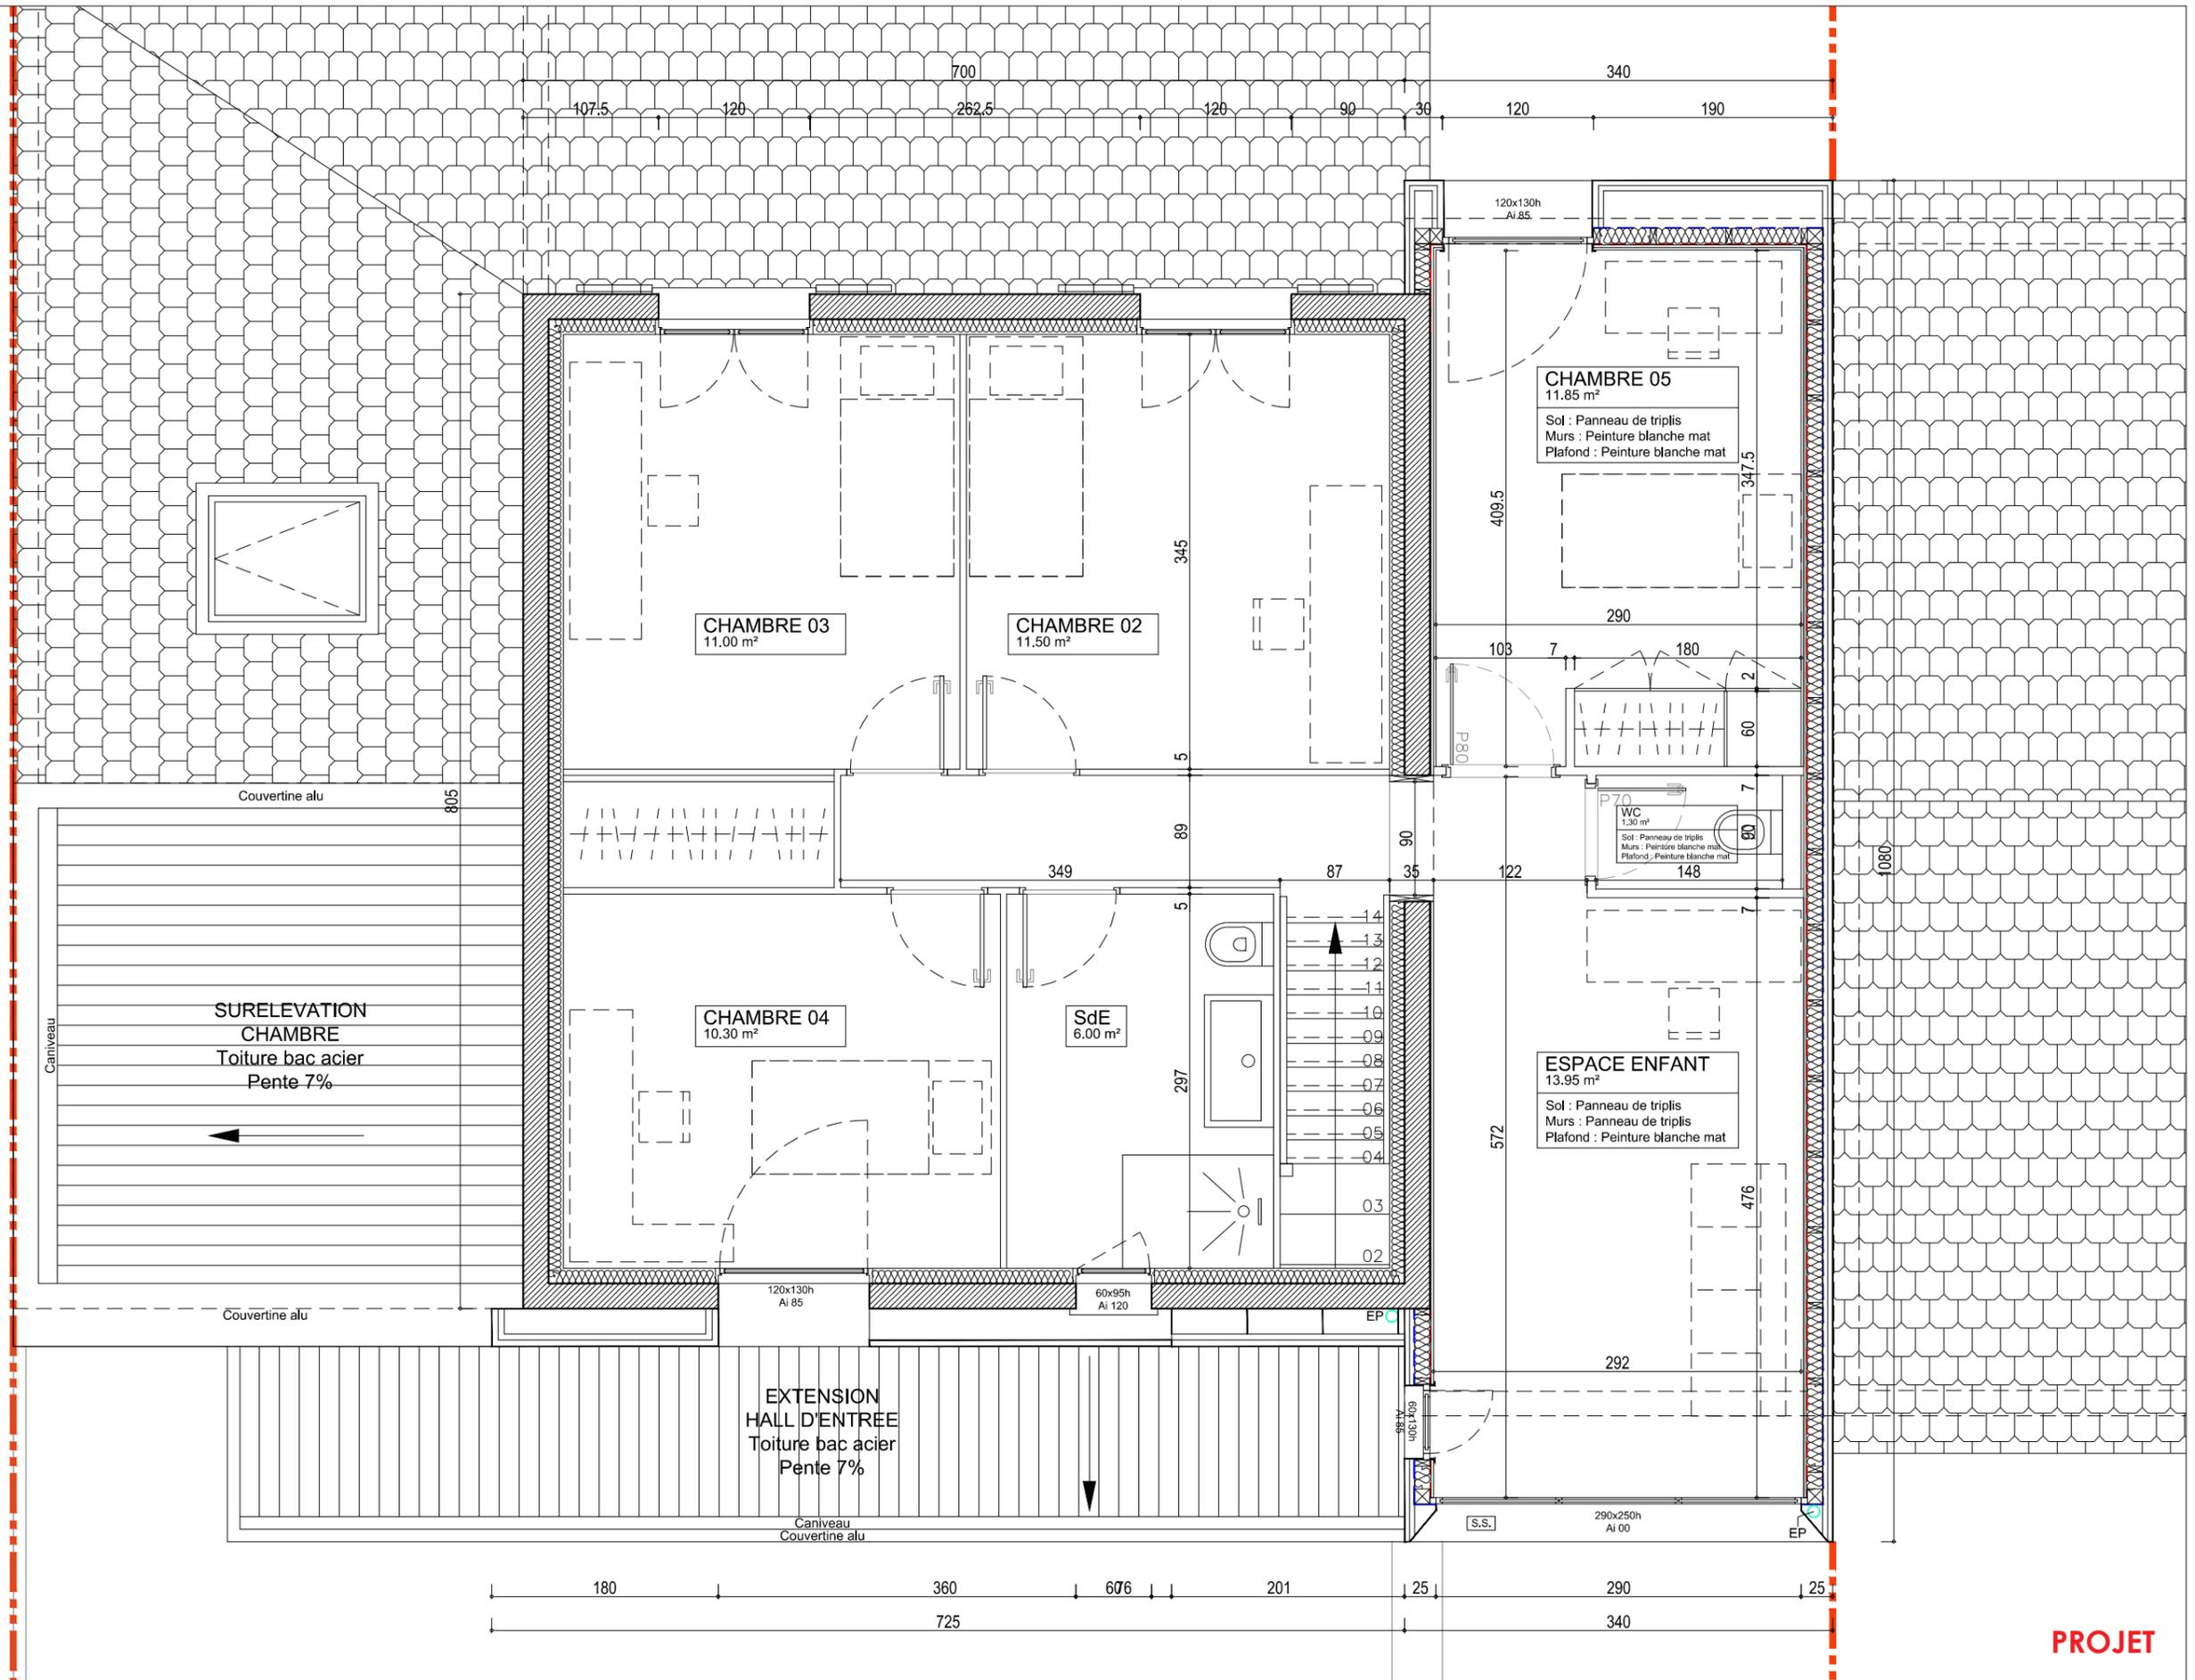



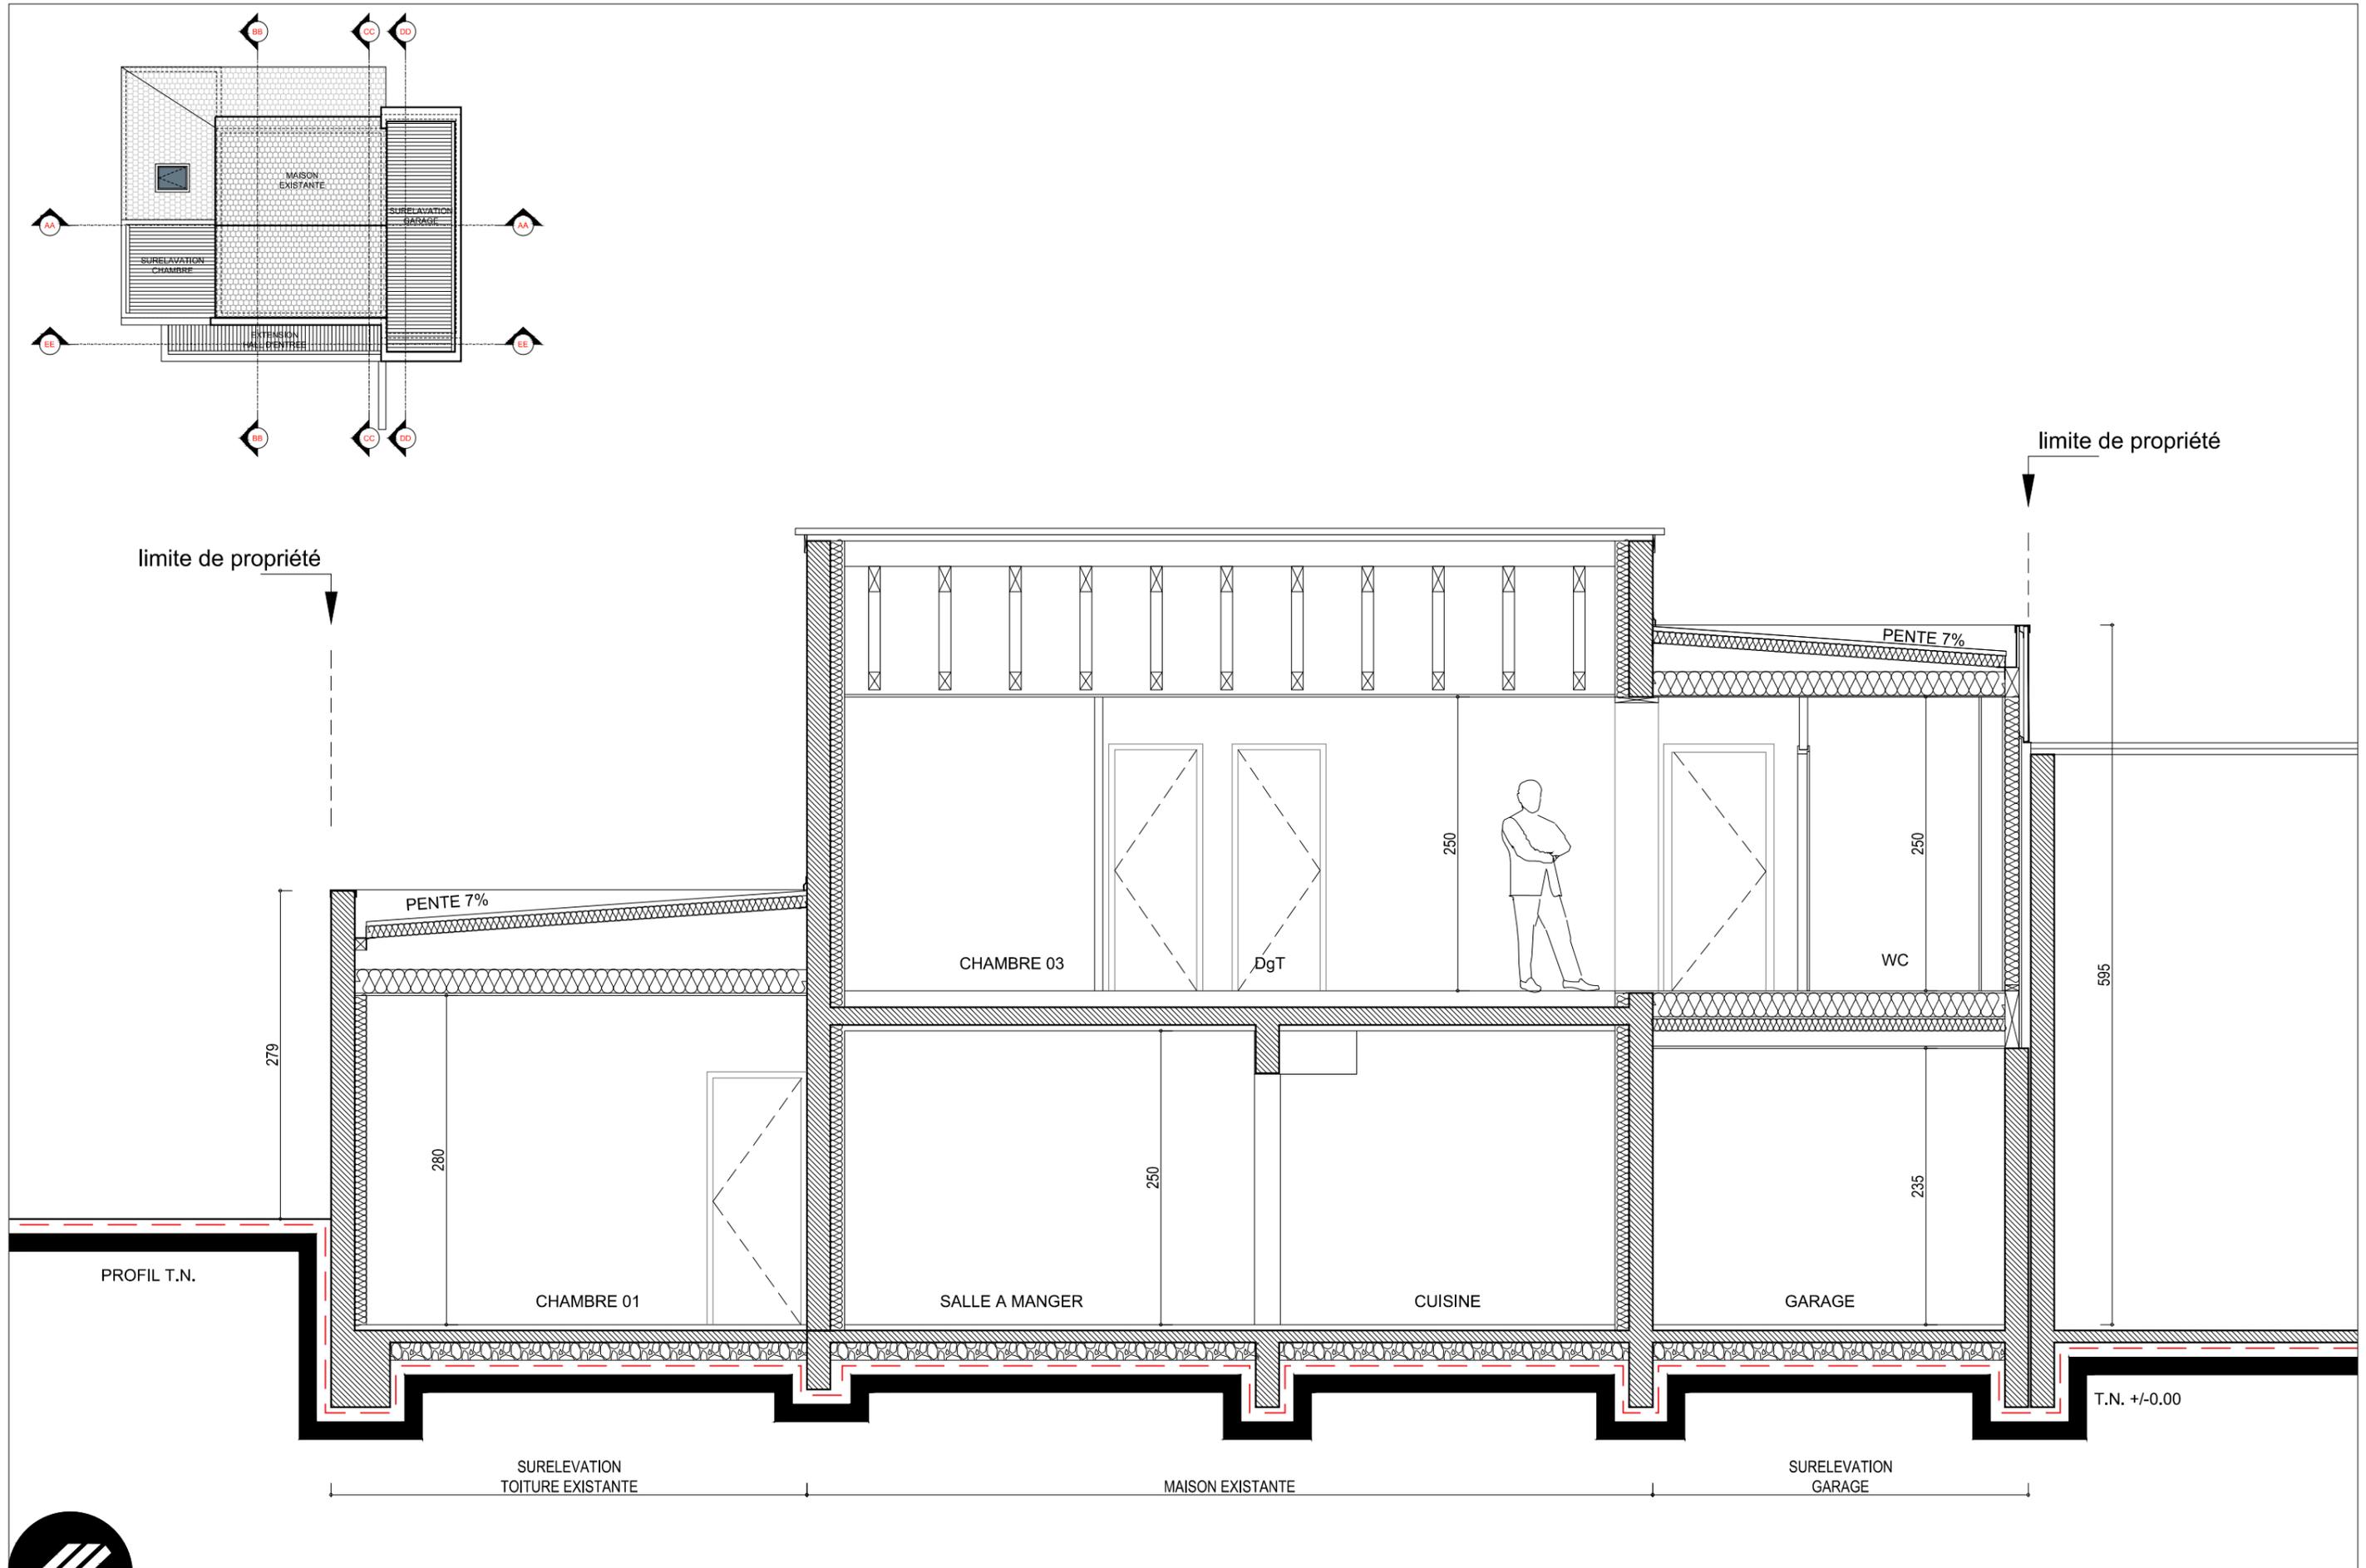


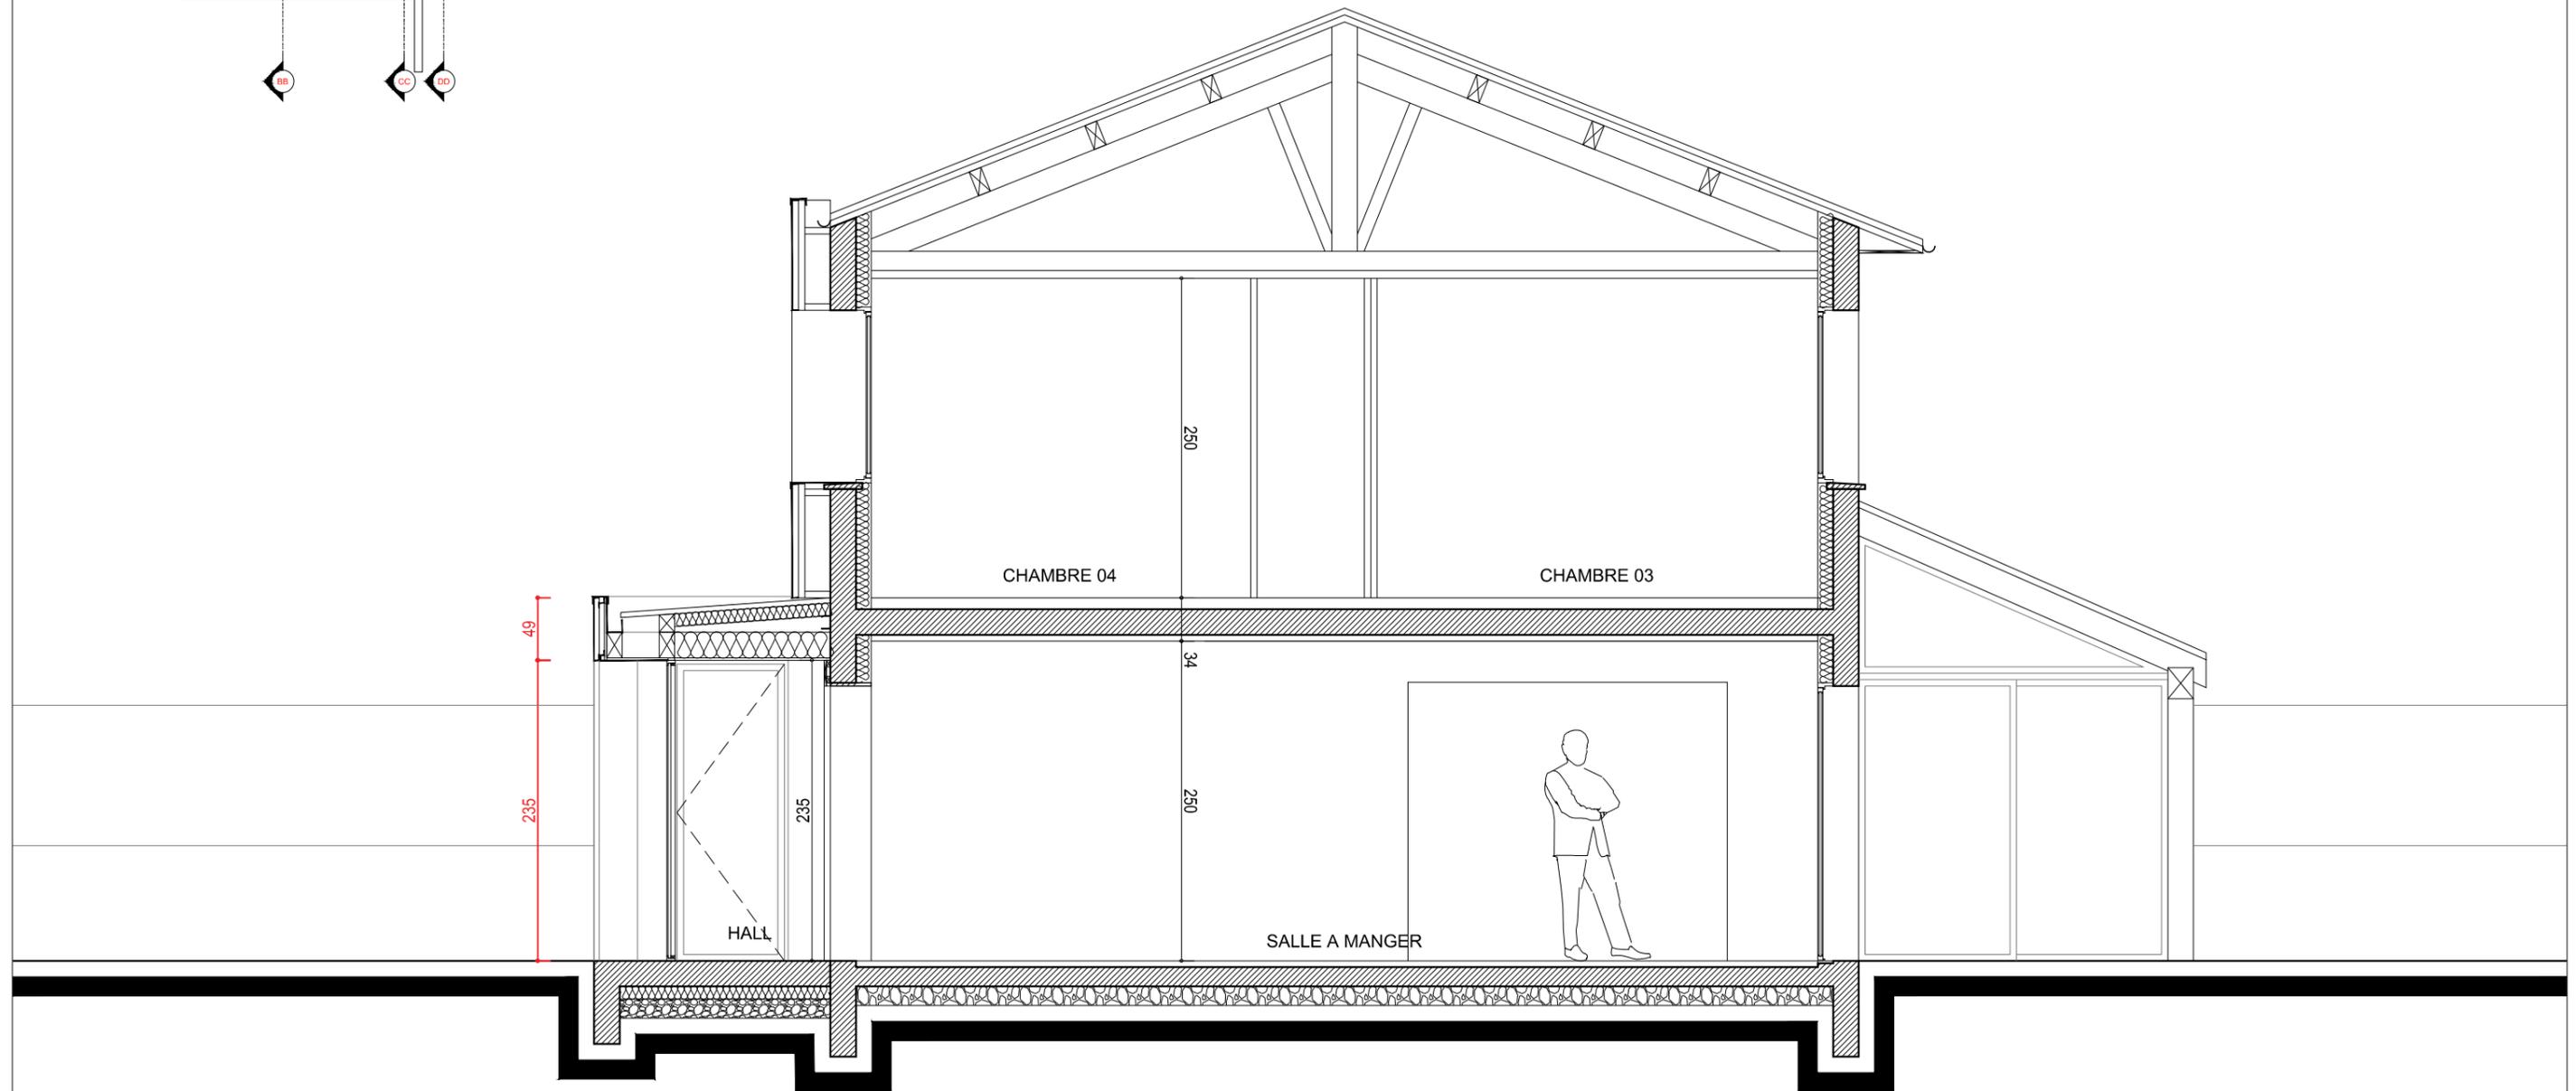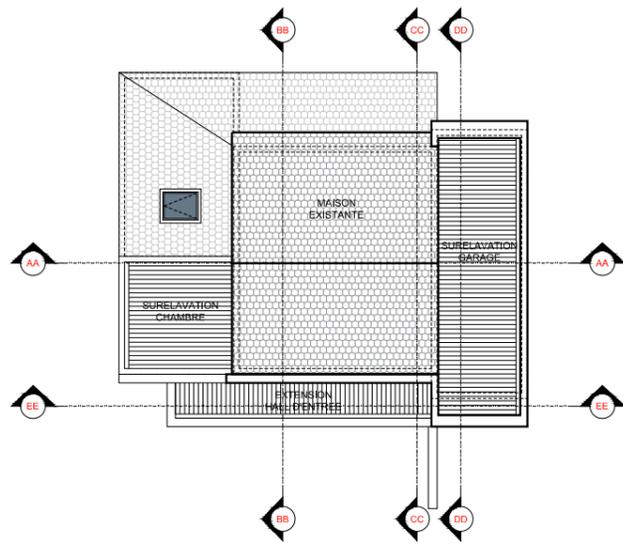

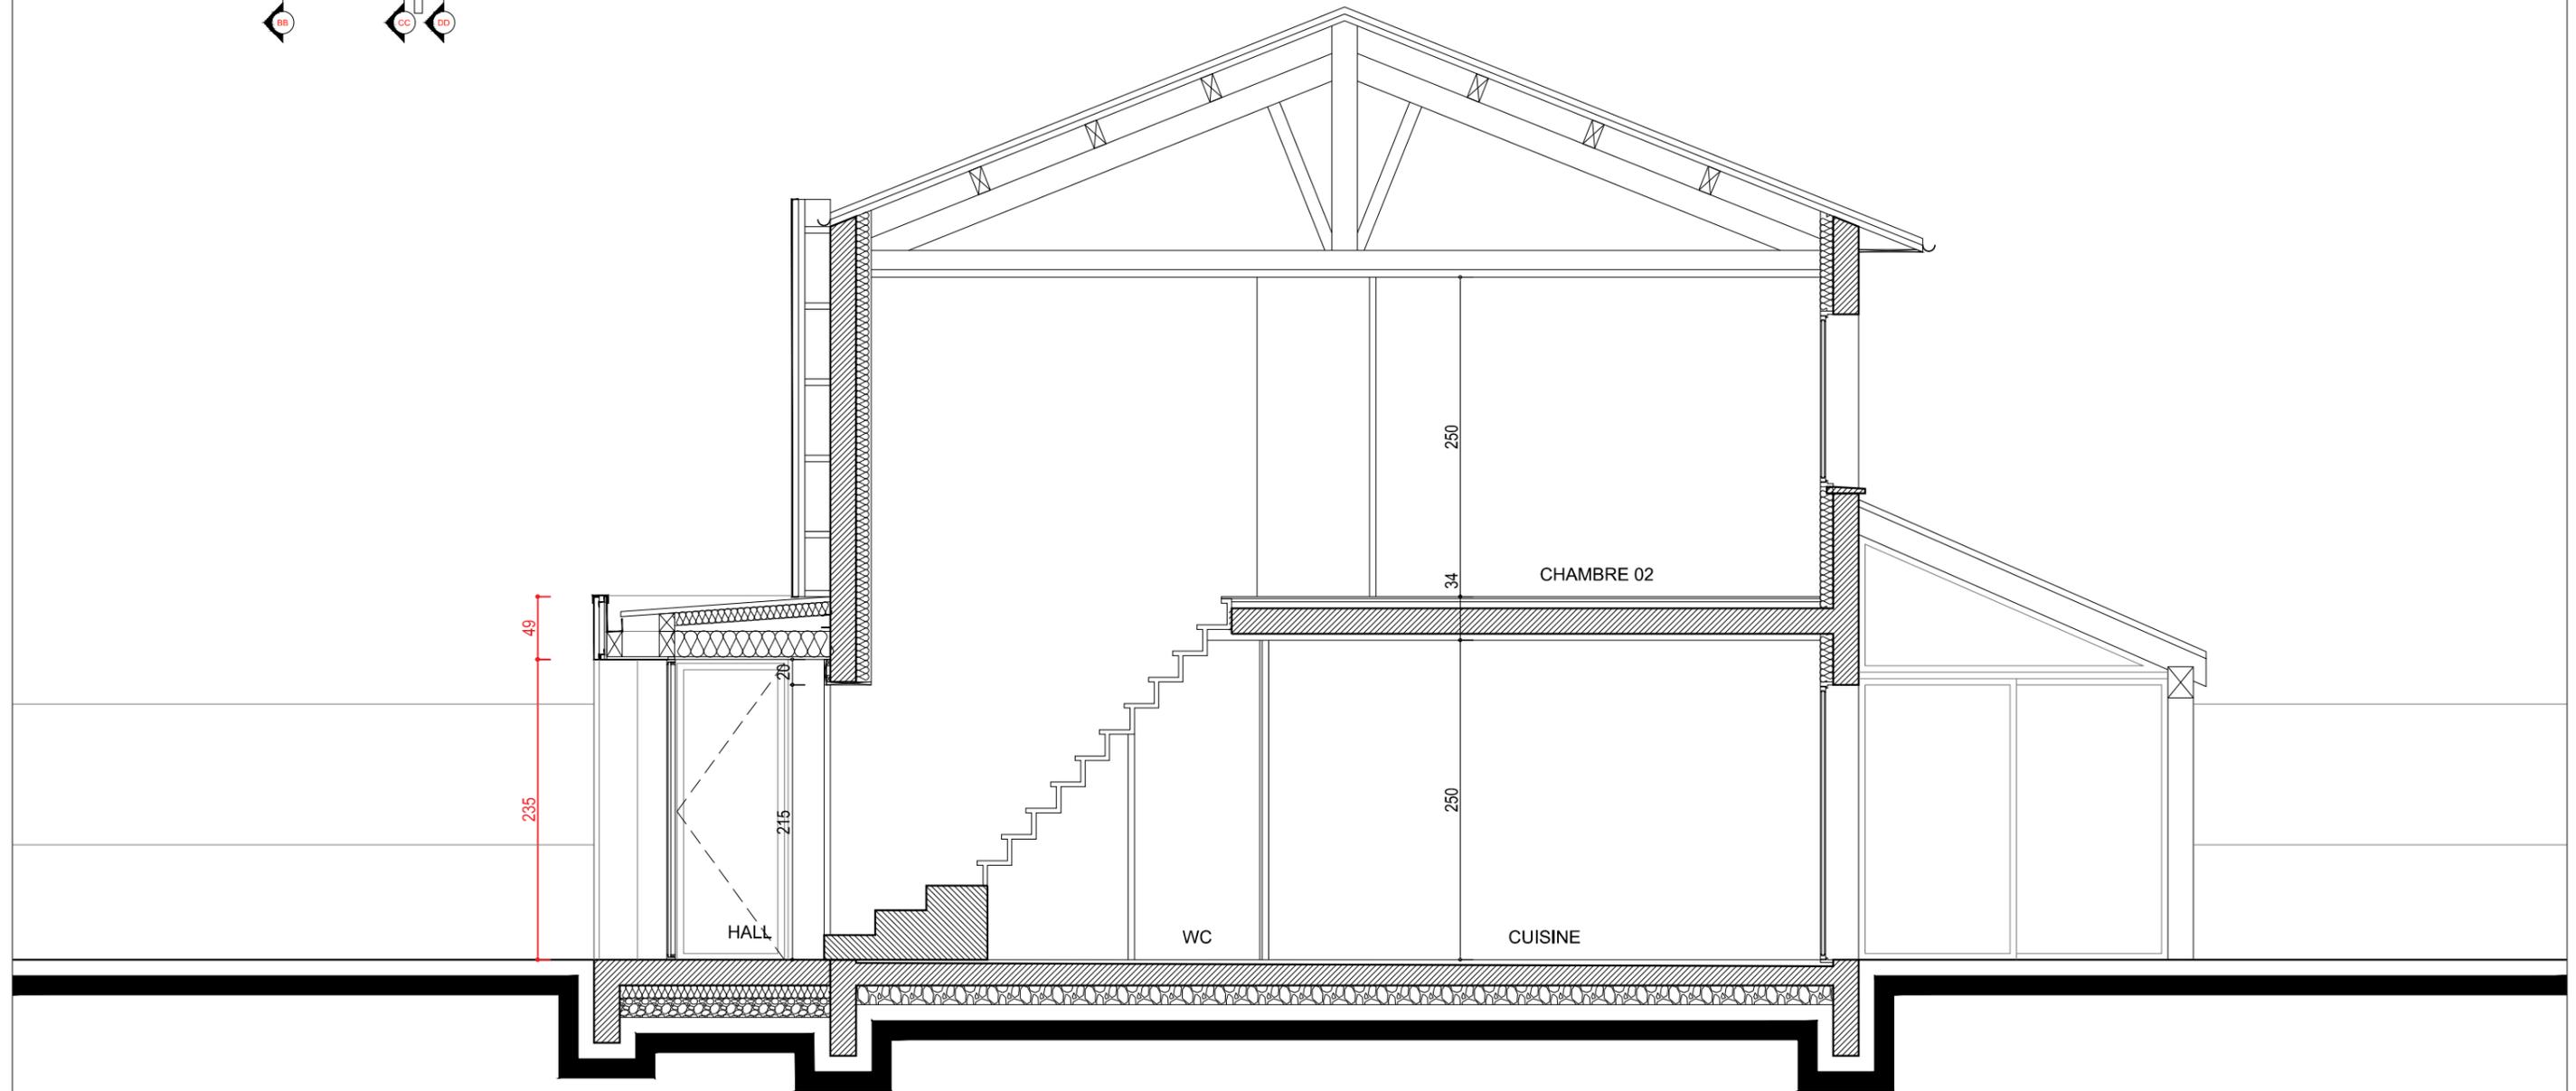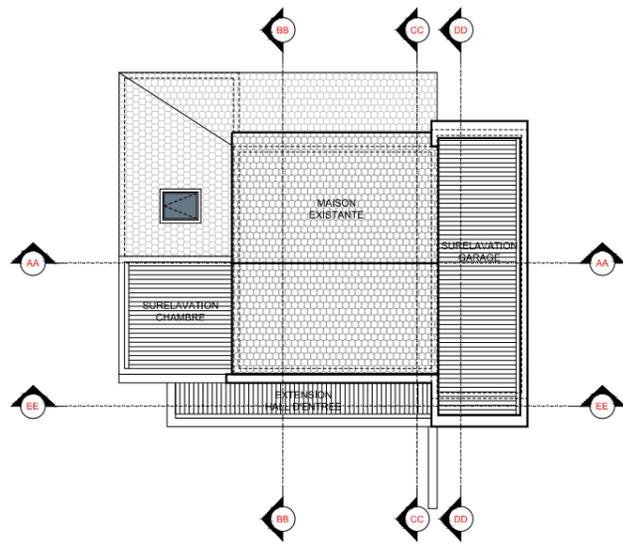


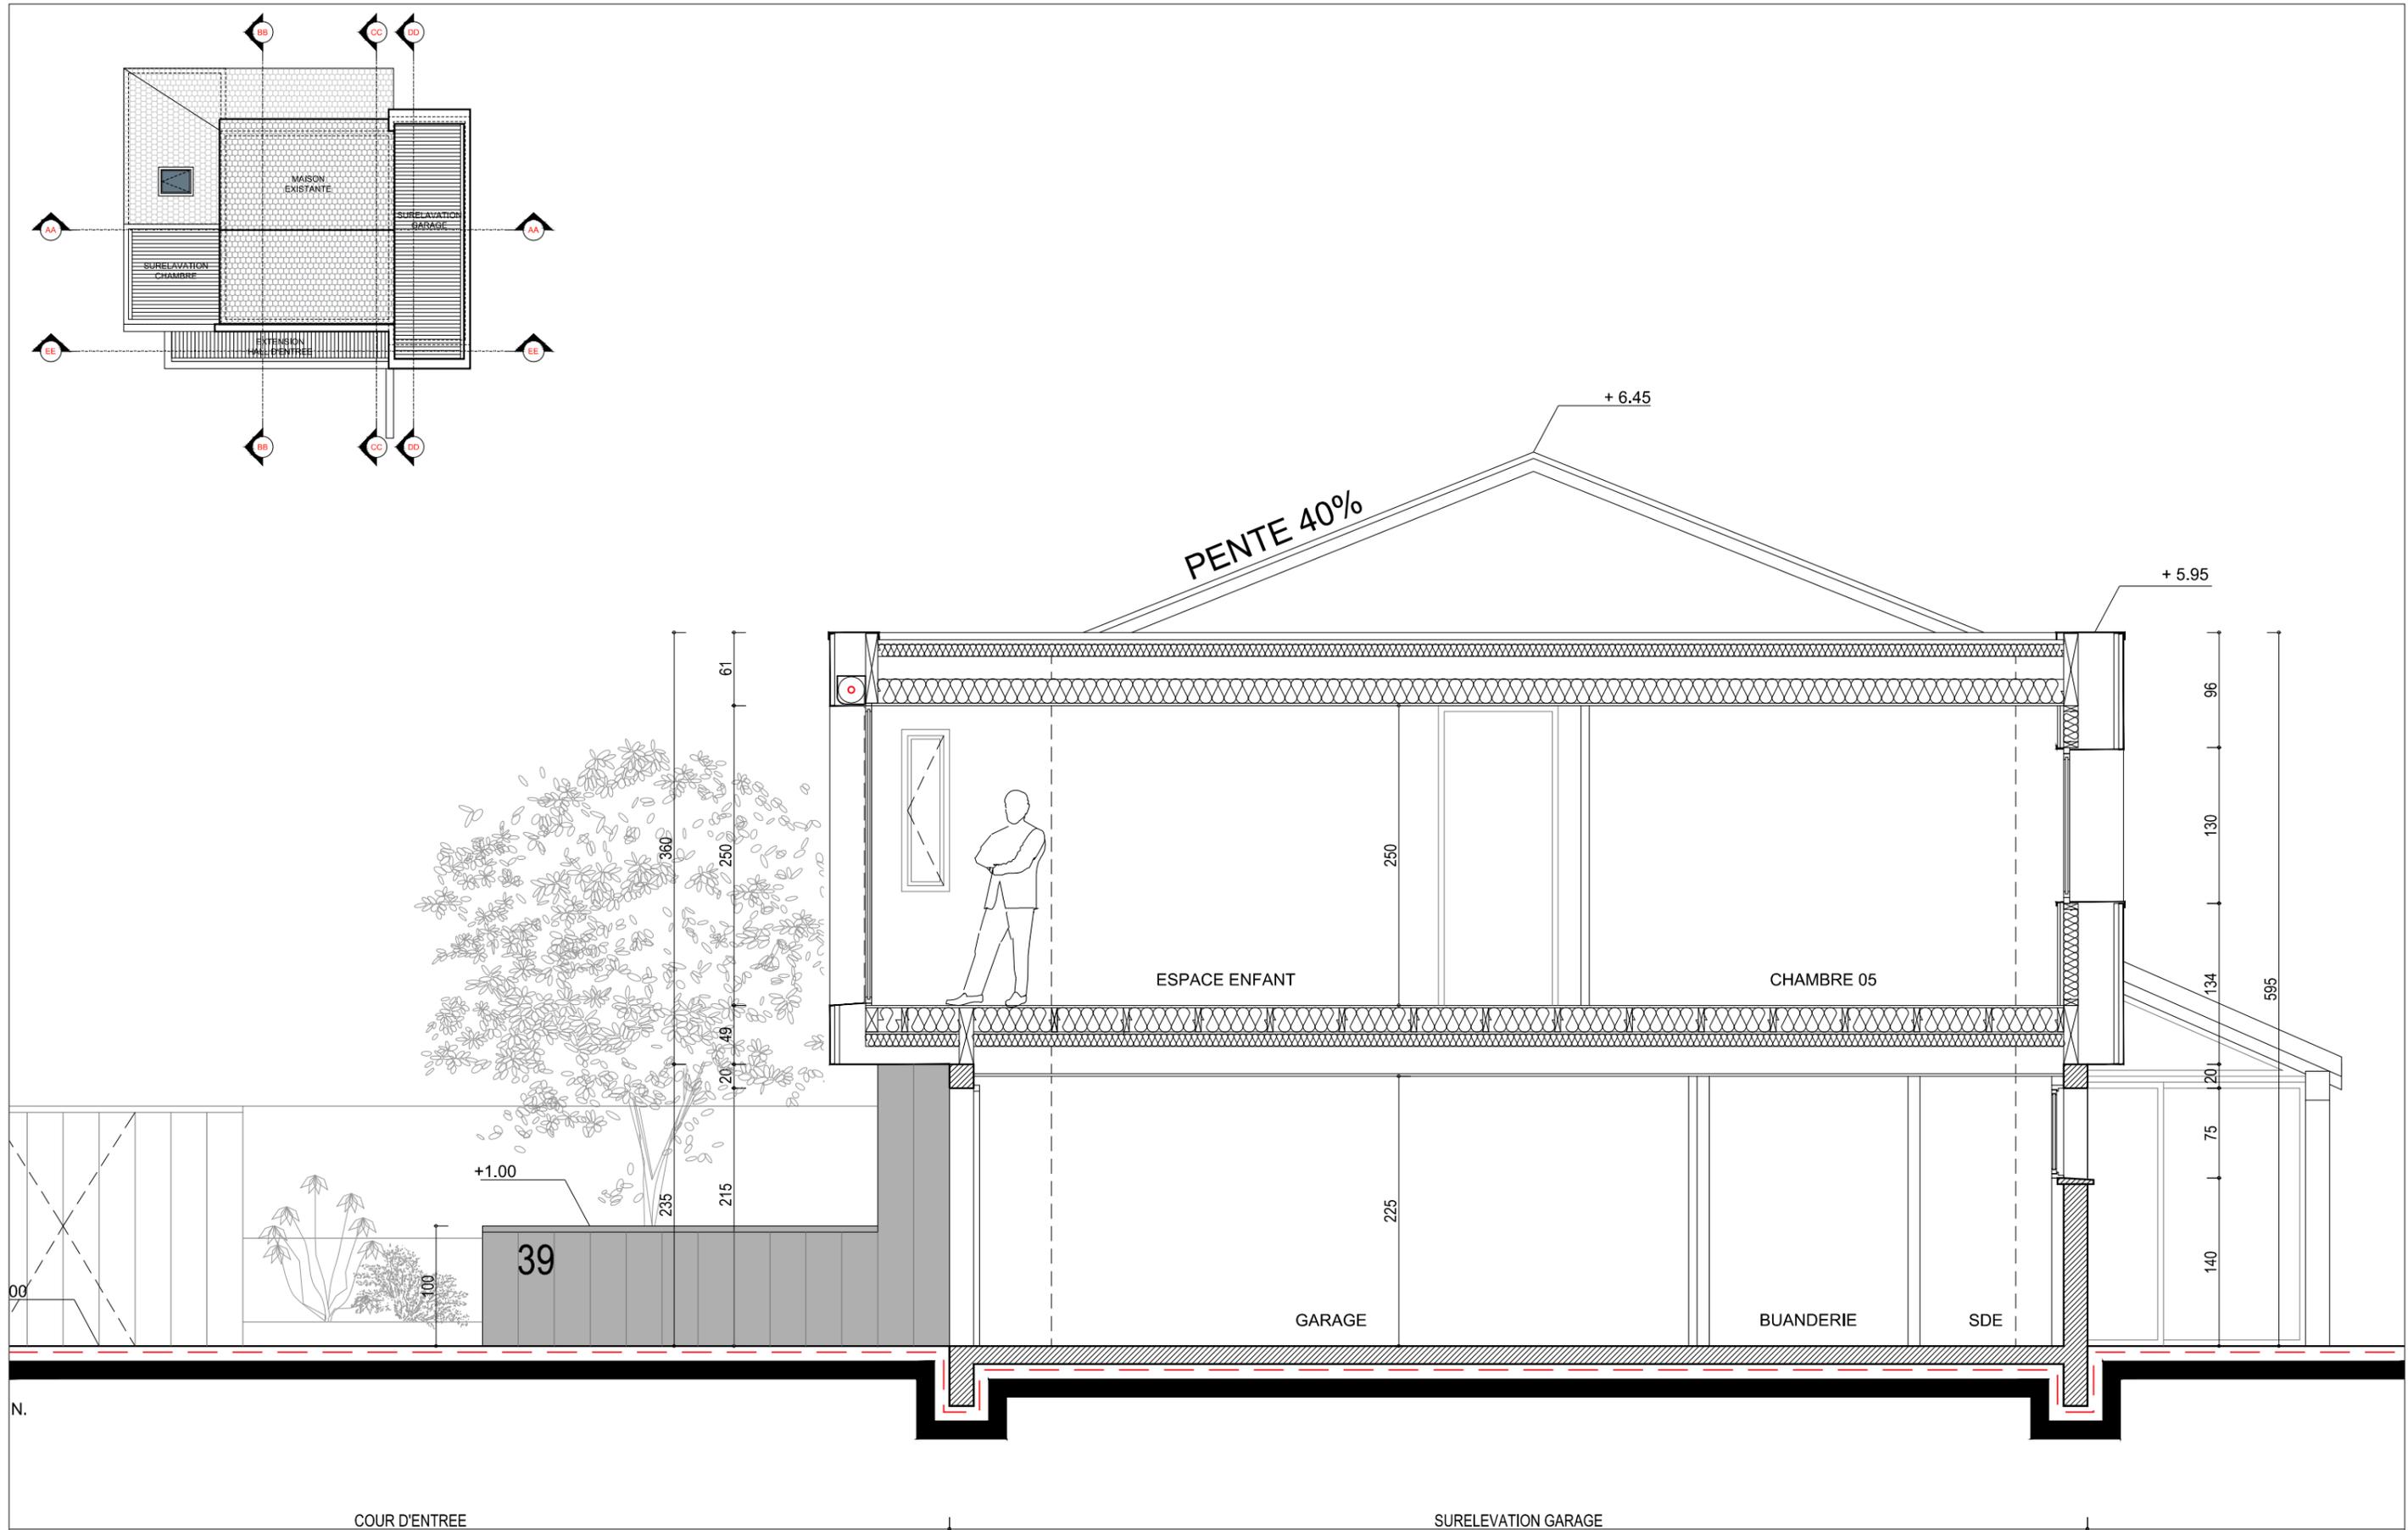

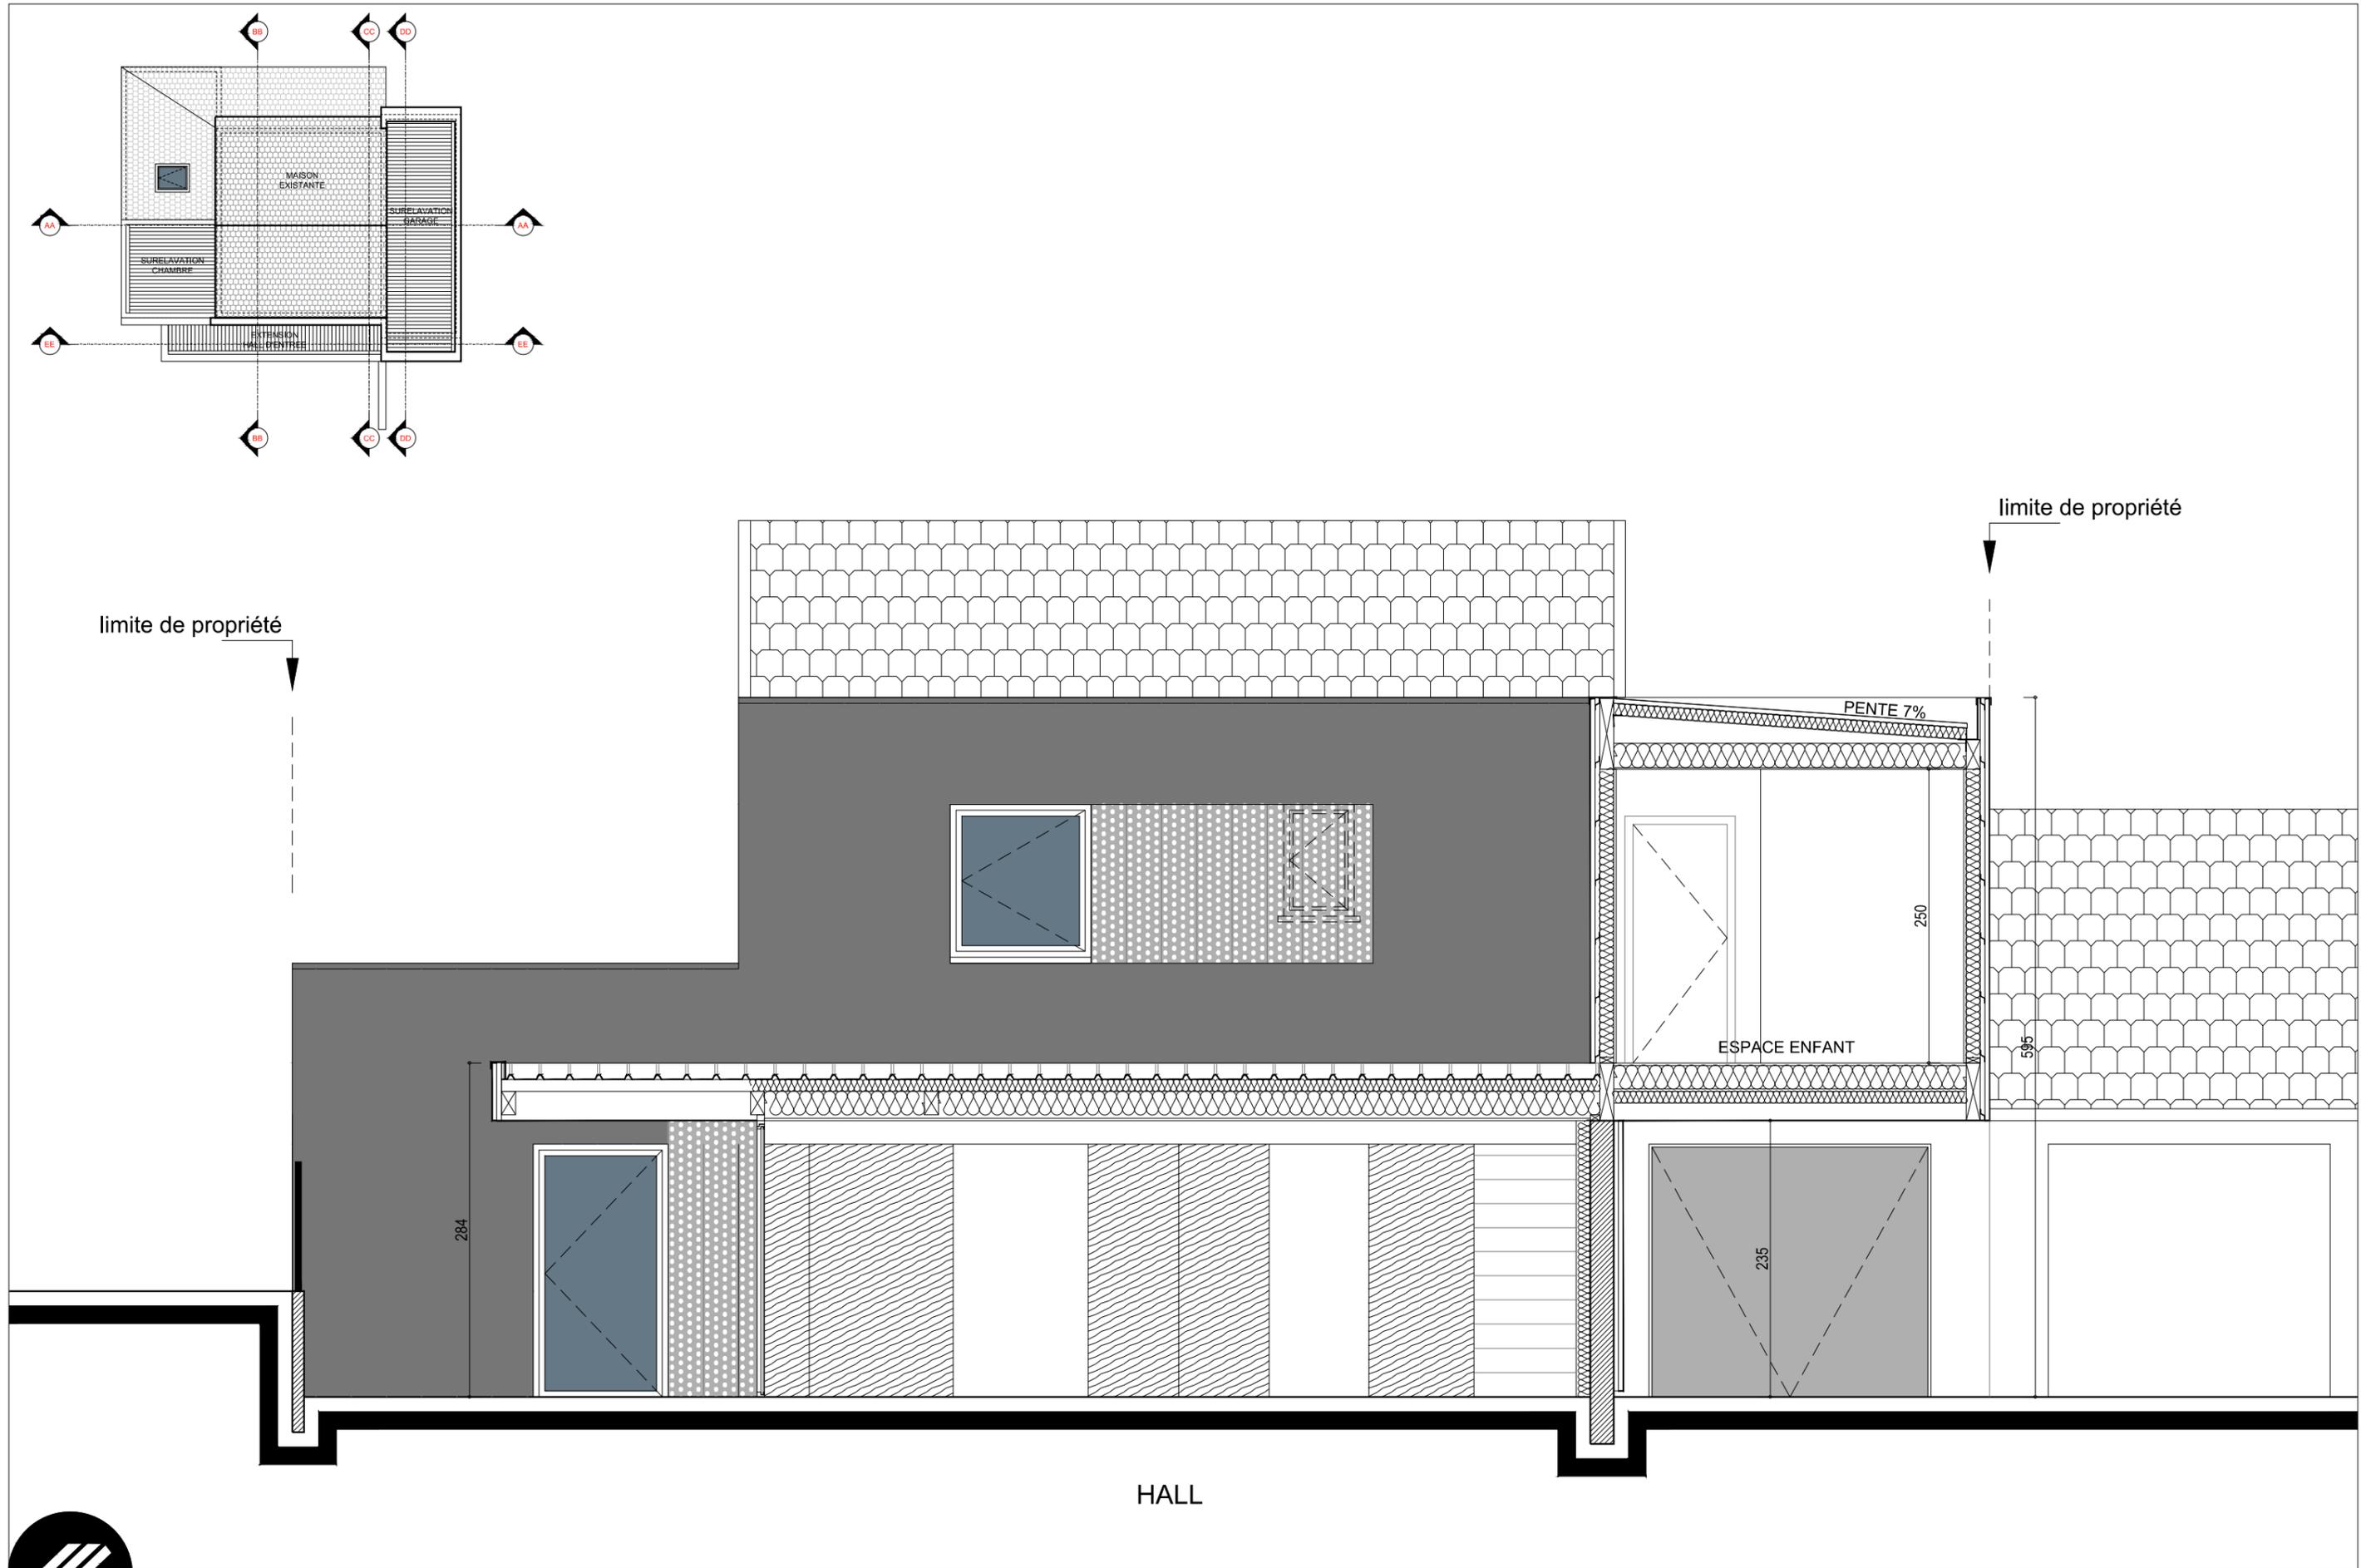

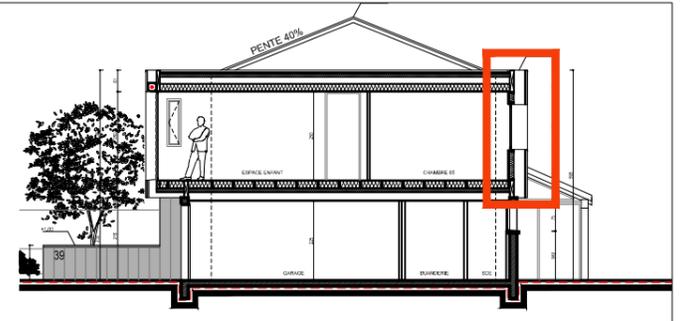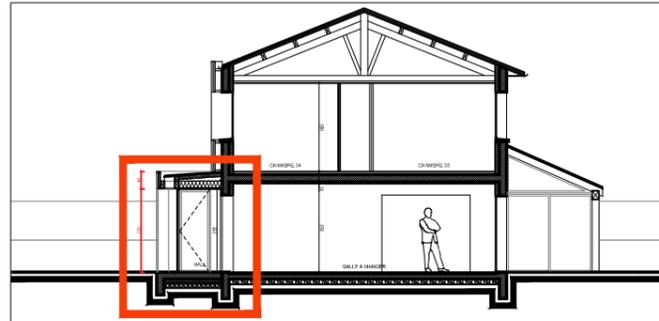


- 1 - Bac acier isolée 40+100 mm
- 2 - Isolation 200 mm
- 3 - Dalle béton brut
- 4 - TMS 100 mm
- 5 - Hérission
- 6 - Plaque de BA 13
- 7 - Poutre bois macif
- 8 - Menuiserie alu
- 9 - Ossature de fixation bardage
- 10 - Bardage métallique vertical
- 11 - Médium à peindre
- 12 - Rail pour panneau triplis coulissant

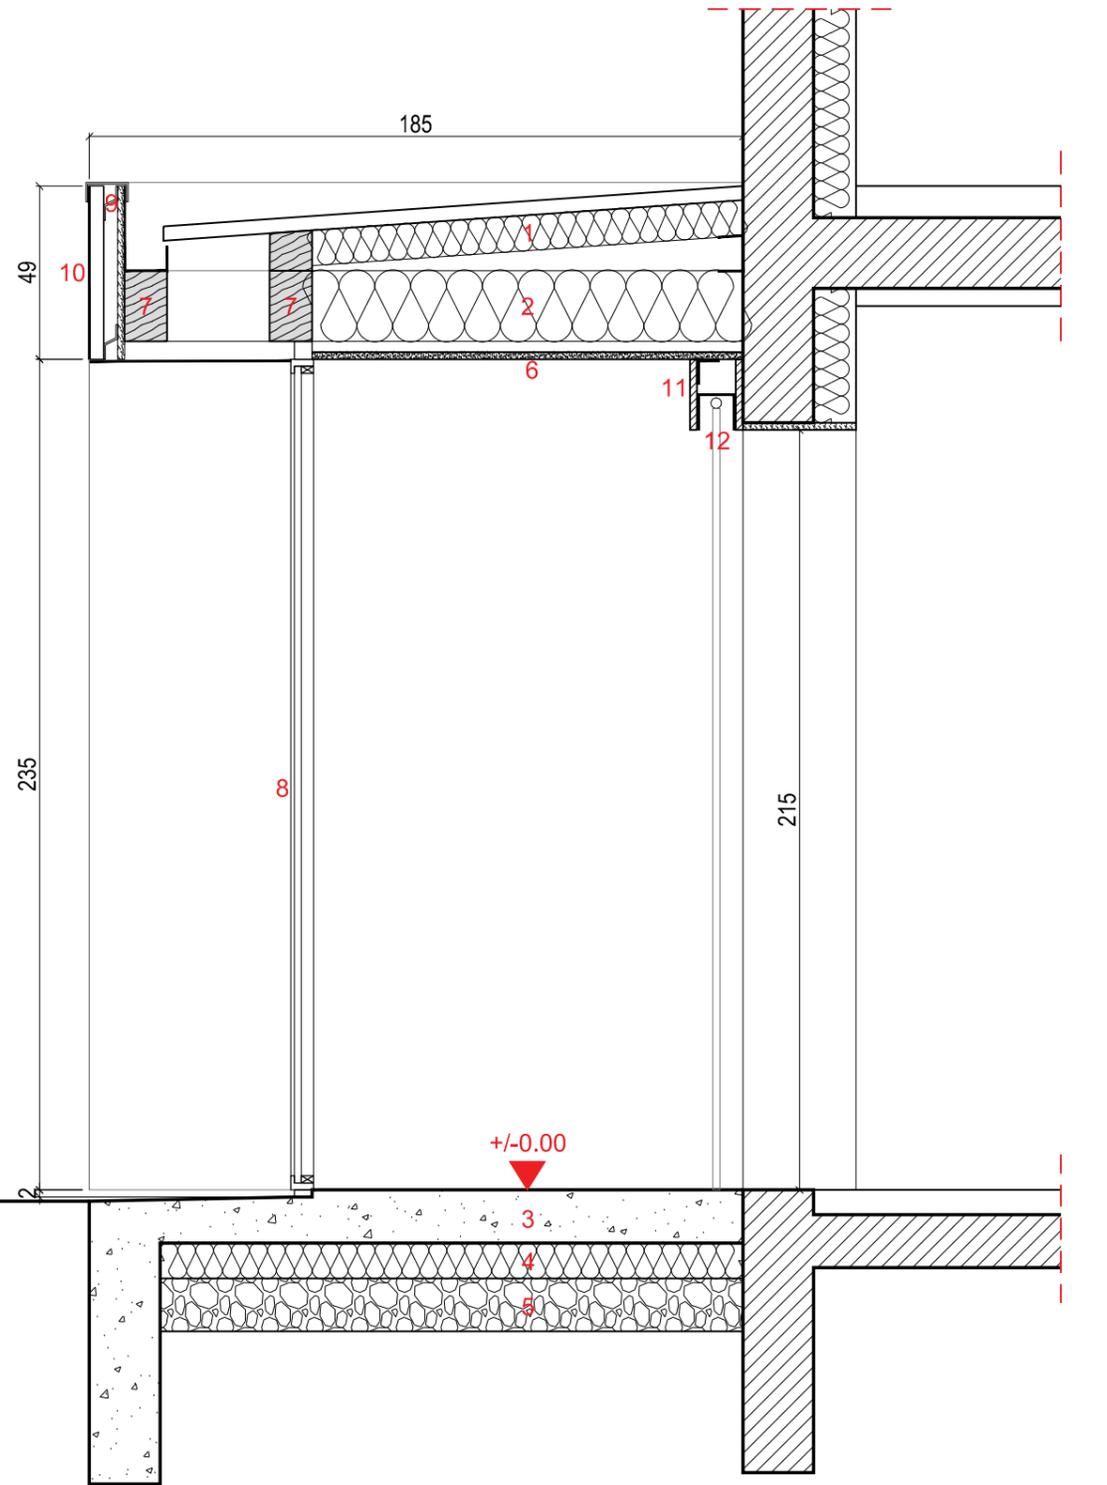


COUPE EXTENSION

- 1 - Bac acier isolée 40+100 mm
- 2 - Isolation 200 mm
- 3 - Isolation 100 mm
- 4 - Solives 45 x 200 mm
- 5 - Panneau triplis 22 mm
- 6 - Plaque de BA 13
- 7 - Poutre bois macif
- 8 - Isolation 120 mm
- 9 - Ossature de fixation bardage
- 10 - Bardage métallique vertical

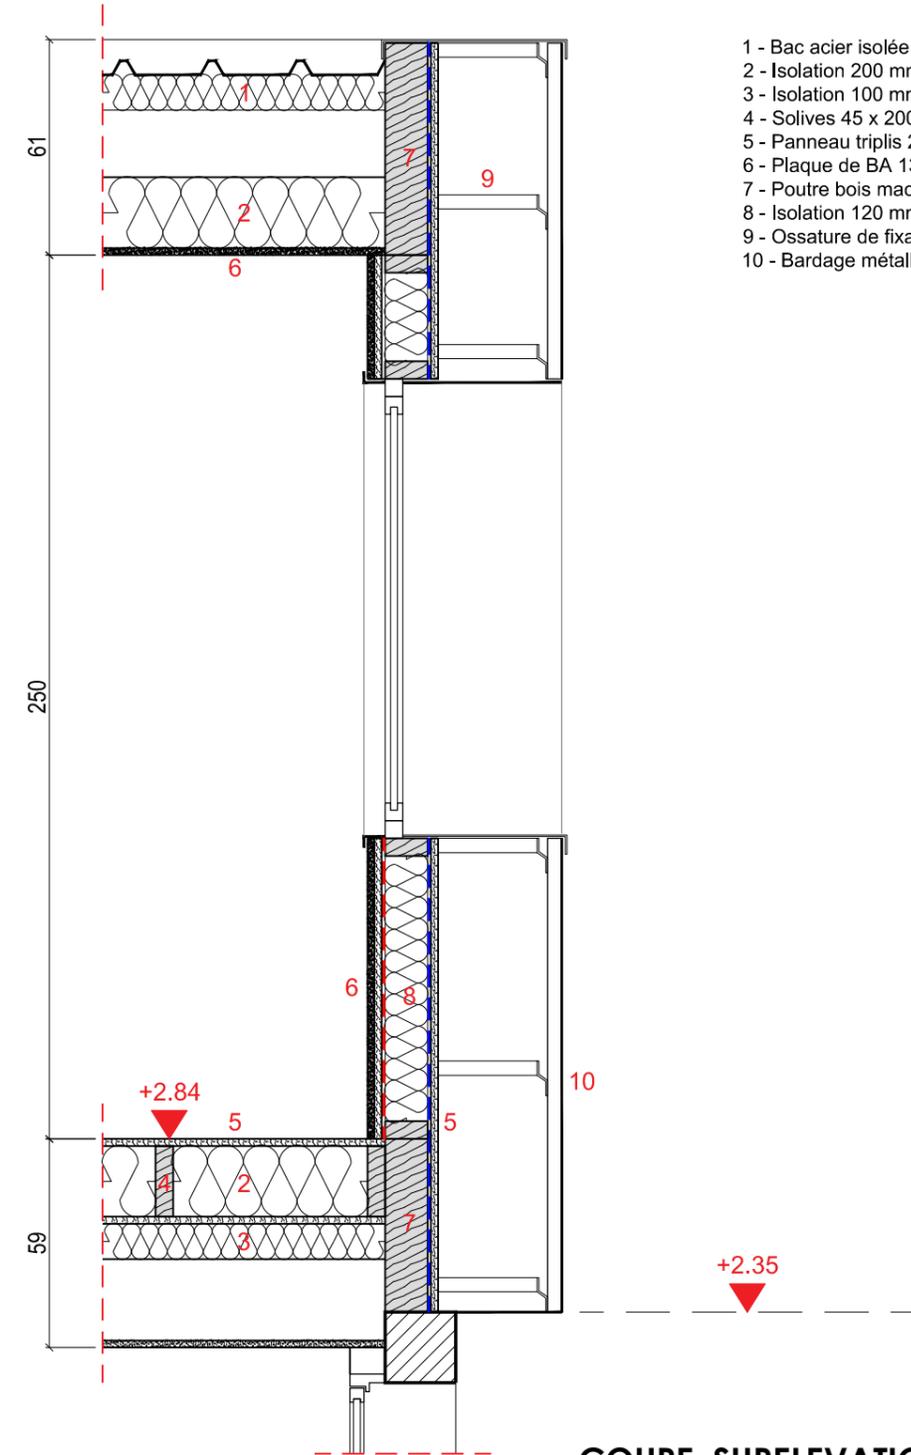


COUPE SURELEVATION GARAGE



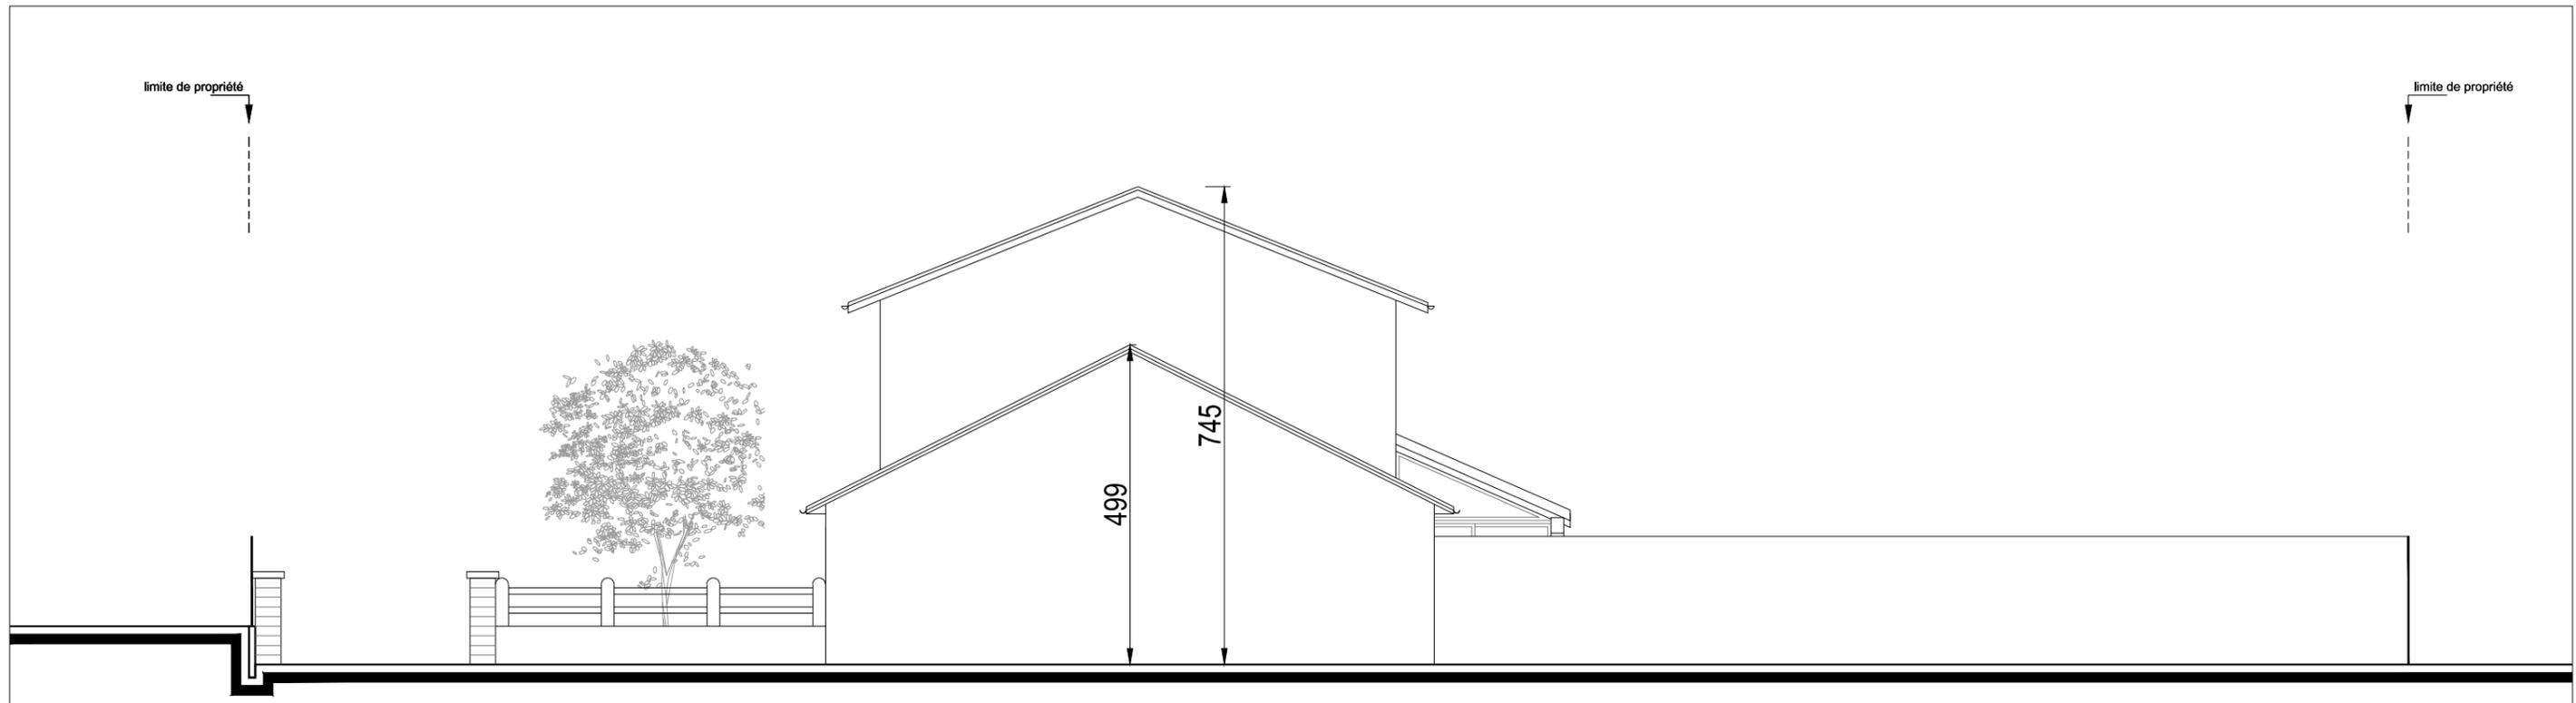

EXISTANT

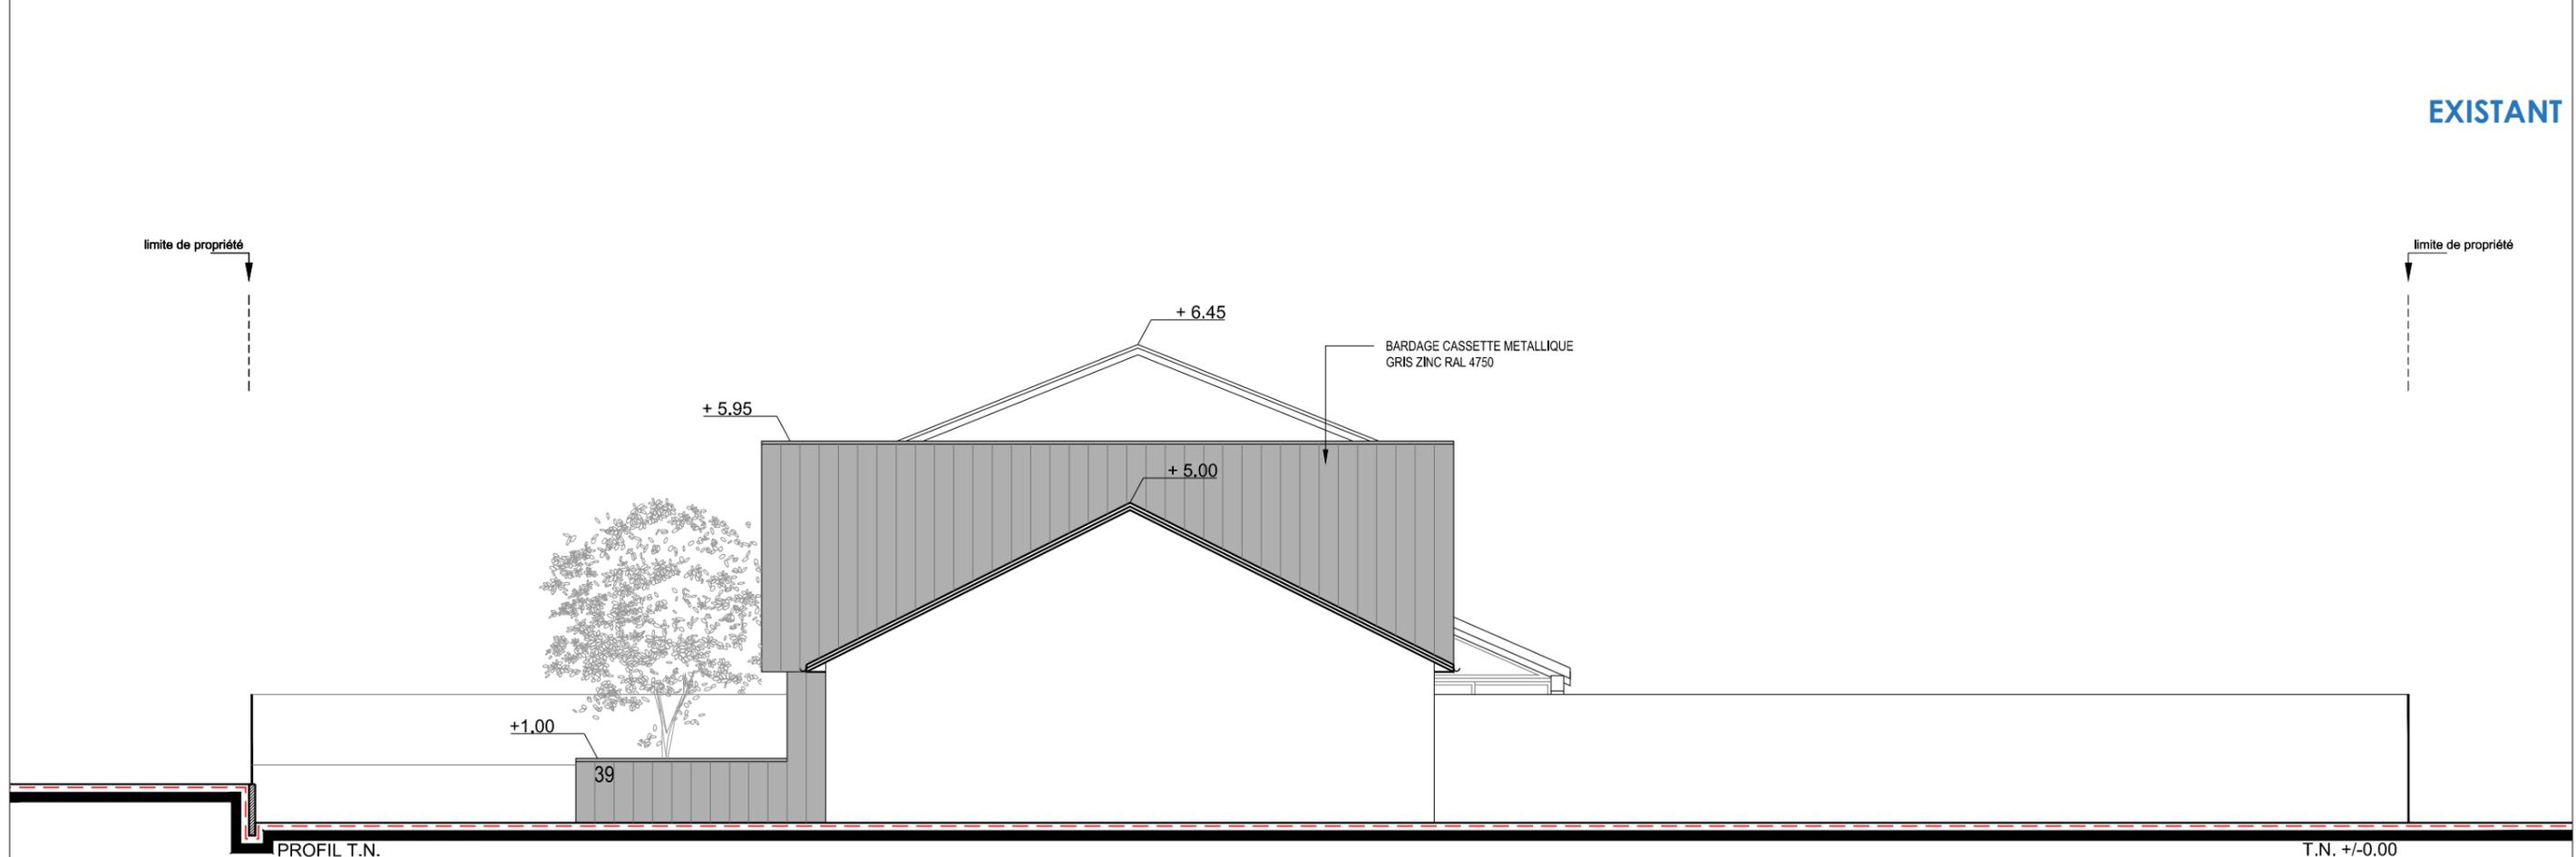

PROJET




KILINC
ARCHITECTURE

MAITRISE D'OUVRAGE
Mme LE FICHOX EMMANUELLE


SURELEVATION D'UNE MAISON JUMEEE
39 chemin du Coulouvrier - CHAMPAGNE AU MONT D'OR [69410]

DCE
FACADE SUD

07 AVRIL 2017
1/100e

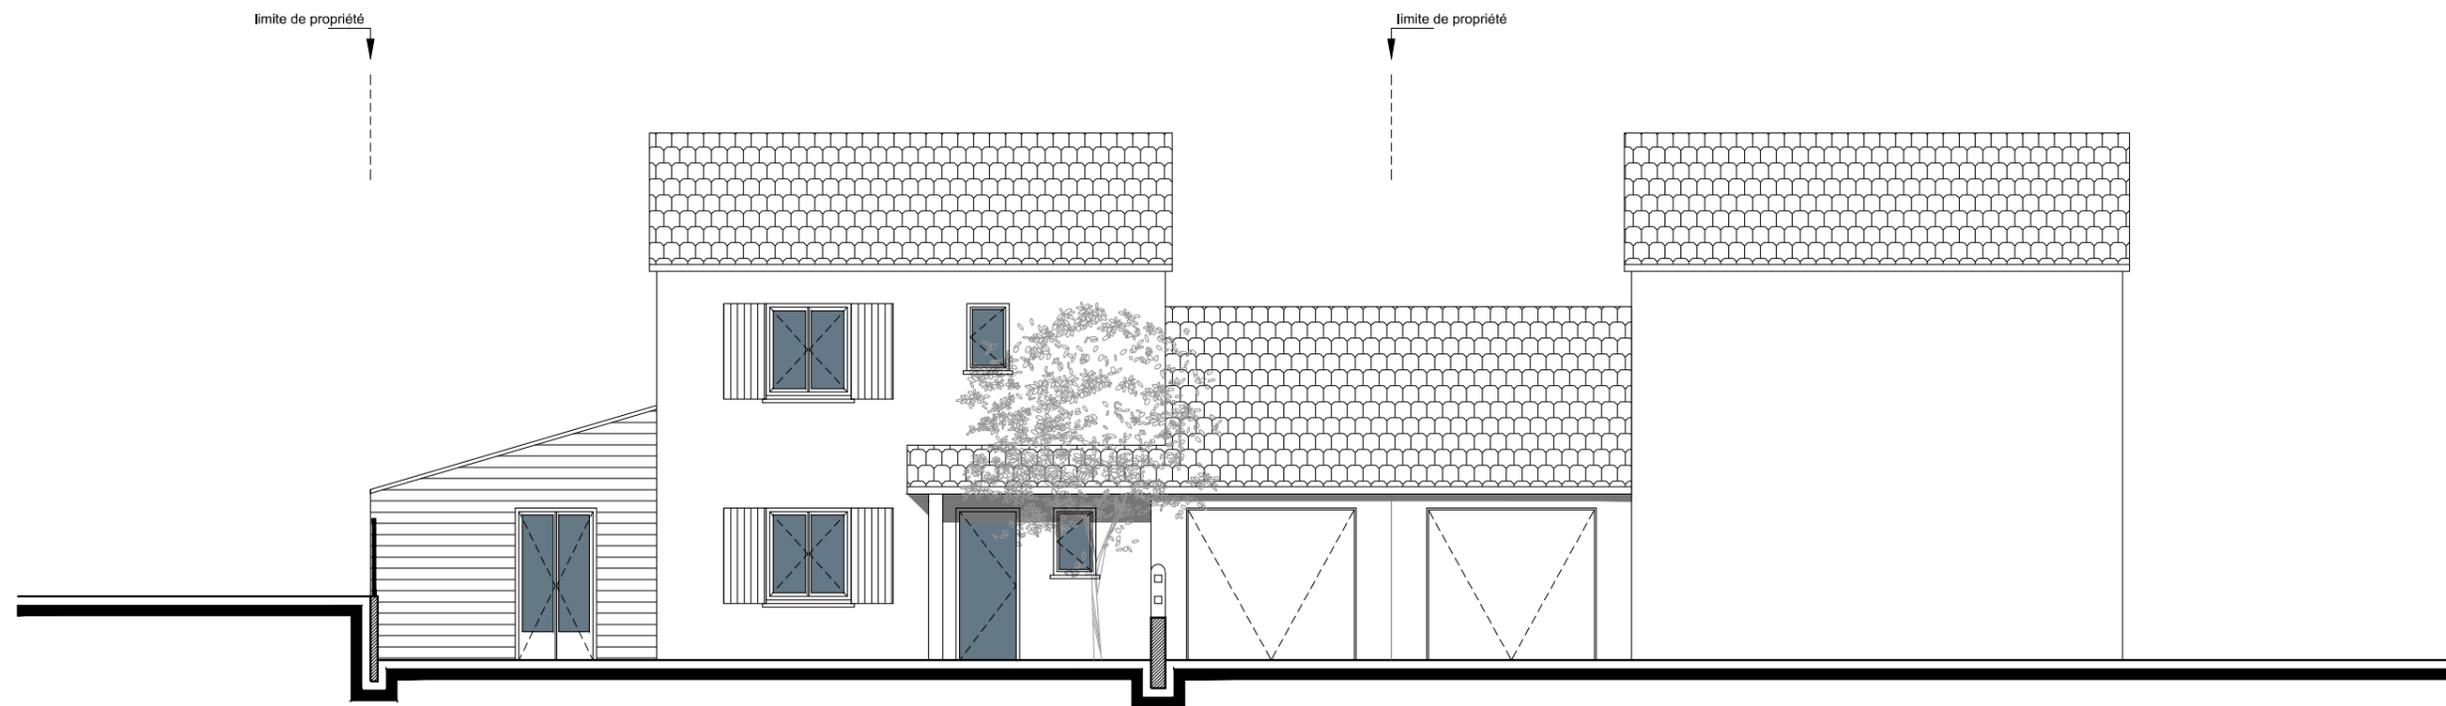

EXISTANT

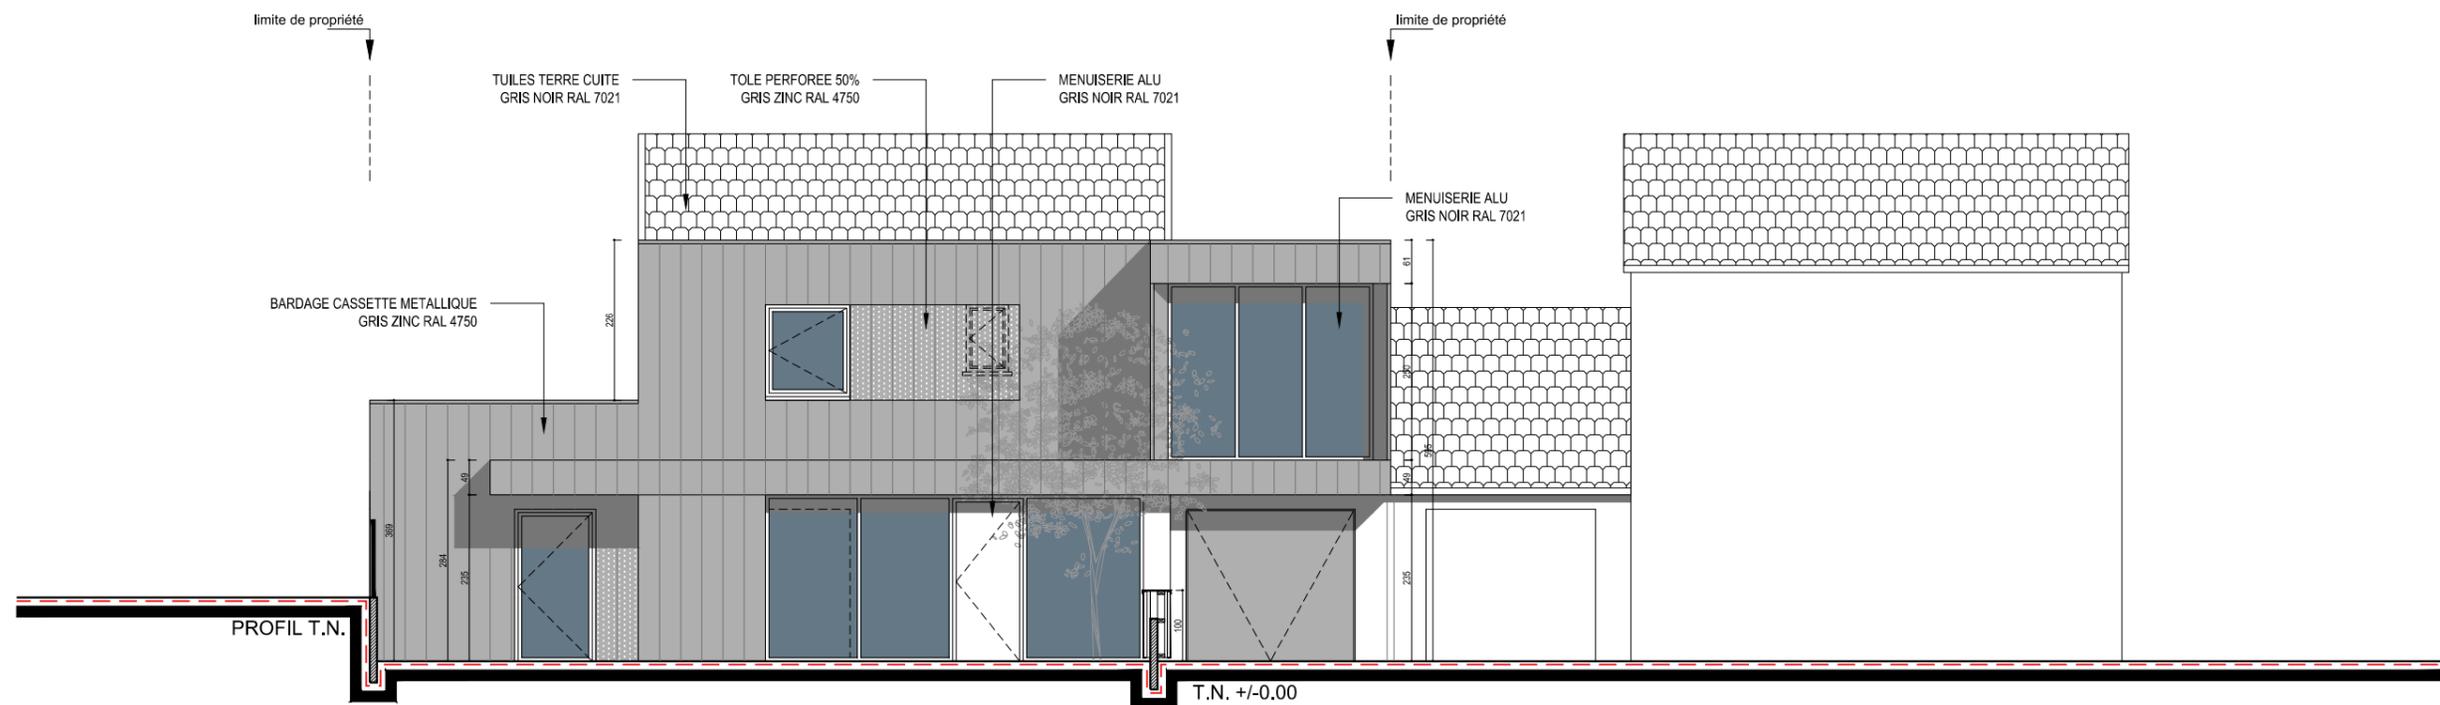

PROJET




KILINC
ARCHITECTURE

MAITRISE D'OUVRAGE
Mme LE FICHOX EMMANUELLE


SURELEVATION ET EXTENSION D'UNE MAISON JUMEEE
39 chemin du Coulouvrier - CHAMPAGNE AU MONT D'OR [69410]

DCE
FACADE OUEST

07 AVRIL 2017
1/100e

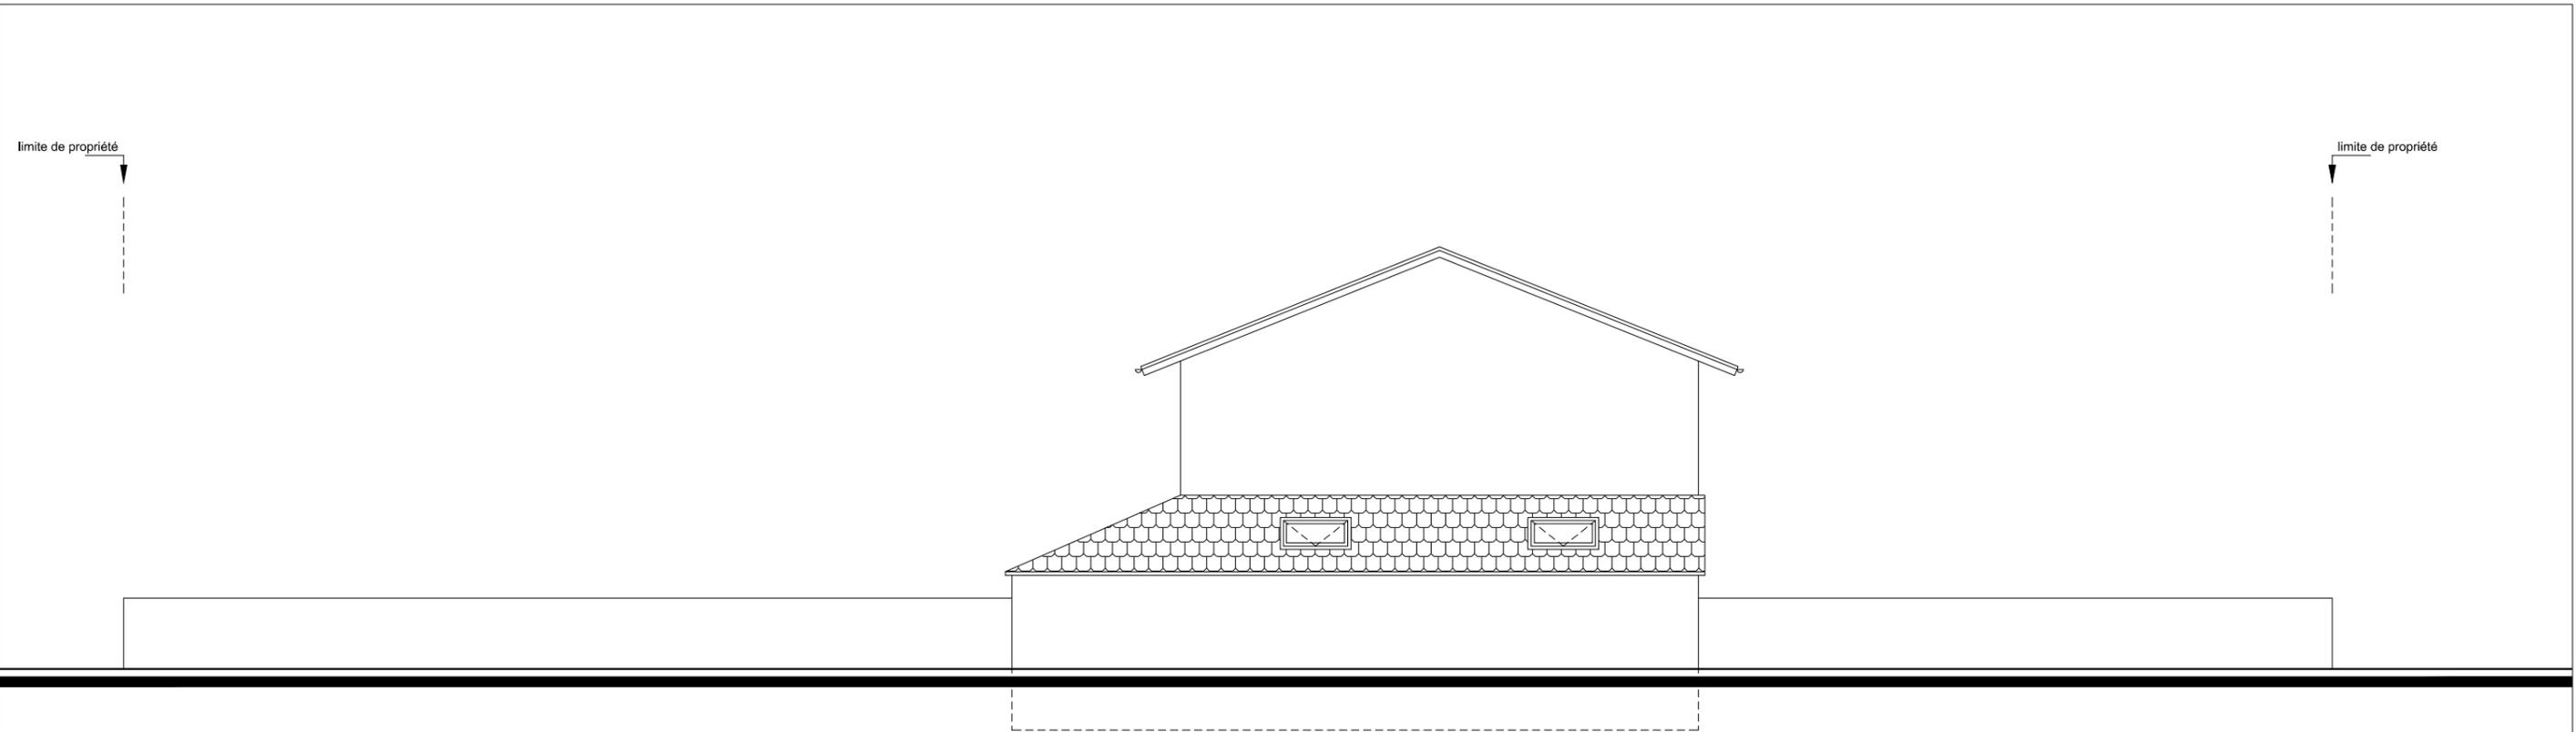

EXISTANT

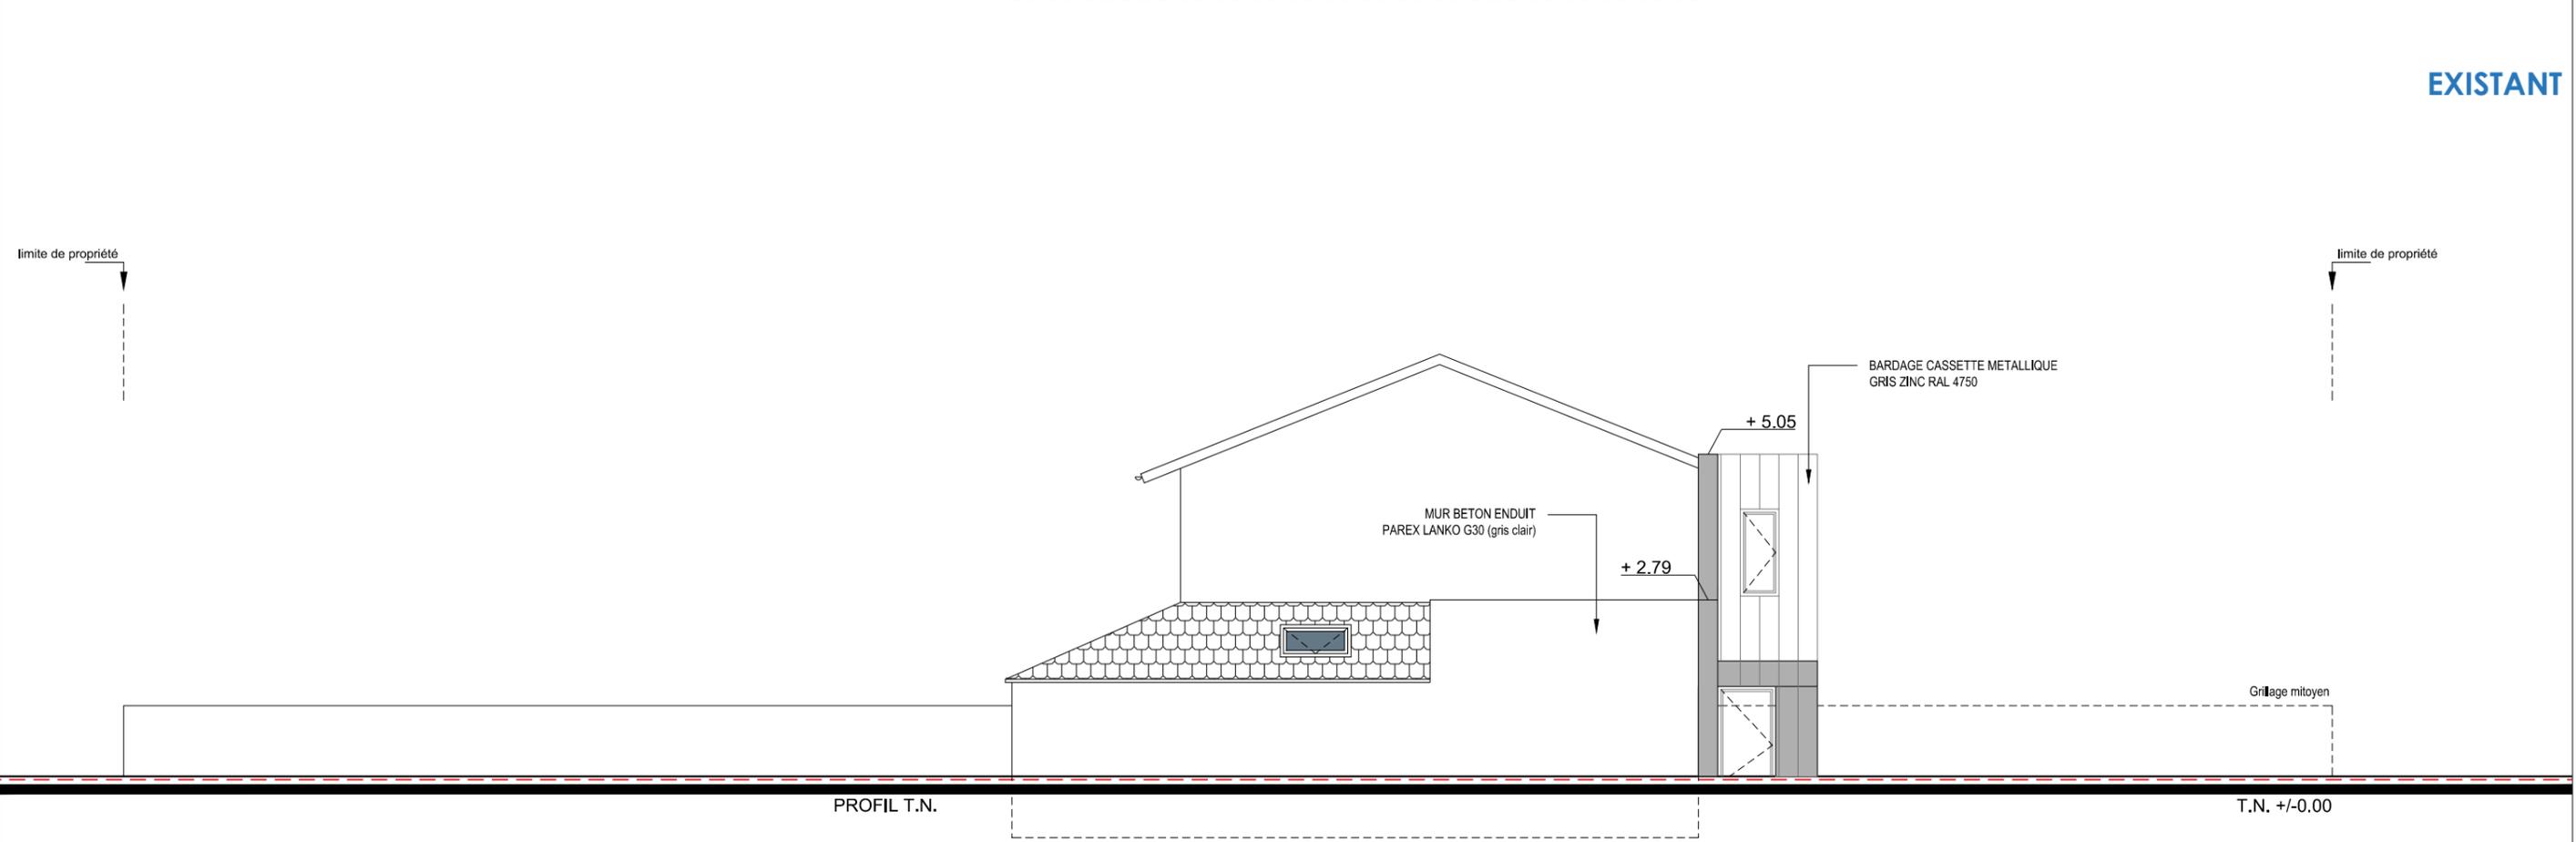

PROJET




KILINC
ARCHITECTURE

MAITRISE D'OUVRAGE
Mme LE FICHOUX EMMANUELLE


SURELEVATION ET EXTENSION D'UNE MAISON JUMEEE
39 chemin du Coulouvrier - CHAMPAGNE AU MONT D'OR [69410]

DCE
FACADE NORD

07 AVRIL 2017
1/100e

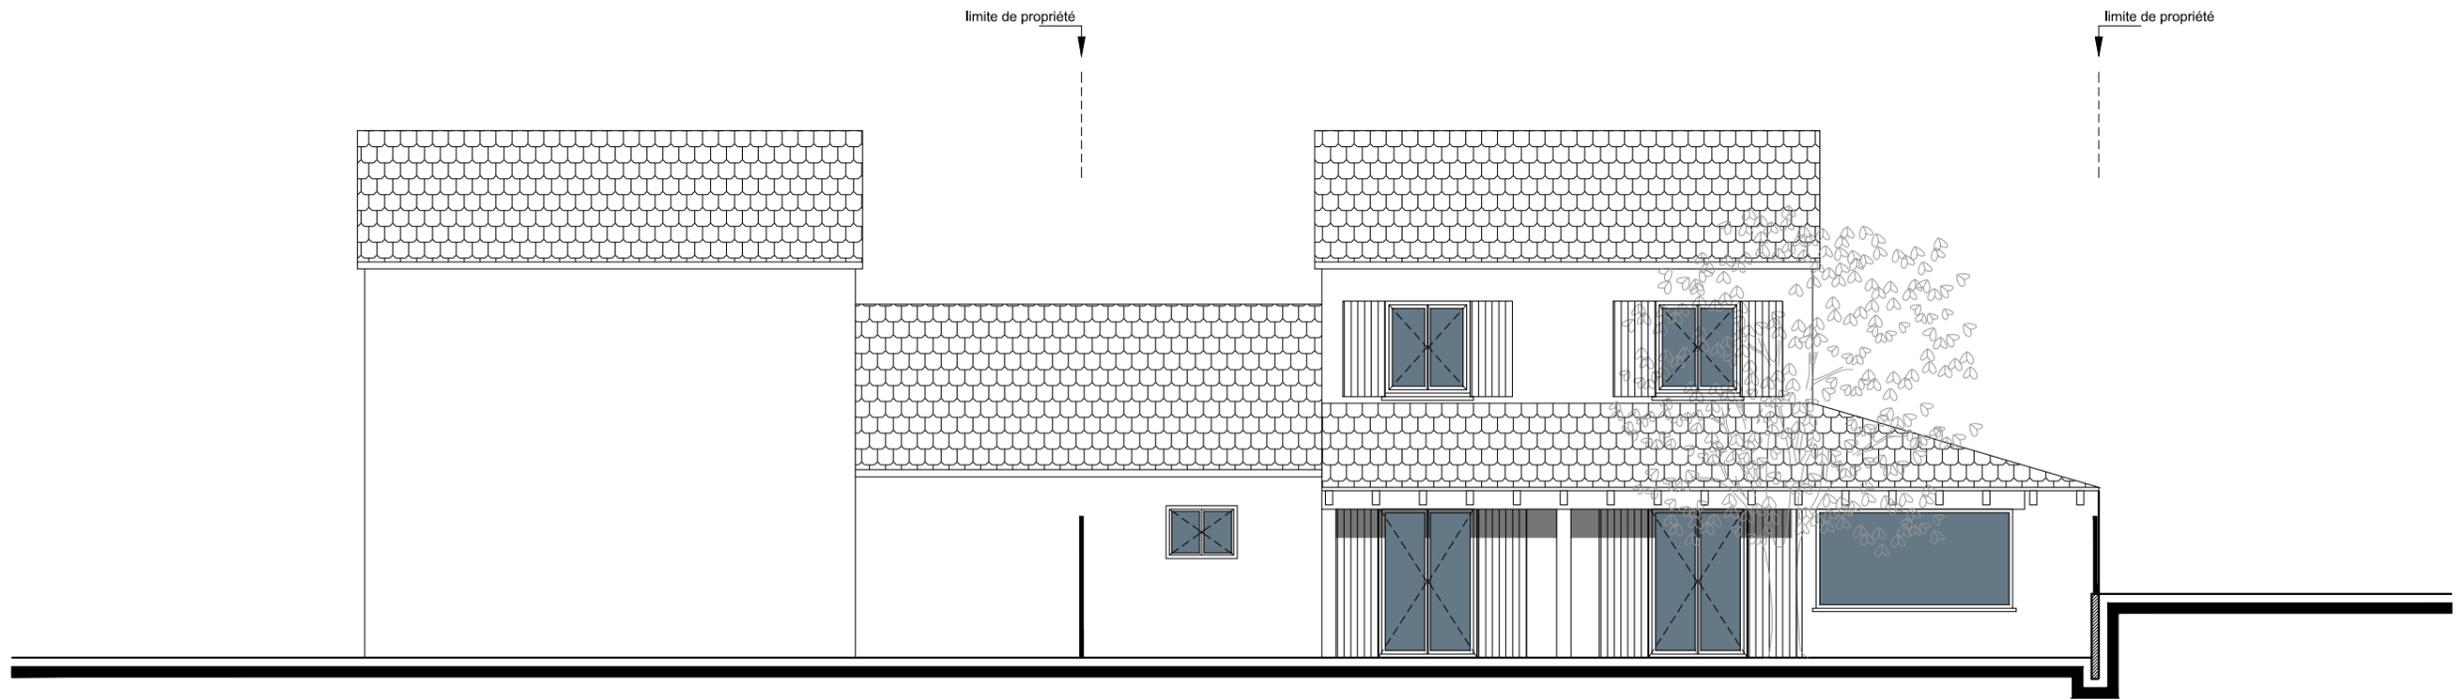

EXISTANT

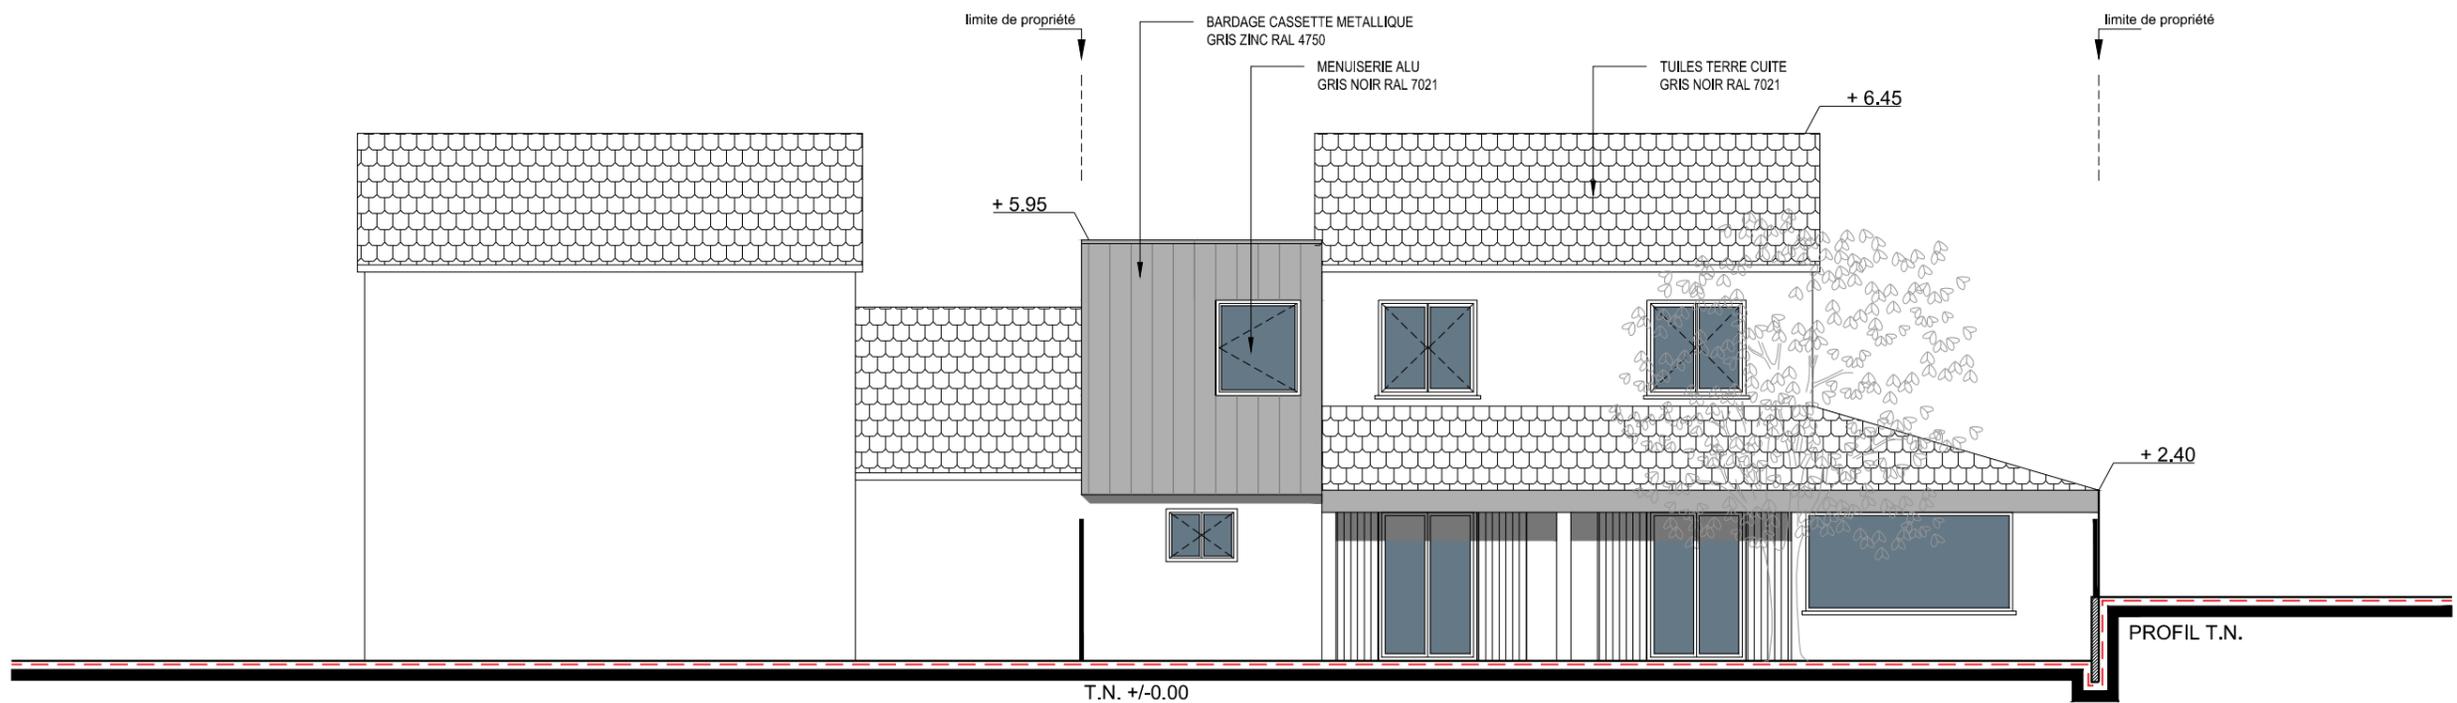

PROJET




KILINC
ARCHITECTURE


MAITRISE D'OUVRAGE
Mme LE FICHOUX EMMANUELLE

SURELEVATION ET EXTENSION D'UNE MAISON JUMEEE
39 chemin du Coulouvrier - CHAMPAGNE AU MONT D'OR [69410]

DCE
FACADE EST

07 AVRIL 2017
1/100e

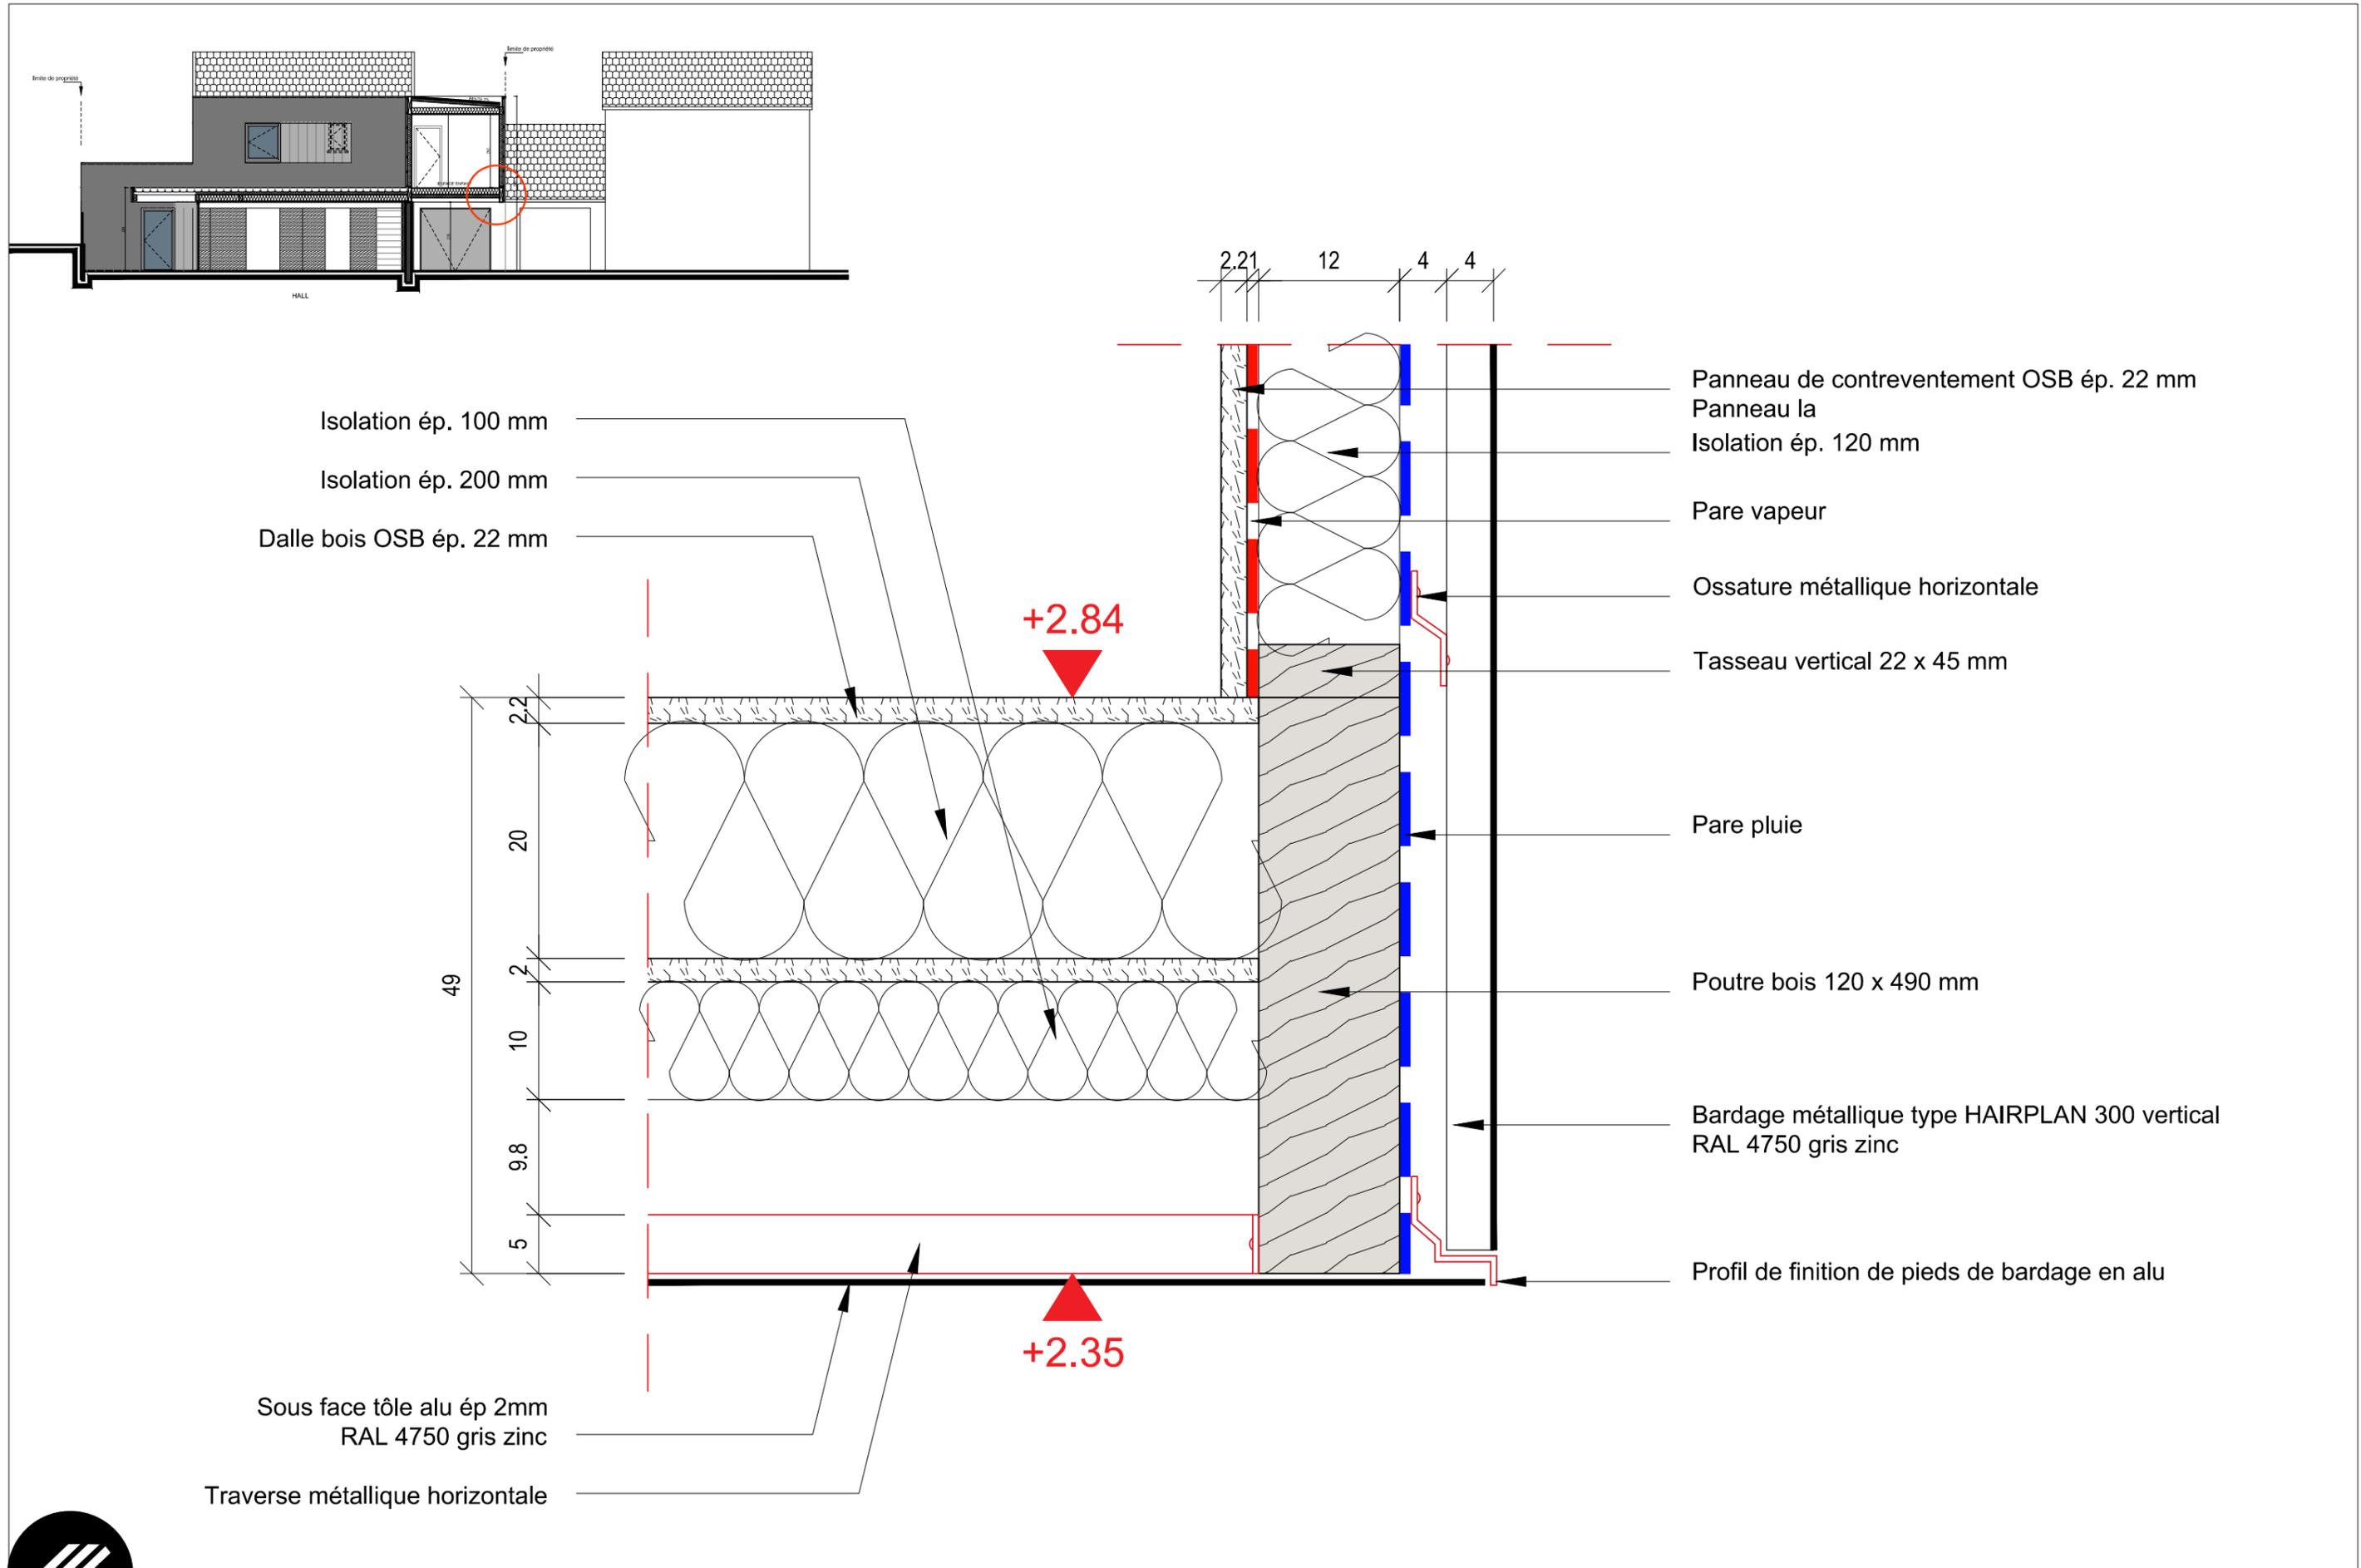

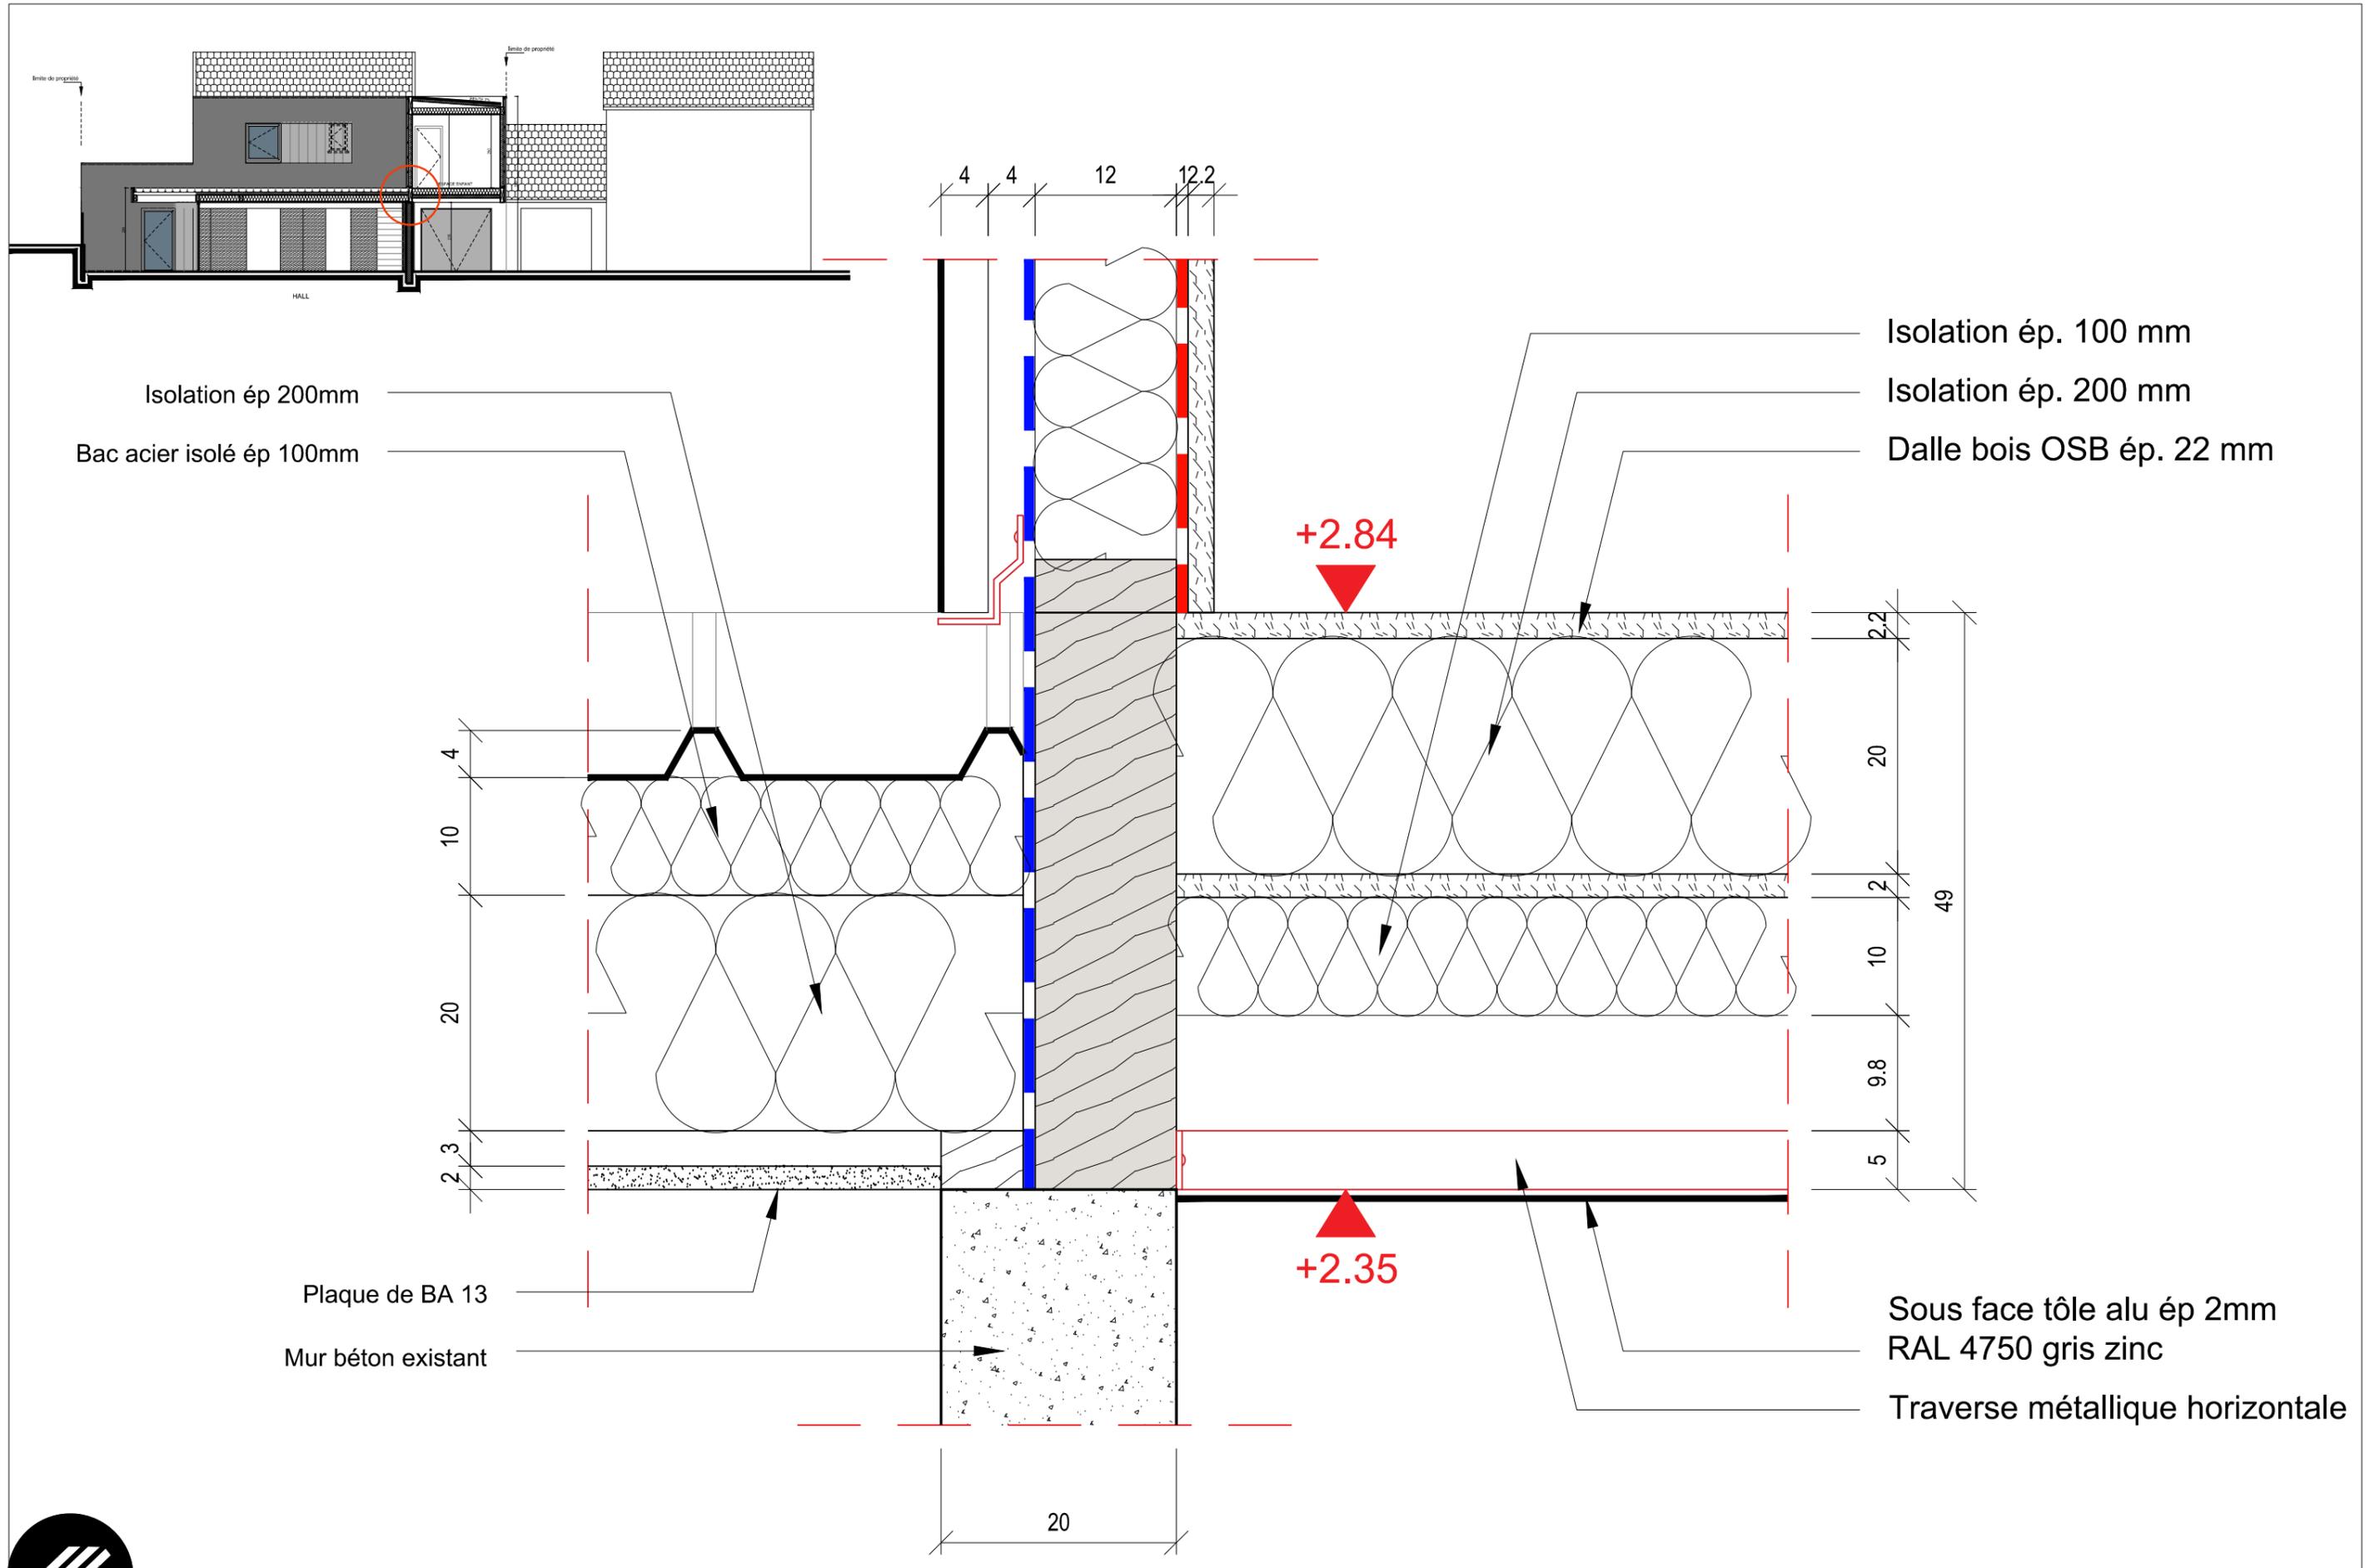

Isolation ép 200mm
Bac acier isolé ép 100mm

Isolation ép. 100 mm
Isolation ép. 200 mm
Dalle bois OSB ép. 22 mm

Plaque de BA 13
Mur béton existant

Sous face tôle alu ép 2mm
RAL 4750 gris zinc
Traverse métallique horizontale



