


FACADE OUEST

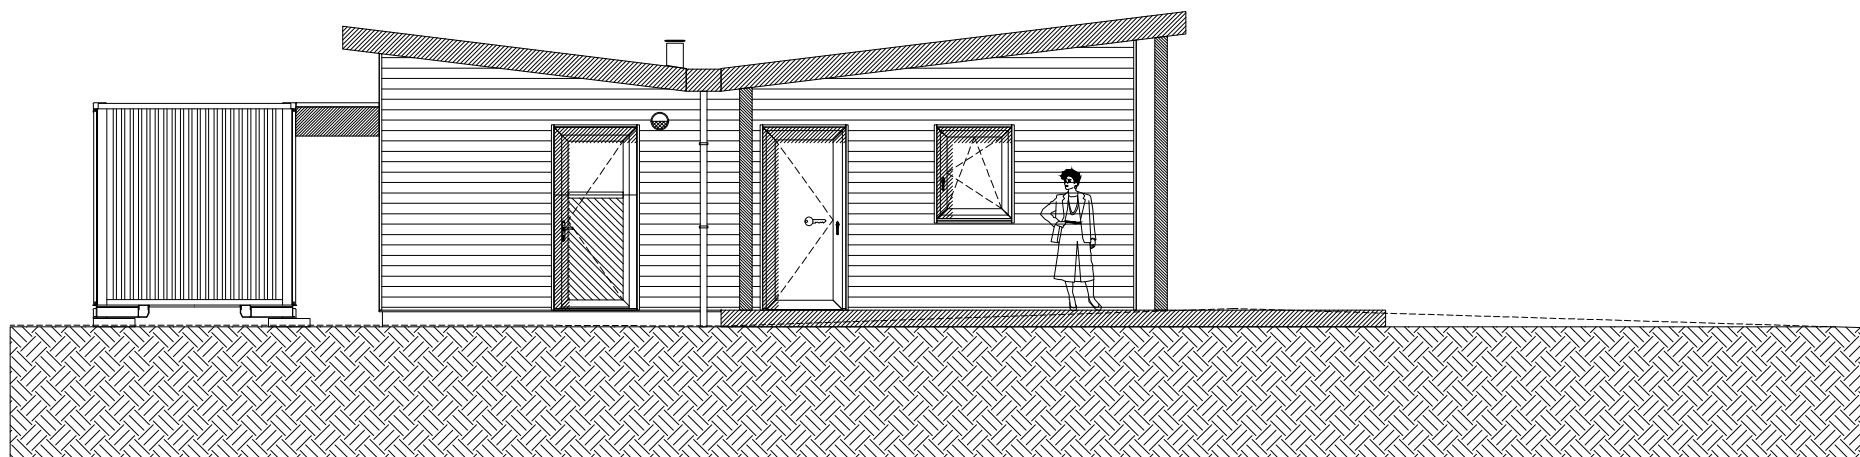

FACADE EST

