


COUPE AA

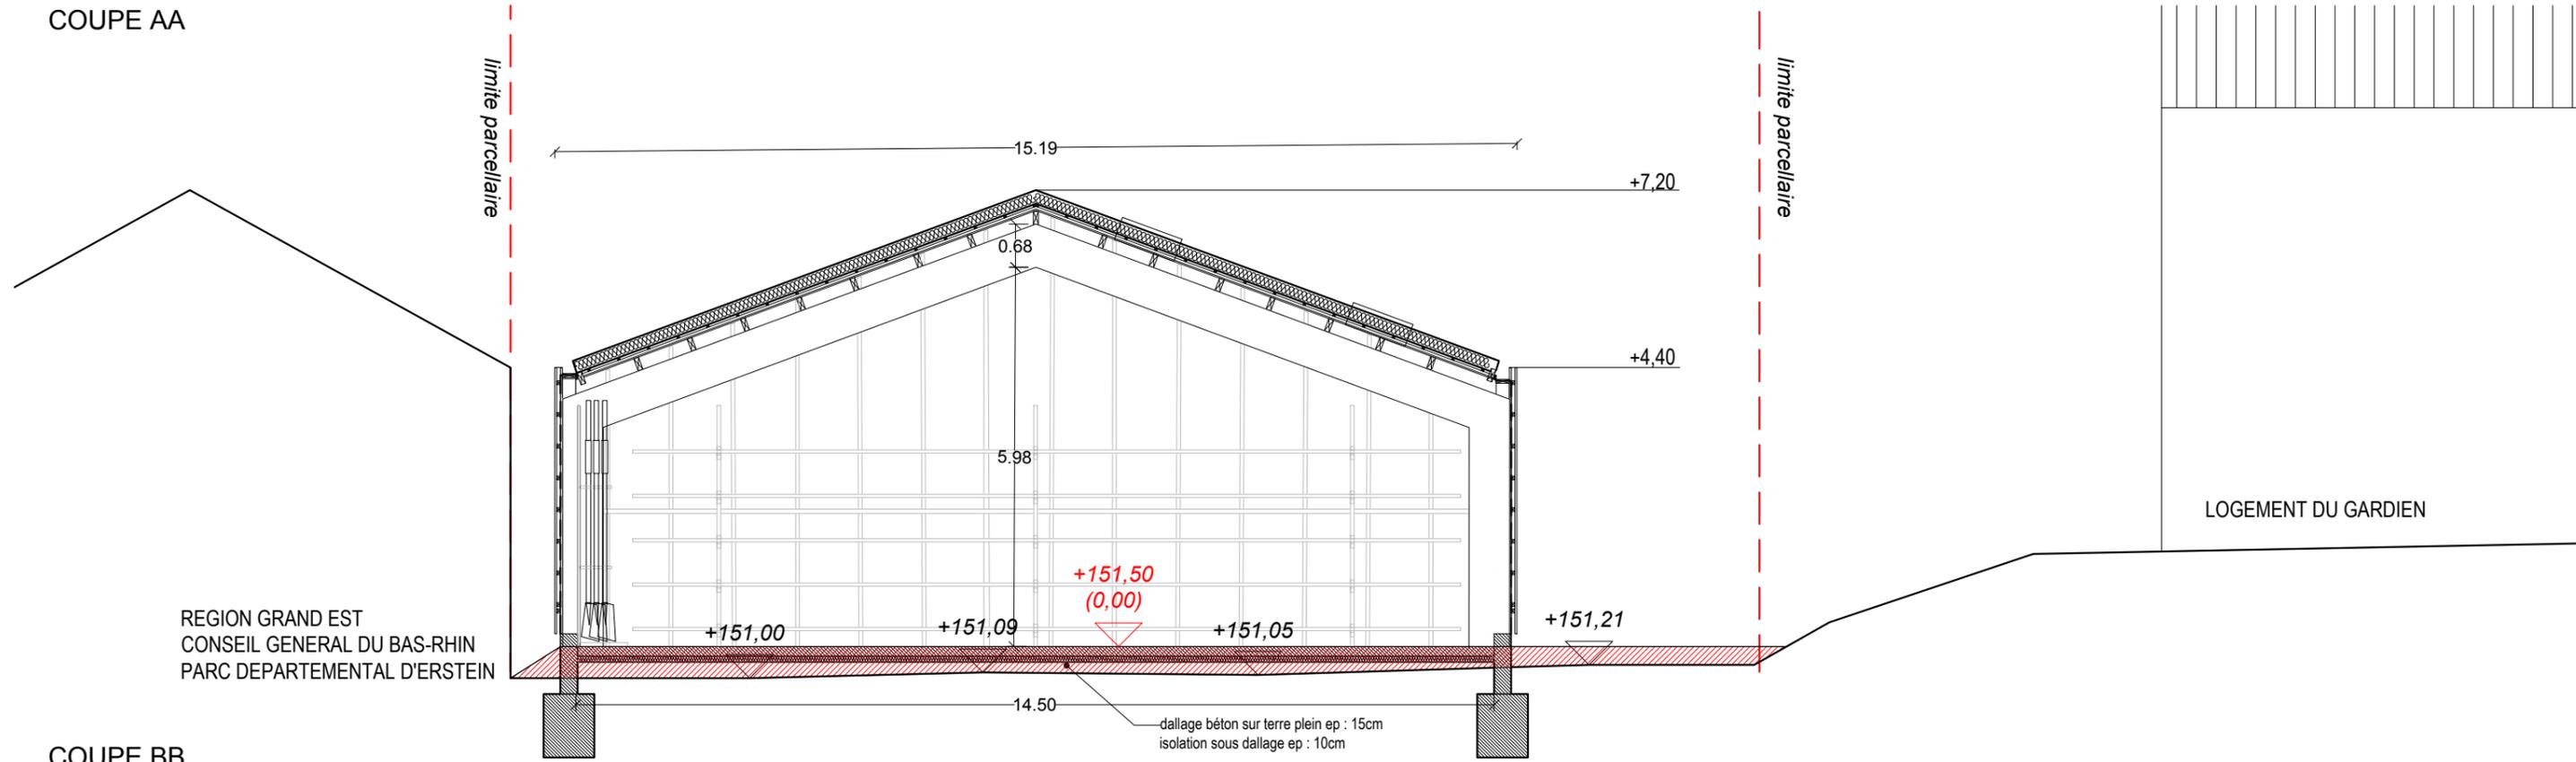

COUPE BB

MAÎTRE D'OUVRAGE	MAÎTRE D'OEUVRE	AT ERP - CONSTRUCTION D'UN HANGAR A BATEAUX ET DE LOCAUX VESTIAIRES	ECHELLE	DATE	PHASE	INDICE
Ville d'Erstein 1 Place Hôtel de Ville 67150 ERSTEIN	120GR architecture, urbanisme et paysage 120, Grand Rue - 67000 STRASBOURG 09 63 50 19 87	Coupes AA & BB	1:100	6 août 2019	AT ERP	1