


REGION GRAND EST
 CONSEIL GENERAL DU BAS-RHIN
 PARC DEPARTEMENTAL D'ERSTEIN

SURFACE PARCELLAIRE : 773,9m²
 EMPRISE DU PROJET : 268,2m²

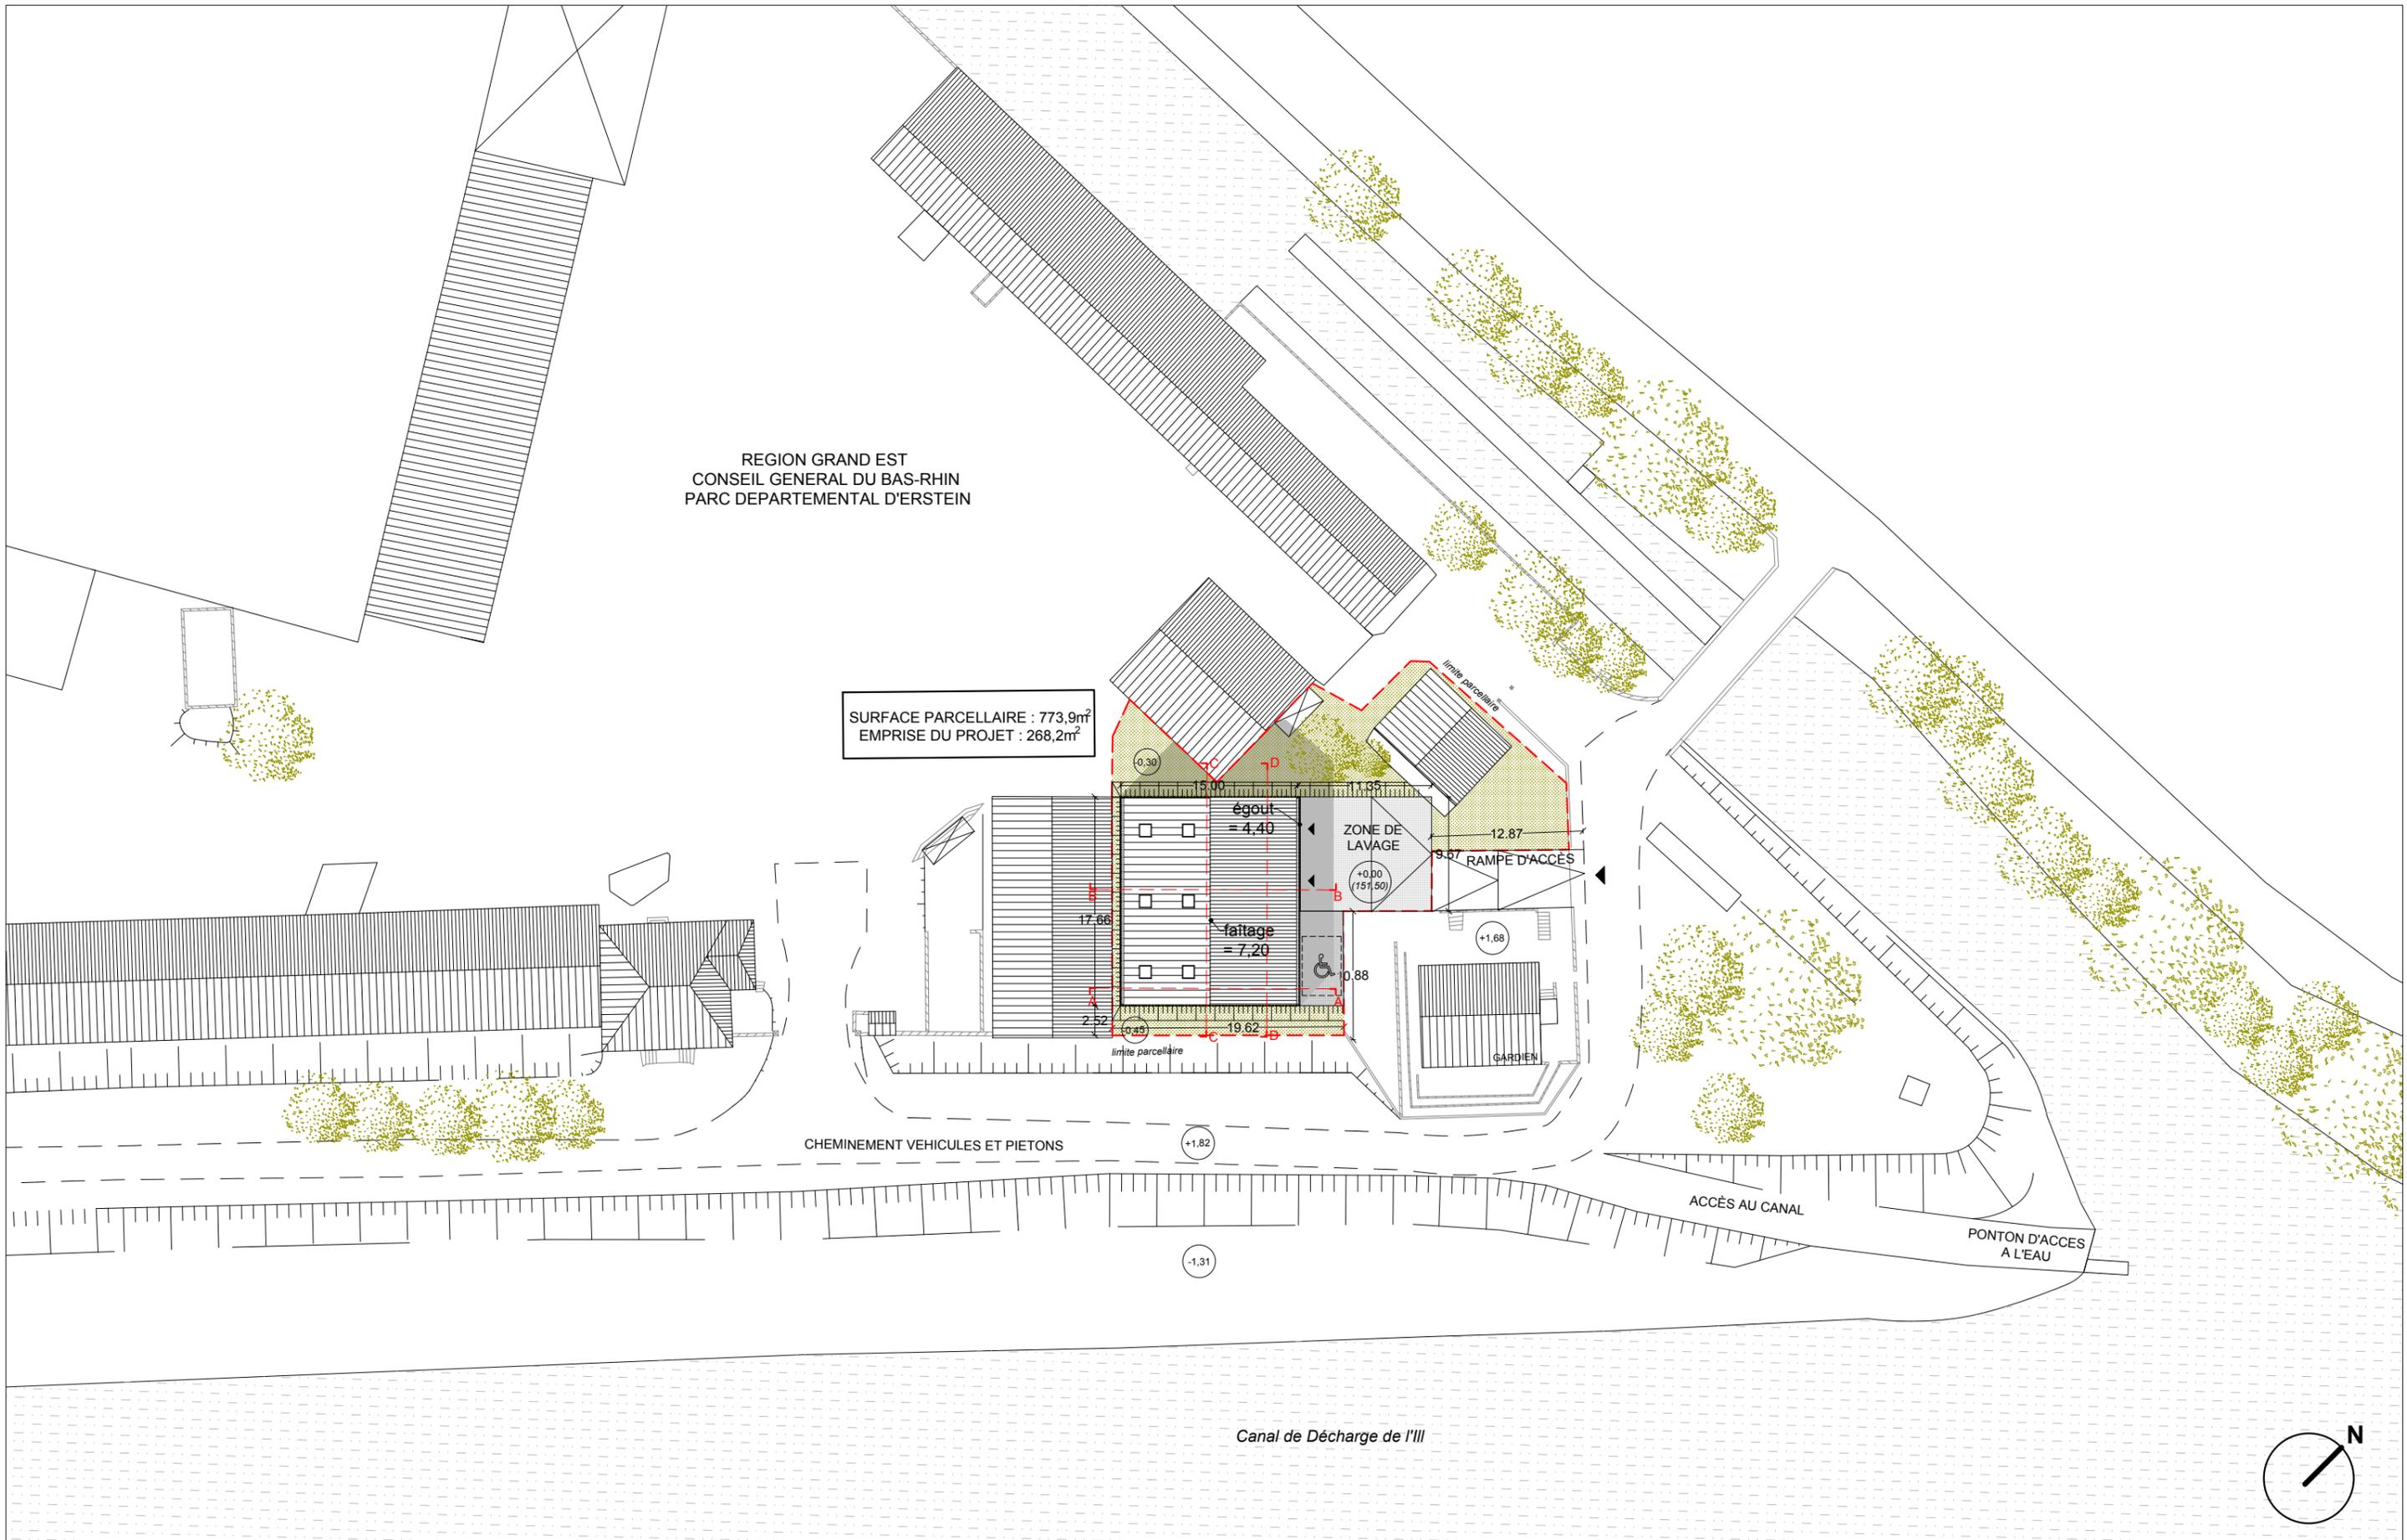

MAÎTRE D'OUVRAGE	MAÎTRE D'OEUVRE	AT ERP - CONSTRUCTION D'UN HANGAR A BATEAUX ET DE LOCAUX VESTIAIRES	ECHELLE	DATE	PHASE	INDICE
Ville d'Erstein 1 Place Hôtel de Ville 67150 ERSTEIN	120GR architecture, urbanisme et paysage 120, Grand Rue - 67000 STRASBOURG 09 63 50 19 87	Plan masse	1:500	6 août 2019	AT ERP	1